

RELATÓRIO DE SONDAGEM - S P T

REL.: 410/12

AMOSTRADOR.

Ø INT. 1.3/8

Ø EXT. 2

CONTRATANTE: AS BUILT ENGENHARIA DE PROJETOS LTDA.

N. FURO.

SP03

PESO:

65 KG

PROPRIETÁRIO: UNIV. FED. DOS VALES DOS JEQUITINHONHA E MUCURI

COTA.

94,91


ESC.
S/E

ALT. DE QUEDA:

75 CM

OBRA: RUA DO CRUZEIRO, Nº 01 - JARDIM SÃO PAULO
TEÓFILO OTONI - MG. (GALPÃO DA ENGENHARIA)

PROF. REVESTIMENTO: 4,00 m.

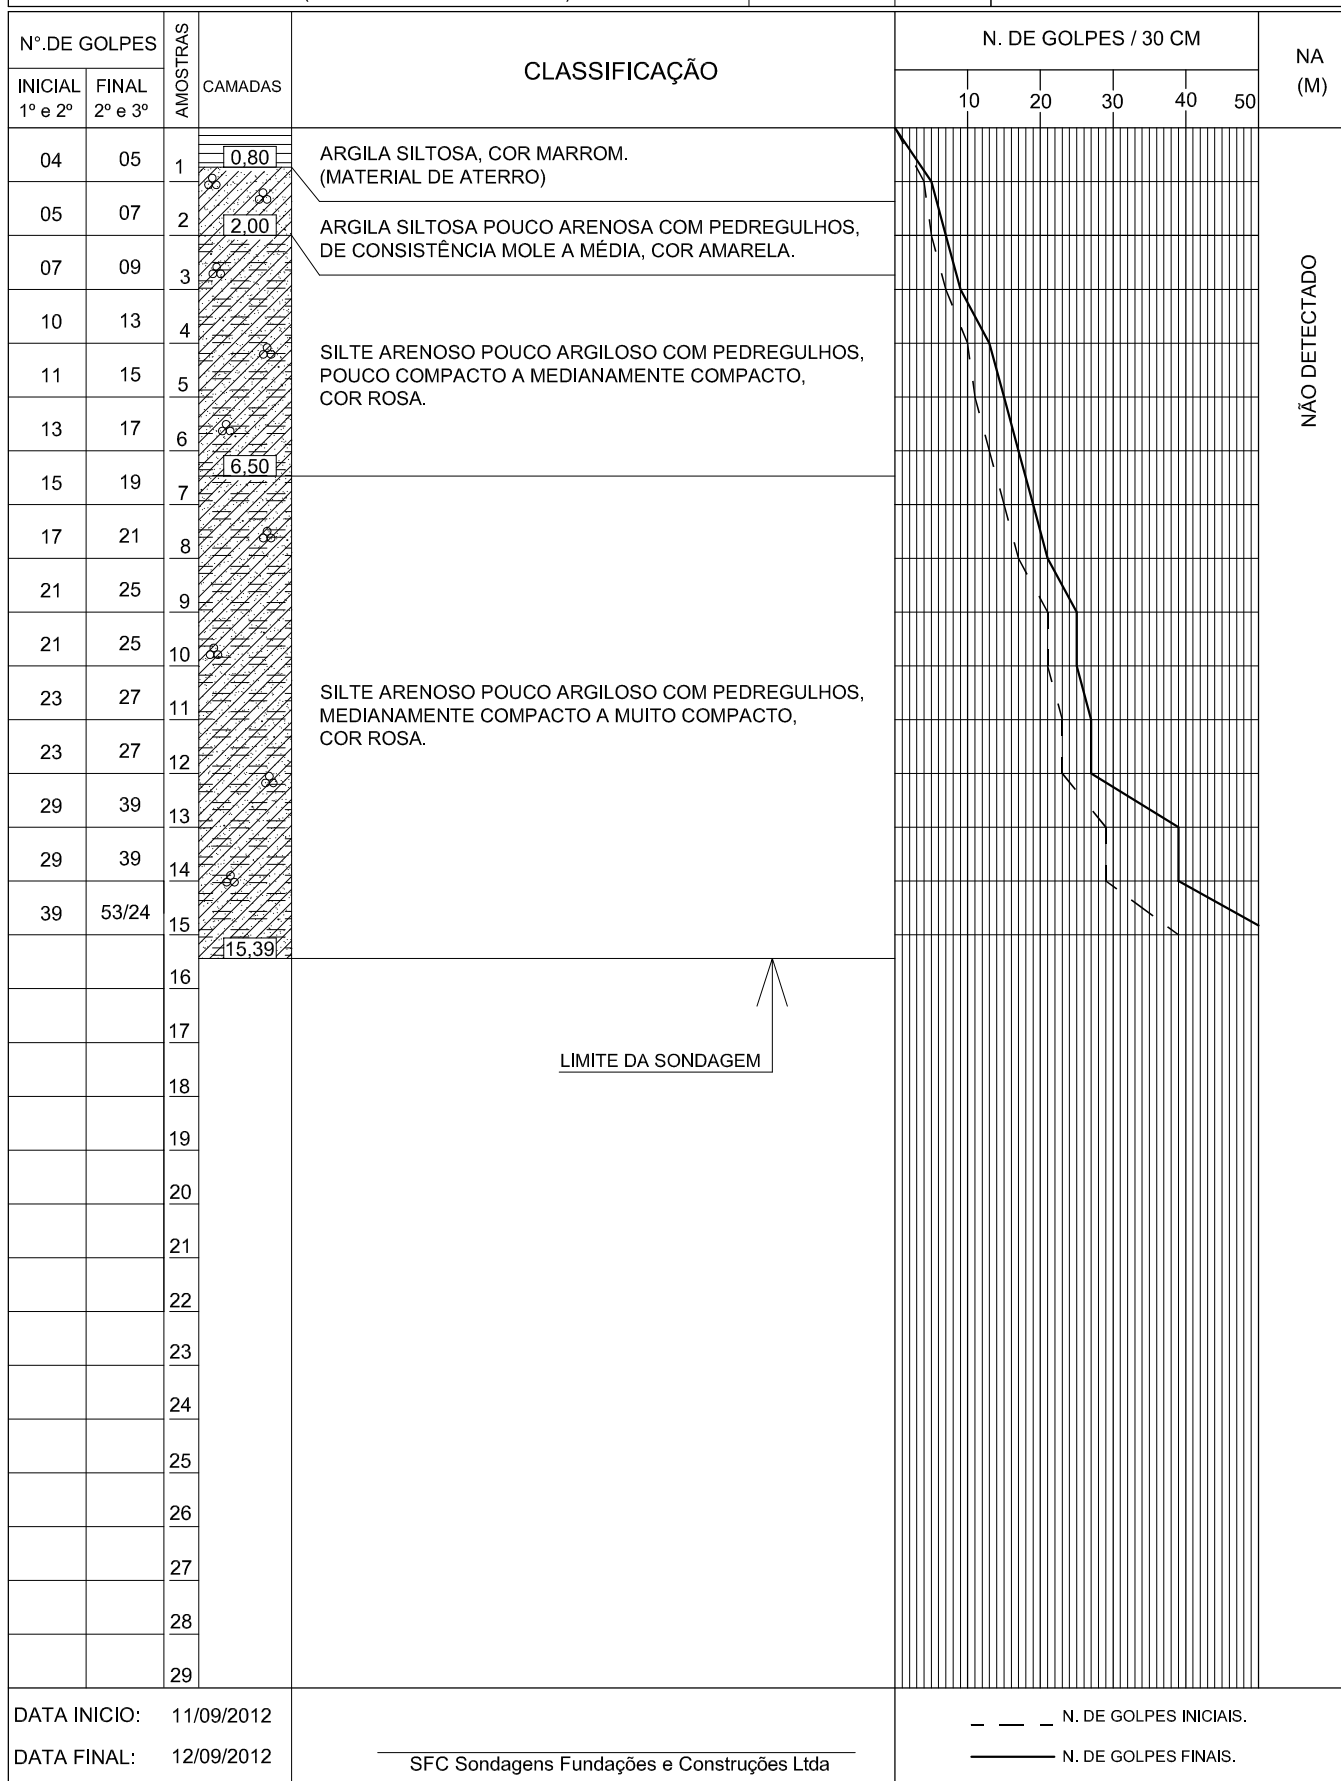

DATA INICIO: 11/09/2012

DATA FINAL: 12/09/2012

SFC Sondagens Fundações e Construções Ltda