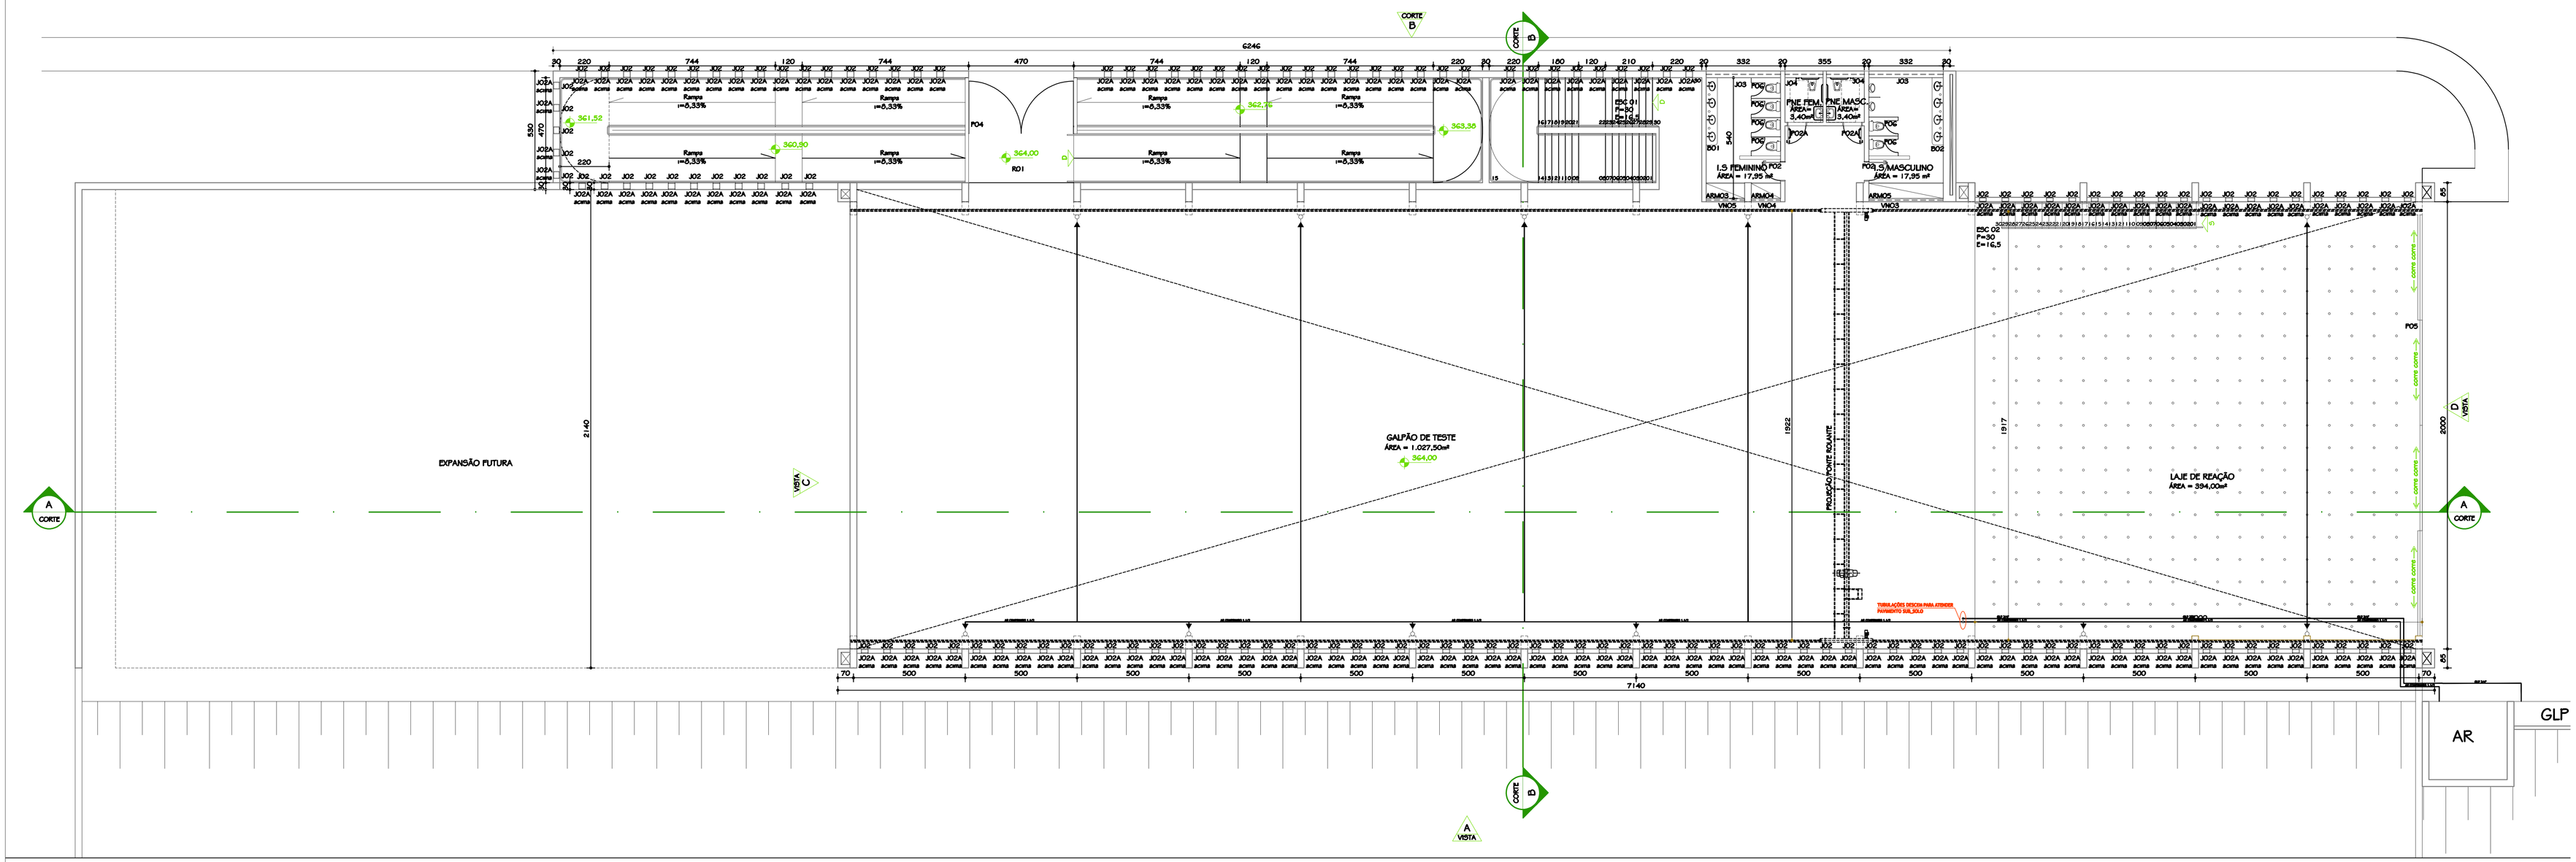
CORTE B
CORTE B
6246
EXPANSÃO FUTURA
2140
GALPÃO DE TESTE
ÁREA = 1.027,50m²
364,00
LAJE DE REAÇÃO
ÁREA = 394,00m²
PROJEÇÃO PONTE ROLANTE
1922
1917
2000
7140
1.5 FEMININO P02
ÁREA = 17,95 m²
P03 1.5 MASCULINO
ÁREA = 17,95 m²
ESC.02 I=30 D=16,5
P04
P05
P06
