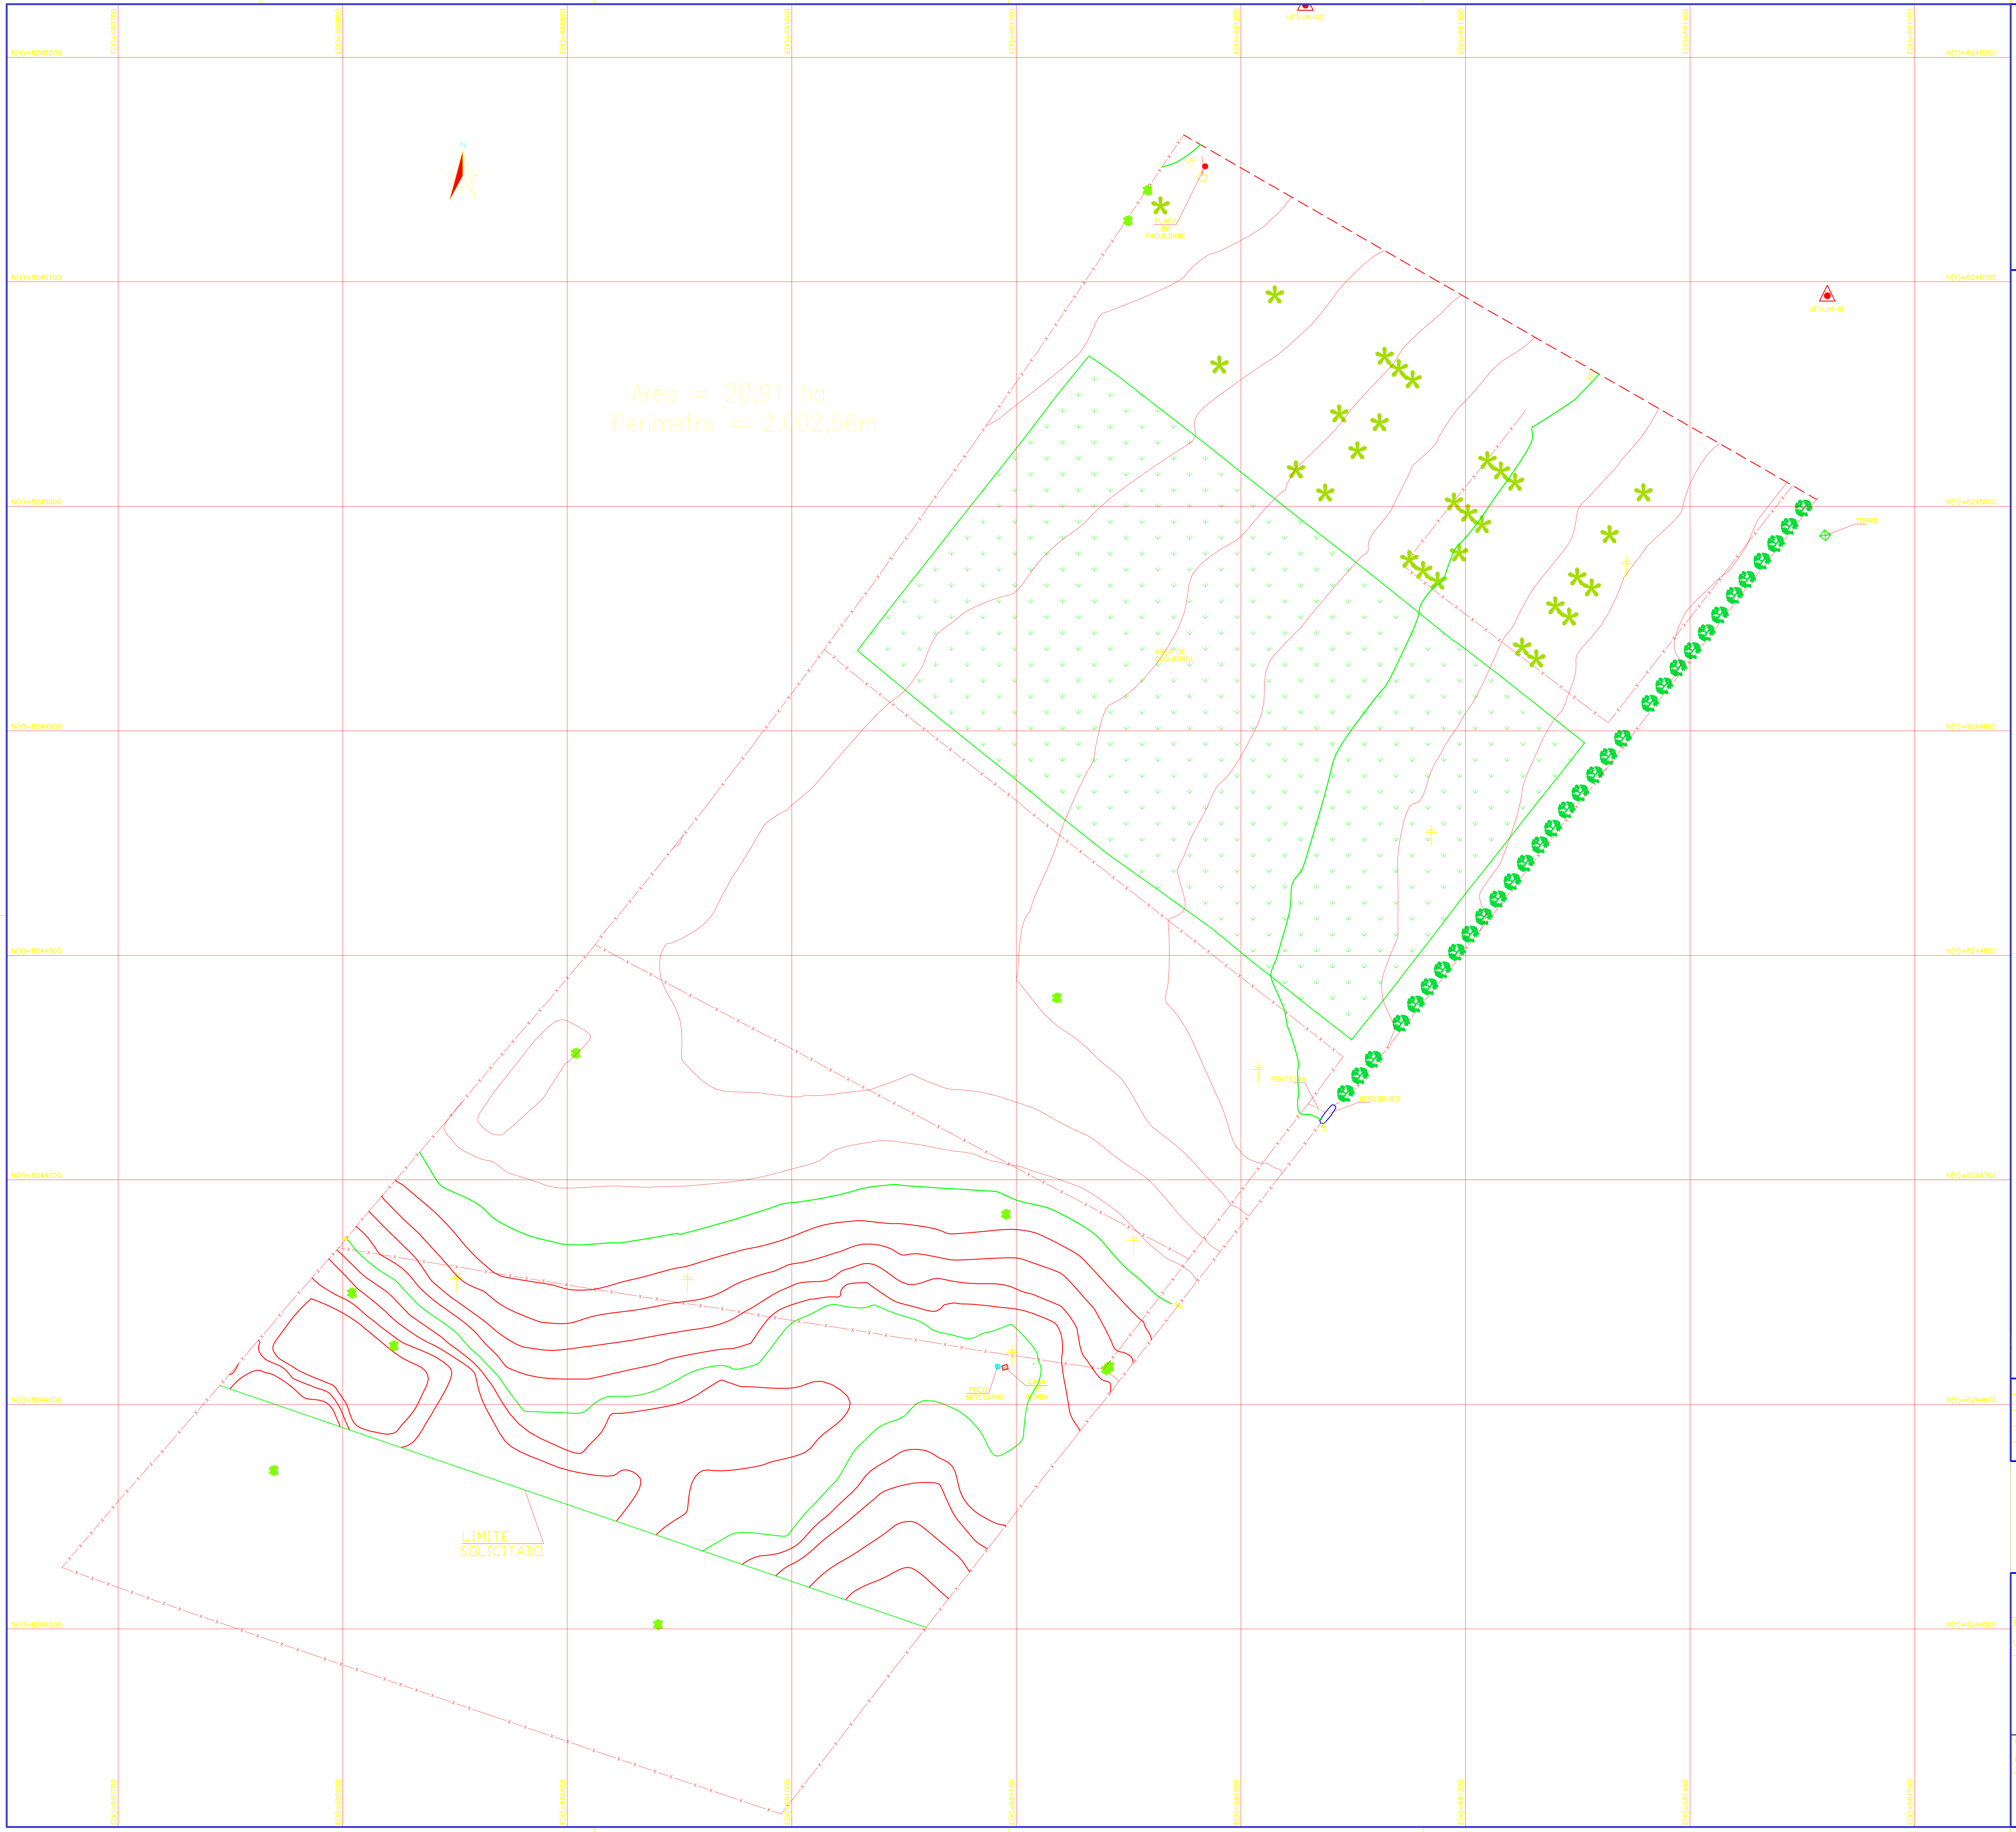

NOTAS:

ÁREA PARA IMPLANTAÇÃO DO CAMPUS JANAÚBA

ÁREA TOTAL LEVANTADA – 209.100,00m2

CONVENÇÃO:

LEGENDA

* COQUEIRO	POSTE
MARCO TOPOGRÁFICO	—x—x—x— CERCA
ARVORE	- - - - - - DIVISA DE PROPRIEDADE
◉ PVE	▨ AREA DE COQUEIROS

REFERÊNCIA:

MARCOS TOPOGRAFICOS – IMPLANTADOS

UFVJM-01 N=8.245.093,745 E=681.461,149 H=546,975
UFVJM-02 N=8.245.223,245 E=681.228,753 H=539,683

REVISÕES

0			
B			
A	14/12/2012		FOI REALIZADO COMPLEMENTO DA ÁREA LEVANTADA COM A EXTENSÃO DE: 34.772,45m2
LETRA	DATA	ASSINATURA	DESCRIÇÃO

\\Servidor\cappe\SGQ\DIRETORIA\Registros\900 - PAPELARIA\LOGO CAPPE\LOGO 5,11X2,5 COPANOR.bmp

CAPPE BRASIL ENGENHARIA LTDA	CONTRATO N°: 029/2012 ORDEM DE SERVIÇO N:° 060/PROAD/2012	ART N°: –
RESPONSÁVEL TÉCNICO LUCAS RIBEIRO HORTA CREA: 70352/D MG	COORDENADOR LUCAS RIBEIRO HORTA CREA: 70352/D MG	
ÁREA PARA IMPLANTAÇÃO DO CAMPUS JANAÚBA LEVANTAMENTO TOPOGRÁFICO PLANTA	DATA DEZEMBRO/2012 ESCALA 1/1000	TIPO TP FOLHA ÚNICO
APROVADO LUCAS RIBEIRO HORTA	VISTO	FORMATO PARA IMPRESSÃO A0

JANAÚBA
MINAS GERAIS

NOME DO ARQUIVO DIGITAL
FOR_TP_CJ_R1