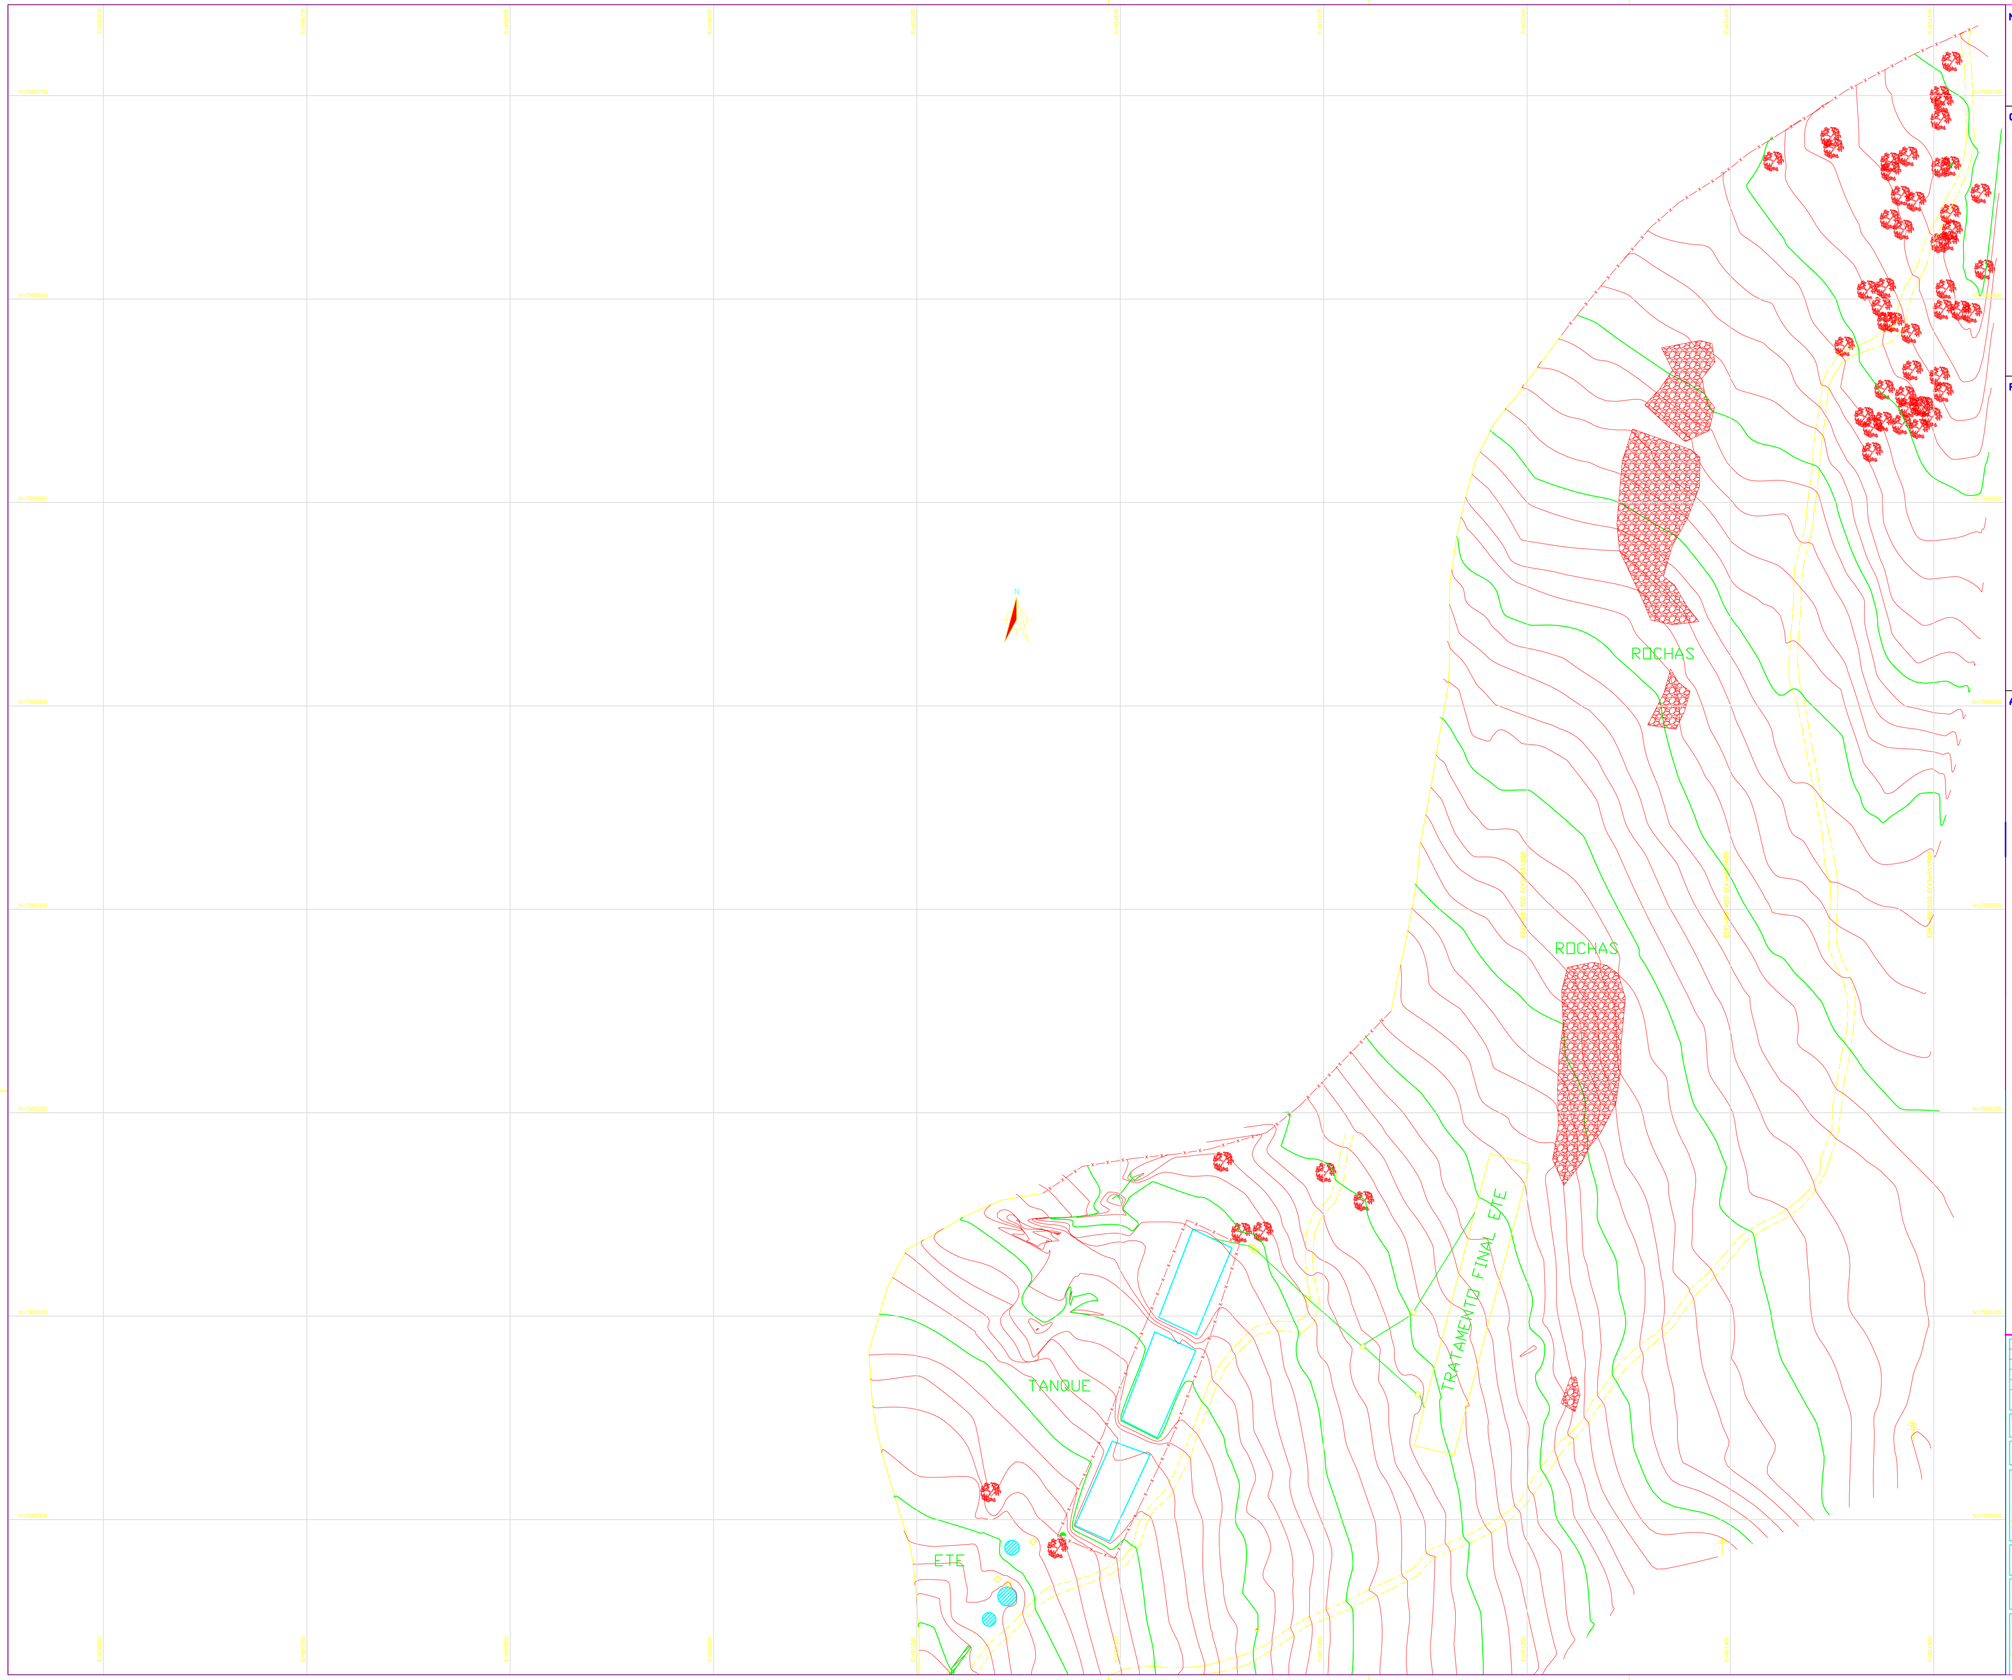

NOTAS:

CONVENÇÃO: **REFERÊNCIA:**

LEGENDA

EDIFICAÇÕES	NIVEL DA AGUA	POSTE
CAIXA CEMIG	PVA	RUA DE TERRA
CAIXA TELEFONE	PVP	CANALETA
MARCO TOPOGRAFICO	PVE	MATA
ARVORE	MEIO FIO	FLUXO
ESCADA	CERCA	CAIXA
BOCA DE LOBO	MURO	
TANQUE	ADUTORA	

MARCOS TOPOGRÁFICOS IMPLANTADO

UFVJM-10 N=7.987.080,245 E=650.560,690 Z=1.378,668
UFVJM-09 N=7.987.051,426 E=650.819,358 Z=1.368,774

PLANTA DE LOCALIZAÇÃO:

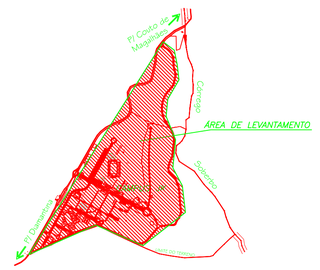

ARTICULAÇÃO:

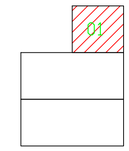

Nº	DATA	RESPONSÁVEL	DESCRIÇÃO DA REVISÃO
00	19/04/2013	LUCAS R. HORTA	LEVANTAMENTO TOPOGRÁFICO

FASE:
LEVANTAMENTO TOPOGRÁFICO CADASTRAL

OBSERVAÇÕES:

CAMPUS JK
DIAMANTINA
RODOVIA MG 367, KM 583, Nº 5000 - ALTO DA JACUBA - DIAMANTINA/MG

PROPRIETÁRIO: UNIVERSIDADE FEDERAL DOS VALES DO JEQUITINHONHA E MUCURI
CNPJ: 16.888.315/0001-57

TITULO:
LEVANTAMENTO TOPOGRÁFICO CADASTRAL - PLANTA

AUTOR DO LEVANTAMENTO TOPOGRÁFICO:
JOSÉ MARQUES DE MIRANDA
CREA: 101017/D- MG

DESENHISTA:

VERSÃO	DATA		ÁREA LEVANTADA	FOLHA:
VERSÃO 01	19/04/2013		1.419.761,47 m2	01/03

ARQUIVO: FOR_TP_CAMPUSJK_R1