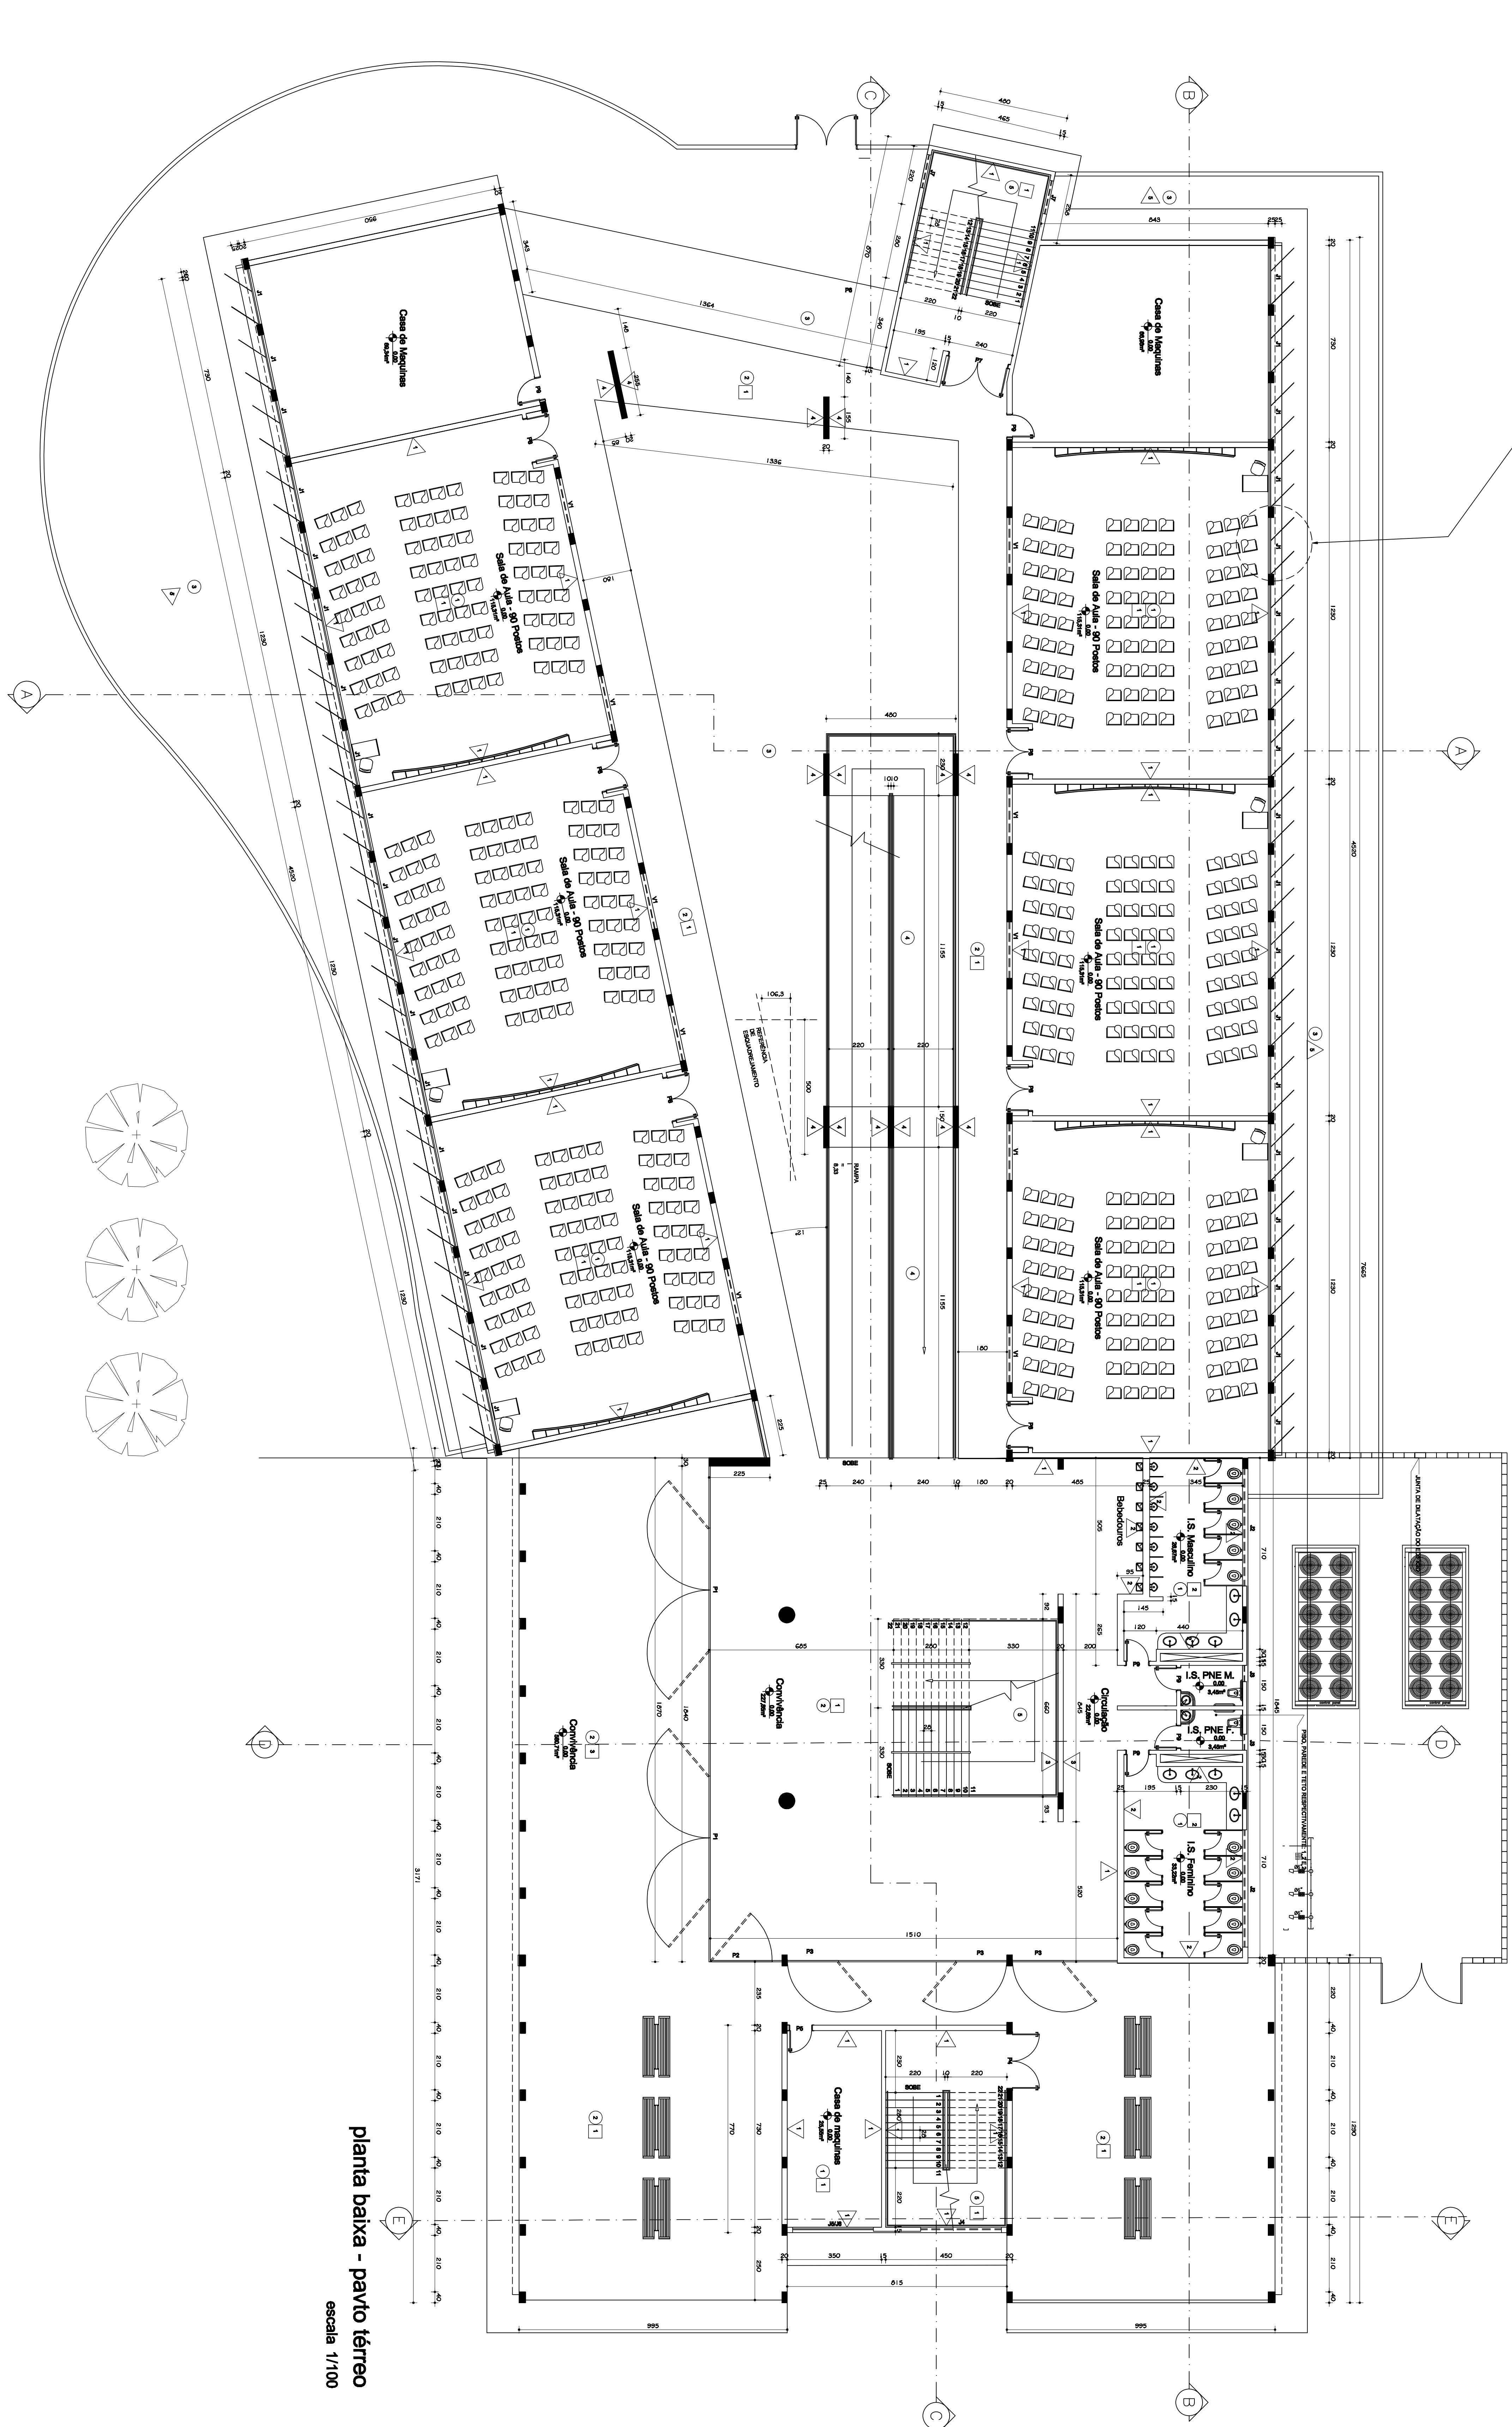
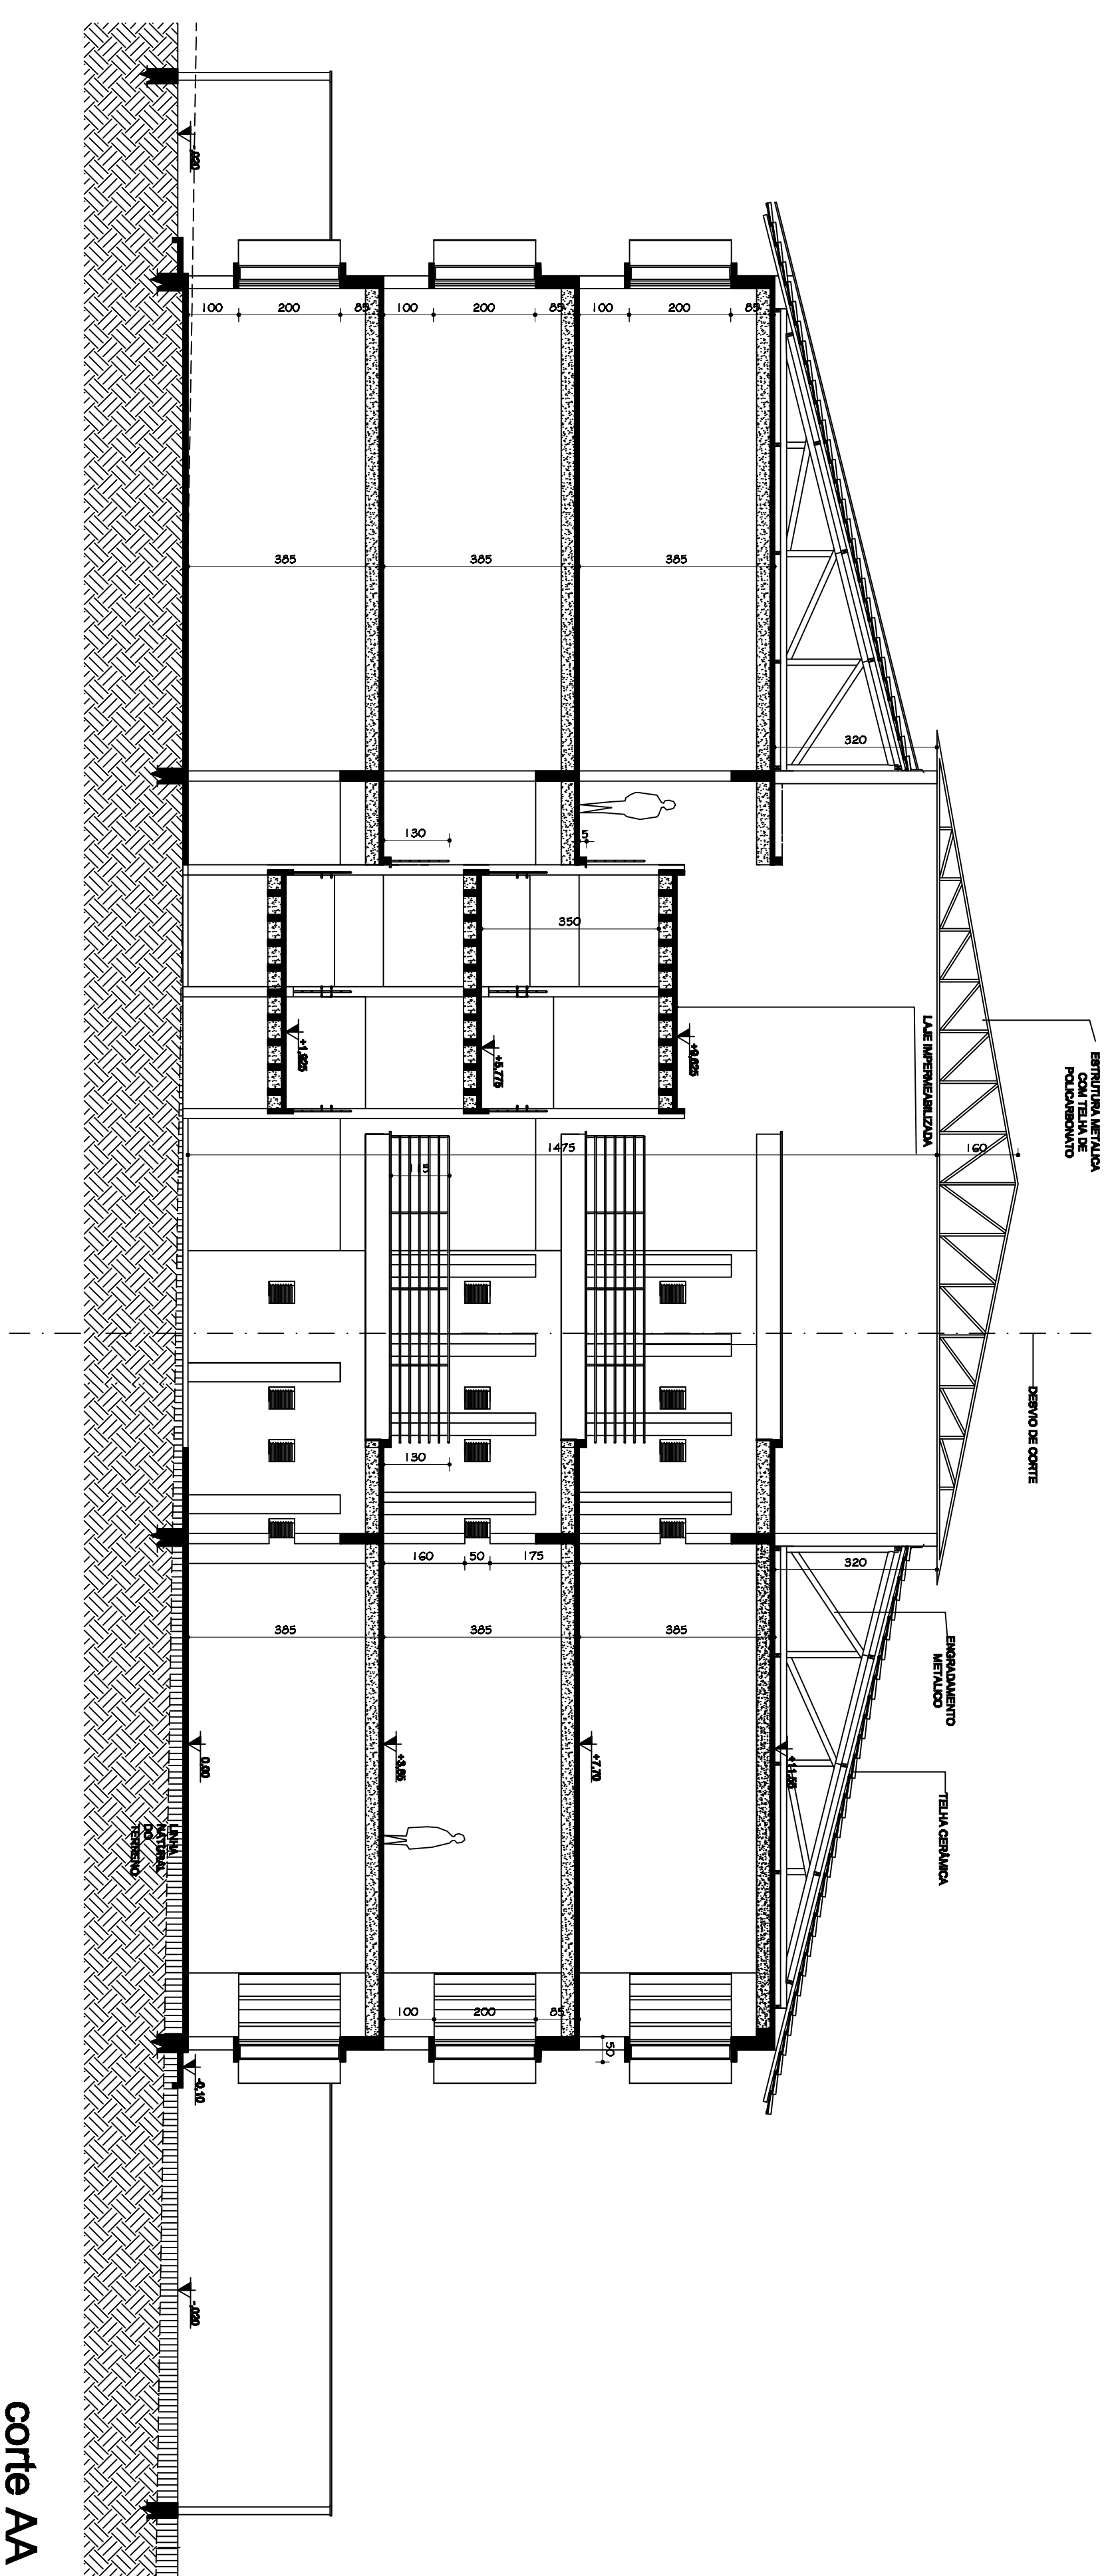
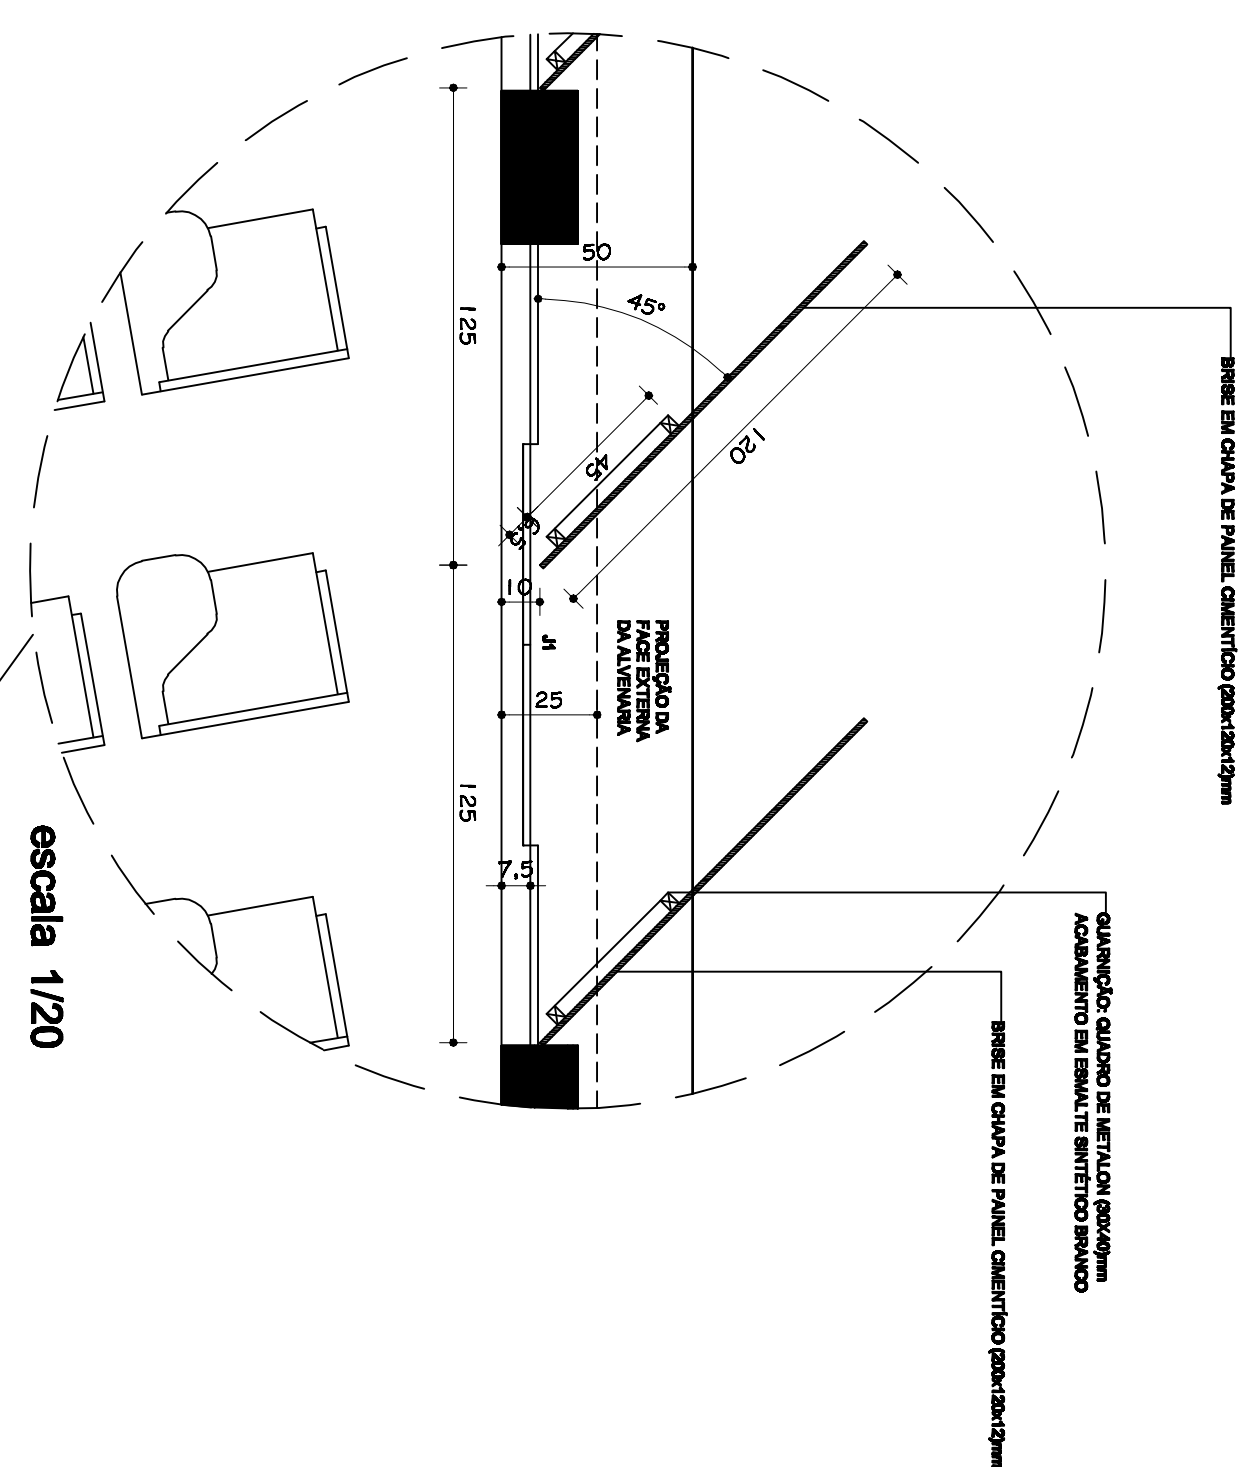


[illegible][illegible]

| QUADRO DE ÁREAS             |           | NOTAS |
|-----------------------------|-----------|-------|
| PANTO TERREO                | 2198,59m² |       |
| 2.º PANTO                   | 1617,34m² |       |
| 3.º PANTO (EXCLUI A RAJADA) | 1667,34m² |       |
| TOTAL A CONSTRUIR           | 6641,27m² |       |

[illegible]