



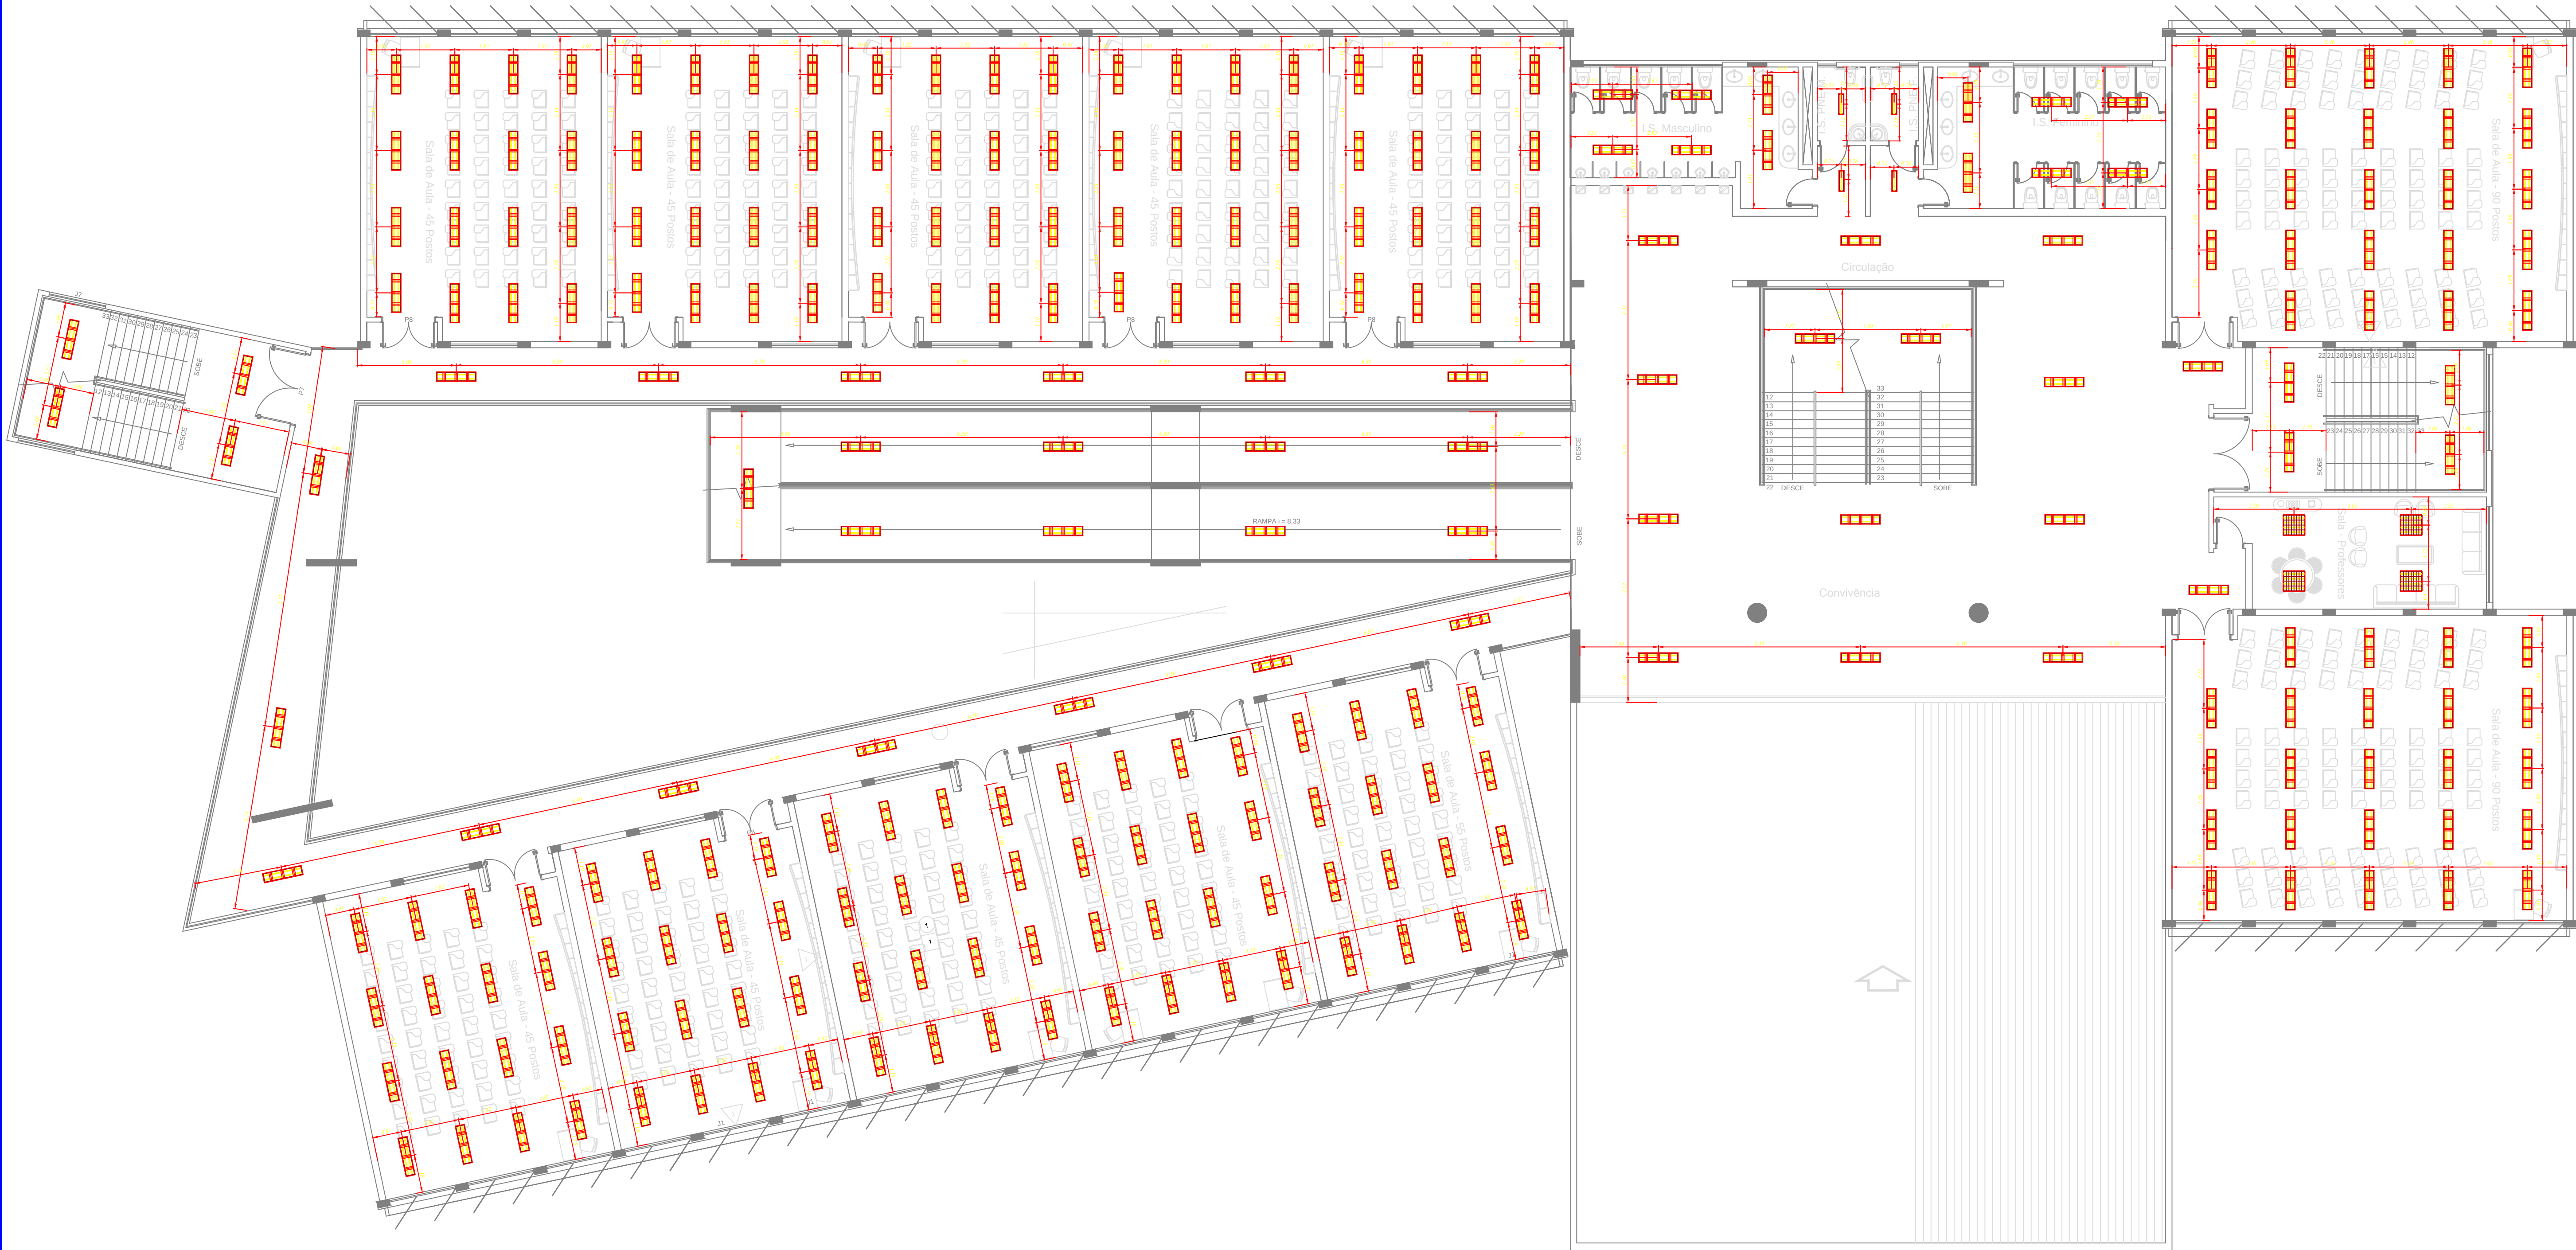

1 PONTOS ELÉTRICOS 1º PVTO e 2º PVTO
ESC 1:100

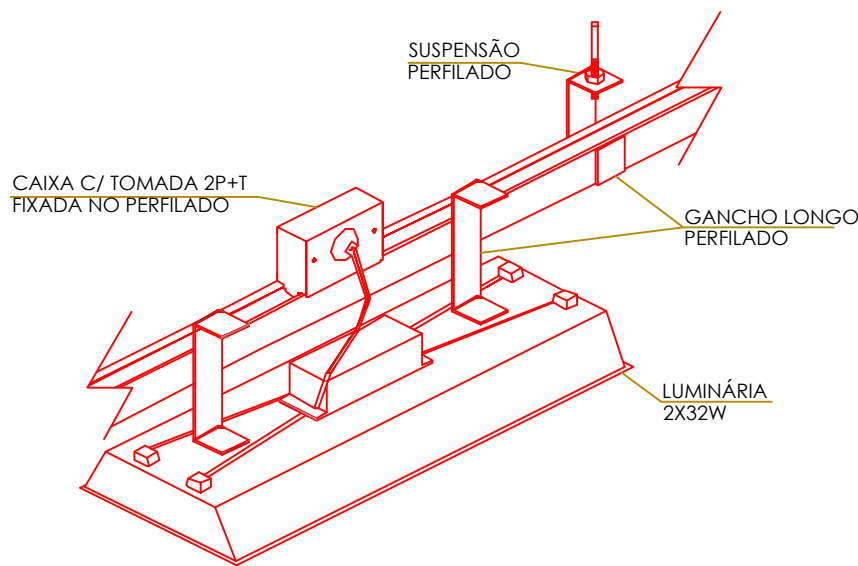

2 DETALHE FIXAÇÃO LUMINÁRIA
S/ ESCALA

SIMBOLOGIA ILUMINAÇÃO

SÍMBOLO	DESCRIÇÃO
	BALIZADOR EM LUMINÁRIA DE SOBREPOR H= 50cm COM LÂMPADA FLUORESC. COMPACTA DE 26W/127V
	LUMINÁRIA DE SOBREPOR, COM CORPO EM CHAPA DE AÇO FOSFATIZADO, REFLETOR EM ALUMÍNIO DE ALTA REFLETÂNCIA, COM ALÉIAS, P/ 2 LÂMPADAS FLUORESCENTES TUBULAR 32W-TLS, COM REATOR ELETRÔNICO, ALTO FATOR DE POTÊNCIA=127V/50Hz/2X32W

PAVILHÃO DE SALAS DE AULA - CAMPUS JANAÚBA

MUNICÍPIO DE JANAÚBA - MG

PROPRIETÁRIO UNIVERSIDADE FEDERAL DOS VALES DO EQUINÓCRONIA E MUCURI CNPJ: 16.888.315/0001-57		RESPONSÁVEL TÉCNICO Eng Antonio Nariloch Neto CREA-SC 026018-2 (ASSINATURA DO RESPONSÁVEL TÉCNICO)	
PROJETO ELÉTRICO		DESENHO Carla Patricia Padilha	
REFERÊNCIAS DISTRIBUIÇÃO LUMINÁRIAS 1º e 2º PVTO DETALHES E SIMBOLOGIA		PROJETO Nº 035-11	DATA 22/07/2011
		ESCALA INDICADA	Nº DE FOLHAS 11
		FOLHA EL-06	

