




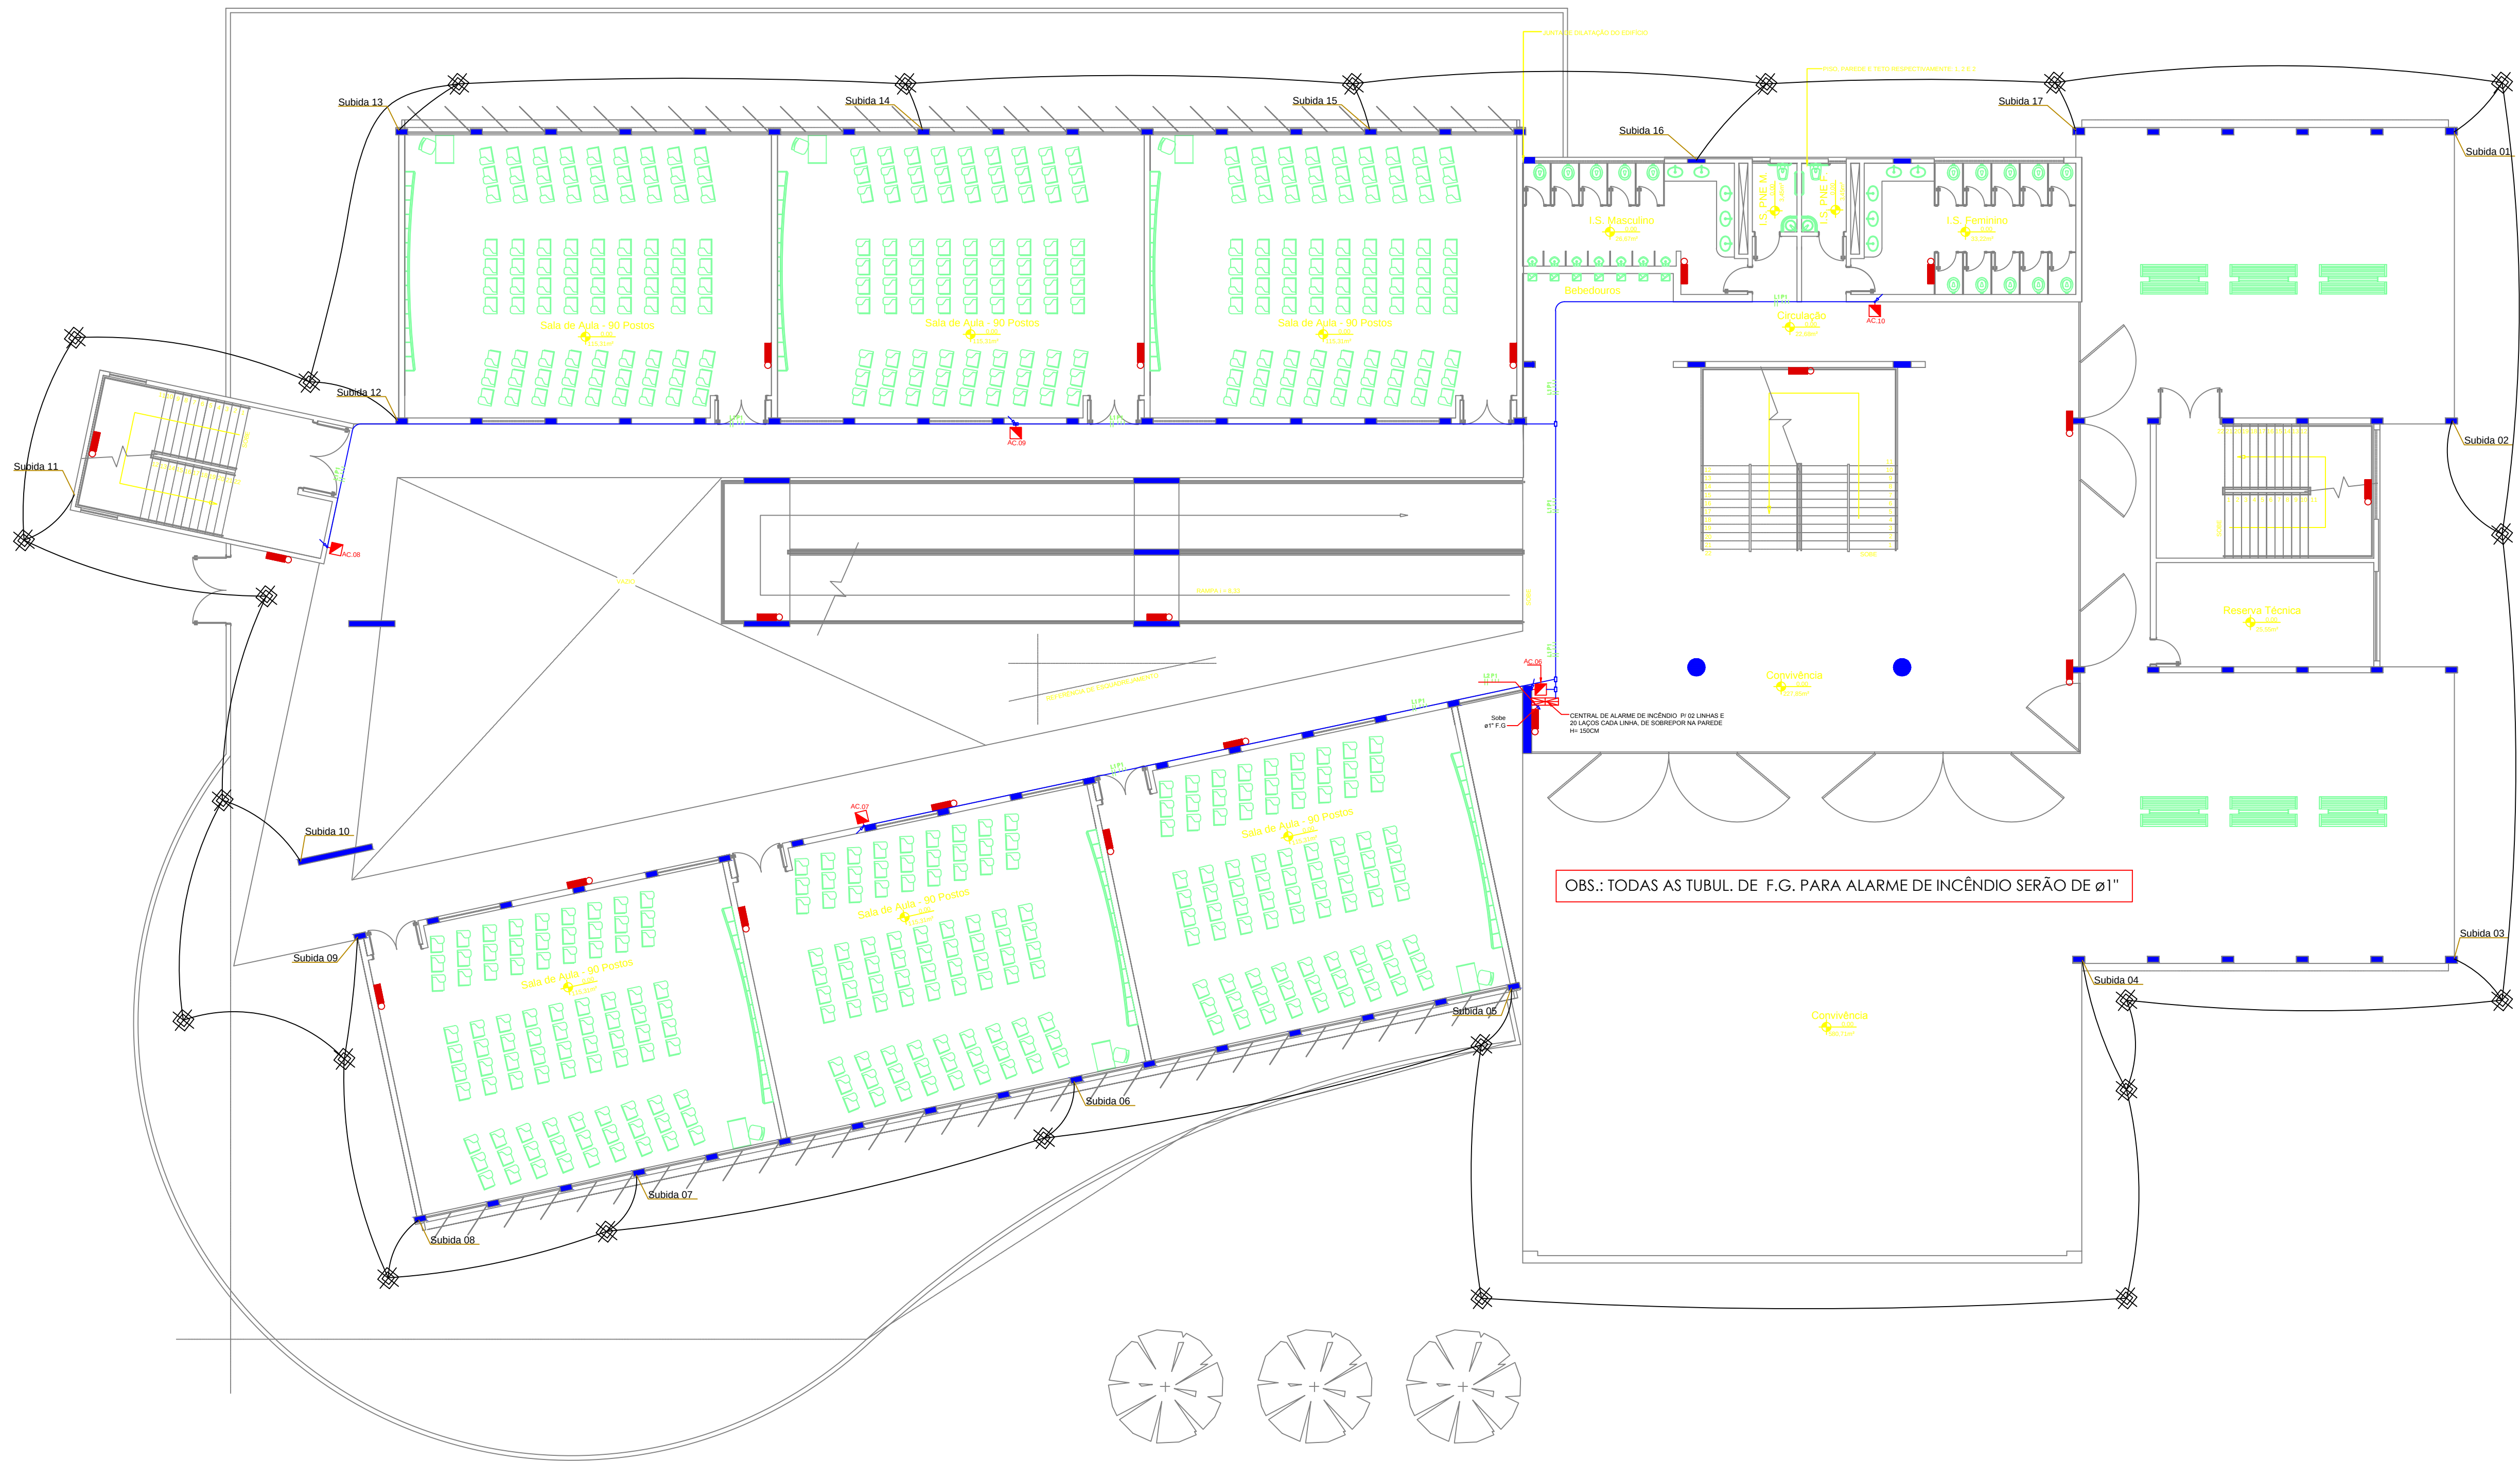

1 DISTRIBUIÇÃO ILUMINAÇÃO DE EMERGÊNCIA, ALARME DE INCÊNDIO E ISTRIBUIÇÃO SPCDA PAVTO TÉRREO
ESCALA 1:125

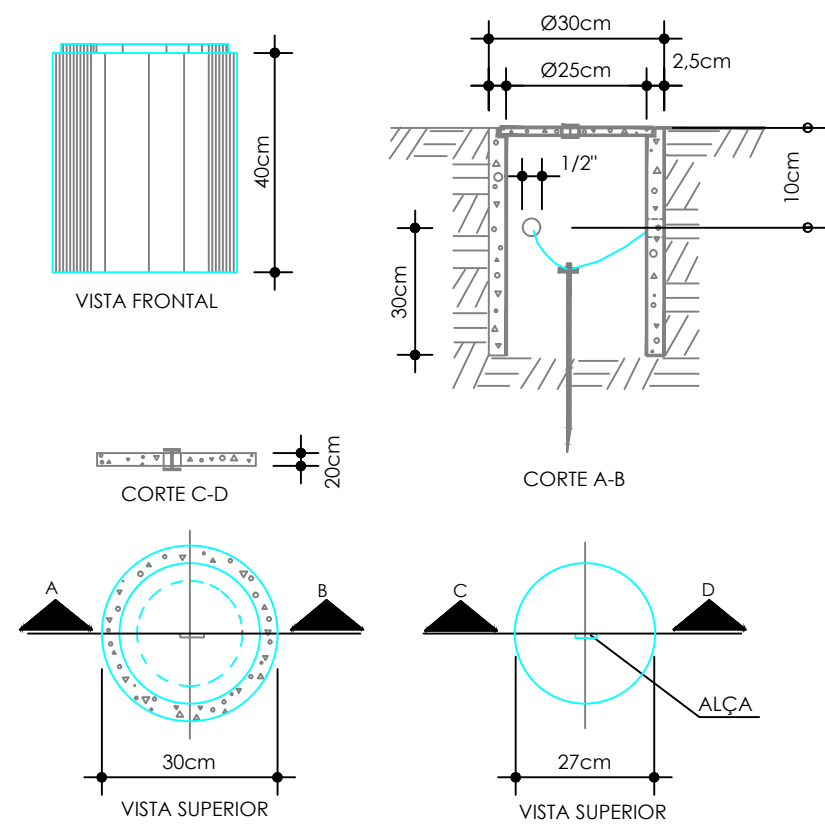

2 DETALHE CAIXA DE INSPEÇÃO
SEM ESCALA

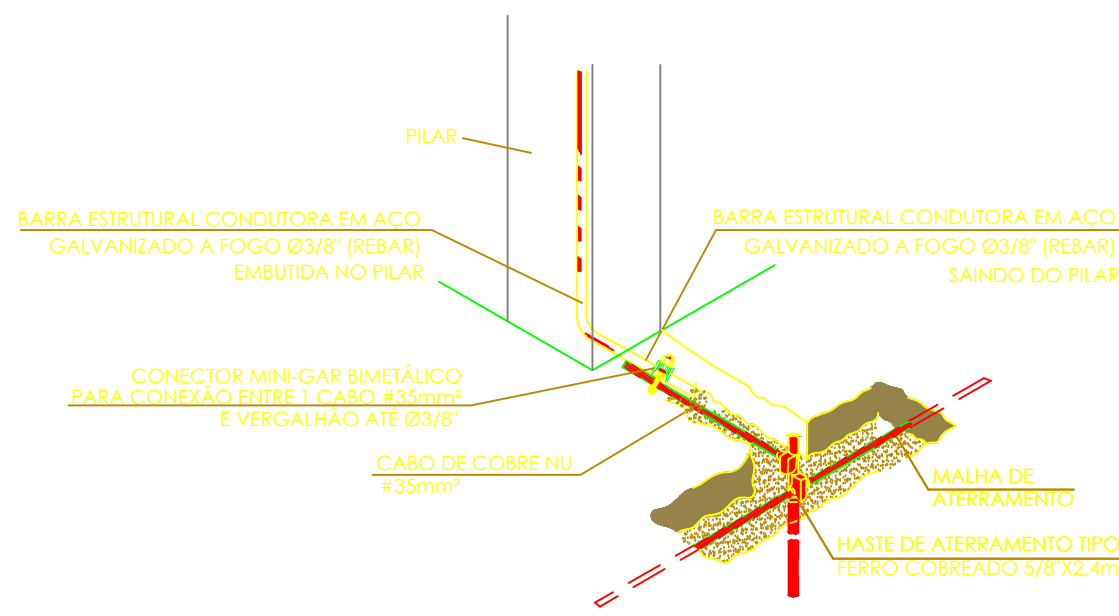

3 DETALHE INTERLIGAÇÃO DESCIDA/MALHA ATERRAMENTO
SEM ESCALA

SIMBOLOGIA PREVENTIVO

SÍMBOLO	DESCRIÇÃO
—	CONDUTORES: SINALIZAÇÃO ENDEREÇÁVEIS LAÇO E SIRENE, RESPECTIVAMENTE.
—	ELETRODUTO DE FERRO GALVANIZADO A FOGO, DE SOBREPOR Ø3/4\"/>
—	CABO DE COBRE Nº #50MM² EMBUTIDO NO PISO À 60CM DO SOLO, COBRE A 98%
—	CONDUTORES DE ALUMÍNIO COM TAMPA CEGA ROSQUEÁVEL Ø3/4\"/>
—	INDICAÇÃO DE ELETRODUTO QUE DESCE Ø3/4\"/>
—	INDICAÇÃO DE ELETRODUTO QUE SOBE Ø3/4\"/>
—	BLOCO AUTÔNOMO DE ILUMINAÇÃO DE EMERGÊNCIA COM LEDS E AUTONOMIA DE 3HORAS ININTERRUPTAS CONFORME DETALHE
—	INDICAÇÃO DE PRUMADA DE BARRA DE AÇO Ø5/8\"/>
—	CAIXA DE INSPEÇÃO EM CONCRETO Ø30X40CM, COM TAMPA DE FERRO COM ALÇA, HASTE DE ATERRAMENTO Ø5/8\"/>
—	INDICAÇÃO DE PRUMADA DE BARRA DE AÇO Ø5/8\"/>
—	ACIONADOR MANUAL DE INCÊNDIO TIPO ENDEREÇÁVEL COM SIRENE ACOPLADA E BARREIRA FÍSICA PLÁSTICA PARA EVITAR ESTILHAGEM E ACIONAMENTO INDEVIDO, INSTALADA A H=1.30M DO PISO CONFORME NBR 17240/2010
—	CAPTOR AÉREO, TIPO TERMINAL AÉREO EM BARRA DE ALUMÍNIO OU HASTE COBREADA, COM CONECTOR PARA INTERLIGAR A MALHA CAPTORA E BASE PARA FIXAÇÃO
—	CAPTOR AÉREO, TIPO TERMINAL AÉREO EM BARRA DE ALUMÍNIO OU HASTE COBREADA, COM CONECTOR PARA INTERLIGAR A MALHA CAPTORA E BASE PARA FIXAÇÃO, COM ILUMINAÇÃO DE TOPO COM FOTO CELULA INCORPORADA AO SISTEMA

PAVILHÃO DE SALAS DE AULA - CAMPUS JANAÚBA

MUNICÍPIO DE JANAÚBA - MG

PROPRIETÁRIO
UNIVERSIDADE FEDERAL DOS VALES DO JEQUITINHONHA E MUCURI
CNPJ: 16.888.315/0001-57

RESPONSÁVEL TÉCNICO
Eng Antonio Nariloch Neto
CREA-SC 026018-2

(ASSINATURA DO RESPONSÁVEL TÉCNICO)

PROJETO ELÉTRICO PREVENTIVO

DESENHO Ana Paula Schmoeller

REFERÊNCIAS
DIST. ALARME DE INCÊNDIO, ILUMINAÇÃO DE EMERGÊNCIA E DIST. SISTEMA SPCDA
DETALHES GERAIS E SIMBOLOGIA

PROJETO Nº 034-11
DATA 27/06/2011
ESCALA INDICADA
Nº DE FOLHAS 11

FOLHA
EI-01

ioch engenharia simultânea
Rua General Andrade Neves, 158 - América - Joinville - SC - CEP 89204-410
(0-47)3028-7770 - ioch@ioch.eng.br - www.ioch.eng.br

