




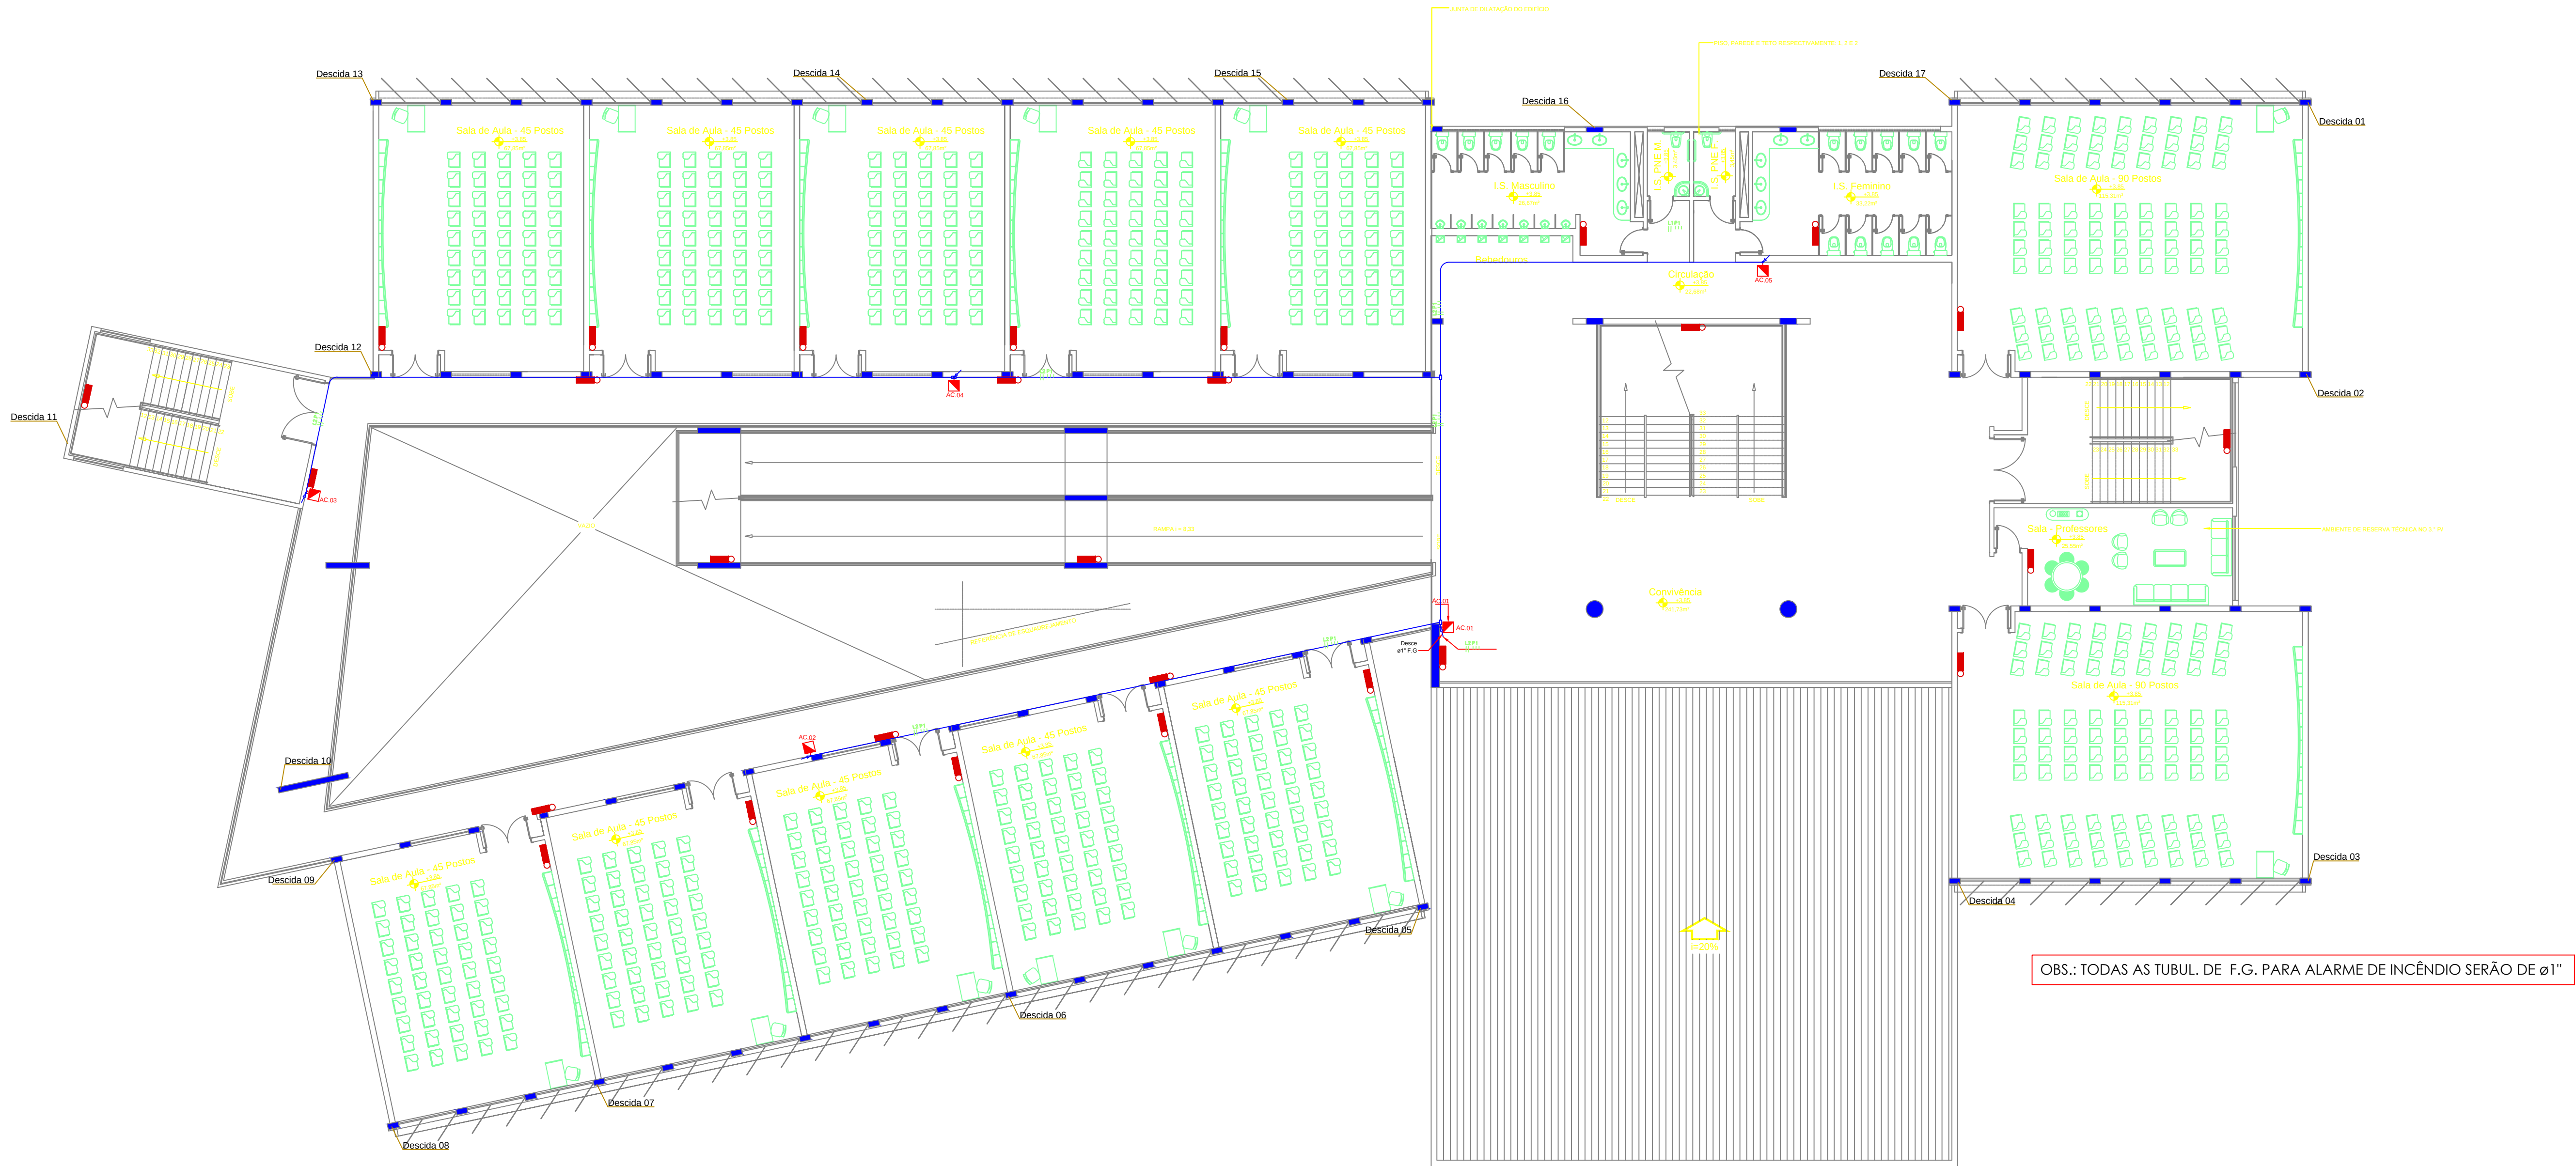


1 DISTRIBUIÇÃO ILUMINAÇÃO DE EMERGÊNCIA, ALARME DE INCÊNDIO E ISTRIBUIÇÃO SPCDA PAVTO TIPO (2X)
ESCALA 1:125

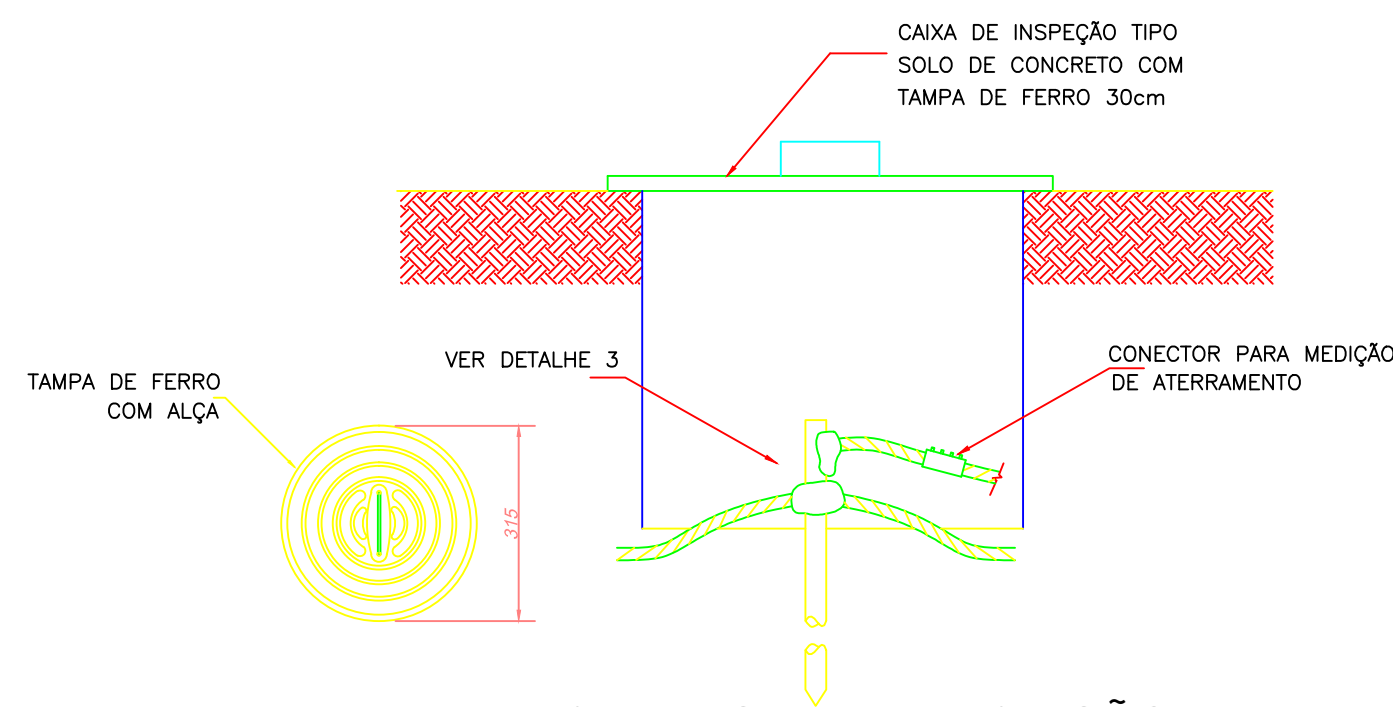

2 HASTE EM CAIXA DE INSPEÇÃO E TAMPA COM ALÇA
SEM ESCALA

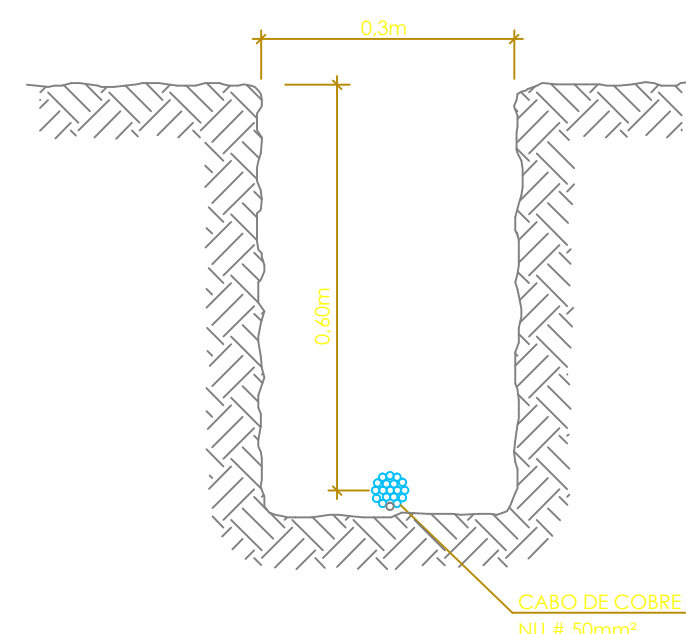

3 DETALHE VALA ATERRAMENTO
SEM ESCALA

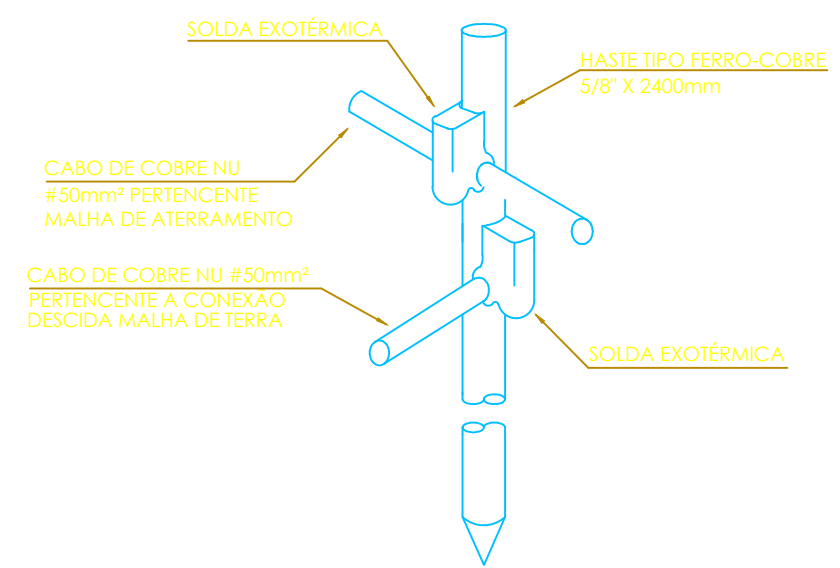

4 DETALHE HASTE ATERRAMENTO
SEM ESCALA

SÍMBOLO	DESCRIÇÃO
— ST 31	CONDUTORES: SINALIZAÇÃO ENDEREÇÁVEIS LAÇO E SIRENE RESPECTIVAMENTE
—	ELETRODUTO DE FERRO GALVANIZADO A FOGO, DE SOBREPOR $\varnothing 3/4"$ OU INDICADO
—	CABO DE COBRE NÚ #50mm ² EMBUTIDO NO PISO À 60CM DO SOLO, COBRE A 98%
—	CONDULETES DE ALUMÍNIO COM TAMPA CEGA ROSQUEÁVEL $\varnothing 3/4"$ OU INDICADO, TIPO LR, C, LL, X e T RESPECTIVAMENTE
—	INDICAÇÃO DE ELETRODUTO QUE DESCE $\varnothing 3/4"$ OU INDICADO
—	INDICAÇÃO DE ELETRODUTO QUE SOBE $\varnothing 3/4"$ OU INDICADO
—	BLOCO AUTÔNOMO DE ILUMINAÇÃO DE EMERGÊNCIA COM LEDS E AUTONOMIA DE 3HORAS ININTERRUPTAS CONFORME DETALHE
—	INDICAÇÃO DE PRUMADA DE BARRA DE AÇO $\varnothing 5/8"$ (VERGALHÃO) EMBUTIDA NO PILAR RE-BAR PARA INTERLIGAR A MALHA CAPTORA E MALHA DE ATERRAMENTO
—	CAIXA DE INSPEÇÃO EM CONCRETO $\varnothing 30 \times 40 \text{CM}$, COM TAMPA DE FERRO COM ALÇA, HASTE DE ATERRAMENTO $\varnothing 5/8" \times 2,44\text{M}$ COBREADA ALTA CAMADA, DEVERÁ POSSUIR CONECTOR PARA MEDIÇÃO DE ATERRAMENTO CONFORME DETALHE
—	ACIONADOR MANUAL DE INCÊNDIO TIPO ENDEREÇÁVEL COM SIRENE ACOPLADA E BARREIRA FÍSICA PLÁSTICA PARA EVITAR ESTILHAGAMENTO E ACIONAMENTO INDEVIDO, INSTALADA A H=1,30M DO PISO CONFORME NBR 17240/2010
—	CAPTOR AÉREO TIPO TERMINAL AÉREO EM BARRA DE ALUMÍNIO OU HASTE COBREADA, COM CONECTOR PARA INTERLIGAR A MALHA CAPTORA E BASE PARA FIXAÇÃO
—	CAPTOR AÉREO TIPO TERMINAL AÉREO EM BARRA DE ALUMÍNIO OU HASTE COBREADA, COM CONECTOR PARA INTERLIGAR A MALHA CAPTORA E BASE PARA FIXAÇÃO, COM ILUMINAÇÃO DE TOPO COM FOTO CÉLULA INCORPORADA AO SISTEMA

PAVILHÃO DE SALAS DE AULA - CAMPUS JANAÚBA			
MUNICÍPIO DE JANAÚBA - MG			
PROPRIETÁRIO	RESPONSÁVEL TÉCNICO		
UNIVERSIDADE FEDERAL DOS VALES DO JEQUITINHONHA E MUCURI CNPJ: 16.888.315/0001-57	Eng Antonio Nariloch Neto CREA-SC 026018-2		
PROJETO ELÉTRICO PREVENTIVO		DESENHO	Ana Paula Schmoeller
REFERÊNCIAS	PROJETO Nº	DATA	FOLHA
DIST. ALARME DE INCÊNDIO, ILUMINAÇÃO DE EMERGÊNCIA E DIST. SISTEMA SPCDA	034-11	27/06/2011	11
DETALHES GERAIS E SIMBOLOGIA	ESCALA INDICADA	Nº DE FOLHAS	EI-02