




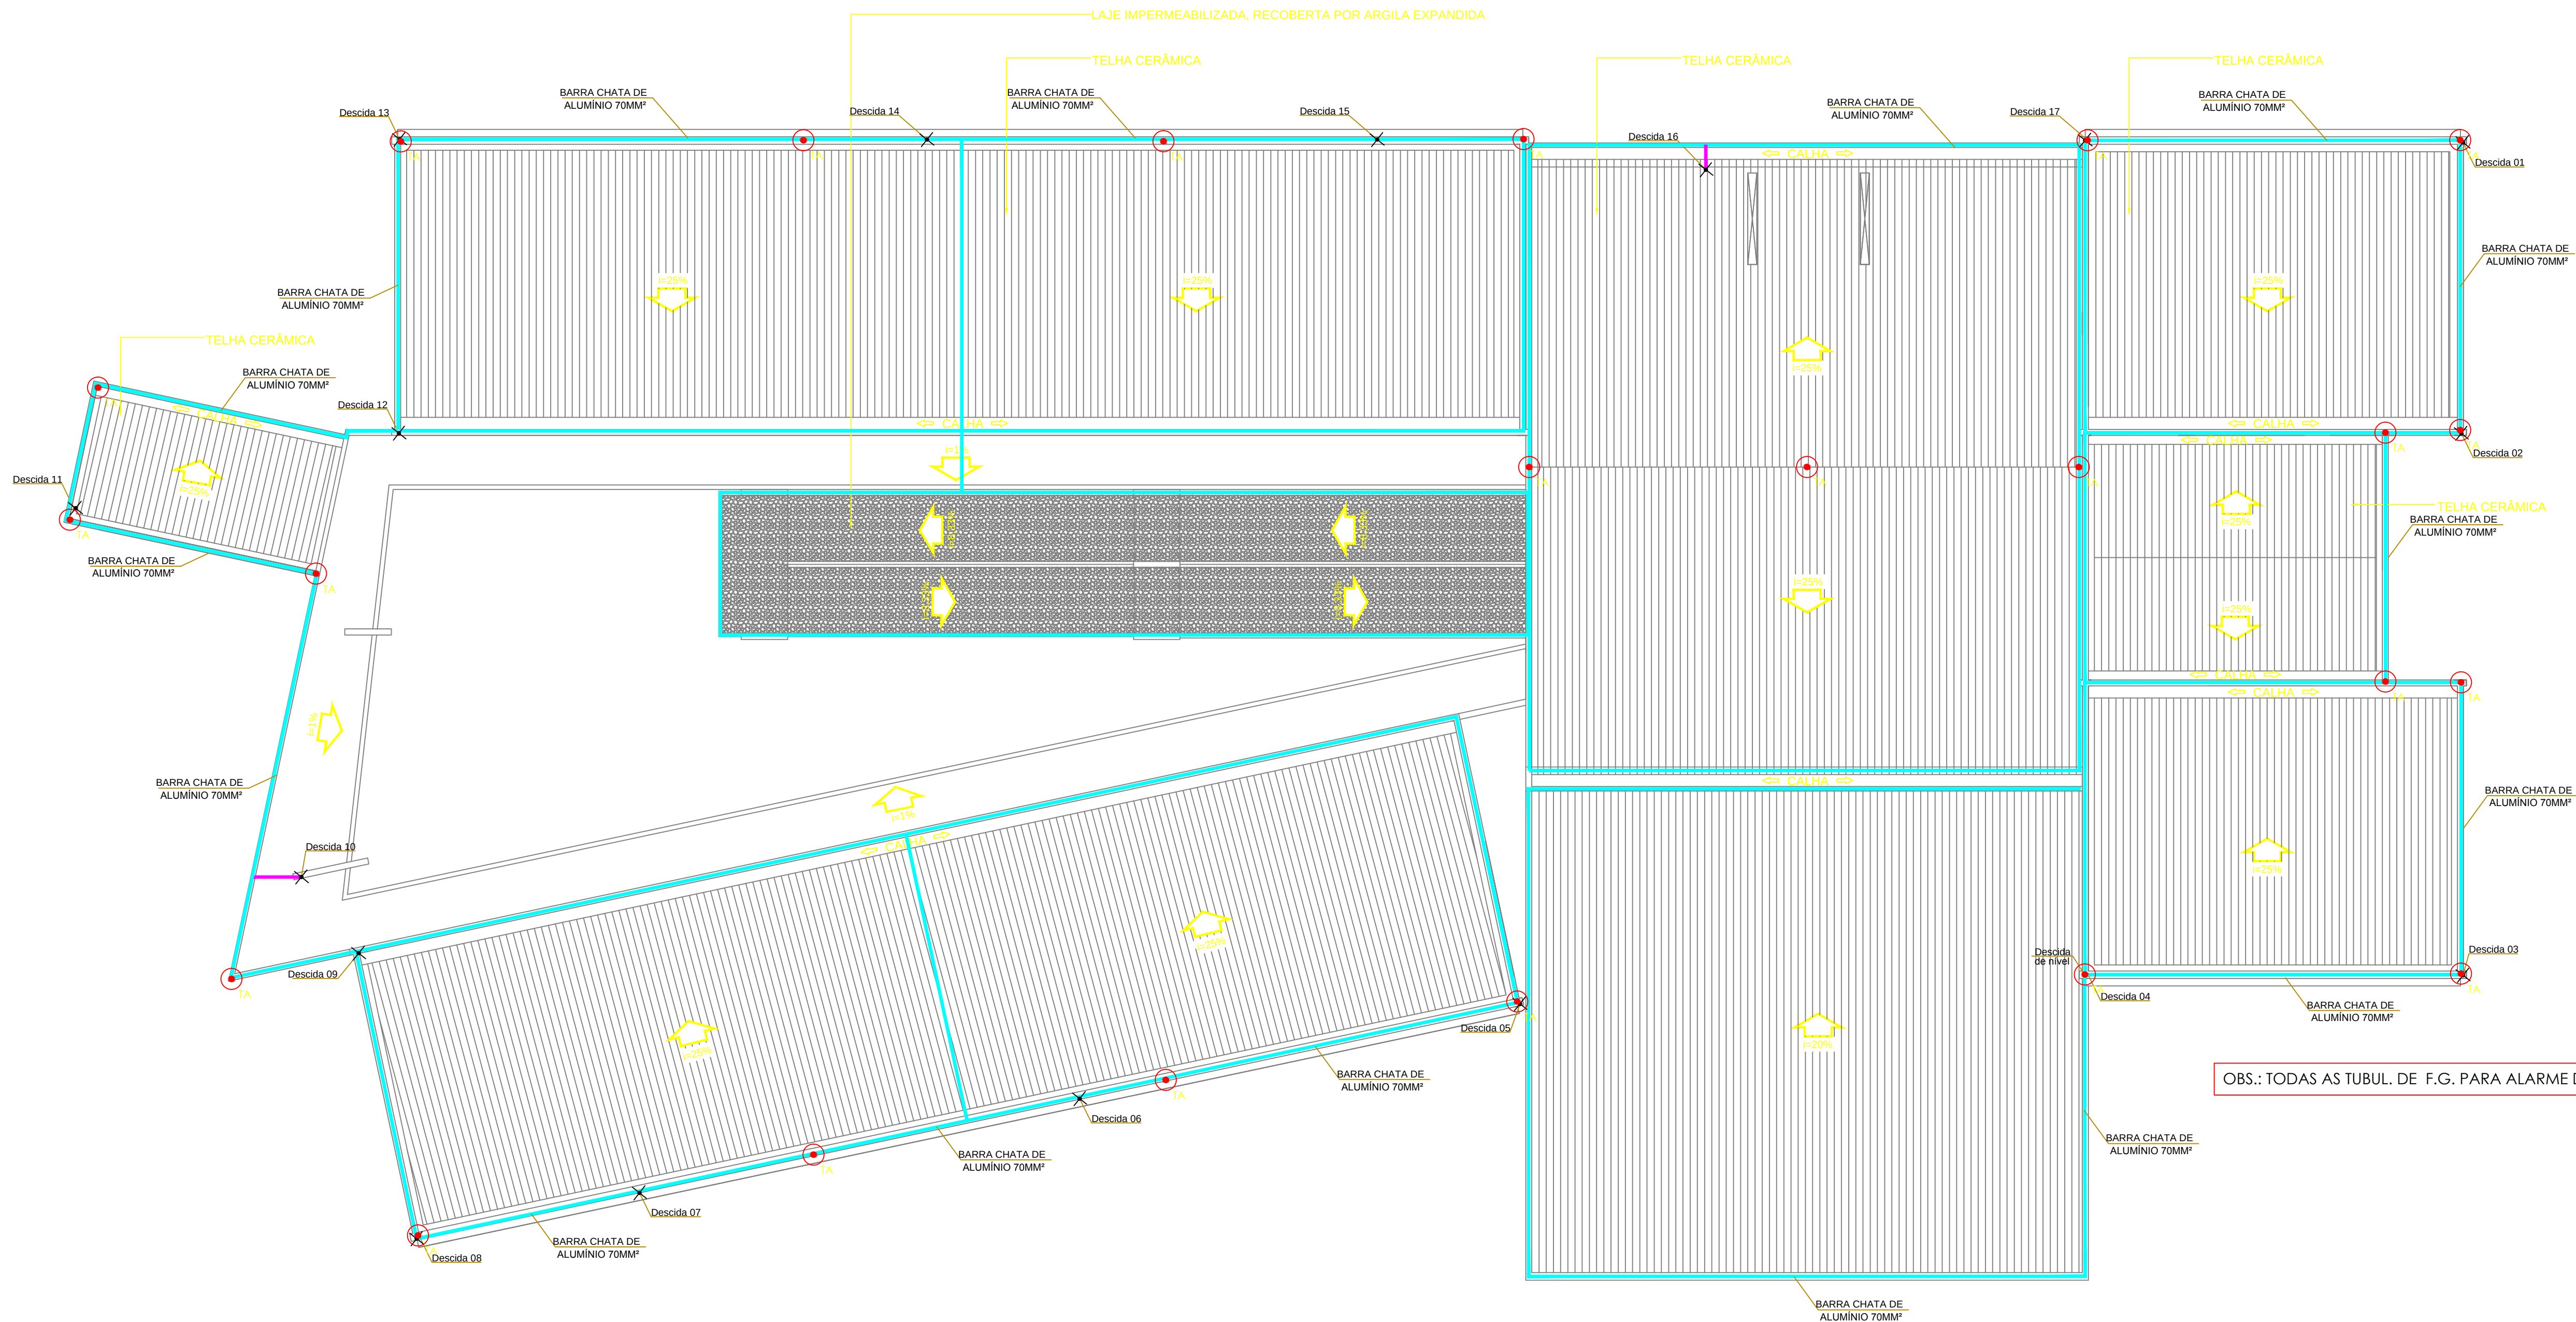

1 DISTRIBUIÇÃO DA MALHA CAPTORA DO SPCDA NA COBERTURA
ESCALA 1:125

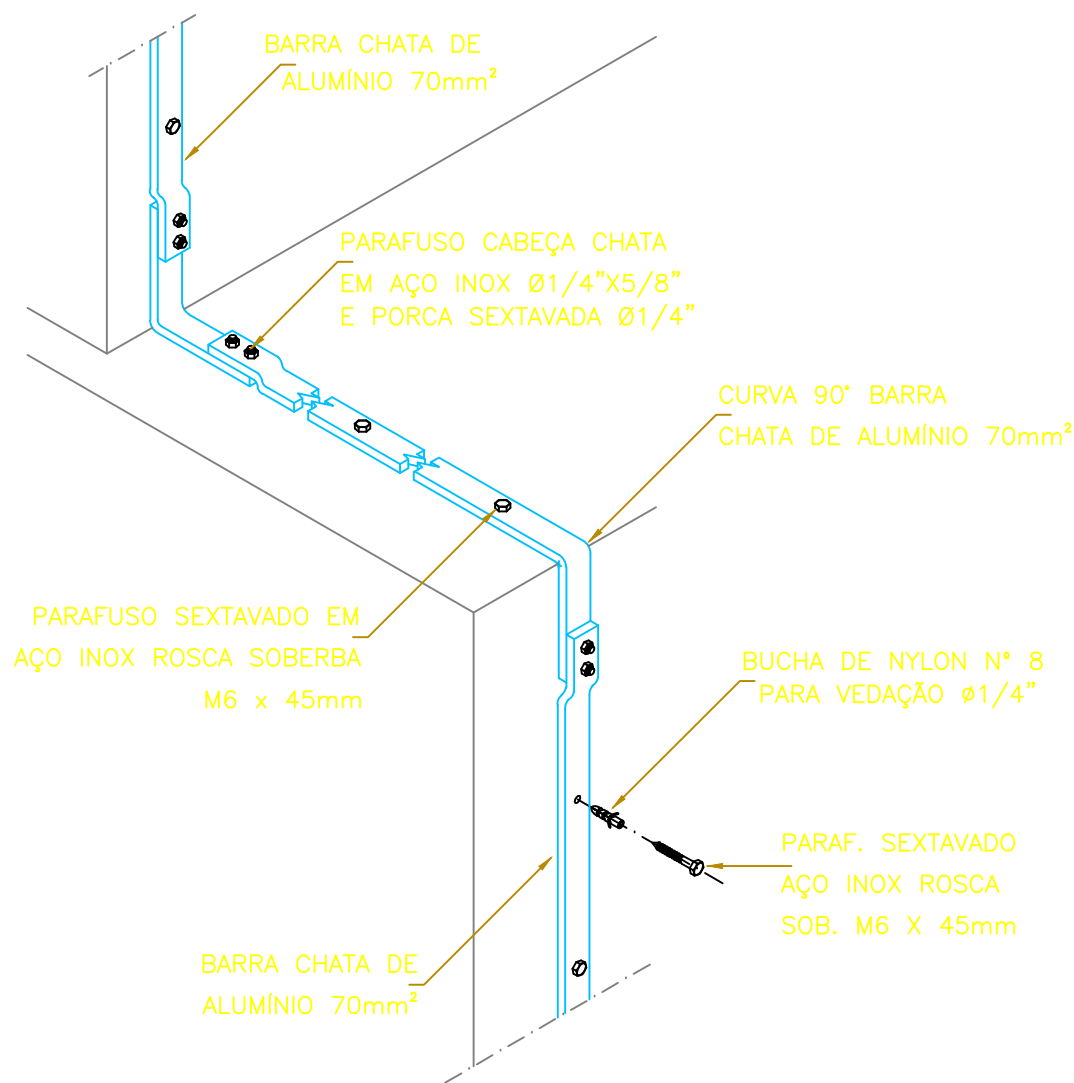

2 DETALHE DESCIDA DE NÍVEL EM
BARRA CHATA DE ALUMÍNIO
SEM ESCALA

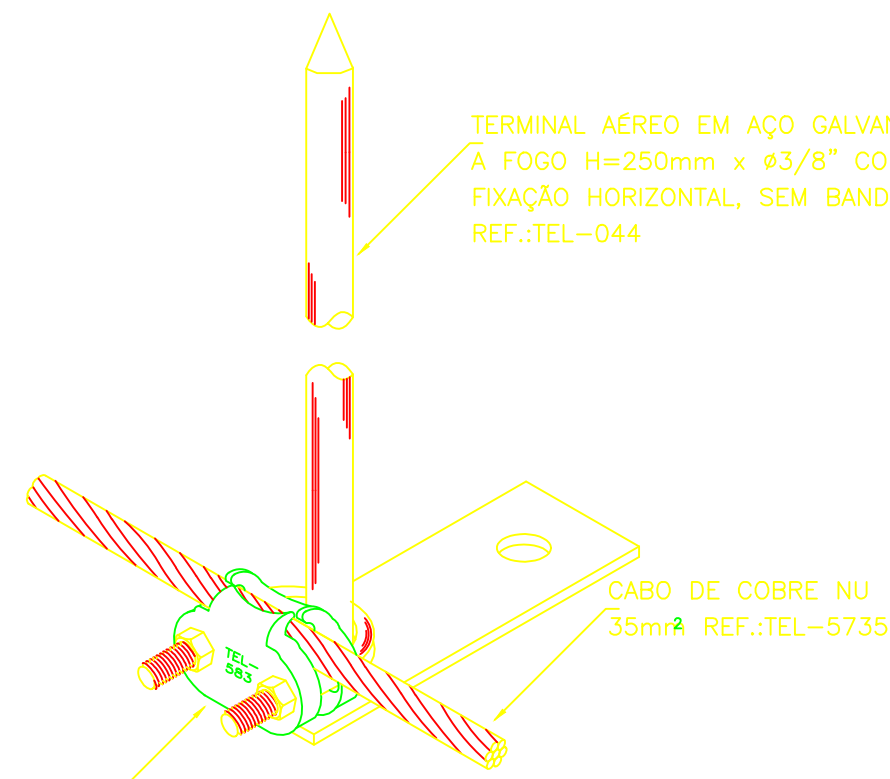

3 DETALHE GENÉRICO DE CONEXÃO
ENTRE CABO E TERMINAL AÉREO
S/ ESCALA

SIMBOLOGIA PREVENTIVO

SÍMBOLO	DESCRIÇÃO
—	CONDUTORES: SINALIZAÇÃO ENDEREÇÁVEIS LAÇO E SIRENE RESPECTIVAMENTE
—	ELETRODUTO DE FERRO GALVANIZADO A FOGO, DE SOBREPOR Ø3/4" OU INDICADO
—	CABO DE COBRE Nº #50MM² EMBUTIDO NO PISO À 60CM DO SOLO, COBRE A 98%
—	CONDULETES DE ALUMÍNIO COM TAMPA CEGA ROSQUEAVEL Ø3/4" OU INDICADO, TIPO LR, C, LL, X e T RESPECTIVAMENTE
—	INDICAÇÃO DE ELETRODUTO QUE DESCE Ø3/4" OU INDICADO
—	INDICAÇÃO DE ELETRODUTO QUE SOBE Ø3/4" OU INDICADO
—	BLOCO AUTÔNOMO DE ILUMINAÇÃO DE EMERGÊNCIA COM LEDS E AUTONOMIA DE 3HORAS ININTERRUPTAS, CONFORME DETALHE
—	INDICAÇÃO DE PRUMADA DE BARRA DE AÇO Ø5/8" (VERGALHÃO) EMBUTIDA NO PILAR RE-BAR PARA INTERLIGAR A MALHA CAPTORA E MALHA DE ATERRAMENTO
—	CAIXA DE INSPEÇÃO EM CONCRETO Ø30x40CM, COM TAMPA DE FERRO COM ALÇA, HASTE DE ATERRAMENTO Ø5/8"x2,44M COBREADA ALTA CAMADA, DEVERÁ POSSUIR CONECTOR PARA MEDIÇÃO DE ATERRAMENTO CONFORME DETALHE
—	ACIONADOR MANUAL DE INCÊNDIO TIPO ENDEREÇÁVEL COM SIRENE, ACOPLADA E BARREIRA FÍSICA PLÁSTICA PARA EVITAR ESTILHAÇAMENTO E ACIONAMENTO INDEVIDO, INSTALADA A H=1,30M DO PISO CONFORME NBR 17240/2010
—	CAPTOR AÉREO, TIPO TERMINAL AÉREO EM BARRA DE ALUMÍNIO OU HASTE COBREADA, COM CONECTOR PARA INTERLIGAR A MALHA CAPTORA E BASE PARA FIXAÇÃO
—	CAPTOR AÉREO, TIPO TERMINAL AÉREO EM BARRA DE ALUMÍNIO OU HASTE COBREADA, COM CONECTOR PARA INTERLIGAR A MALHA CAPTORA E BASE PARA FIXAÇÃO, COM ILUMINAÇÃO DE TOPO COM FOTO CÉLULA INCORPORADA AO SISTEMA

PAVILHÃO DE SALAS DE AULA - CAMPUS JANAÚBA

MUNICÍPIO DE JANAÚBA - MG

PROPRIETÁRIO	UNIVERSIDADE FEDERAL DOS VALES DO JEQUITINHONHA E MUCURI CNPJ: 16.888.315/0001-57	RESPONSÁVEL TÉCNICO	Eng Antonio Nariloch Neto CREA-SC 026018-2
PROJETO ELÉTRICO PREVENTIVO	DESENHO	Ana Paula Schmoeller	(ASSINATURA DO RESPONSÁVEL TÉCNICO)
REFERÊNCIAS	DIST. MALHA CAPTORA DO SISTEMA SPCDA	DETALHES E SIMBOLOGIA	PROJETO Nº 034-11 DATA 27/06/2011 FOLHA 11