


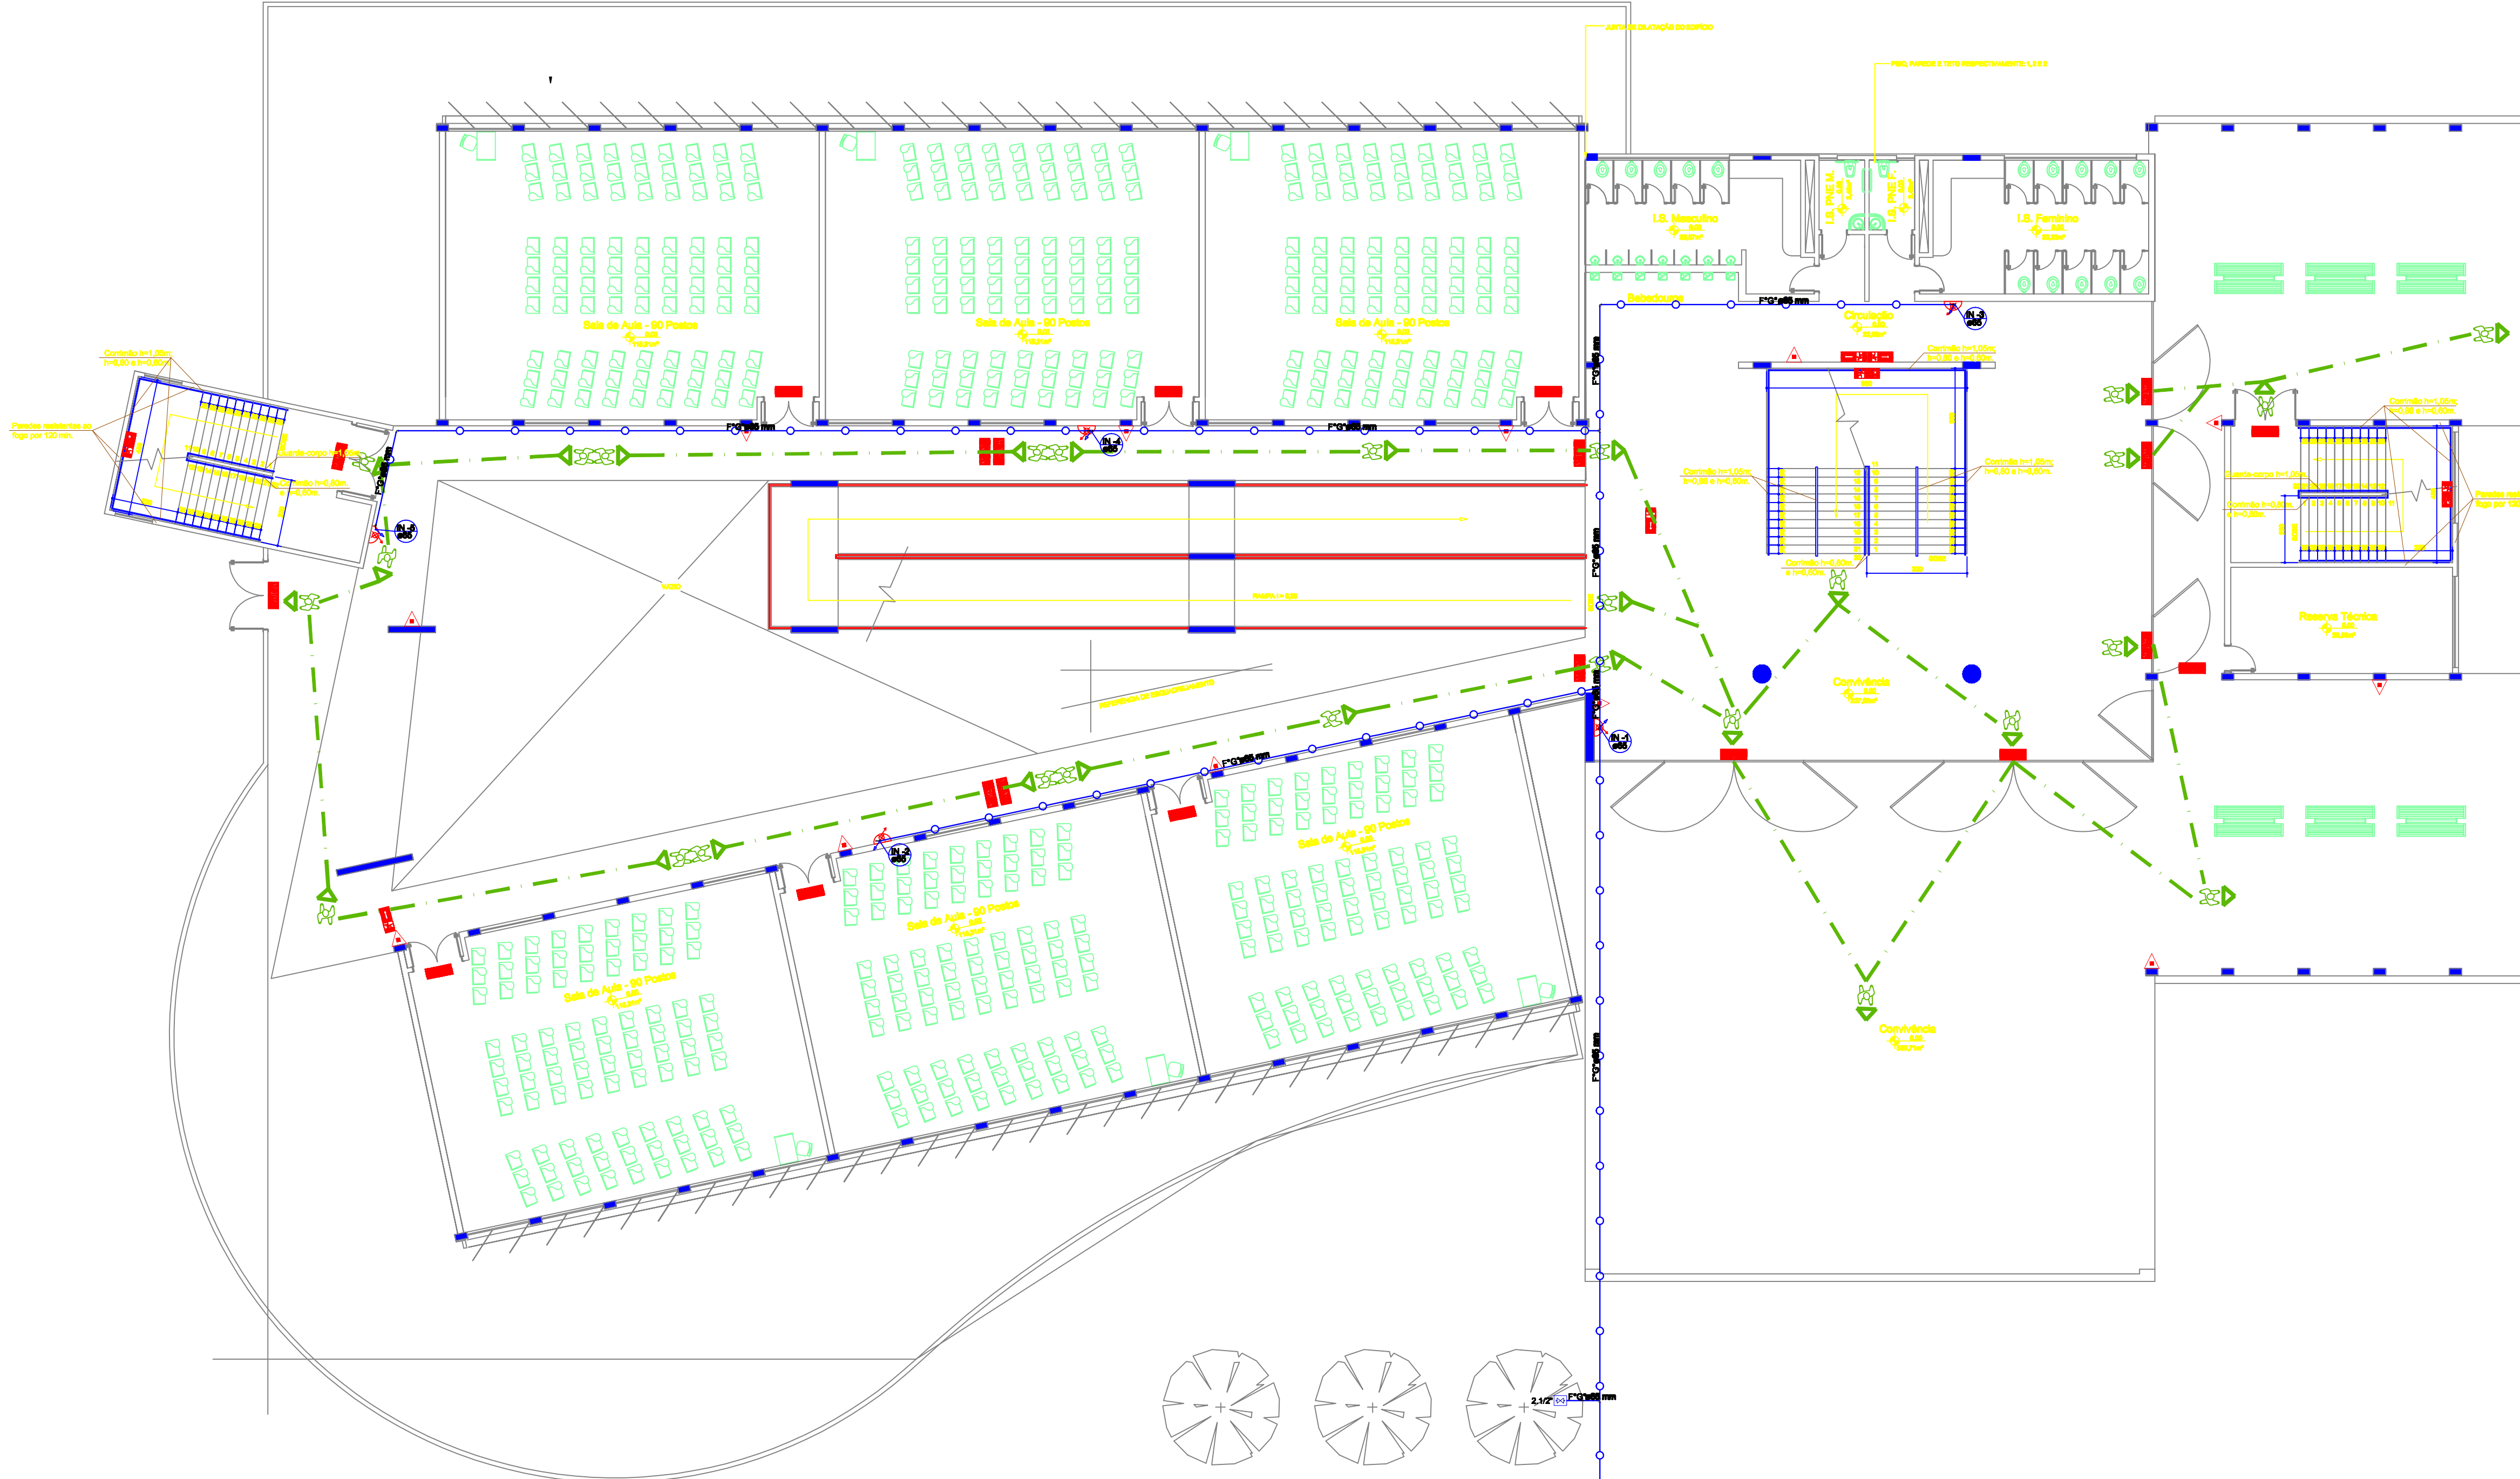

IDENTIFICAÇÃO				
NOME DO EMPENDIMENTO PAVILHÃO SALAS DE AULA				
PROPRIETÁRIO CAMPUS DIAMANTINA				
MUNICÍPIO Minas Gerais	RUA Rodovia MG, KM 583	Nº 5000	COMPLEMENTO -	BARRIO Alto da Jacuba
AUTOR DO PROJETO Engº Wilson Ferreira				CREA Nº 55.398-9
ÁREA TOTAL EDIFICAÇÃO 2.007 m²				

EXTINTORES IT. 21/01	EXTINTOR PORTÁTIL ABC- 32 UNIDADES
ILUMINAÇÃO DE EMERGÊNCIA	OBEDECERÁ A IT Nº 13/01 - D.E. 46078/01 AUTONOMIA MÍNIMA DE 1 HORA
ALARME E DETECÇÃO	CONFORME INSTRUÇÃO TÉCNICA Nº 14/2001
HIDRANTES	TUBULAÇÃO 63/80mm FERRO GALVANIZADO HIDRANTES - MANGUEIRA 38mm. - COMPRIMENTO 30m. ESGUICHOS JATO COMPACTO 16mm. - IT Nº 17/2003
BRIGADA DE INCÊNDIO	CONFORME INSTRUÇÃO TÉCNICA Nº 12/2001

CLASSIFICAÇÃO - Decreto Estadual nº 46076/01				
GRUPO	Ocupação	DIVISÃO	DESCRIÇÃO	EXEMPLOS
E	EDUCACIONAL E CULTURA FÍSICA	E-2	ESCOLAS ESPECIAIS	ESCOLA DE ARTES E ARTESANATOS, DE LÍNGUAS DE CULTURA GERAL E ESTRANGEIRA

CARGA DE INCÊNDIO - IT - 14/01			
Ocupação/uso	DESCRIÇÃO	DIVISÃO	CARGA DE INCÊNDIO EM MJ/M2
E	EDUCACIONAL E CULTURA FÍSICA	E-2	300 MJ/M2


CLASSIFICAÇÃO DAS EDIFICAÇÕES E ÁREAS DE RISCO QUANTO À CARGA DE INCÊNDIO	
RISCO	CARGA DE INCÊNDIO EM MJ/M2
BAIXO	300 MJ/M2

CONTROLE MATERIAIS DE ACABAMENTO E REVESTIMENTO (IT -10/01)		
PISO	CERÂMICA 30x30 PEI 4 CERÂMICA 30x30cm PEI 4 ANTIDERRAPANTE	CLASSE XXXXX
PAREDE	BARRADO CERÂMICO PINTURA TINTA ACRÍLICA FOSCA CARPETE	CLASSE XXXXX
TETO e FORRO	PINTURA TINTA ACRÍLICA FOSCA FORRO PVC BRANCO FORRO ACÚSTICO	CLASSE XXXXX


SIMBOLOGIA PADRÃO	
SÍMBOLO	DESCRIÇÃO
	EXTINTOR PORTÁTIL P.O. BC
	EXTINTOR PORTÁTIL P.O. ABC
	HIDRANTE SIMPLES
	INDICAÇÃO DO SENTIDO (ESQUERDA OU DIREITA) DE UMA SAÍDA DE EMERGÊNCIA, ESPECIALMENTE PARA SER FIXADO EM COLUNAS.
	INDICAÇÃO DO SENTIDO DE FUGA NO INTERIOR DAS ESCADAS
	INDICAÇÃO DE SAÍDA DE EMERGÊNCIA, UTILIZADA COMO COMPLEMENTAÇÃO DO PICTOGRAMA FOTOLUMINESCENTE (SETA OU IMAGEM, OU AMBOS)

PAVILHÃO DE SALAS DE AULA - CAMPUS JANAÚBA			
MUNICÍPIO DE JANAÚBA - MG			
PROPRIETÁRIO	RESPONSÁVEL TÉCNICO Engº Wilson Ferreira CREA-SC 06.398-9		
PROJETO HIDRÁULICO PREVENTIVO	DESENHO	Equipe IOCH	
REFERÊNCIAS DISTRIBUIÇÃO DE EXTINTORES, HIDRANTES E SINALIZAÇÃO DE EMERGÊNCIA NO PAVTO TÉRREO. DETALHES GERAIS	PROJETO Nº 034-11	DATA 27/08/2011	FOLHA 02
	ESCALA INDICADA	Nº DE FOLHAS	HI-01


1 DISTRIBUIÇÃO EXTINTORES, HIDRANTES E SINALIZAÇÃO DE SAÍDA PAVTO TÉRREO
ESCALA 1:100

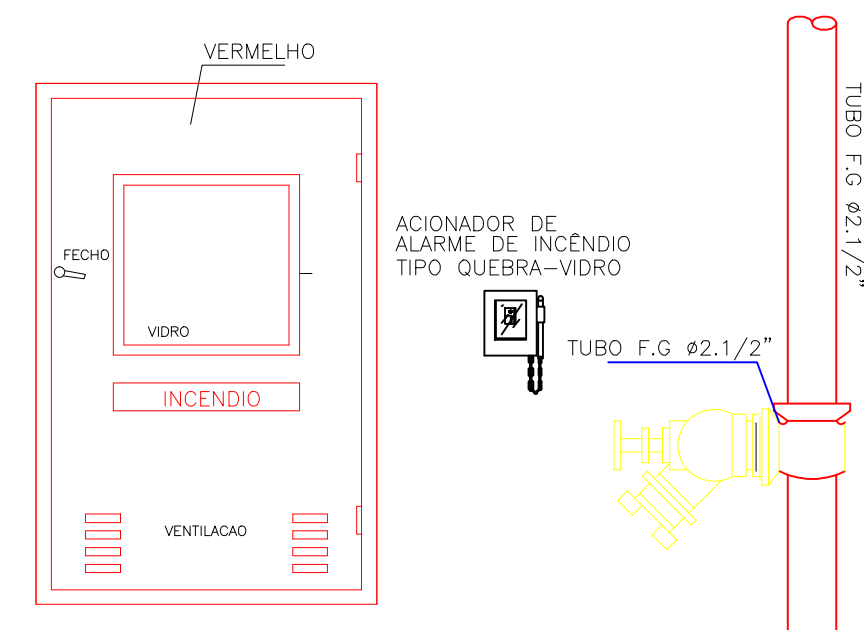

2 DETALHE HIDRANTE INTERNO
SEM ESCALA

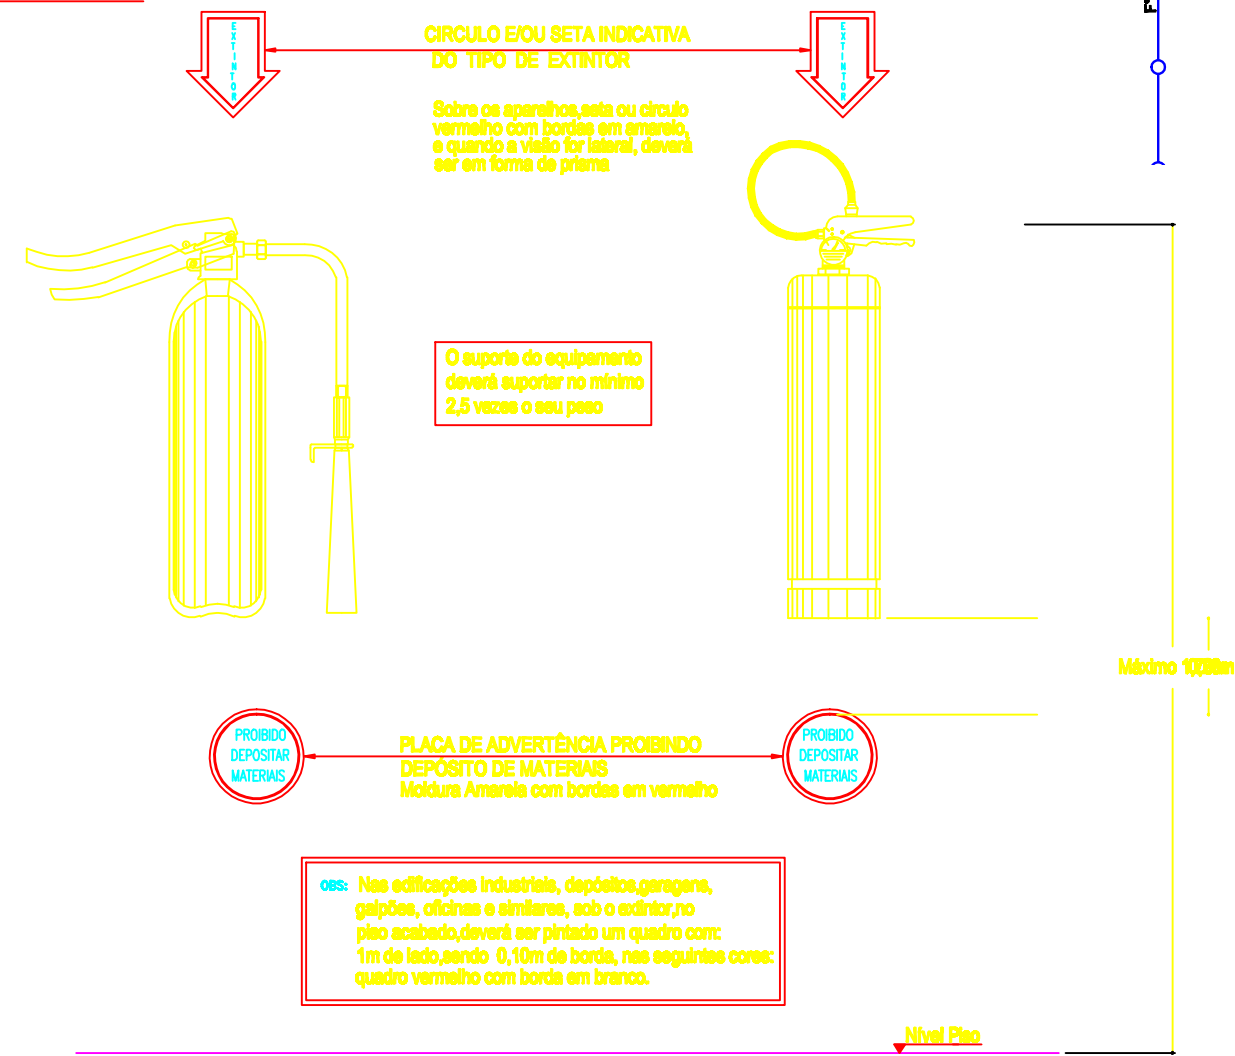

3 DETALHE INSTALAÇÃO EXTINTORES INCÊNDIO
SEM ESCALA

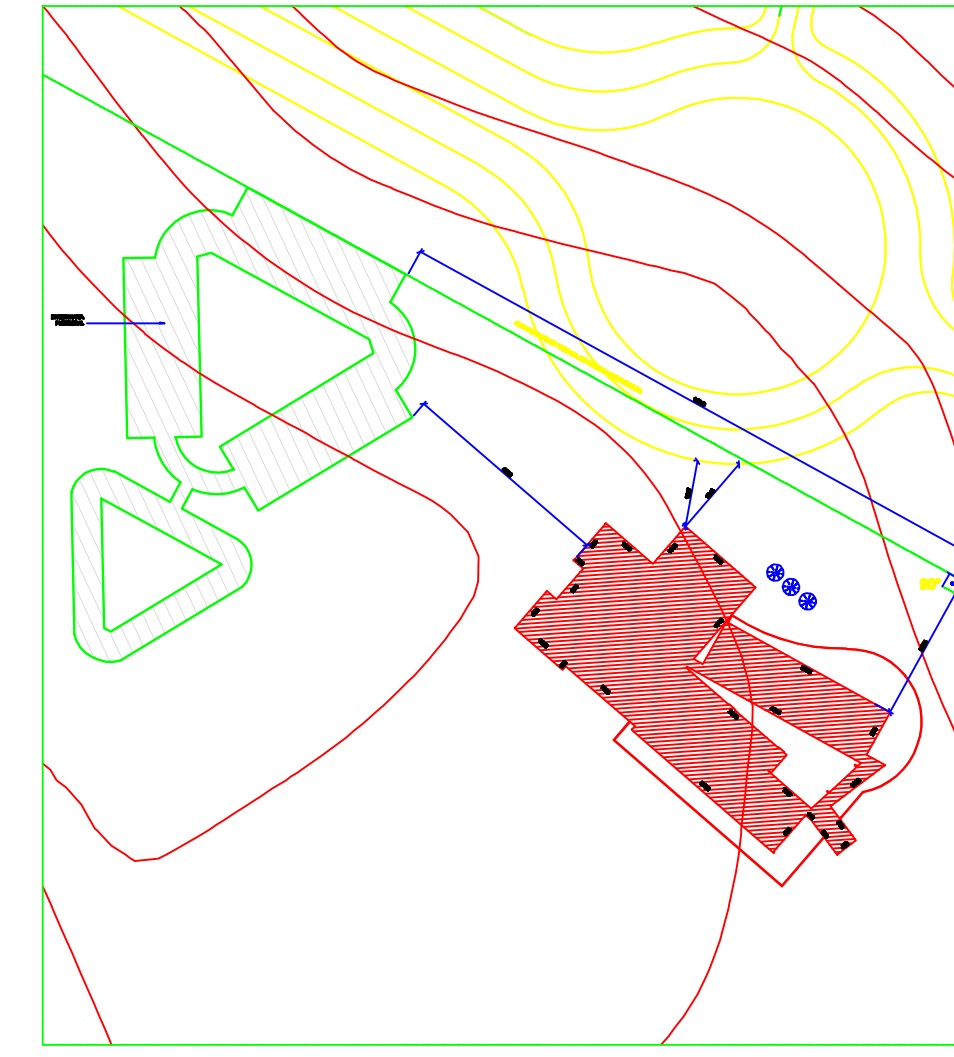

4 PLANTA DE LOCALIZAÇÃO
ESCALA 1:100