


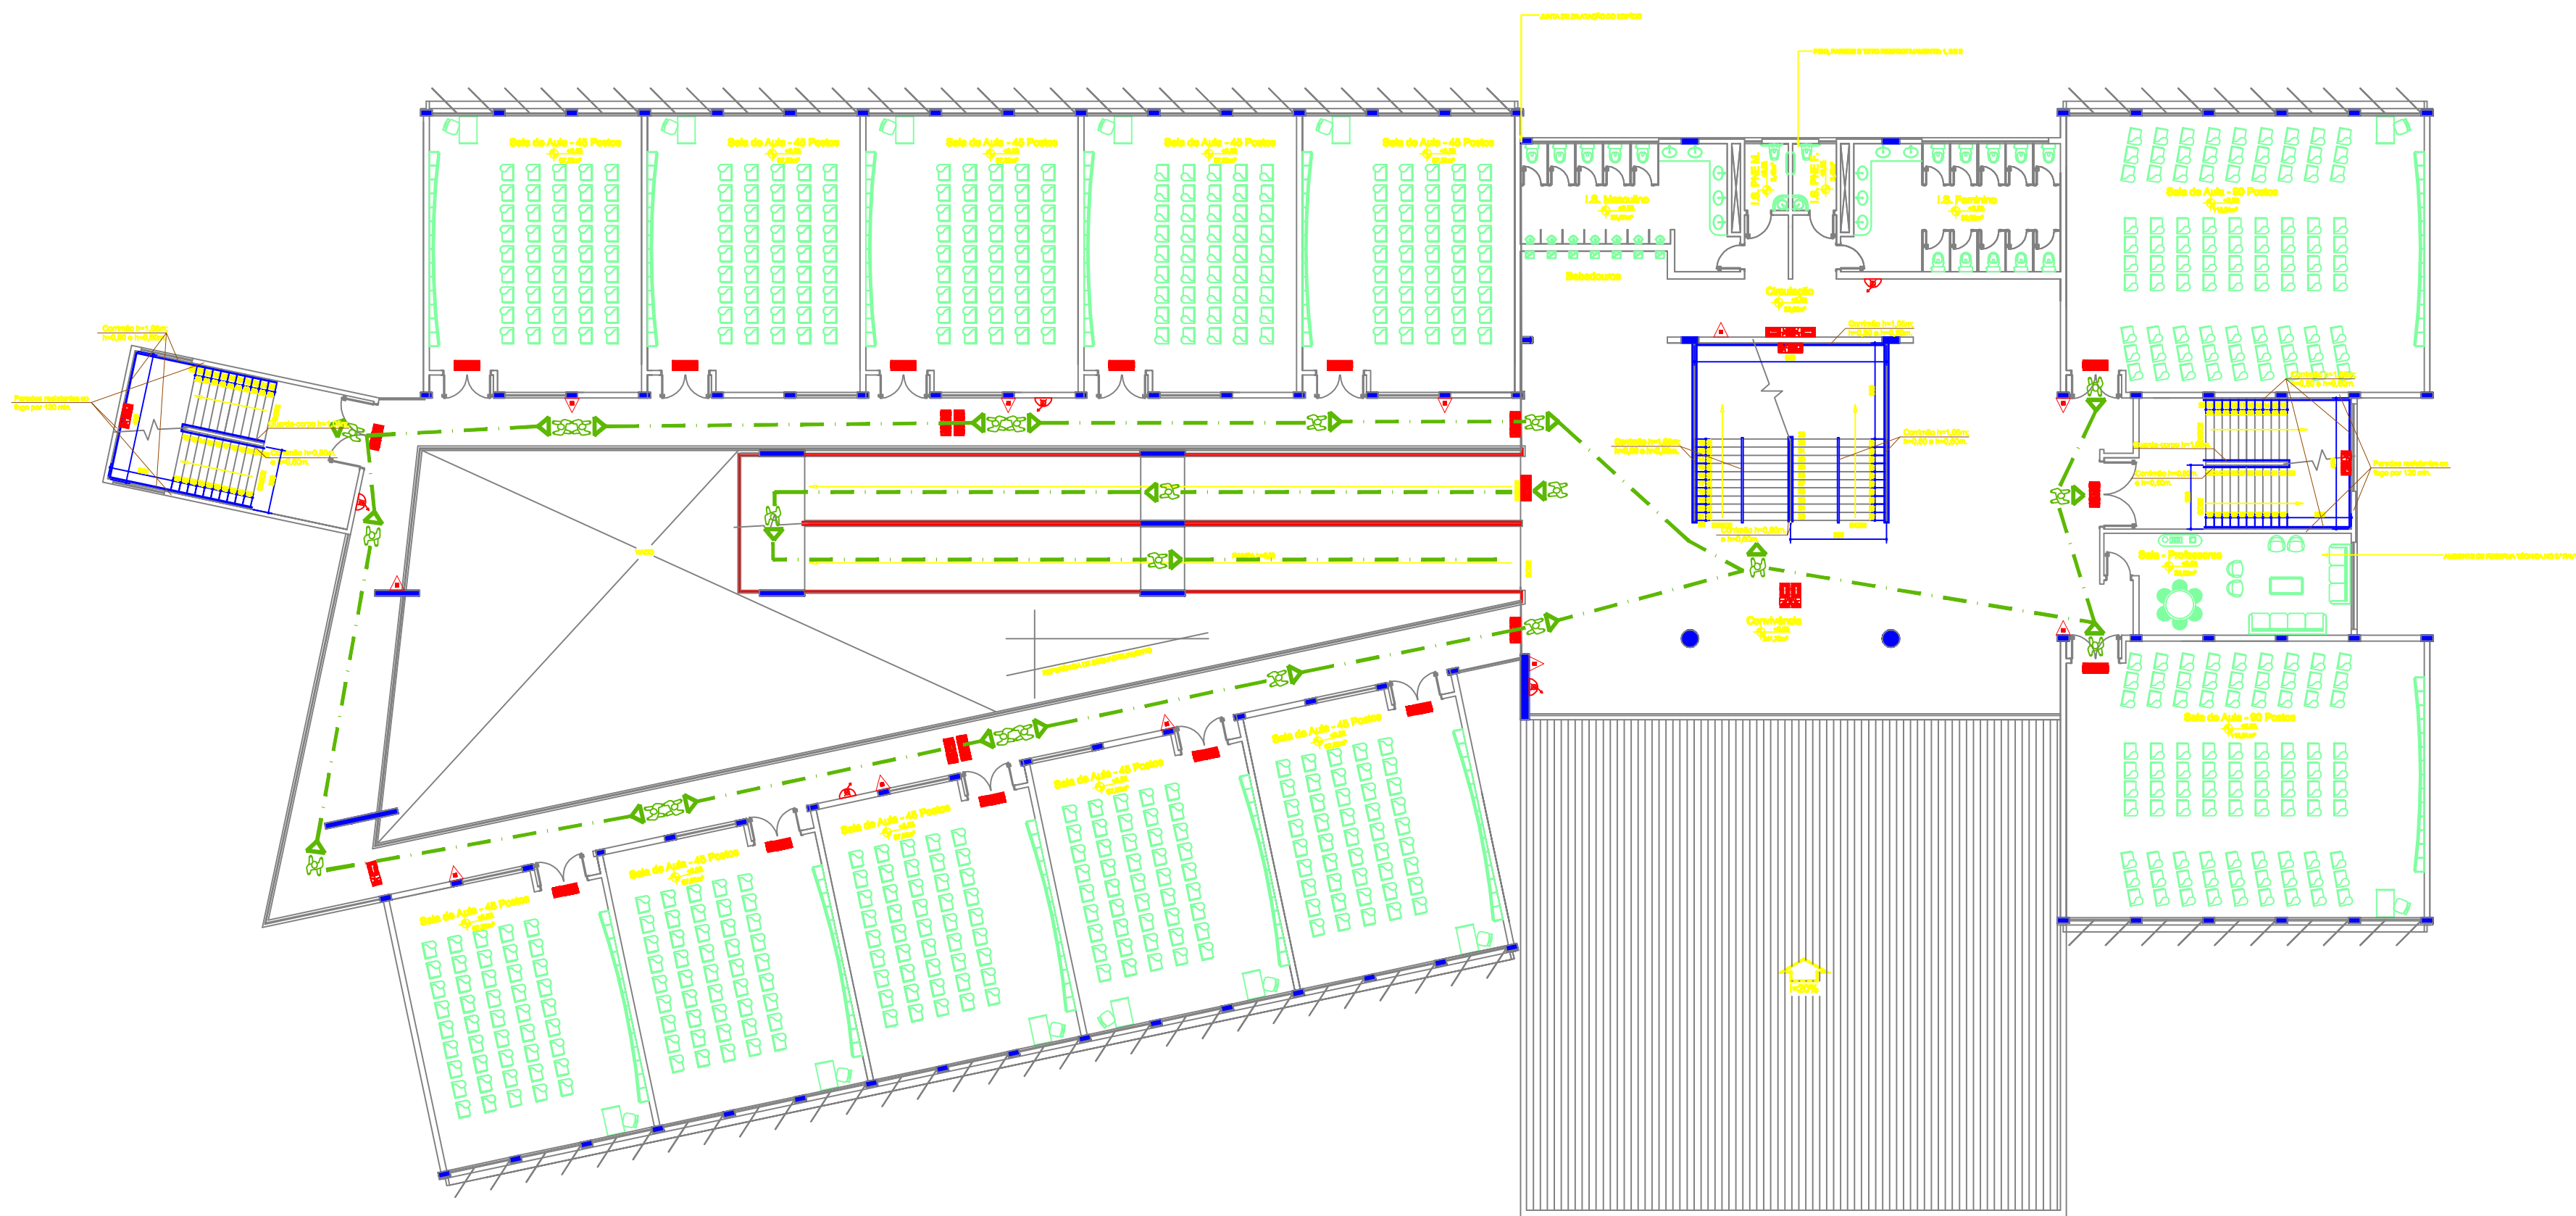
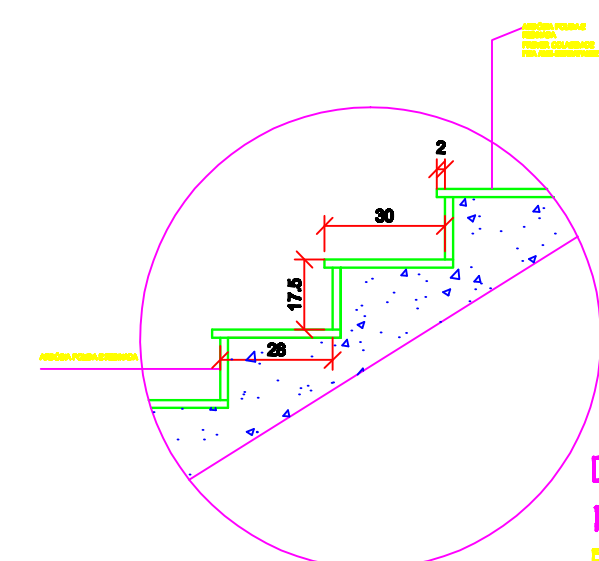


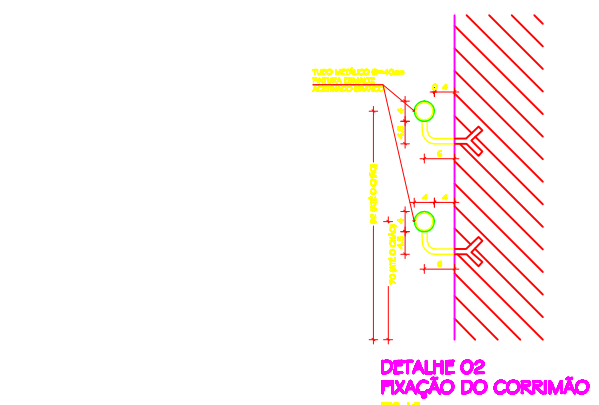

SIMBOLOGIA PADRÃO	
SÍMBOLO	DESCRIÇÃO
	EXTINTOR PORTÁTIL - P.O. ABC
	EXTINTOR PORTÁTIL - P.O. ABC
	HIDRANTE SIMPLES
	INDICAÇÃO DO SENTIDO (ESQUERDA OU DIREITA) DE UMA SAÍDA DE EMERGÊNCIA, ESPECIALMENTE PARA SER FIXADO EM COLUMNAS.
	INDICAÇÃO DO SENTIDO DE FUGA NO INTERIOR DAS ESCADAS
	INDICAÇÃO DE SAÍDA DE EMERGÊNCIA, UTILIZADA COMO COMPLEMENTAÇÃO DO PICTOGRAMA FOTOLUMINESCENTE (SETA DO INADIM, OU AMBOS)

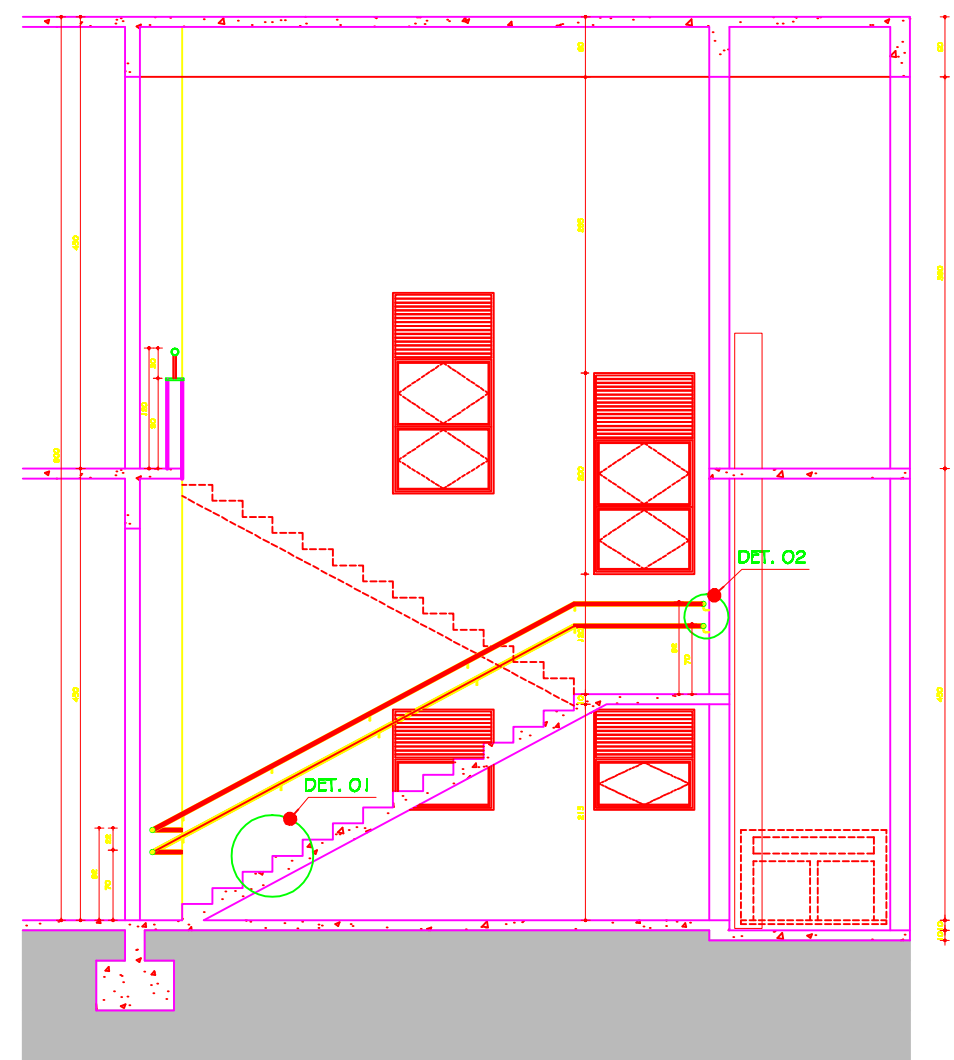


1 DISTRIBUIÇÃO EXTINTORES, HIDRANTES E SINALIZAÇÃO DE SAÍDA PAVTO TIPO (2X)
ESCALA 1:100

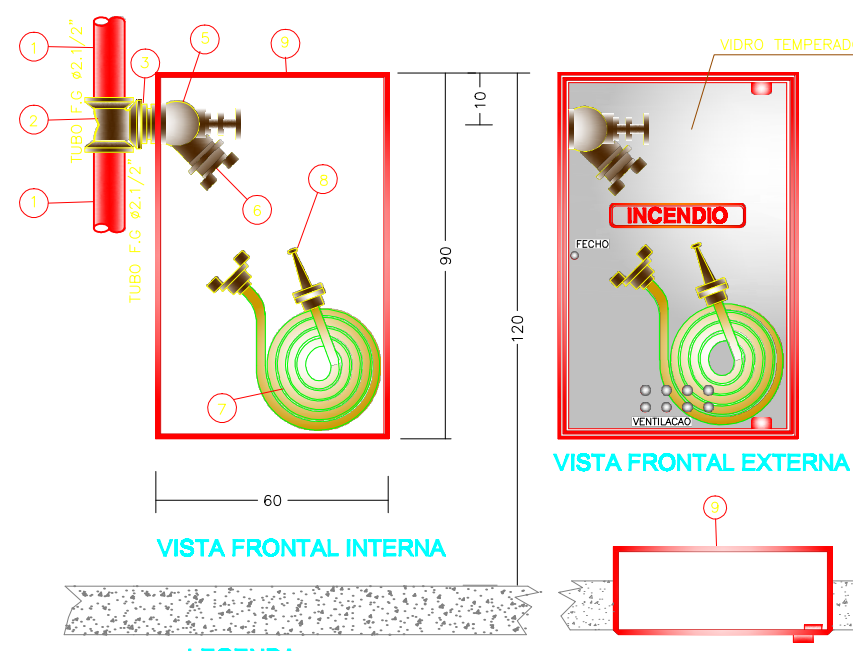


- LEGENDA:
- 1 - TUBO DE FERRO GALVANIZADO Ø 1 1/2"
 - 2 - TE - FERRO GALVANIZADO Ø 1 1/2"
 - 3 - NIPLE DUPLO FERRO GALVANIZADO Ø 1 1/2"
 - 4 - RESISTOR DE SAÍDA ENROLAR Ø 1 1/2"
 - 5 - RESISTOR BÍSPORO DE FERRO GALVANIZADO Ø 1 1/2"
 - 6 - MANGUEIRA DE LONA REVESTIDA INTERAMENTE COM BORRACHA PARA TIPO II Ø 1 1/2" 2x16m
 - 7 - ESQUADRO CONJUNTO COM ADAPTADOR BÍSPORO Ø 1 1/2" E RESISTOR 1 1/2"
 - 8 - CAIXA DE INCENDIO METÁLICA Ø 16x17x17cm COM PORTA DE VIDRO TEMPERADO
 - 9 - CAIXA DE INCENDIO METÁLICA Ø 16x17x17cm COM PORTA DE VIDRO TEMPERADO

3 DETALHE HIDRANTES 1º PAVTO
SEM ESCALA

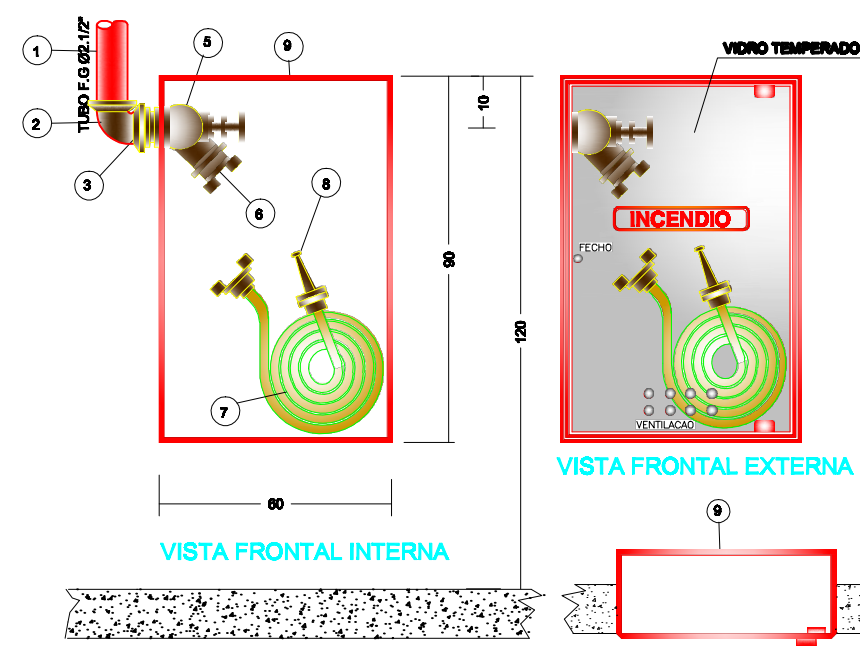


- LEGENDA:
- 1 - TUBO DE FERRO GALVANIZADO Ø 1 1/2"
 - 2 - JOELHO 90º FERRO GALVANIZADO Ø 1 1/2"
 - 3 - NIPLE DUPLO FERRO GALVANIZADO Ø 1 1/2"
 - 4 - RESISTOR DE SAÍDA ENROLAR Ø 1 1/2"
 - 5 - RESISTOR BÍSPORO DE FERRO GALVANIZADO Ø 1 1/2"
 - 6 - MANGUEIRA DE LONA REVESTIDA INTERAMENTE COM BORRACHA PARA TIPO II Ø 1 1/2" 2x16m
 - 7 - ESQUADRO CONJUNTO COM ADAPTADOR BÍSPORO Ø 1 1/2" E RESISTOR 1 1/2"
 - 8 - CAIXA DE INCENDIO METÁLICA Ø 16x17x17cm COM PORTA DE VIDRO TEMPERADO


4 DETALHE DOS HIDRANTES TÉRREO
SEM ESCALA

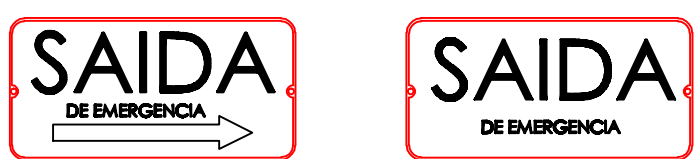

5 DETALHE PLACA INDICATIVA DE "SAÍDA" FOTOLUMINESCENTE
SEM ESCALA

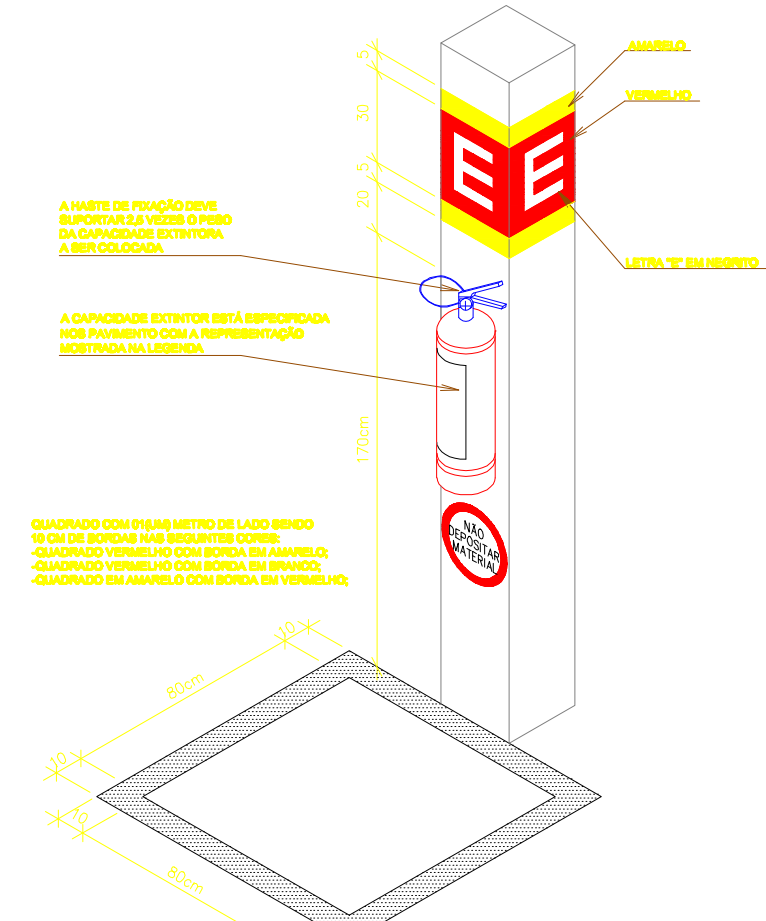

6 DETALHE INSTALAÇÃO DE EXTINTORES EM PILARES
SEM ESCALA

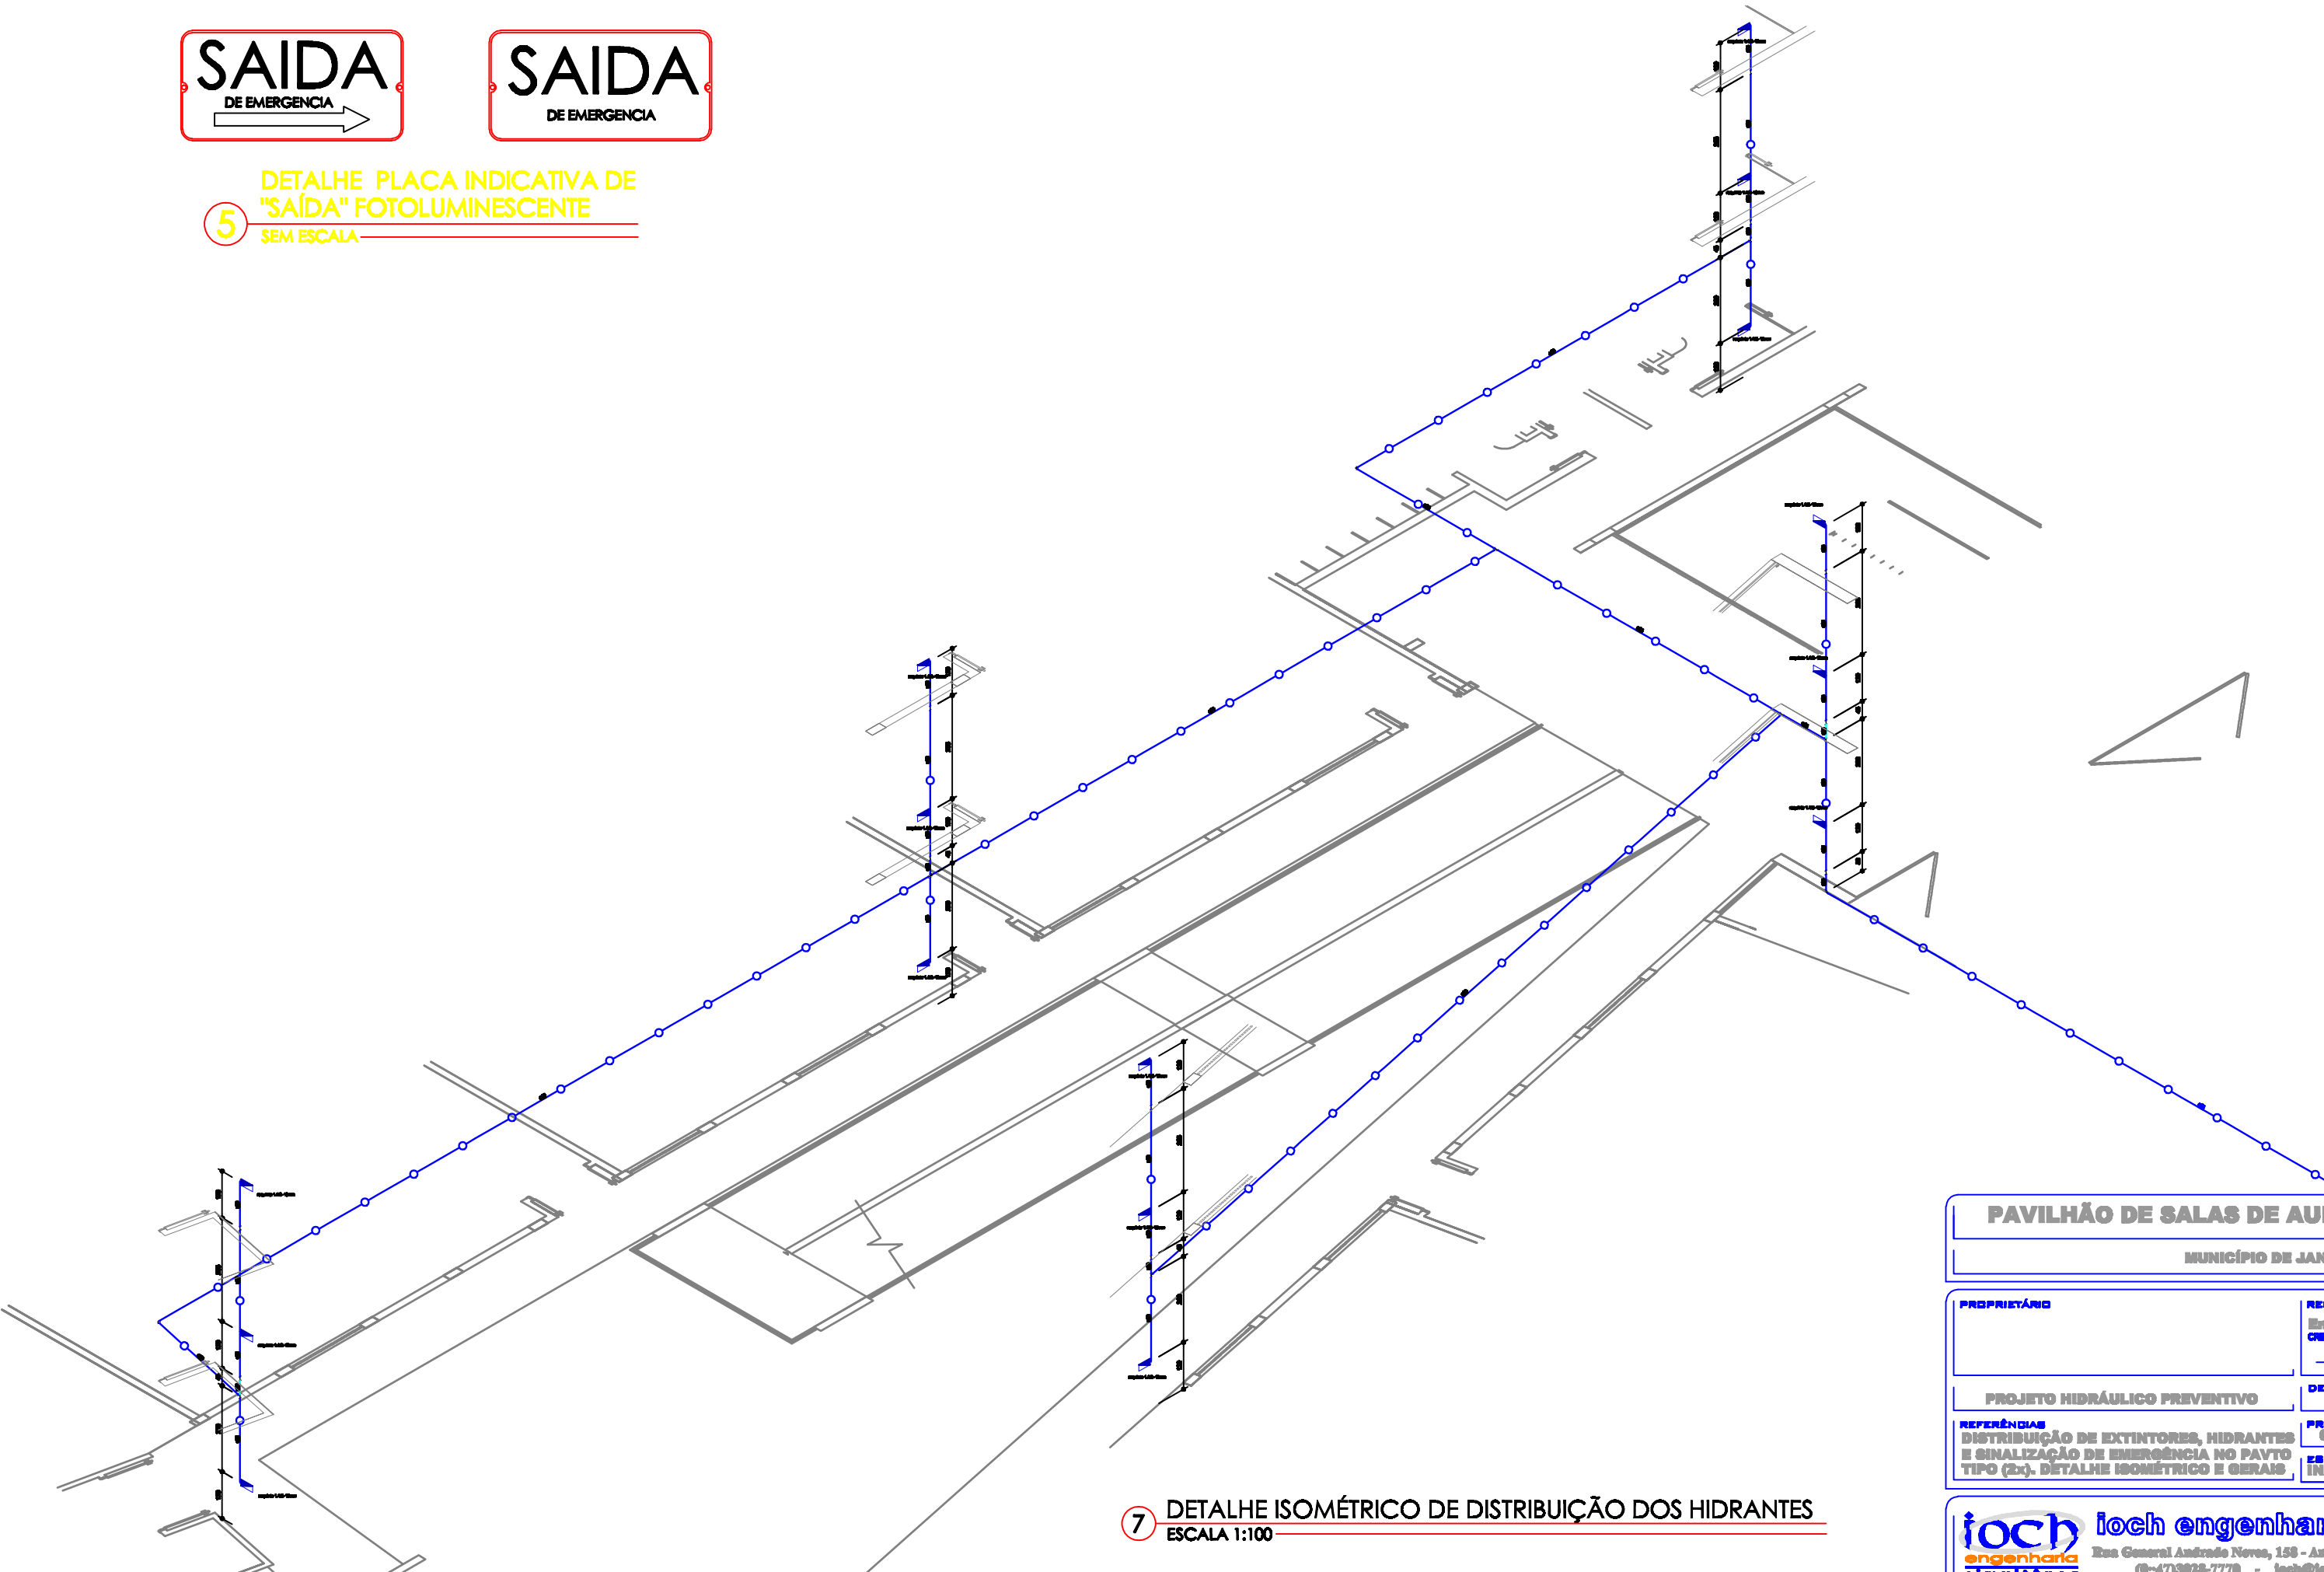

7 DETALHE ISOMÉTRICO DE DISTRIBUIÇÃO DOS HIDRANTES
ESCALA 1:100

PAVILHÃO DE SALAS DE AULA - CAMPUS JANAÚBA	
MUNICÍPIO DE JANAÚBA - PB	
PROPRIETÁRIO	RESPONSÁVEL TÉCNICO
	Eng. Antônio Marinho Neto
	CRB-4 00004
	Assinatura do responsável técnico
PROJETO HIDRÁULICO PREVENTIVO	DESENHO
DISTRIBUIÇÃO DE EXTINTORES, HIDRANTES E SINALIZAÇÃO DE EMERGÊNCIA NO PAVTO TIPO (2x). DETALHE ISOMÉTRICO E ISOMÉTRICO	Equipe IOCH
REFERÊNCIAS	PROJETO Nº
	000-011
	DATA
	20/07/2011
	FOLHA
	01
	HI-02
ioch engenharia e arquitetura	
Rua General Antônio Torres, 153 - Jardim - João Pessoa - PB - CEP 53084-438	
FONE (47) 3083-7778 - E-MAIL: ioch@ioch.com.br - WWW.IOCH.COM.BR	