




AVENIDA PERIMETRAL NORTE

AVENIDA PERIMETRAL SUL

AVENIDA CENTRAL

PLANTA SITUAÇÃO CAMPUS
ESC. 1:5.000

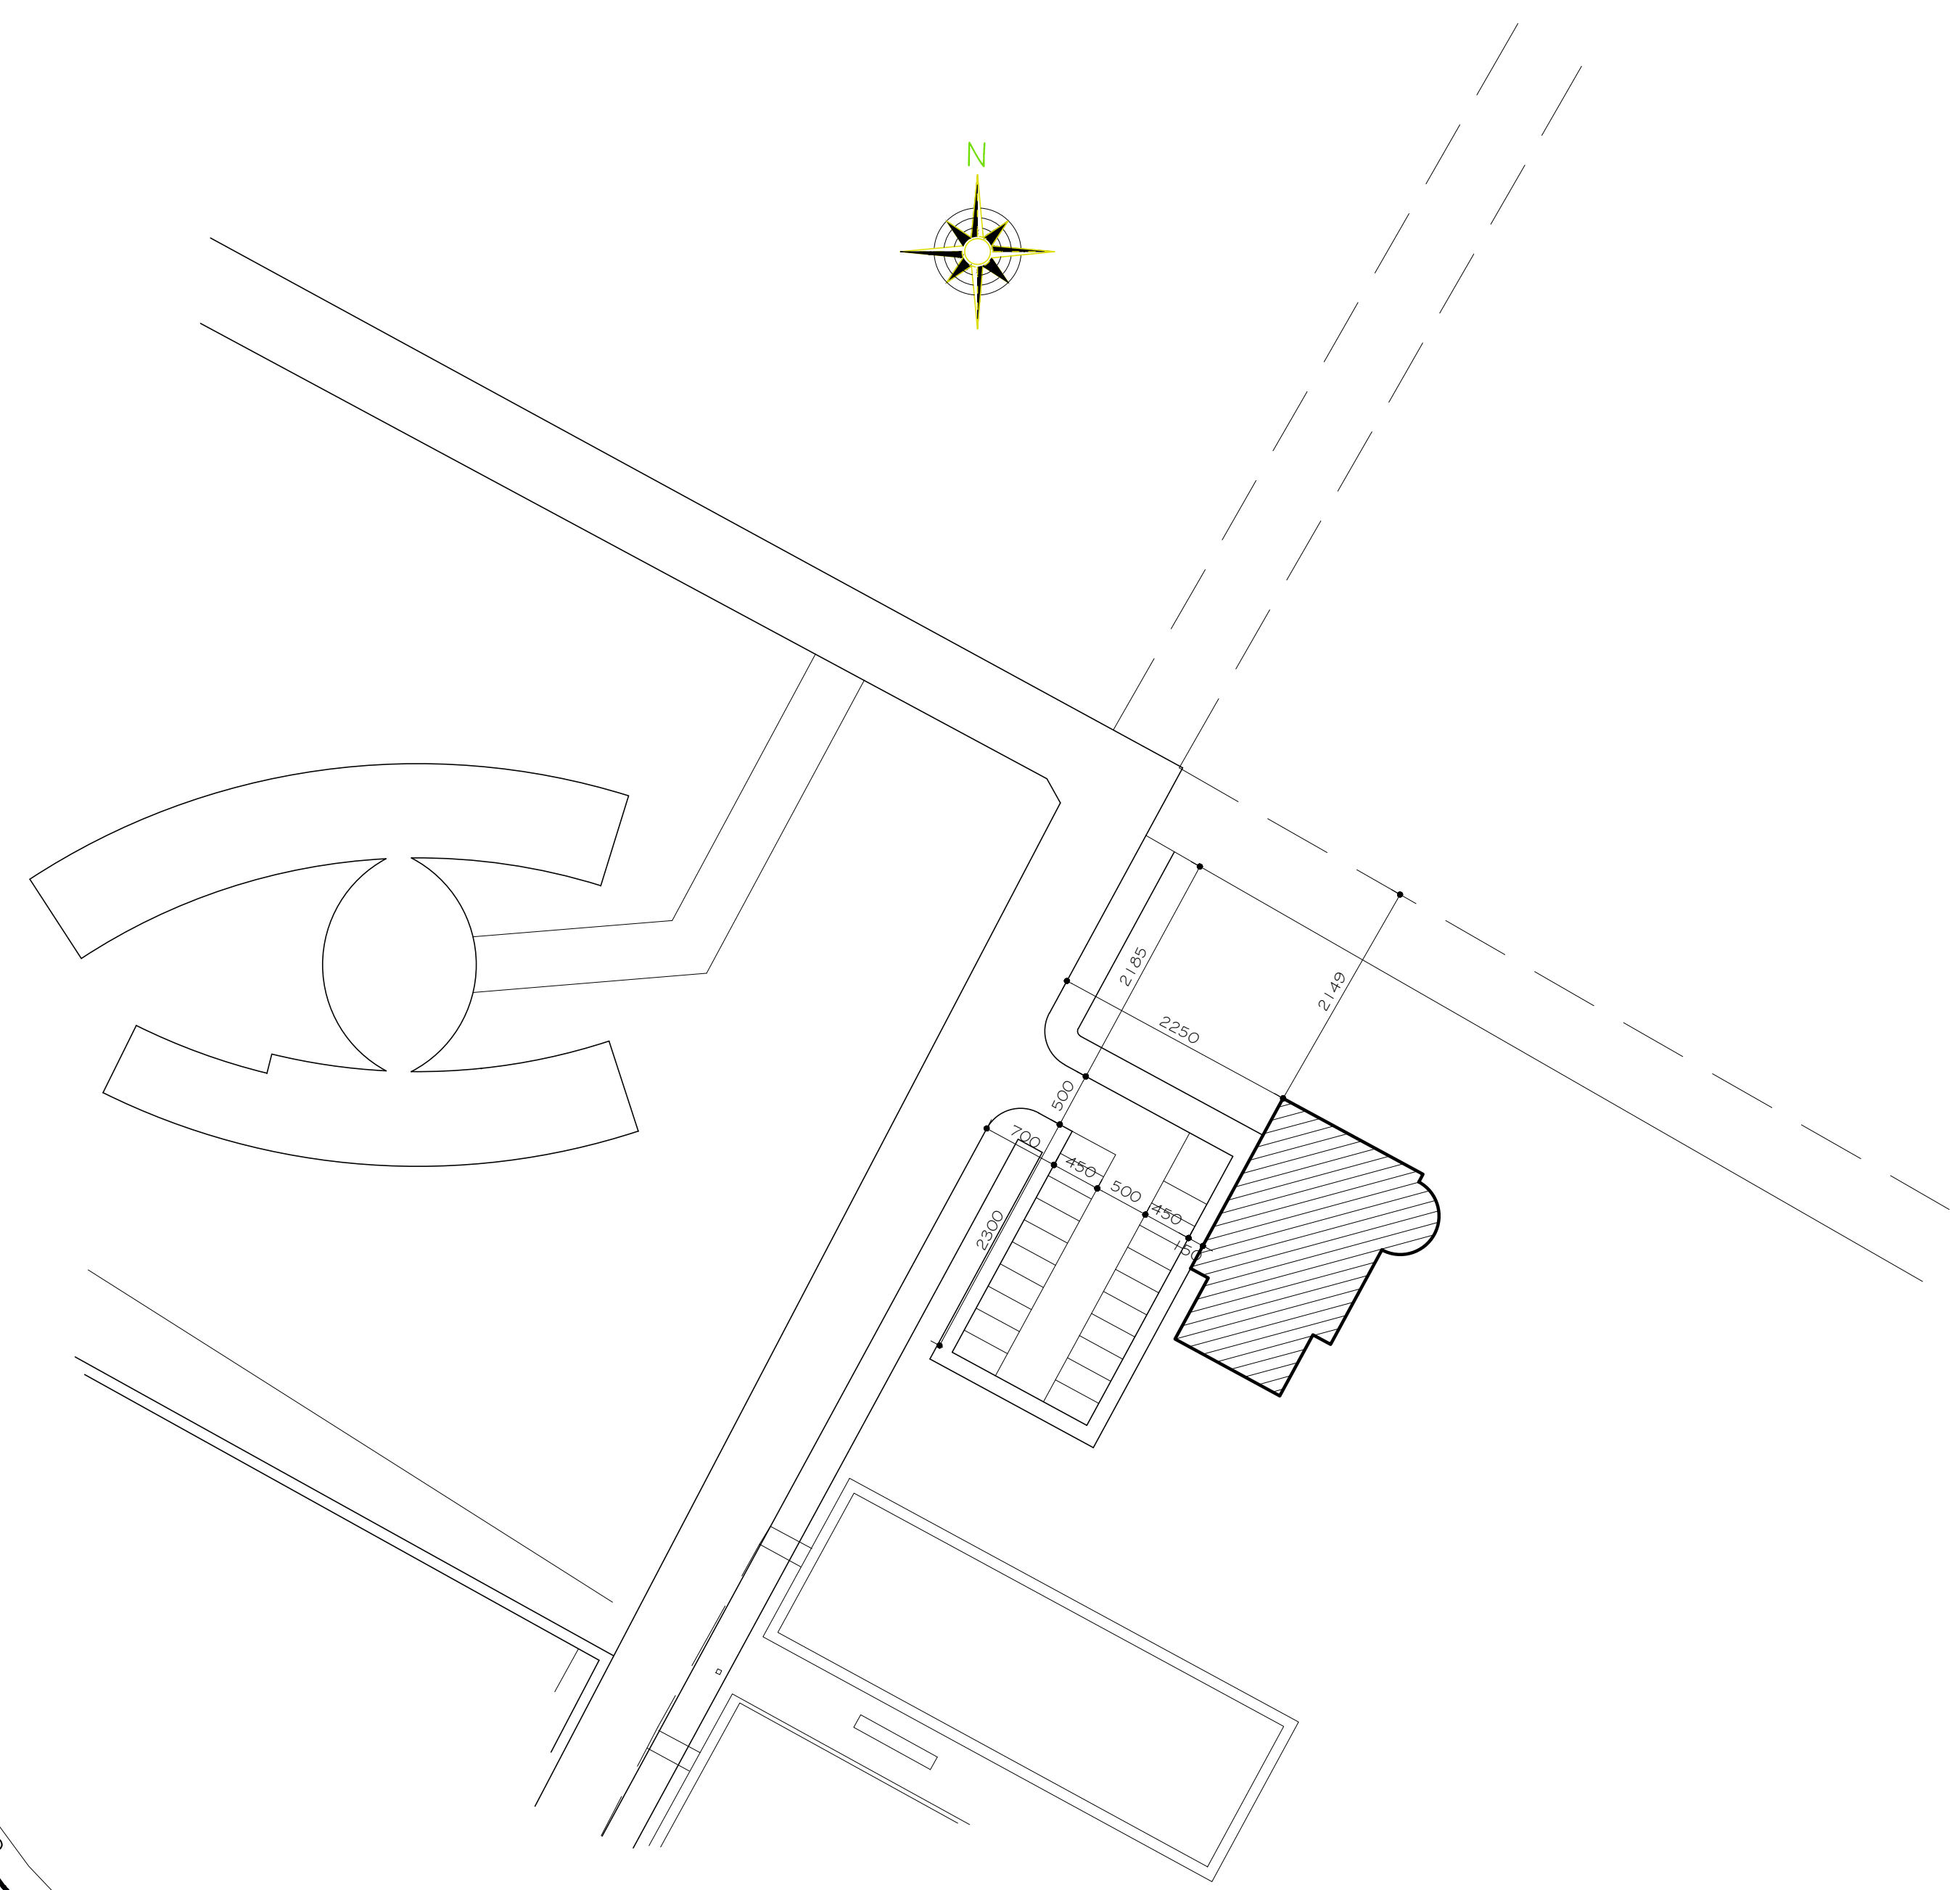

CITEC
PLANTA LOCAÇÃO
ESC. 1:500

OO	30/11/2011	PROJETO EXECUTIVO
Nº	DATA	DESCRIÇÃO DA REVISÃO:
FASE:		
PROJETO ARQUITETÔNICO EXECUTIVO		
OBSERVAÇÕES		
CONFERIR MEDIDAS NA OBRA		
CITEC CAMPUS JK / DIAMANTINA RODOVIA MG 367, KM 583, Nº 5000 - ALTO DA JACUBA - DIAMANTINA/MG PROPRIETÁRIO: UNIVERSIDADE FEDERAL DOS VALES DO JEQUITINHONHA E MUCURI CNPJ: 16.888.315/0001-57		
TÍTULO		
PLANTA SITUAÇÃO / LOCAÇÃO		
AUTOR PROJETO ARQUITETÔNICO / RT:		
SEBASTIÃO DE OLIVEIRA LOPES CREA 8474/D - MG		
DETALHAMENTO:		
TREC - TOMAZ RIGOTTO ENGENHARIA E CONSTRUÇÕES LTDA CREA 27.670 - MG		
VERSÃO:		FOLHA:
VERSÃO 1		01/15
ARQUIVO: UFVJM_CITEC_ARQEX_VO1_F01_RO1		