


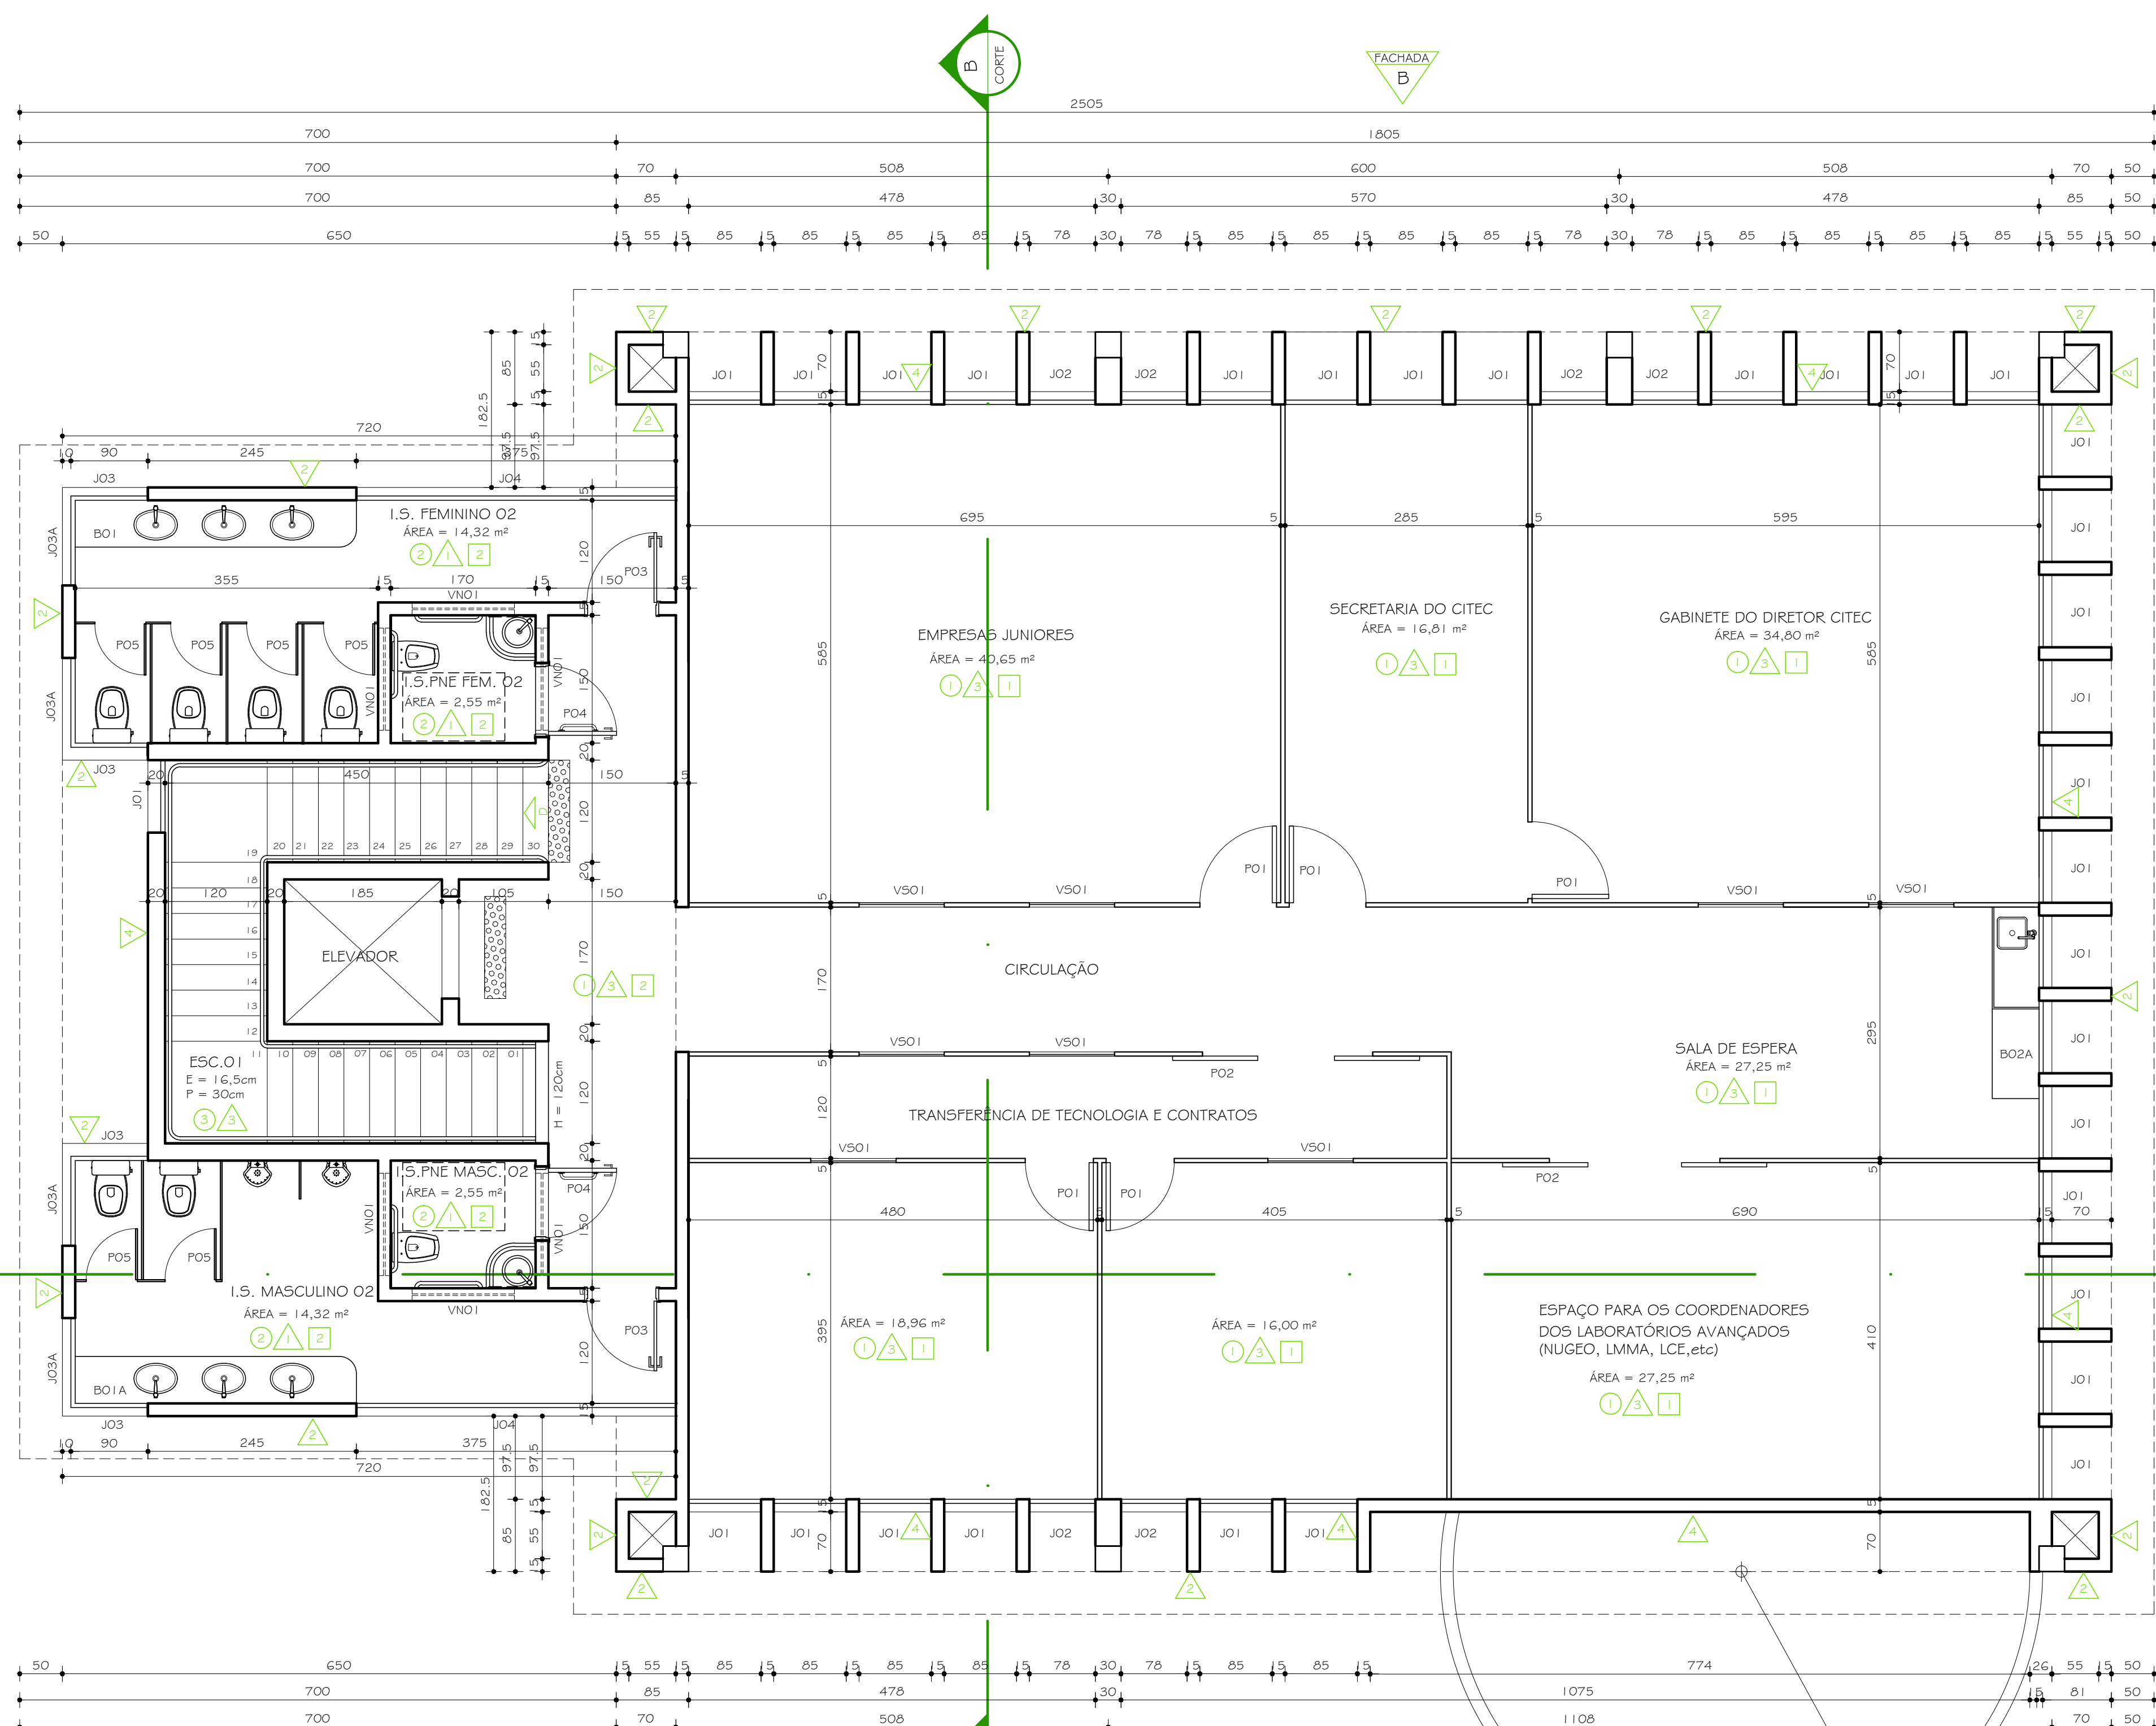

PLANTA 2º PAVIMENTO
ESC. 1:50

PISOS	①	CERÂMICA 30x30 PEI 4 / COR: CINZA CLARO
	②	CERÂMICA 30x30 PEI 4 / COR: CINZA ESCURO
	③	CERÂMICA 30x30cm PEI 4 ANTIDERRAPANTE COR: CINZA CLARO COM FILETE EM ARDÓSIA POLIDA esp. 2cm COM FRISO ANTIDERRAPANTE
PAREDES	①	BARRADO CERÂMICO H= VARIÁVEL CERÂMICA 10x10cm REF.: STRUFALDI / LINHA: IBÉRICA (OU EQUIVALENTE) 1:5 FEMININO E 1:5 FME MASCULINO: COR: BRANCO WHITE - PEI 04 - CÓD.: 1095 COR: GUINDO - PEI 02 - CÓD.: 1110 COR: CATÃO CLARO - PEI 03 - CÓD.: 1190 ACIMA PINTURA TINTA CORAL COR: SEMENTE DE PÉROLA CÓD.: 40YY 75/084 (OU EQUIVALENTE)
		1:5 MASCULINO E 1:5 FME MASCULINO: COR: BRANCO WHITE - PEI 04 - CÓD.: 1095 COR: VERDE - PEI 02 - CÓD.: 11060 COR: ÁGUA - PEI 03 - CÓD.: 1140 ACIMA PINTURA TINTA CORAL COR: SÁLVIA CÓD.: 30GY 75/105 (OU EQUIVALENTE)
	②	PINTURA TINTA ACRÍLICA FOSCA COR: BRANCO NEVE
	③	PINTURA TINTA ACRÍLICA FOSCA COR: PALHA
	④	PINTURA TINTA ACRÍLICA REF.: SUVINIL COR: AMARELO DEMARCAÇÃO
	⑤	PINTURA TINTA ACRÍLICA REF.: SUVINIL COR: UVA VERDE
TETO	①	PINTURA TINTA ACRÍLICA FOSCA COR: BRANCO NEVE
	②	FORRO PVC BRANCO

TABELA GERAL ESQUADRIAS

DESCRIÇÃO	MEDIDA	TIPO	QUANTIDADE		
			1º PAVTO	2º PAVTO	
PORTAS	P01	60x210	ABRIR / MADEIRA / VISO	02	05
	P02	2x(10x210)	CORRER / VISO	02	02
	P03	60x210	ABRIR / MADEIRA	03	02
	P04	60x210	ABRIR / PNE / MADEIRA	02	02
	P05	60x160	ABRIR / BOX / ALUMINIO	06	06
	E01	265x415	CORRERVEN,VIDRO/BASC.	01	-
	E02	670x415	CORRERVEN,VIDRO/BASC.	01	-
JANELAS	J01	85x295x120	VEN. / BASC. / VIDRO FIXO	29	32
	J02	76x295x120	VEN. / BASC. / VIDRO FIXO	06	06
	J03	90x180x235	VEN. / BASC. / VIDRO FIXO	04	04
	J04	100x180x235	VEN. / BASC. / VIDRO FIXO	04	04
	J04	375x180x235	VEN. / BASC. / VIDRO FIXO	02	02
	V01	100x10x120	VIDRO FIXO	09	08
VEN.	VN01	120x95x320	VENEZIANA / ALUMINIO	06	06

OBS:

01 - TODOS OS GUARDA-CORPOS METÁLICOS E CORRIMÃO METÁLICOS SERÃO PINTADOS NA COR BRANCO ACETINADO;

02 - NAS PAREDES SERÃO COLOCADOS RODAPÉS DE ARDÓSIA POLIDA COM 10cm DE ALTURA E 2cm DE ESPESURA;

03 - TODOS AS ESQUADRIAS TERÃO PETITORS DE ARDÓSIA POLIDA. E = 2 cm, NAS DIMENSÕES DO VÃO E NA ESPESSURA DA PAREDE, COM FINGADEIRA DE 1,5cm PARA CADA LADO;

04 - TODAS AS PORTAS TERÃO SOLEIRA DE ARDÓSIA POLIDA. E = 2 cm, NA DIMENSÃO DO VÃO DA PORTA E NA ESPESSURA DA PAREDE.

O1	24/08/2012	MUDANÇA DE COBERTA PARA TELHA CERÂMICA COLONIAL SEM PLATIBANDA	
OO	30/11/2011	PROJETO EXECUTIVO	
Nº:	DATA	DESCRIÇÃO DA REVISÃO:	
FASE:			
PROJETO ARQUITETÔNICO EXECUTIVO			
OBSERVAÇÕES			
CONFERIR MEDIDAS NA OBRA			
CITEC			
CAMPUS DIAMANTINA			
RODOVIA MG 367, KM 583, Nº 5000 - ALTO DA JACUBA - DIAMANTINA/MG			
PROPRIETÁRIO: UNIVERSIDADE FEDERAL DOS VALES DO JEQUITINHONHA E MUCURI		CPF:	16.888.315/0001-57
TÍTULO			
PLANTA 2º PAVIMENTO			
AUTOR PROJETO ARQUITETÔNICO / RT:			
SEBASTIÃO DE OLIVEIRA LOPES CREA 8474/D - MG			
DETALHAMENTO:			
TREC - TOMAZ RIGOTTO ENGENHARIA E CONSTRUÇÕES LTDA CREA 27.670 - MG			
VERSÃO: VERSAO I		FOLHA:	
ARQUIVO: UFVJM_CITEC_ARQEX_VO1FO2-05_RO1		03/15	