


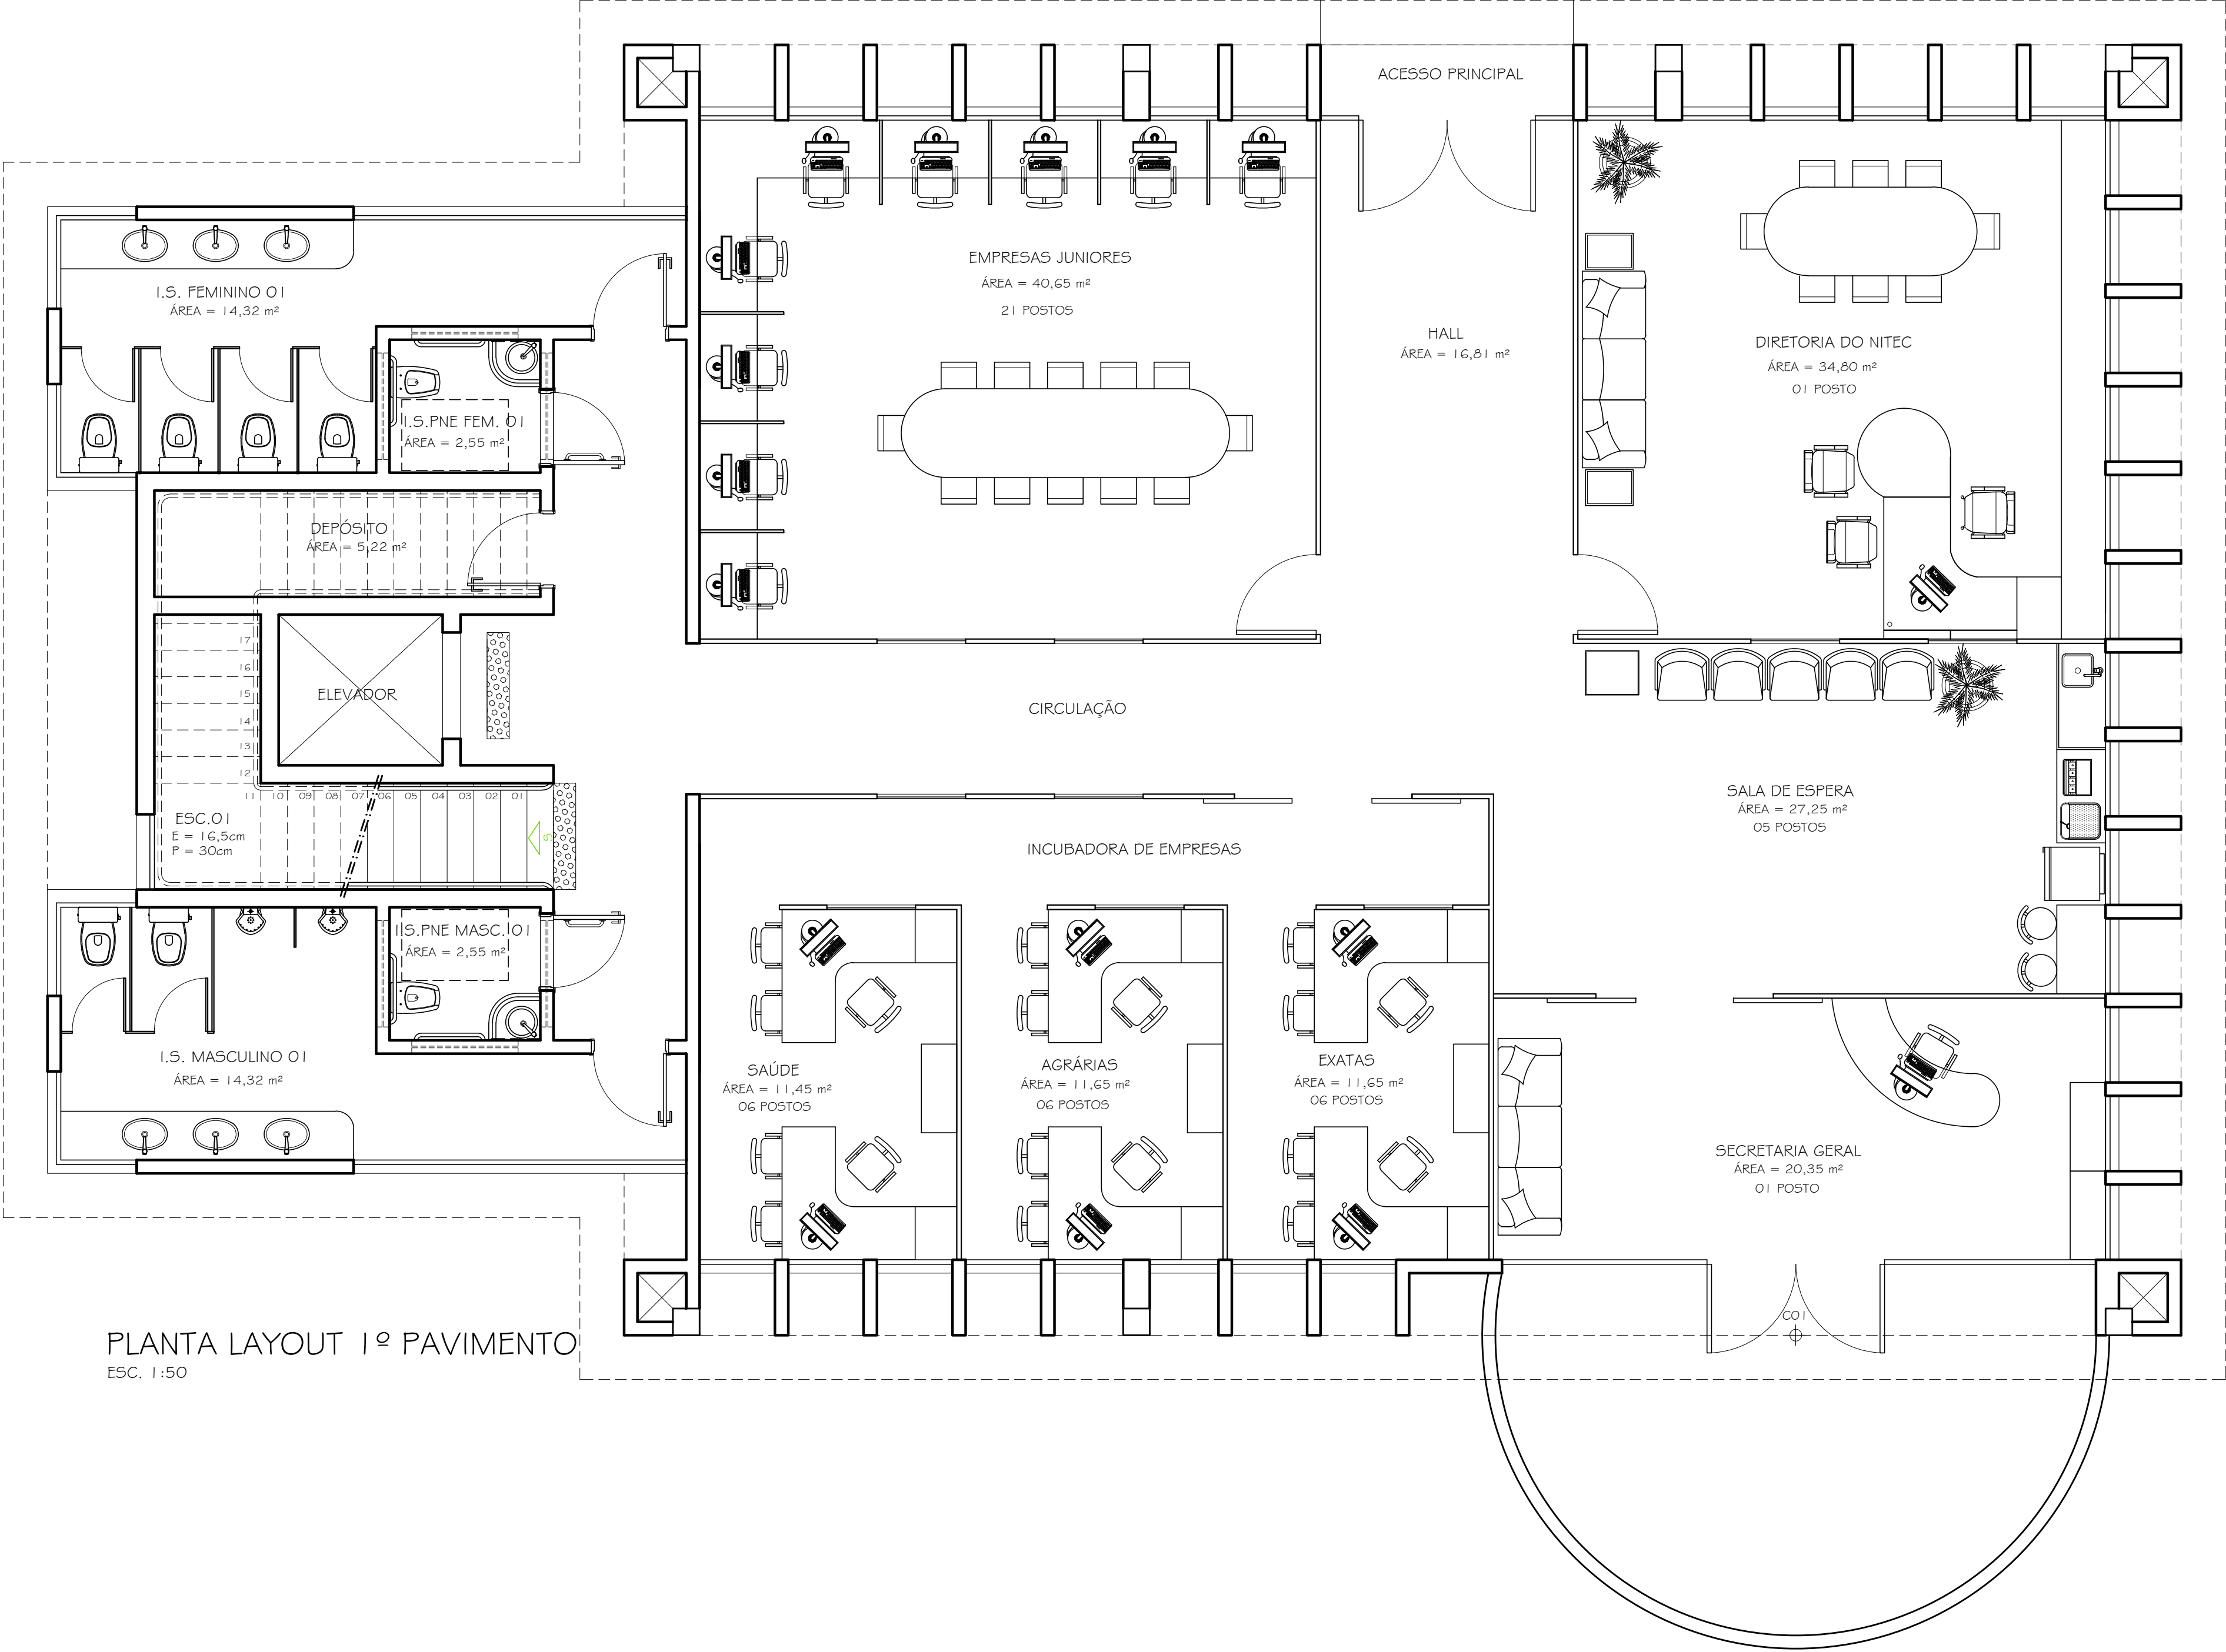

PLANTA LAYOUT 1º PAVIMENTO  
ESC. 1:50

|                                                                                                |                         |                                                                                       |
|------------------------------------------------------------------------------------------------|-------------------------|---------------------------------------------------------------------------------------|
|                                                                                                |                         |                                                                                       |
| 01                                                                                             | 24/08/2012              | MUDANÇA DE COBERTA PARA TELHA CERÂMICA COLONIAL SEM PLATIBANDA                        |
| 00                                                                                             | 30/11/2011              | PROJETO EXECUTIVO                                                                     |
| Nº:                                                                                            | DATA                    | DESCRIÇÃO DA REVISÃO:                                                                 |
| FASE:                                                                                          |                         |                                                                                       |
| PROJETO ARQUITETÔNICO EXECUTIVO                                                                |                         |                                                                                       |
| OBSERVAÇÕES                                                                                    |                         |                                                                                       |
| CONFERIR MEDIDAS NA OBRA                                                                       |                         |                                                                                       |
| CITEC<br>CAMPUS DIAMANTINA<br>RODOVIA MG 367, KM 583, Nº 5000 - ALTO DA JACUBA - DIAMANTINA/MG |                         |  |
| PROPRIETÁRIO: UNIVERSIDADE FEDERAL DOS VALES DO JEQUITINHONHA E MUCURI                         | CNPJ 16.888.315/0001-57 |                                                                                       |
| TÍTULO                                                                                         |                         |                                                                                       |
| PLANTA LAYOUT 1º PAVIMENTO /<br>PLANTA COBERTURA / DETALHAMENTO COBERTURA                      |                         |                                                                                       |
| AUTOR PROJETO ARQUITETÔNICO / RT:                                                              |                         |                                                                                       |
| SEBASTIÃO DE OLIVEIRA LOPES<br>CREA 8474/D - MG                                                |                         |                                                                                       |
| DETALHAMENTO:                                                                                  |                         |                                                                                       |
| TREC - TOMAZ RIGOTTO ENGENHARIA E CONSTRUÇÕES LTDA<br>CREA 27.670 - MG                         |                         |                                                                                       |
| VERSÃO:                                                                                        |                         | FOLHA:                                                                                |
| VERSÃO 1                                                                                       |                         | 04/15                                                                                 |
| ARQUIVO: UFVJM_CITEC_ARQEX_VO1 F02-05_RO1                                                      |                         |                                                                                       |