



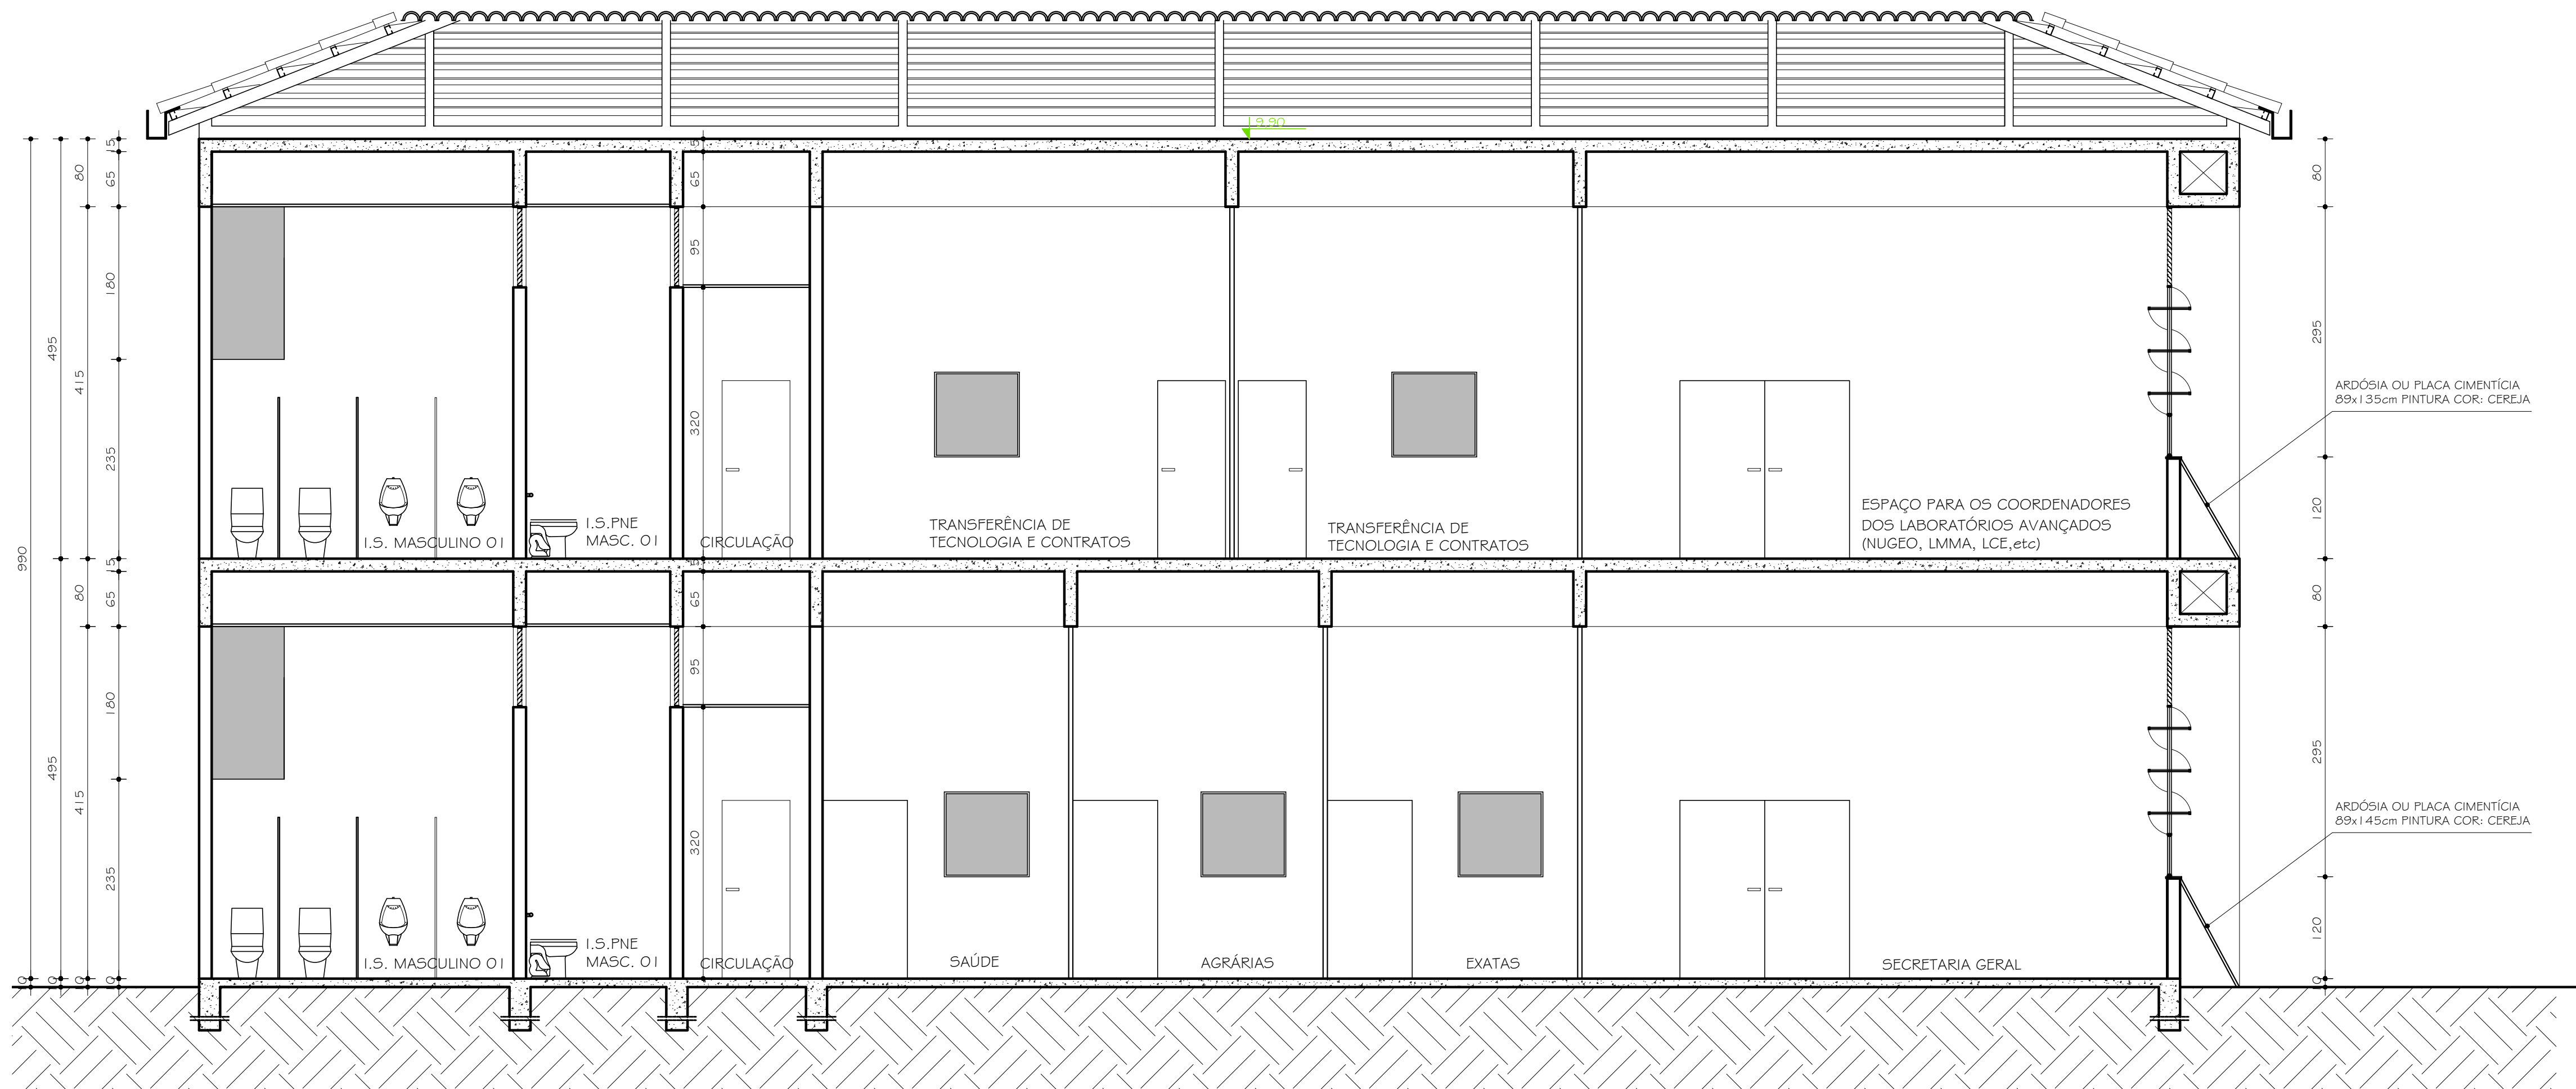

CORTE AA
ESC. 1:50

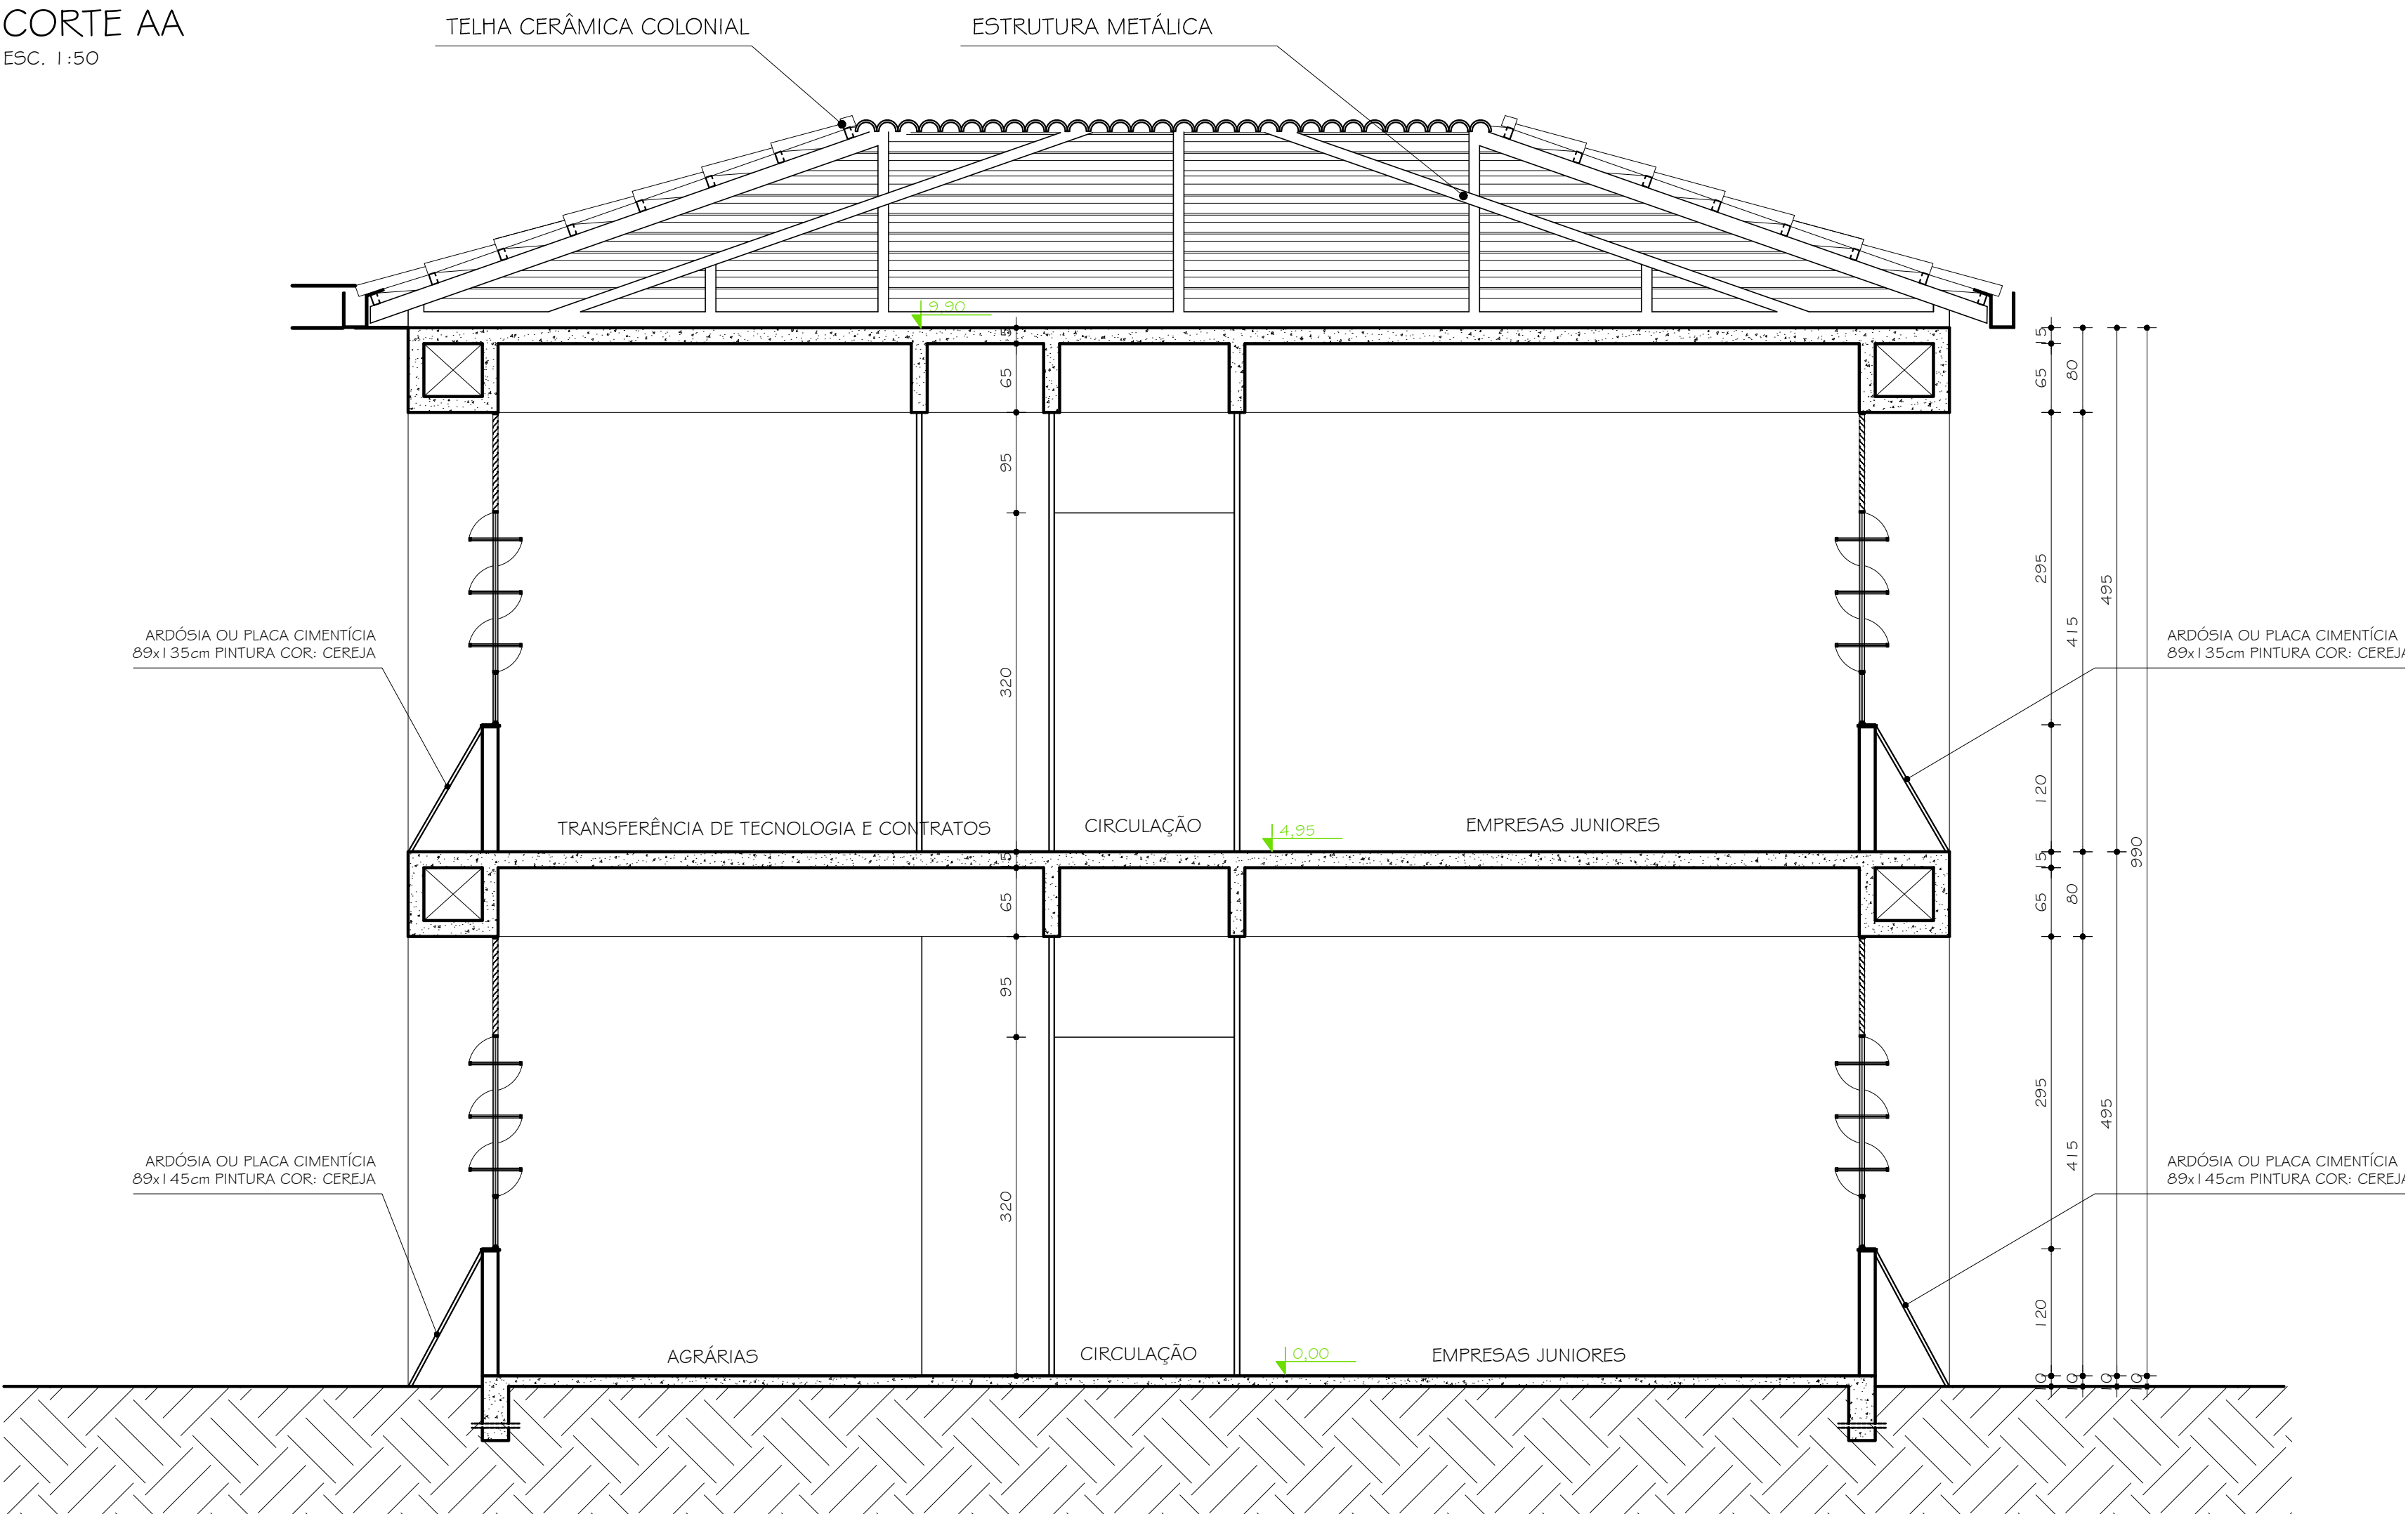

CORTE BB
ESC. 1:50

01	24/08/2012	MUDANÇA DE COBERTA PARA TELHA CERÂMICA COLONIAL SEM PLATIBANDA
00	30/11/2011	PROJETO EXECUTIVO
Nº:	DATA	DESCRIÇÃO DA REVISÃO:
FASE:		
PROJETO ARQUITETÔNICO EXECUTIVO		
OBSERVAÇÕES		
CONFERIR MEDIDAS NA OBRA		
CITEC CAMPUS DIAMANTINA RODOVIA MG 367, KM 583, Nº 5000 - ALTO DA JACUBA - DIAMANTINA/MG		
PROPRIETÁRIO:	UNIVERSIDADE FEDERAL DOS VALES DO JEQUITINHONHA E MUCURI	CNPJ 16.888.315/0001-57
TÍTULO		
CORTE AA / CORTE BB		
AUTOR PROJETO ARQUITETÔNICO / RT:		
SEBASTIÃO DE OLIVEIRA LOPES CREA 8474/D - MG		
DETALHAMENTO:		
TREC - TOMAZ RIGOTTO ENGENHARIA E CONSTRUÇÕES LTDA CREA 27.670 - MG		
VERSÃO:	VERSÃO 1	FOLHA:
ARQUIVO: UFVJM_CITEC_ARQEX_VO1_F06-08_RO1		06/15