


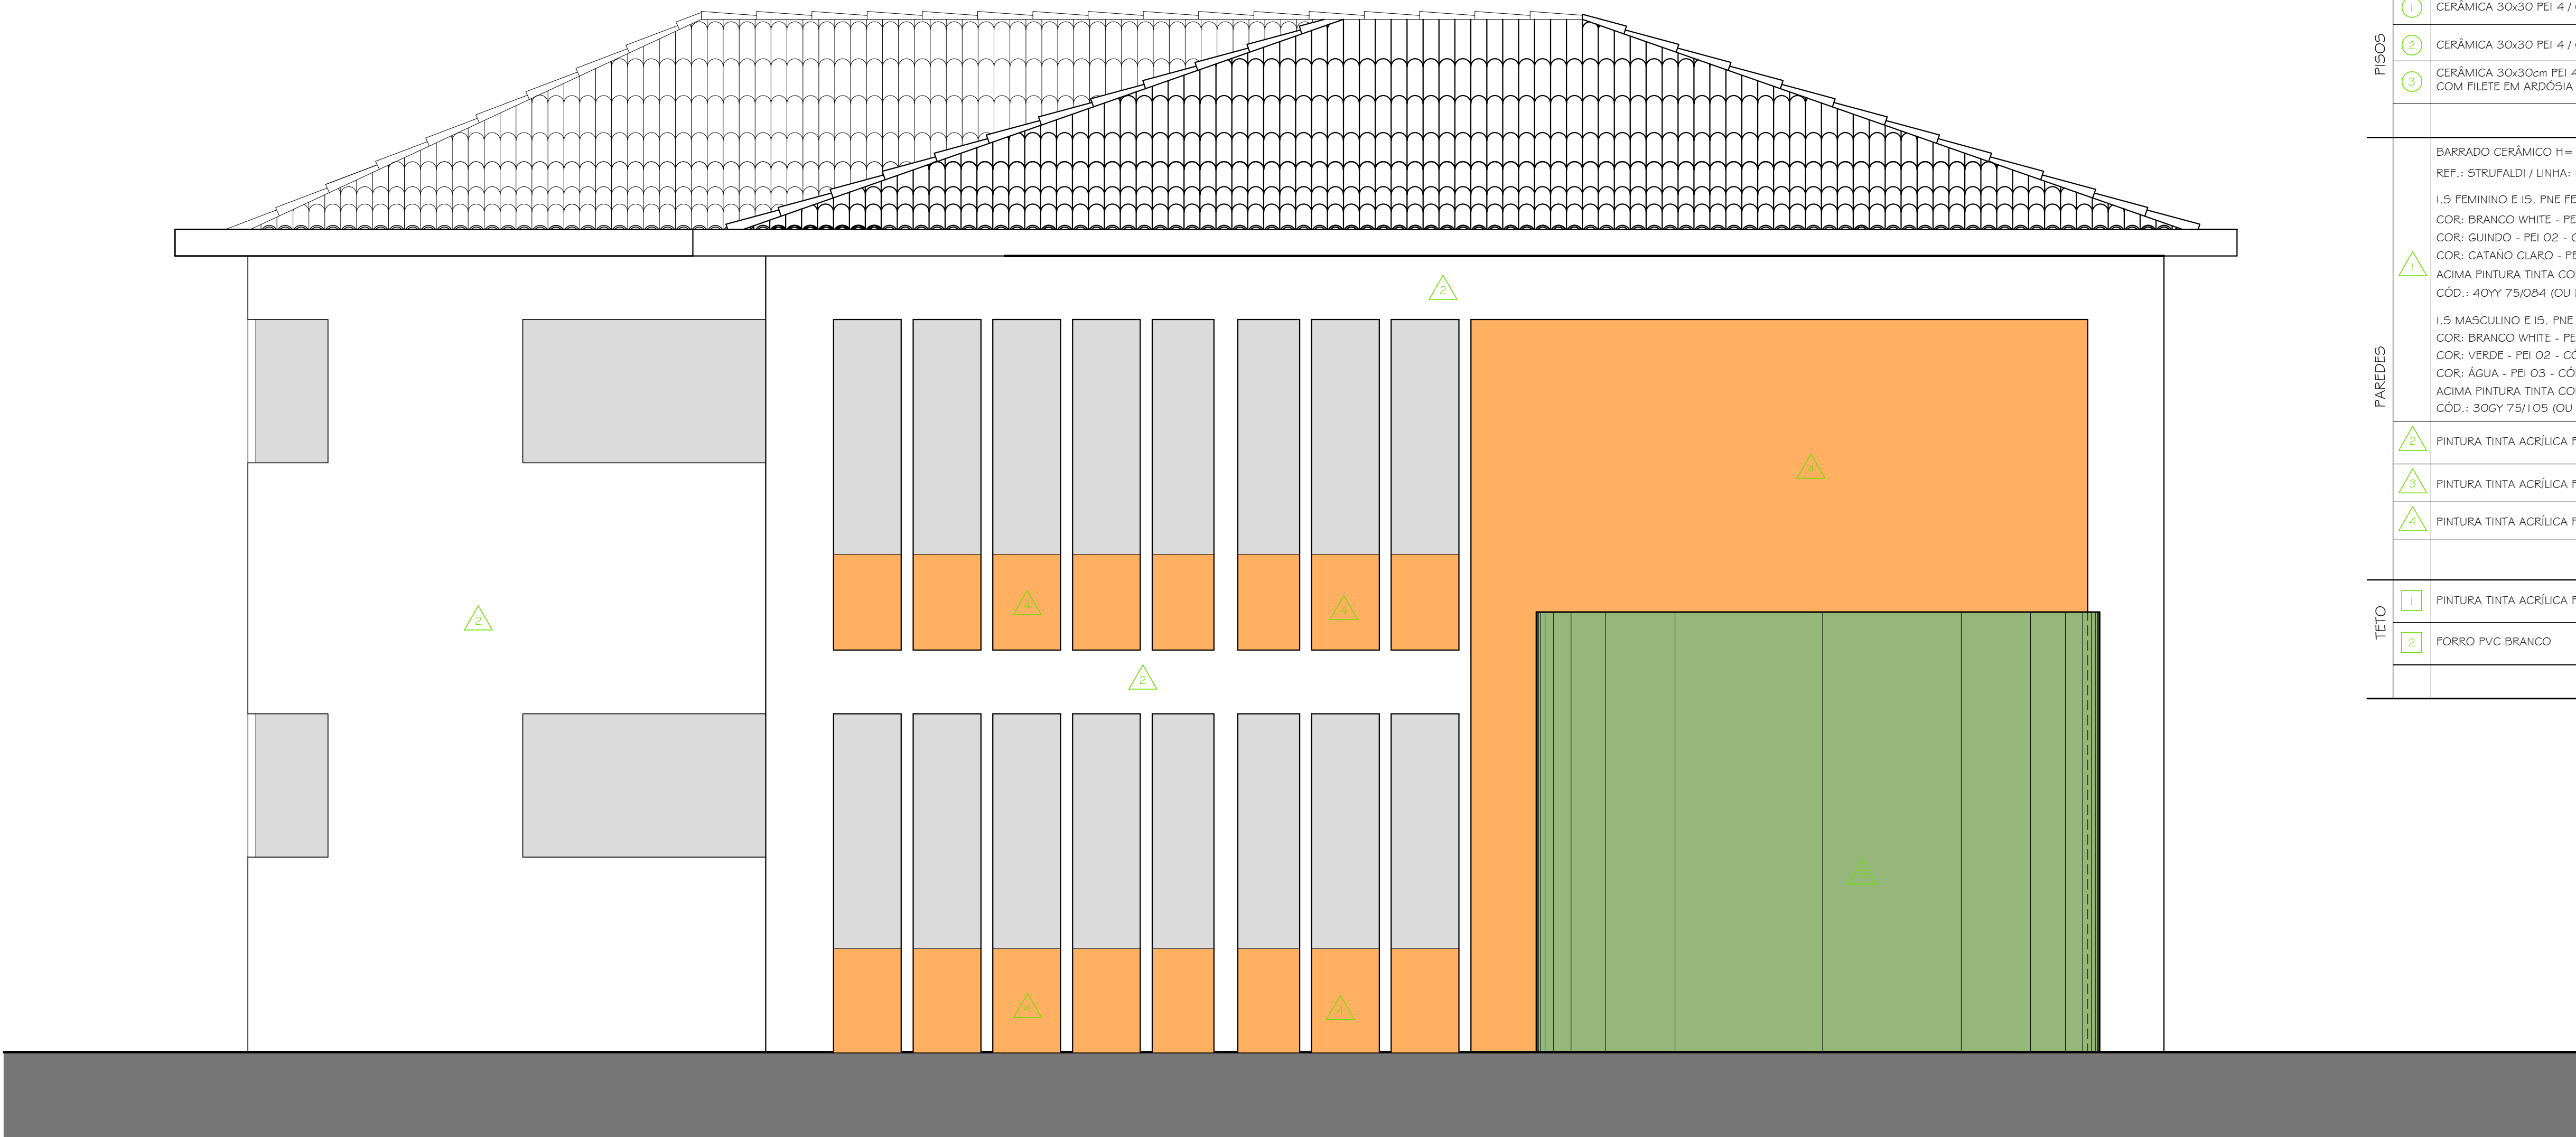

FACHADA A
ESC. 1:50

TABELA GERAL REVESTIMENTOS	
PISOS	1 CERÂMICA 30x30 PEI 4 / COR: CINZA CLARO
	2 CERÂMICA 30x30 PEI 4 / COR: CINZA ESCURO
	3 CERÂMICA 30x30cm PEI 4 ANTIDERRAPANTE COR: CINZA CLARO COM FILETE EM ARDÓSIA POLIDA esp. 2cm COM FRISO ANTIDERRAPANTE
PAREDES	BARRADO CERÂMICO H= VARIÁVEL CERÂMICA 10x10cm REF.: STRUFALDI / LINHA: IBÉRICA (OU EQUIVALENTE) I.S FEMININO E I.S. PNE FEMININO: COR: BRANCO WHITE - PEI 04 - CÔD.: I 095 COR: GUINDO - PEI 02 - CÔD.: I 110 COR: CATÃO CLARO - PEI 03 - CÔD.: I 190 ACIMA PINTURA TINTA CORAL COR: SEMENTE DE PÉROLA CÔD.: 40YY 75/084 (OU EQUIVALENTE) I.S MASCULINO E I.S. PNE MASCULINO: COR: BRANCO WHITE - PEI 04 - CÔD.: I 095 COR: VERDE - PEI 02 - CÔD.: I 060 COR: ÁGUA - PEI 03 - CÔD.: I 140 ACIMA PINTURA TINTA CORAL COR: SÁLVIA CÔD.: 30GY 75/105 (OU EQUIVALENTE)
	2 PINTURA TINTA ACRÍLICA FOSCA COR: BRANCO NEVE
	3 PINTURA TINTA ACRÍLICA FOSCA COR: PALHA
	4 PINTURA TINTA ACRÍLICA FOSCA COR: AMARELO DEMARCAÇÃO
TETO	1 PINTURA TINTA ACRÍLICA FOSCA COR: BRANCO NEVE
	2 FORRO PVC BRANCO

01	24/08/2012	MUDANÇA DE COBERTA PARA TELHA CERÂMICA COLONIAL SEM PLATIBANDA
00	30/11/2011	PROJETO EXECUTIVO
Nº:	DATA	DESCRIÇÃO DA REVISÃO:
FASE:		
PROJETO ARQUITETÔNICO EXECUTIVO		
OBSERVAÇÕES		
CONFERIR MEDIDAS NA OBRA		
CITEC CAMPUS DIAMANTINA RODOVIA MG 367, KM 583, Nº 5000 - ALTO DA JACUBA - DIAMANTINA/MG		
PROPRIETÁRIO:	UNIVERSIDADE FEDERAL DOS VALES DO JEQUITINHONHA E MUCURI	
CNPJ	16.888.315/0001-57	
TÍTULO		
FACHADA A		
AUTOR PROJETO ARQUITETÔNICO / RT:		
SEBASTIÃO DE OLIVEIRA LOPES CREA 8474/D - MG		
DETALHAMENTO:		
TREC - TOMAZ RIGOTTO ENGENHARIA E CONSTRUÇÕES LTDA CREA 27.670 - MG		
VERSÃO:		FOLHA:
VERSÃO 1		07/15
ARQUIVO: UFVJM_CITEC_ARQEX_VO1_F06-08_RO1		