




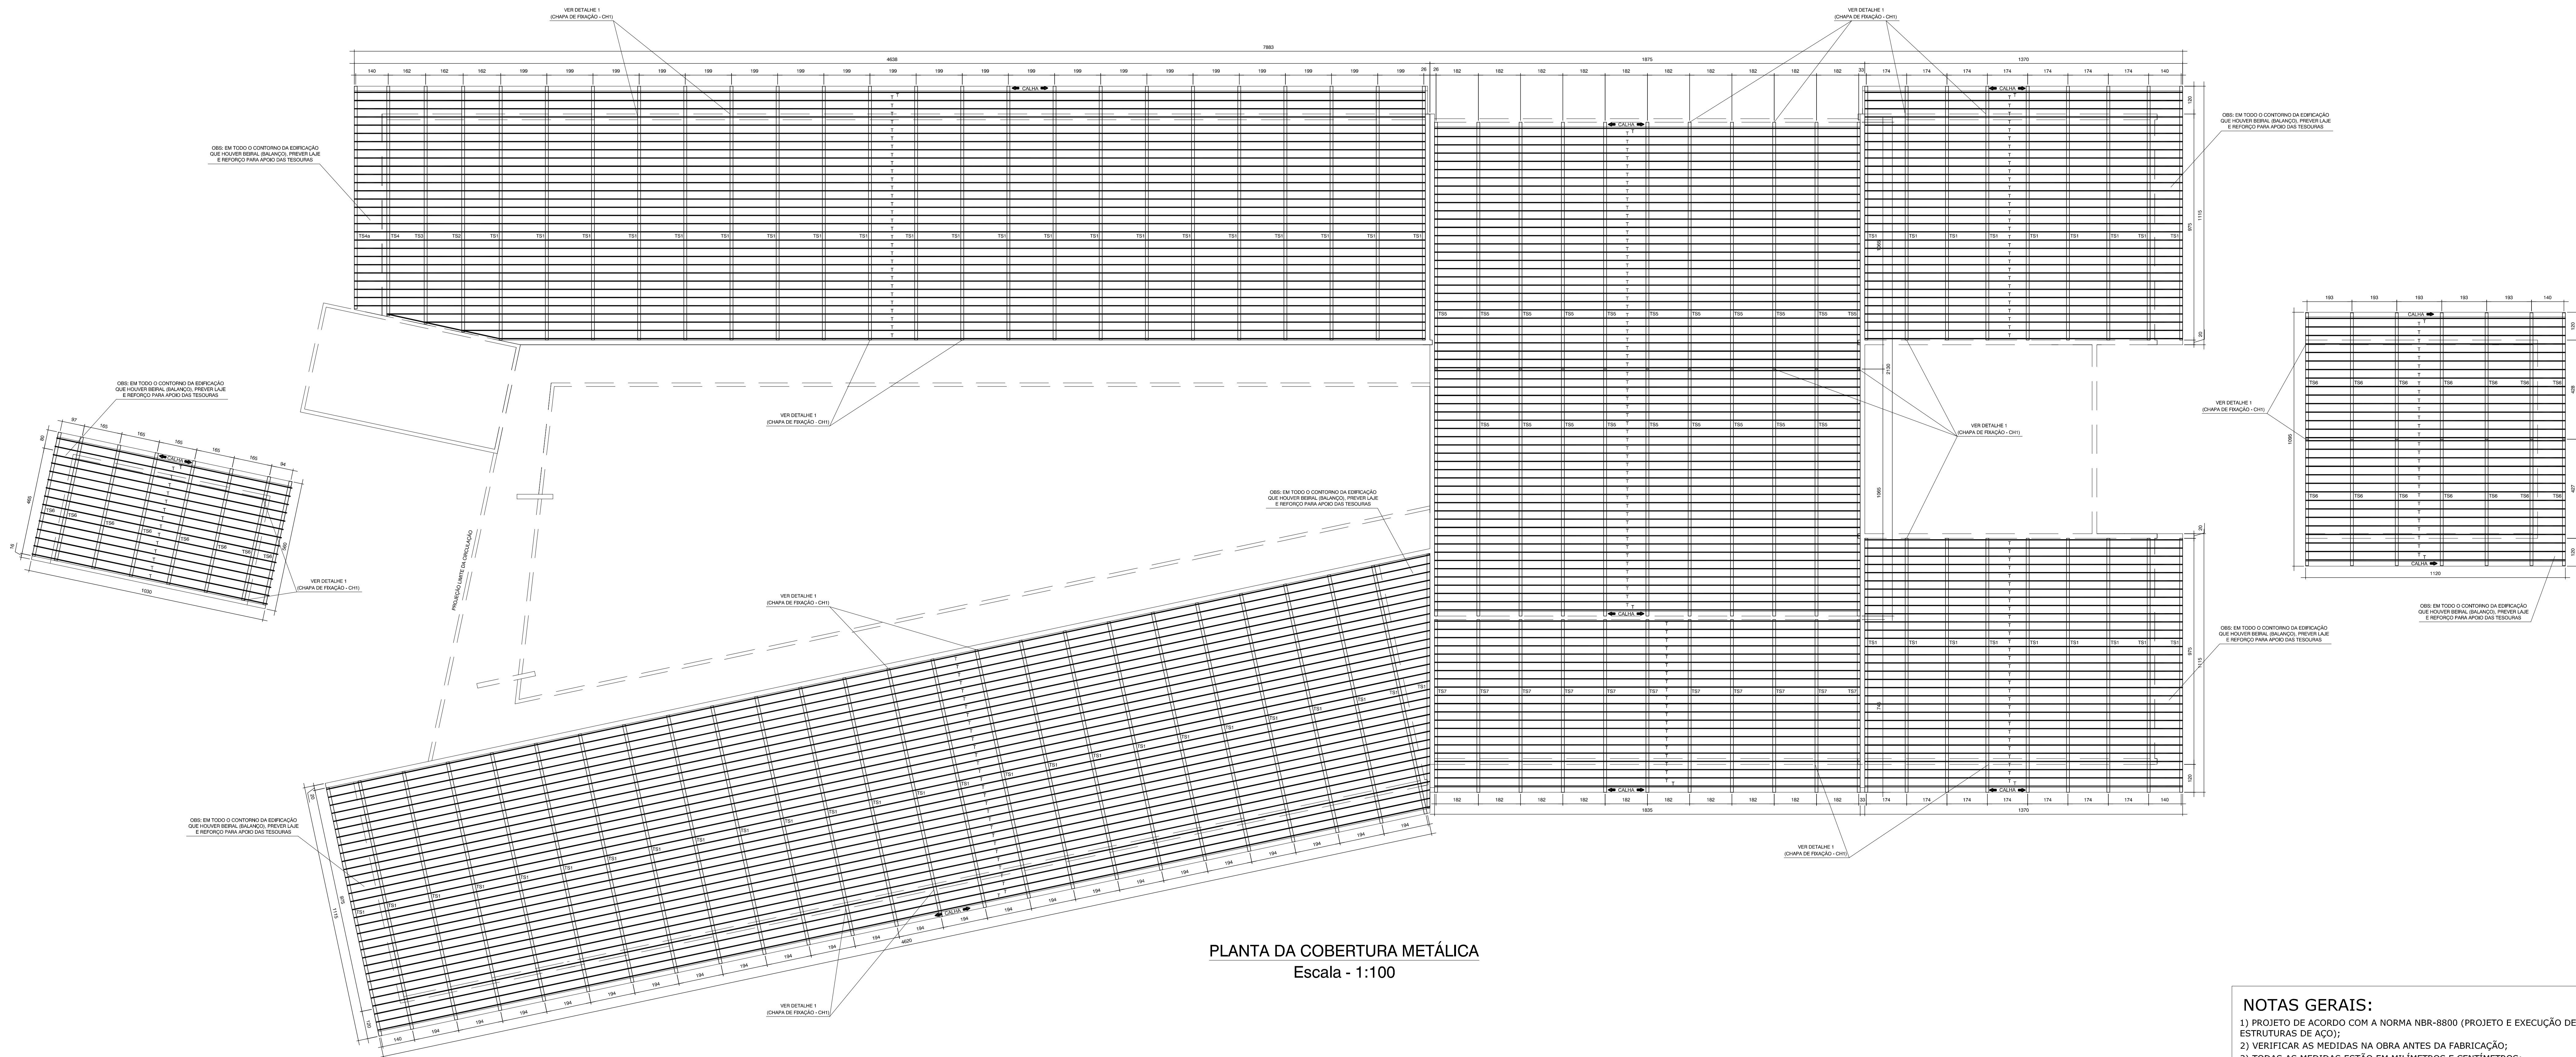

PLANTA DA COBERTURA METÁLICA
Escala - 1:100

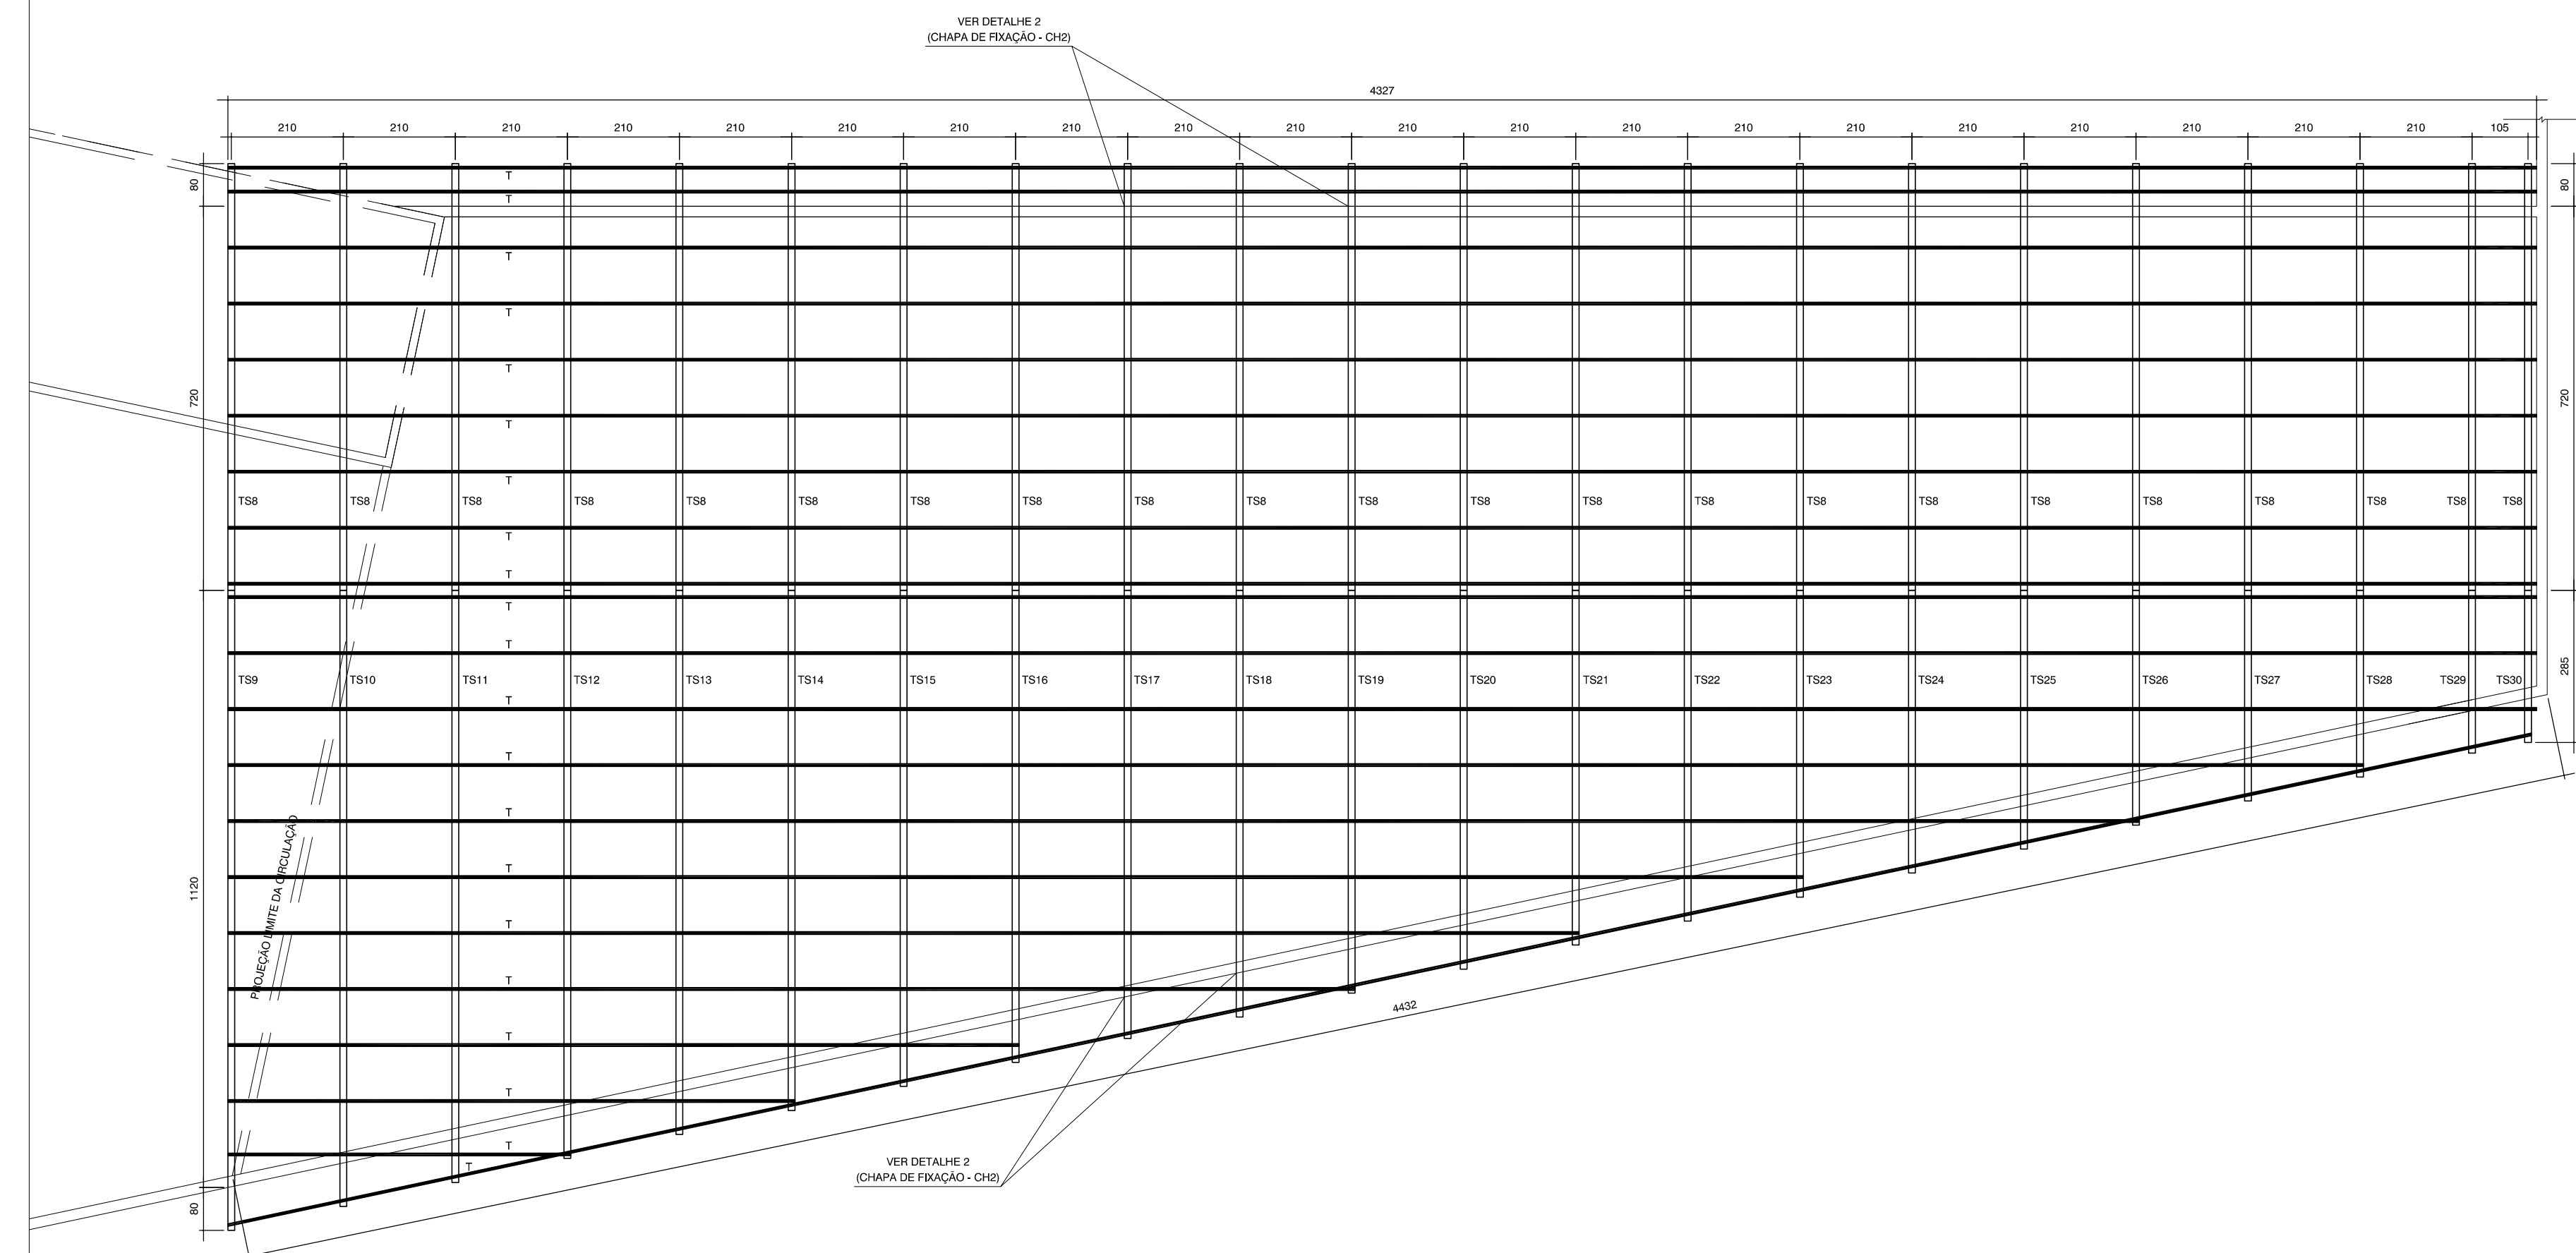

PLANTA DA COBERTURA METÁLICA - G
Escala - 1:100

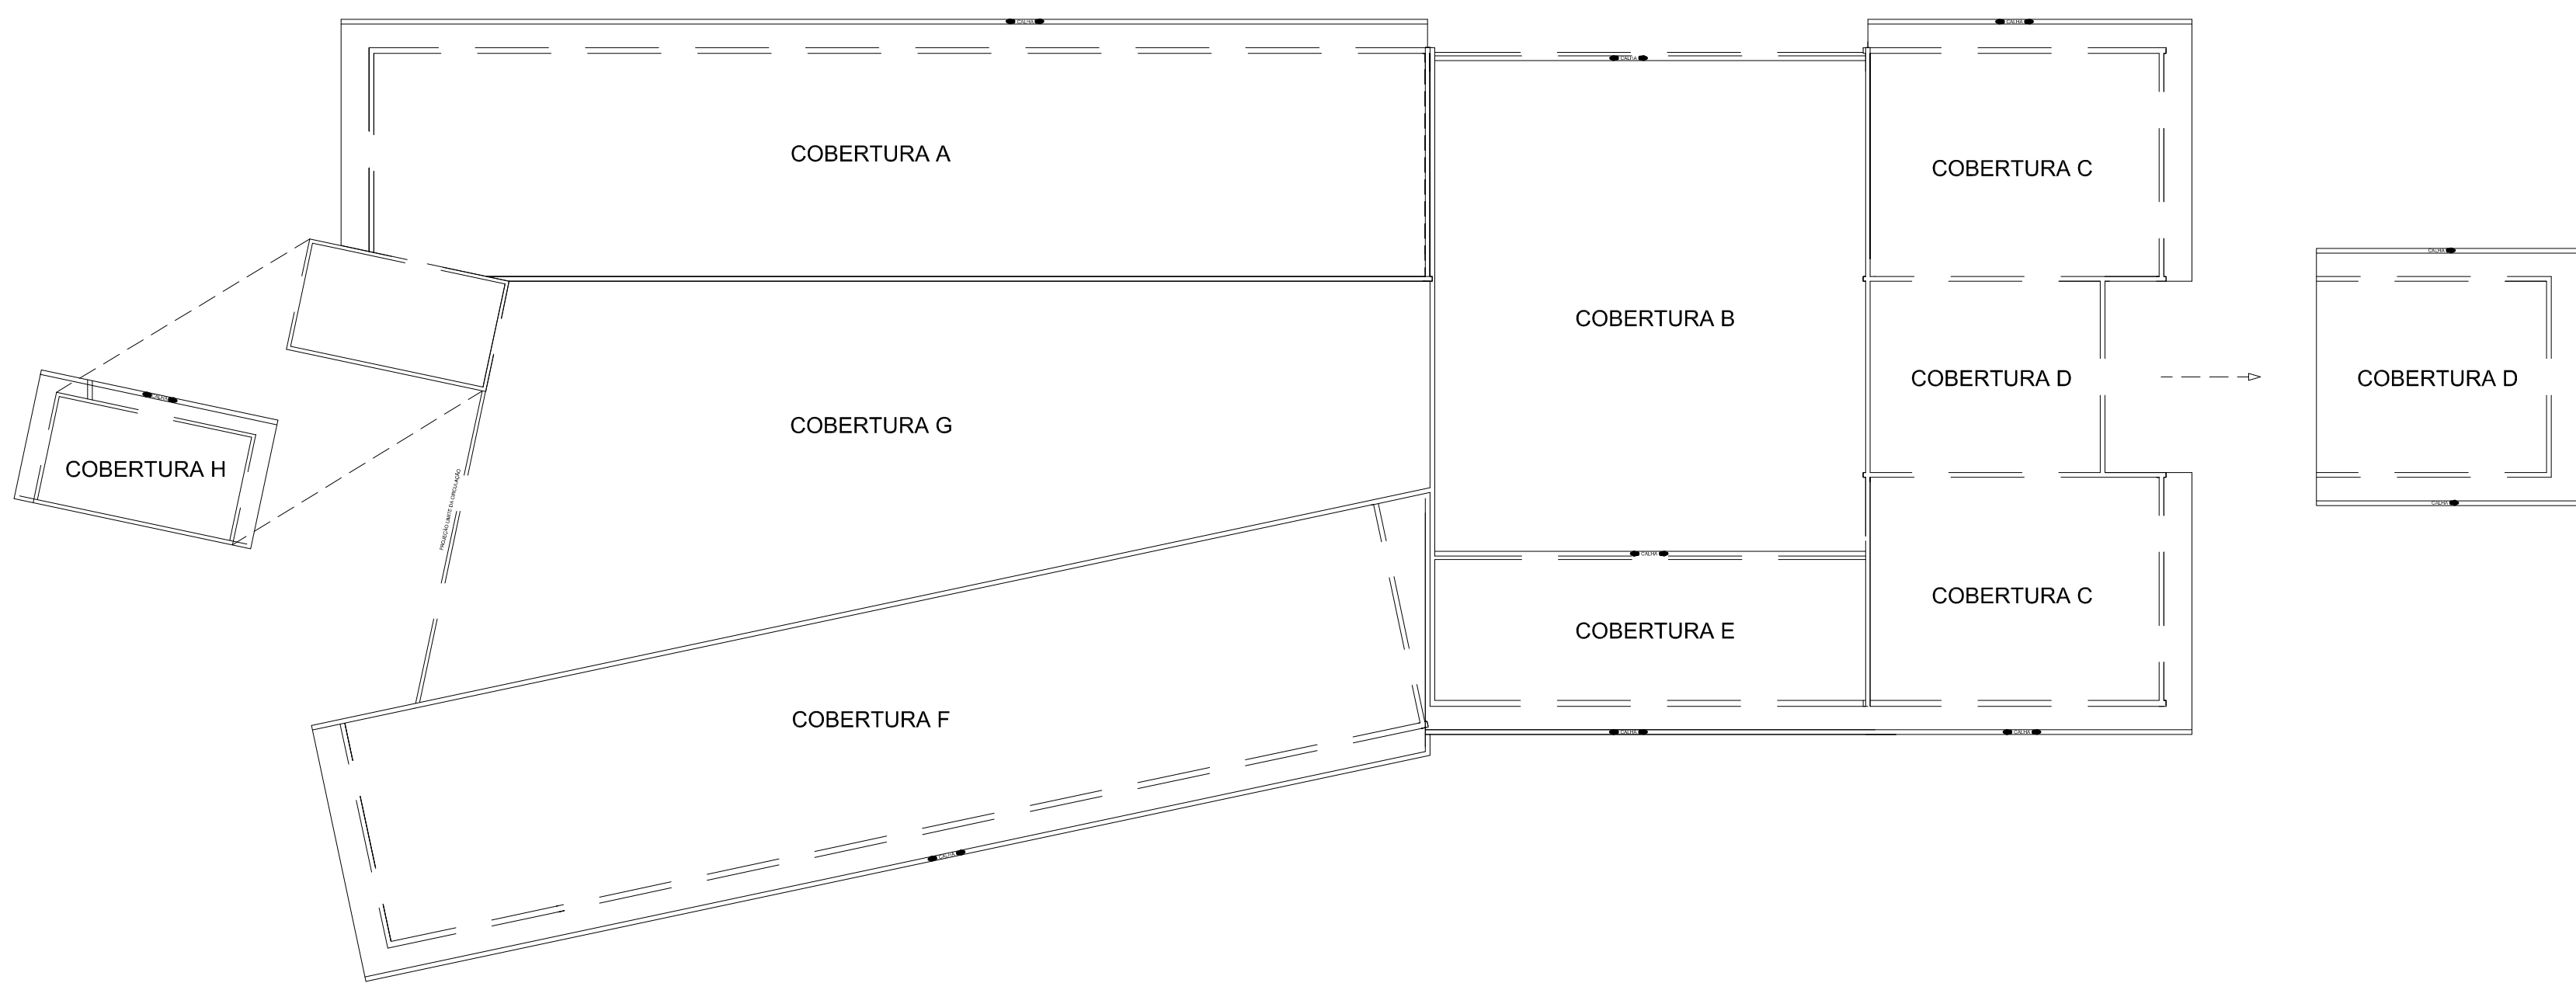

ESQUEMA DE DISTRIBUIÇÃO DAS COBERTURAS METÁLICAS
Escala - 1:250

NOTAS GERAIS:

- 1) PROJETO DE ACORDO COM A NORMA NBR-8800 (PROJETO E EXECUÇÃO DE ESTRUTURAS DE AÇO);
 - 2) VERIFICAR AS MEDIDAS NA OBRA ANTES DA FABRICAÇÃO;
 - 3) TODAS AS MEDIDAS ESTÃO EM MILÍMETROS E CENTÍMETROS;
 - 4) É DE RESPONSABILIDADE DO FABRICANTE, A VERIFICAÇÃO DOS QUANTITATIVOS DE MATERIAIS ANTES DA ELABORAÇÃO DA PROPOSTA;
 - 5) TODA E QUALQUER ALTERAÇÃO NA ESTRUTURA, COMO MUDANÇA DE BITOLAS, DEVERÃO SER AUTORIZADAS PELO PROJETISTA;
 - 6) MATERIAIS:
 - PERFIS LAMINADOS - AÇO ASTM A-36
 - PERFIS DE CHAPA DOBRADA - AÇO ASTM A-36
 - BARRAS LISAS (REDONDAS) - AÇO ASTM A-36
 - CHAPAS GROSSAS - AÇO ASTM A-36
 - PARAFUSOS DE ALTA RESISTÊNCIA - ASTM A-325
 - ELETRODOS PARA SOLDAS - AWS E-70XX
 - CHUMBADORES DE EXPANSÃO (PARABOLT) - WALSLEYA OU SIMILAR
 - 7) PROTEÇÃO ANTI-CORROSIVA:
 - TRATAMENTO DE SUPERFÍCIE: JATO AO METAL QUASE BRANCO PADRÃO SA 21/2
 - FUNDO: EPOXI DUPLA FUNÇÃO 80 MICRÔMETROS (SECA) EM UMA DEMÃO, COR A DEFINIR
 - 8) SOLDAS DE FILETE E CONTÍNUA DE 6 mm;
 - 9) COLOCAR OS CHUMBADORES DURANTE A CONCRETAGEM DE LAJES E VIGAS, CONFORME LOCALIZAÇÃO INDICADA;
 - 10) SOBRECARGA CONSIDERADA: 0,25 kN/m² (DE ACORDO COM A NORMA NBR-8800/2008);
 - 10.1) VENTO INCIDENTE: CONFORME NBR 6123/88.
- DÚVIDAS, CONSULTAR O PROJETISTA: (41) 9917-7826 - WANDERLEY
walconengenharia@hotmail.com

DO	DO.00.0000	PROJETO
NY	DATA	RESPONSÁVEL
DESCRIÇÃO DA REVISÃO:		
FASE:		
PROJETO DE ESTRUTURA METÁLICA - COBERTURA		
OBRAS:		
CONFIRMAR MEDIDAS NA OBRA		
PAVILHÃO DE SALAS DE AULA CAMPUS DE UNAI		
RODOVIA BR 251, KM 12, SENTIDO UNAI-PARACATU - ZONA RURAL - UNAI/MS		
PROPRIETÁRIO: UNIVERSIDADE FEDERAL DOS VALES DO JEQUITINHONHA E MUCURI		
FRANCA:		
PLANTA DA COBERTURA METÁLICA E ESQUEMA DE DISTRIBUIÇÃO DAS COBERTURAS		
AUTOR DO PROJETO: RICARDO WEIGERT MACHADO CREA 116.432 - D/PR		
CO-AUTOR DO PROJETO: WANDERLEY ALMEIDA CREA 6.084 - TD/PR		
DETALHAMENTO/CONSERVAÇÕES:		
DESENHO: RICARDO		
VERSÃO: 1		
DATA: 01/07/2013		
ESCALA: INDICADA		
ÁREA CONSTRUIDA: 2642,24 m²		
FOLHA: 01/07		
ARQUIVO: GERAL - UFVJM - 0,5, 85		