


COR DO LAYER	PENA Nº	ESPESSURA
1	7	0,15
2	7	0,20
3	7	0,25
4	7	0,30
5	7	0,35
6	7	0,40
7	7	0,45

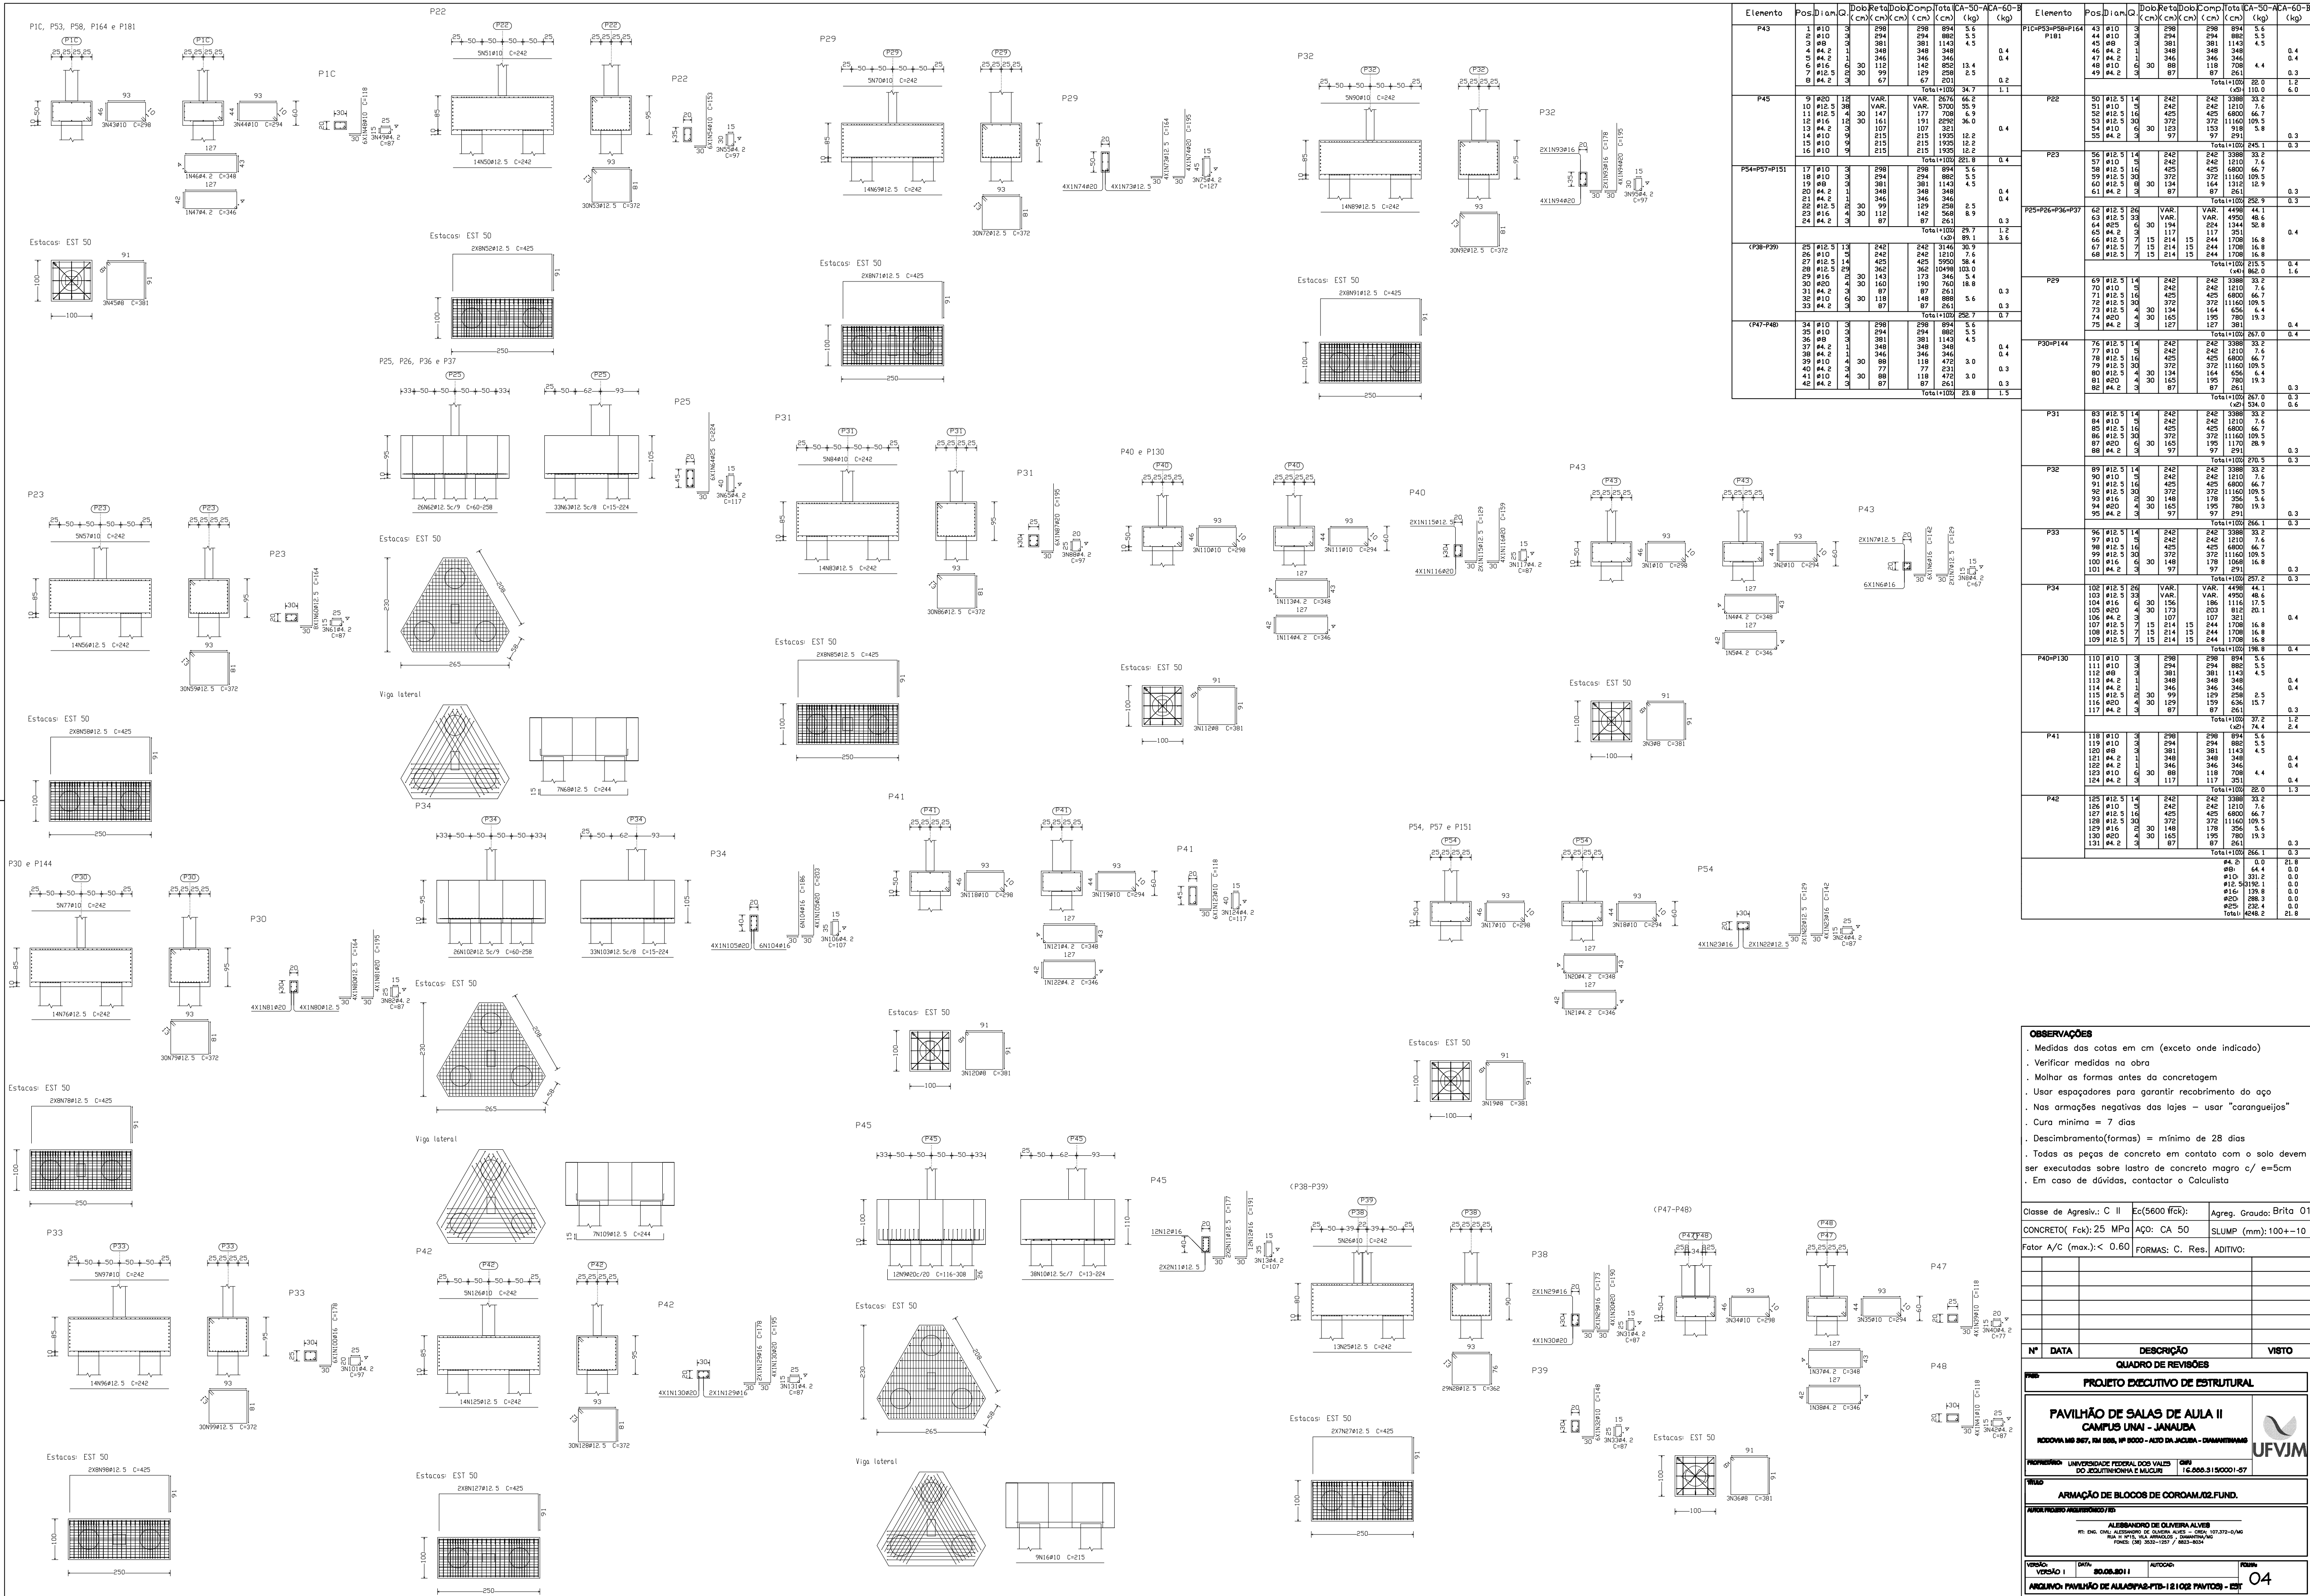

OBSERVAÇÕES

- Medidas das cotas em cm (exceto onde indicado)
- Verificar medidas na obra
- Molhar as formas antes da concretagem
- Usar espaçadores para garantir recobrimento do aço
- Nas armações negativas das lajes - usar "carangueijos"
- Cura mínima = 7 dias
- Descumprimento(formas) = mínimo de 28 dias
- Todas as peças de concreto em contato com o solo devem ser executadas sobre lastro de concreto magro $c/\text{e}=5\text{cm}$
- Em caso de dúvidas, contactar o Calculista

Tipo de Agreg.: C II		Ec(5600 Fck):		Agreg. Grãozido: Brita 0	
CONCRETO(Fck): 25 MPa		CA. C 50		SLUMP (mm): 100 ± 10	
Fator A/C (max.): ≤ 0.60		FORMAS: C. RE.		ADITIVO:	
Nº	DATA	DESCRIÇÃO		VISTO	
QUADRO DE REVISÕES					
FASE PROJETO EXECUTIVO DE ESTRUTURAL					
 PAVILHÃO DE SALAS DE AULA II CAMPUS UNIM - JAMBUÁ RODOVA KM 507, IM. 8000 - RUA DA JACARA - DINAMIZADAS					
PROPOSTOR:		UNIVERSIDADE FEDERAL DO VALE DO JEQUITINHONHA E MUCURI		LUGAR	
		DE ADMINISTRAÇÃO E GESTÃO		16.666.31.9007-01	
FEITO ARMADAÇÃO DE BLOCOS DE CONCRETO Z.F.U.N.D.					
ASSINATURAS RESPONSÁVEIS POR:					
ASSINATURA DE OLÍMPIA ALVES PR. ENG. CIVIL / ASSISTENTE DE QUALIDADE ALVES – (246) 307.372-0/42 RA. P. 4.715, BA. JOSEFINÓPOLIS - CAMPUS UNIM FONES: DIX 3532-1250 / 8883-8034					
VERSÃO	DATA	AUTORIZADO		FOLHA	
	20.06.2011			04	
ANEXO: PAVILHÃO DE SALAS DE AULA II - 12102 PAVTOS - EST					