
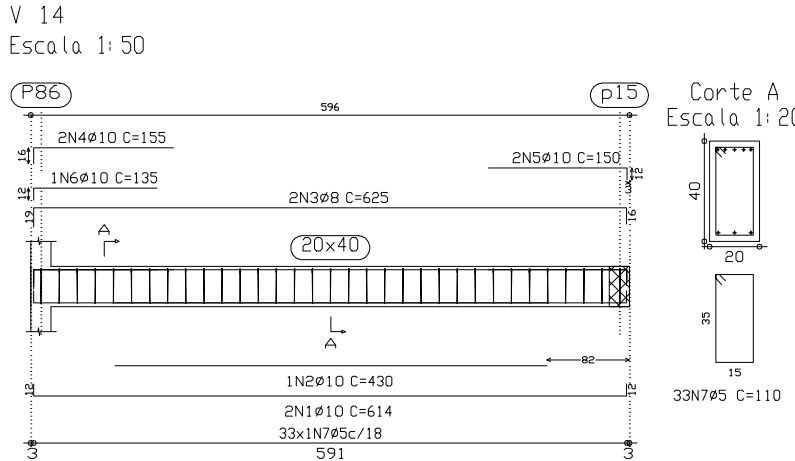
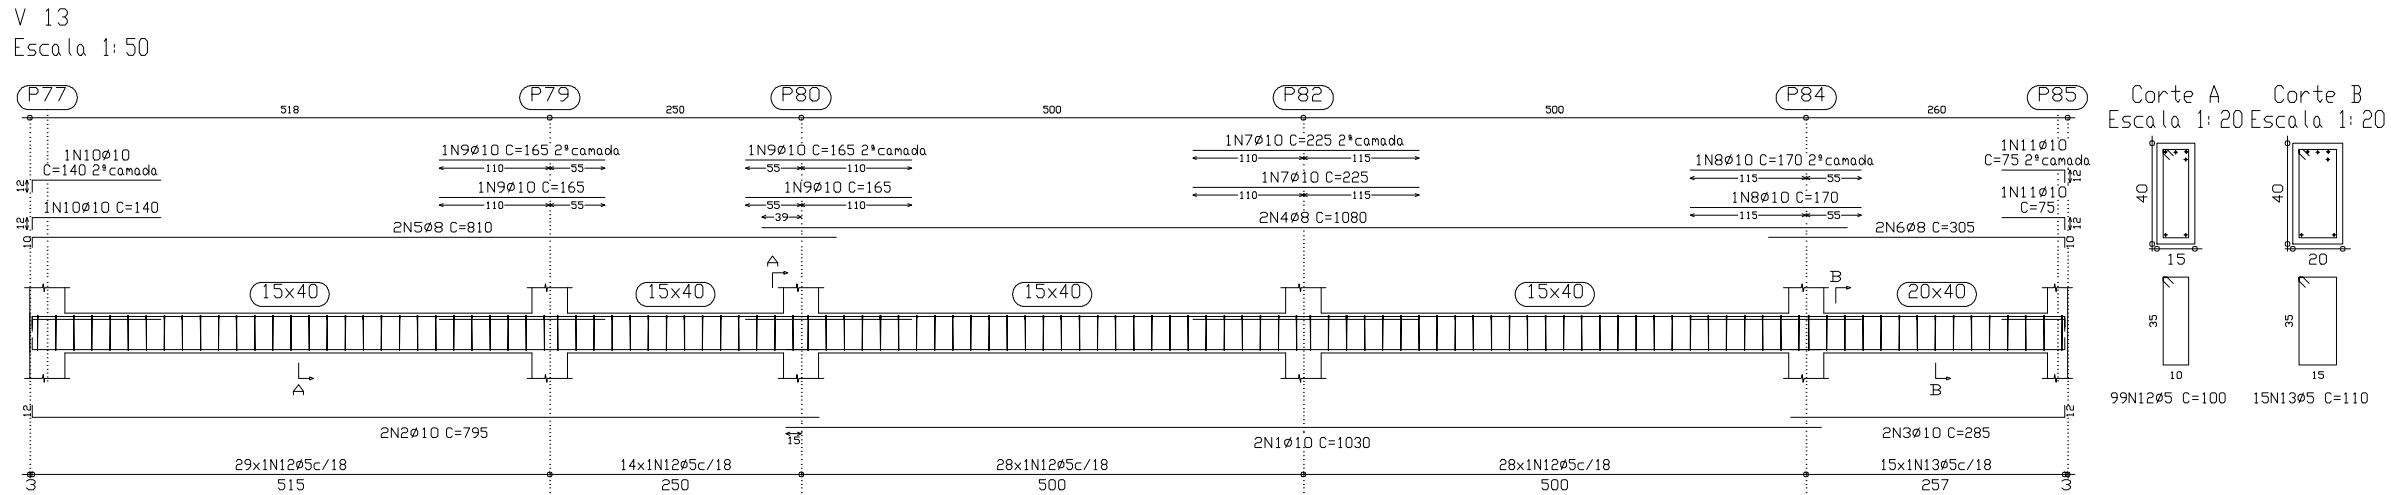
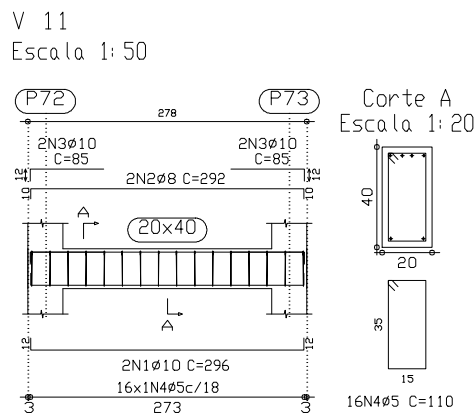



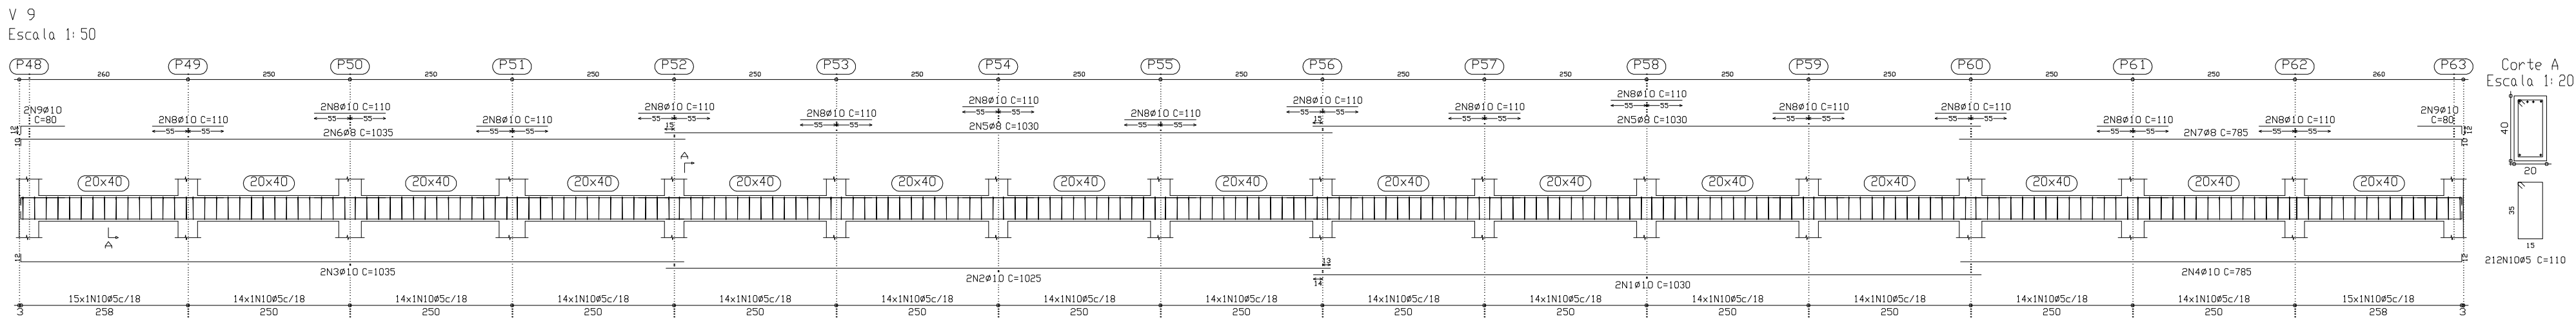

OBSERVAÇÕES

- Medidas das cotas em cm (exceto onde indicado)
- Verificar medidas na obra
- Molhar as formas antes da concretagem
- Usar espaçadores para garantir recobrimento do aço
- Nas armações negativas das lajes - usar "carangueijos"
- Cura mínima = 7 dias
- Descumbramento(formas) = mínimo de 28 dias
- Todas as peças de concreto em contato com o solo devem ser executadas sobre lastro de concreto magro $c/\epsilon=5\text{cm}$
- Em caso de dúvidas, contactar o Calculista

Classe de Agresiv.: C II	Ec(5600 fck):	Agreg. Graudo: Brita 01
CONCRETO(Fck): 25 MPa	AÇO: CA 50	SLUMP (mm): 100+-10
Fator A/C (max.): < 0.60	FORMAS: C. Res.	ADITIVO:

Nº	DATA	DESCRIÇÃO	VISTO
QUADRO DE REVISÕES			

PROJETO EXECUTIVO DE ESTRUTURAL

PAVILHÃO DE SALAS DE AULA II CAMPUS UNA - JANAUBA RODOVA MS 367, KM 585, Nº 8000 - ALTO DA JACUBA - DIAMANTINHAS		 UFVJM
PROPRIETÁRIO: UNIVERSIDADE FEDERAL DOS VALES DO JACUINTIONHIA E MUCURI	CNPJ: 16.000.315/0001-57	

TÍTULO ARMAÇÃO DE VIGAS BALDRAME - 02

ALEXANDRO DE OLIVEIRA ALVES
 PRT ENL. CMLA ALEXANDRO DE OLIVEIRA ALVES - CREA 157.372-0/MS
 RUA S. MATEUS, 114 - JARDIM LUIZ CARLOS - GUANABARA/MS
 FONE: (MS) 3532-1287 / 8023-8034

VERSÃO:	DATA:	AUTOCAD:	FOLHA:
VERSÃO 1	17.10.2012		12
ARQUIVO: PAVILÃO DE ALUGAS2-PTB-1210(2 PAVTOS) - EST			