


	COR DO LAYER	PENA Nº	ESPESSURA
1	7	0,15	
2	7	0,20	
3	7	0,25	
4	7	0,30	
5	7	0,35	
6	7	0,40	
7	7	0,45	


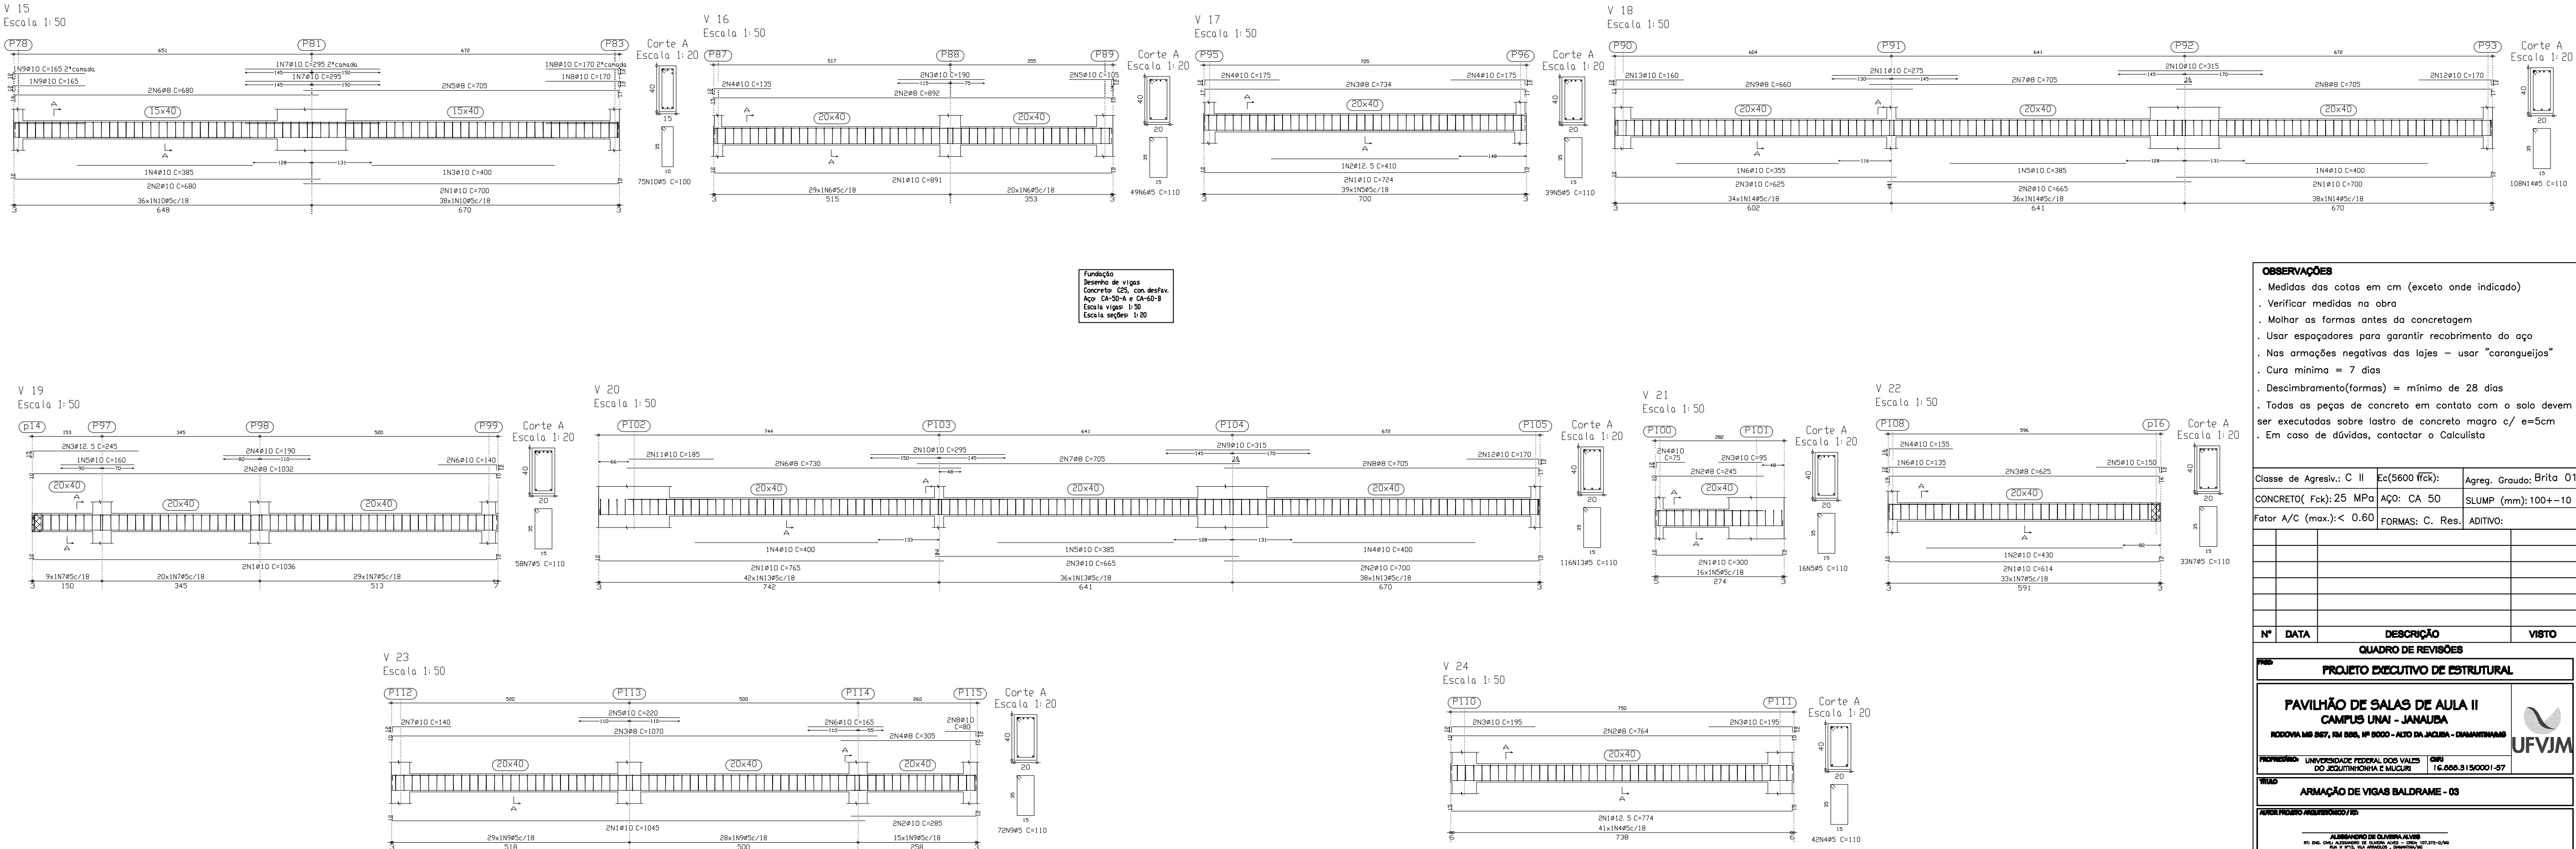

OBSERVAÇÕES

Medidas das cotas em cm (exceto onde indicado)

Verificar medidas na obra

Molhar as formas antes da concretagem

Usar espaçadores para garantir recobrimento do aço

Nas armações negativas das lajes – usar "carangueijos"

Cura mínima = 7 dias

Descumprimento(formas) = mínimo de 28 dias

Todas as peças de concreto em contato com o solo devem ser executadas sobre lastro de concreto magro $c/\varnothing=5\text{cm}$

Em caso de dúvidas, contactar o Calculista

Casse de Agressiv:	C II	Eq(5600 fck):	Agreg.	Graudo:	Brita 01
CONCRETO (Fck):	25 MPa	APQ:	CA:	50	
Motor A/C (max.):	< 0.60	FORMAS:	C. Res.	ADITIVO:	
Nº	DATA	DESCRIÇÃO	VISTO		
QUADRO DE REVISÕES					
PROJETO EXECUTIVO DE ESTRUTURAL					
ARMADAÇÃO DE VIGAS BALDRAME - 03					
VERIFICAÇÃO:	DATA:	17.10.2018	REVISÃO:		
ARGUMENTO: PAVILHÃO DE AULAS/PB-FTB-I-2102Z PAVTOS - EST					