
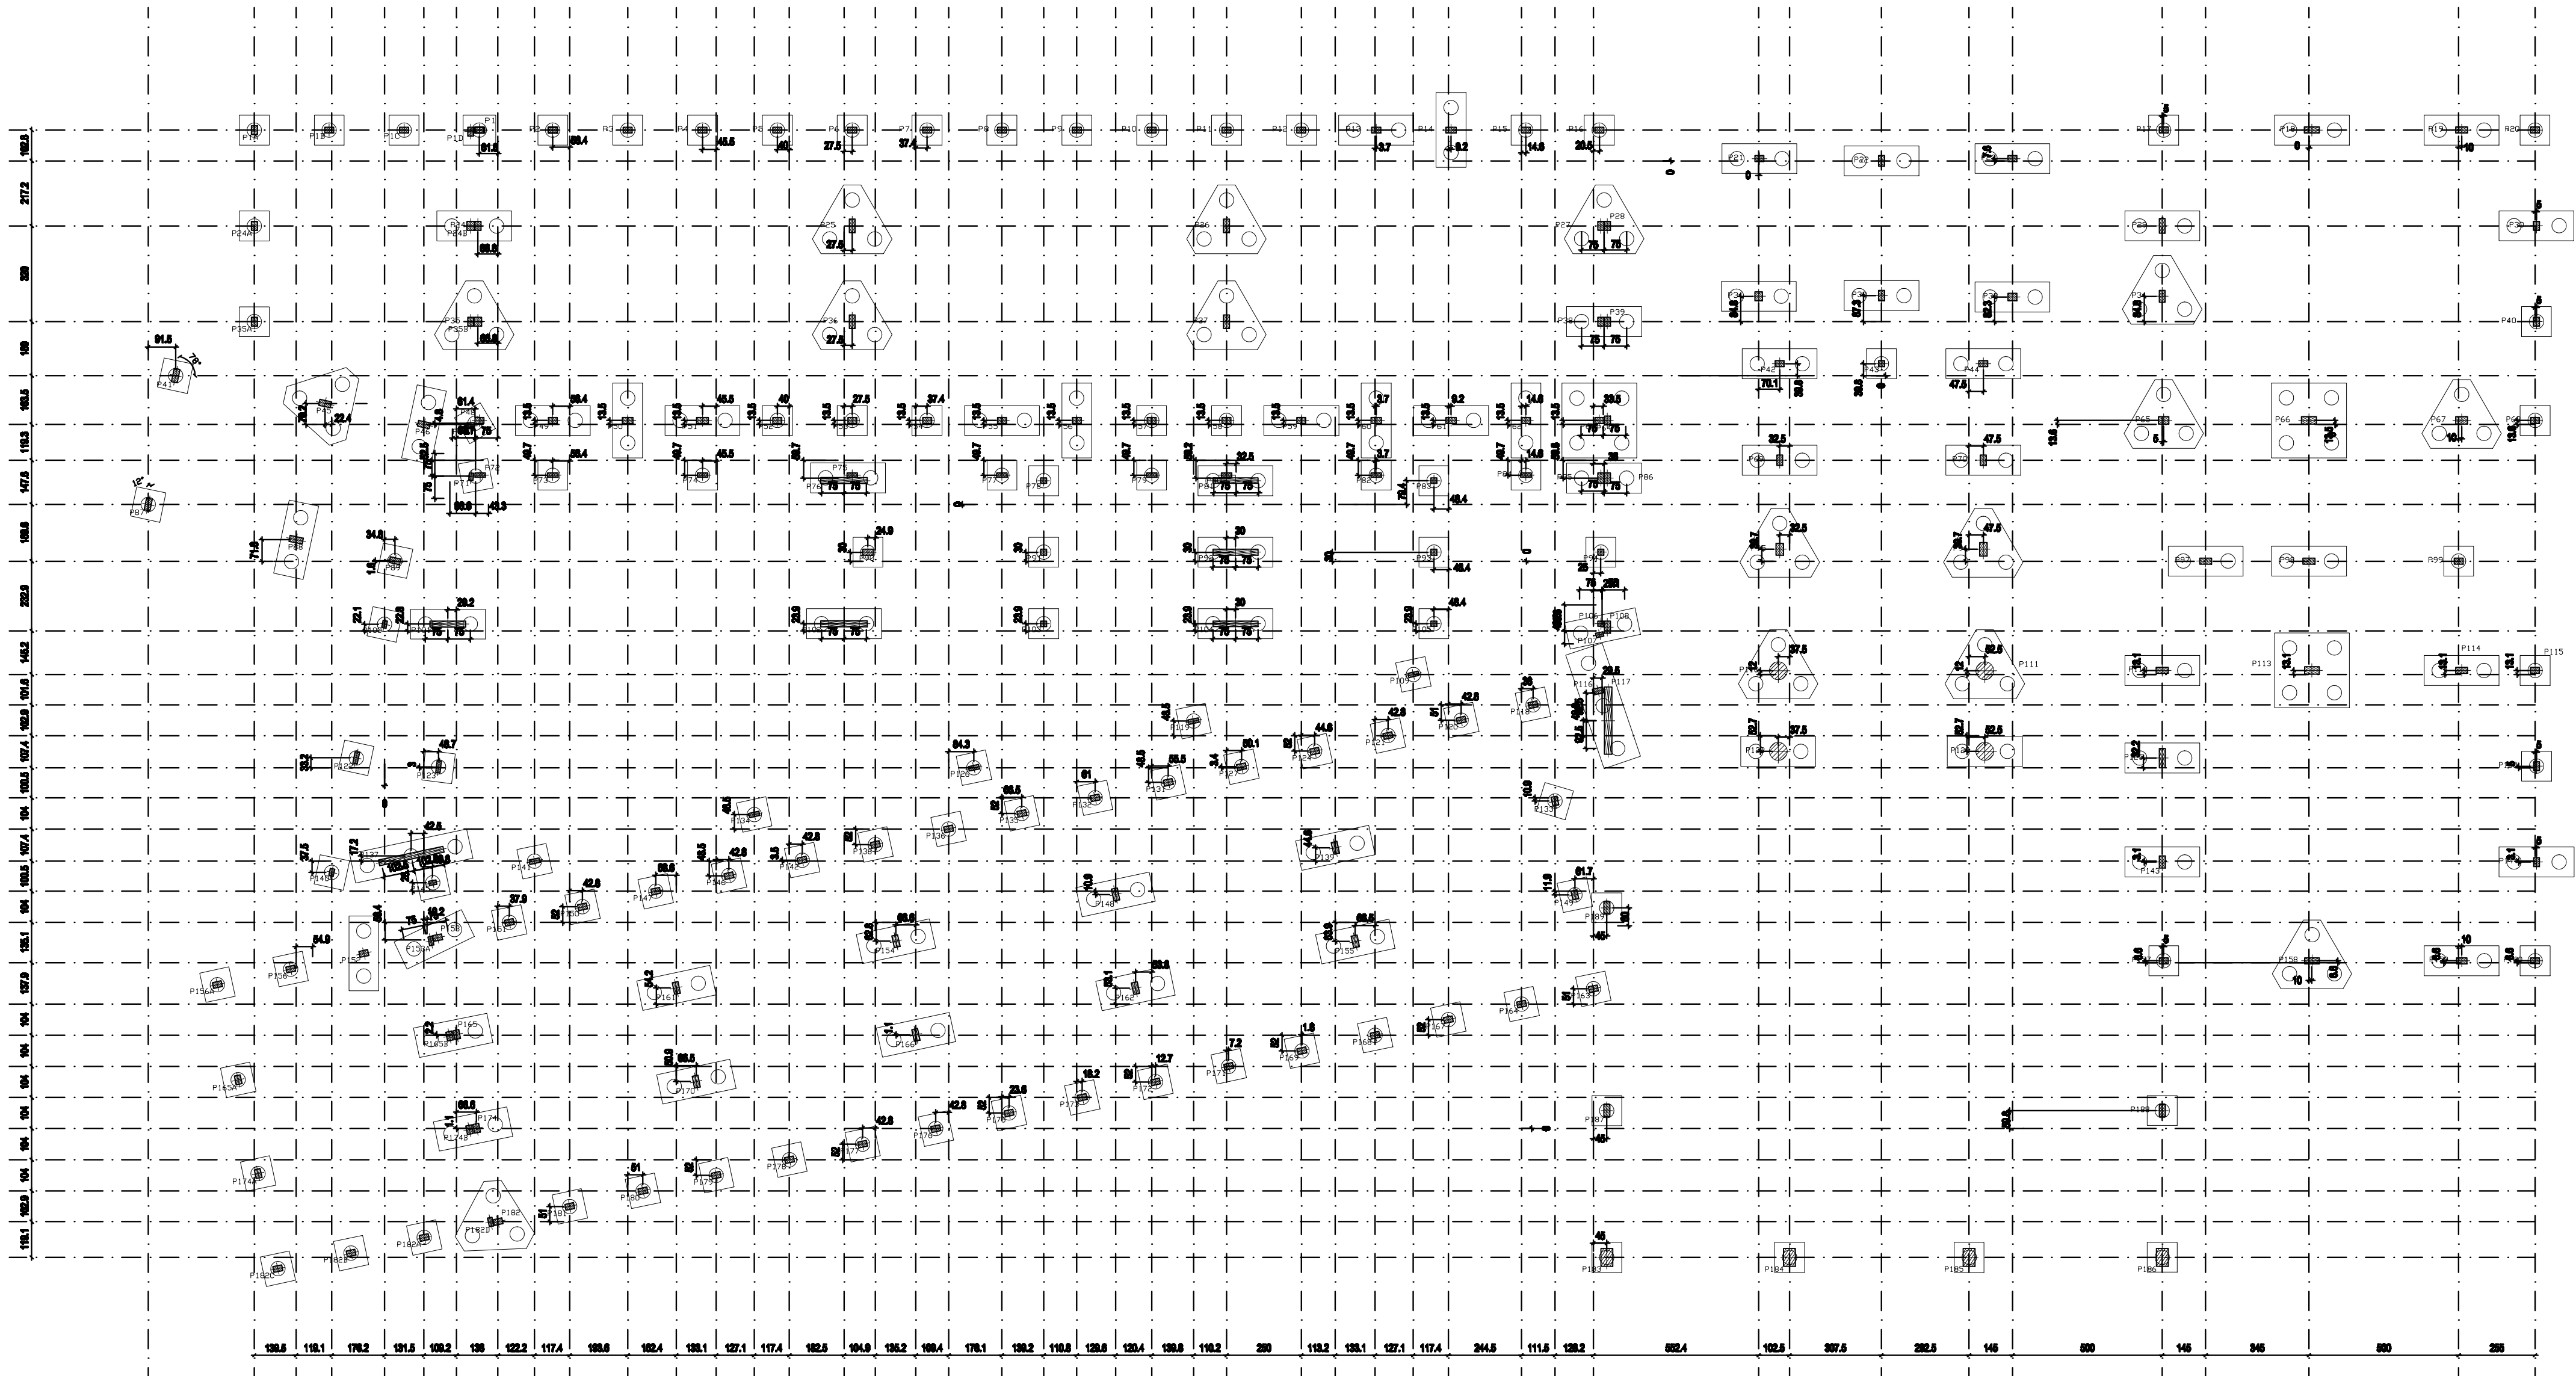


NOTAS
SOLTA DE SONDAGENS
17/05/2012
PROFUNDIDADE DA ESTACA BRGA
MÁXIMA: 12,00m

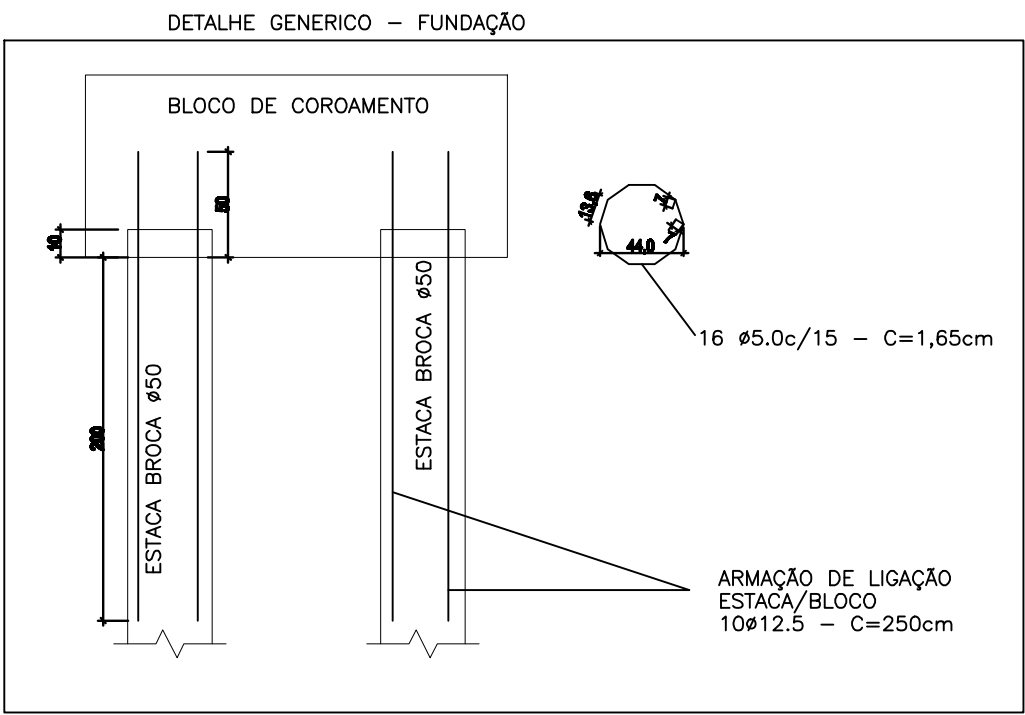

Resumo Aço	Comp. total	Peso+10%	Total
Fundação	(m)	(kg)	
Detalhamento Estaca			
CA-50-A	8481,25	9236,08	9236,08
CA-60-B	8956,20	1379,25	1379,25
Total		10615,33	

Vol. de concreto total (C-25) = 528.10 m³

OBSERVAÇÕES

- Medidas das cotas em cm (exceto onde indicado)
- Verificar medidas na obra
- Molhar as formas antes da concretagem
- Usar espaçadores para garantir recobrimento do aço
- Nas armações negativas das lajes – usar "carangueijos"
- Cura mínima = 7 dias
- Descimbramento(formas) = mínimo de 28 dias
- Todas as peças de concreto em contato com o solo devem ser executadas sobre lastro de concreto magro c/ e=5cm
- Em caso de dúvidas, contactar o Calculista

Classe de Agresiv.: C II	Ec(5600 fck):	Agreg. Graudo: Brita 01
CONCRETO(Fck): 25 MPa	Aço: CA 50	SLUMP (mm): 100+ -10
Fator A/C (max.): < 0.60	FORMAS: C. Res.	ADITIVO:

Nº	DATA	DESCRIÇÃO	VISTO
----	------	-----------	-------

PROJETO EXECUTIVO DE ESTRUTURAL			
PAVILHÃO DE SALAS DE AULA II CAMPUS UNA-JANAUBA RODOVIA MG 567, KM 565, Nº 5000 - ALTO DA JACUBA - DIAMANTINHA/MG			
PROPRIETÁRIO: UNIVERSIDADE FEDERAL DOS VALES DO JEQUITINHONHA E MUCURI	CNPJ: 16.806.315/0001-57		
TÍTULO: LOCAÇÃO - PILARES PLANTA DE FORMAÇÃO DE FUNDAMENTAÇÃO			
AUTOR PROJETO ARQUITETÔNICO / RVT			
ALESSANDRO DE OLIVEIRA ALVES R1: ENG. CIVIL, AUTORIZADO: 16.08.2012, Nº 107.372-01/16 R2: ENG. CIVIL, AUTORIZADO: 16.08.2012, Nº 107.372-01/16 R3: ENG. CIVIL, AUTORIZADO: 16.08.2012, Nº 107.372-01/16			
VERSÃO: 01	DATA: 16.10.2012	AUTOCAD: 16.10.2012	FOUR: 01
ARQUIVO: PAVILHÃO DE SALAS DE AULA II - 12.10.2012 - PAVTOS - EST			

TRAÇO P/ 25 MPa – Padola (35x45x11 cm)
CEMENTO CP III 32 – 1 SACO
AREIA – (PADOLA/LAQUINHA) – 2x(35x45x25)
BRITA 01 – (PADOLA/LAQUINHA) – 2x(35x45x35)
ÁGUA – 30 litros

Planta de locação
ESC.: 1/100