



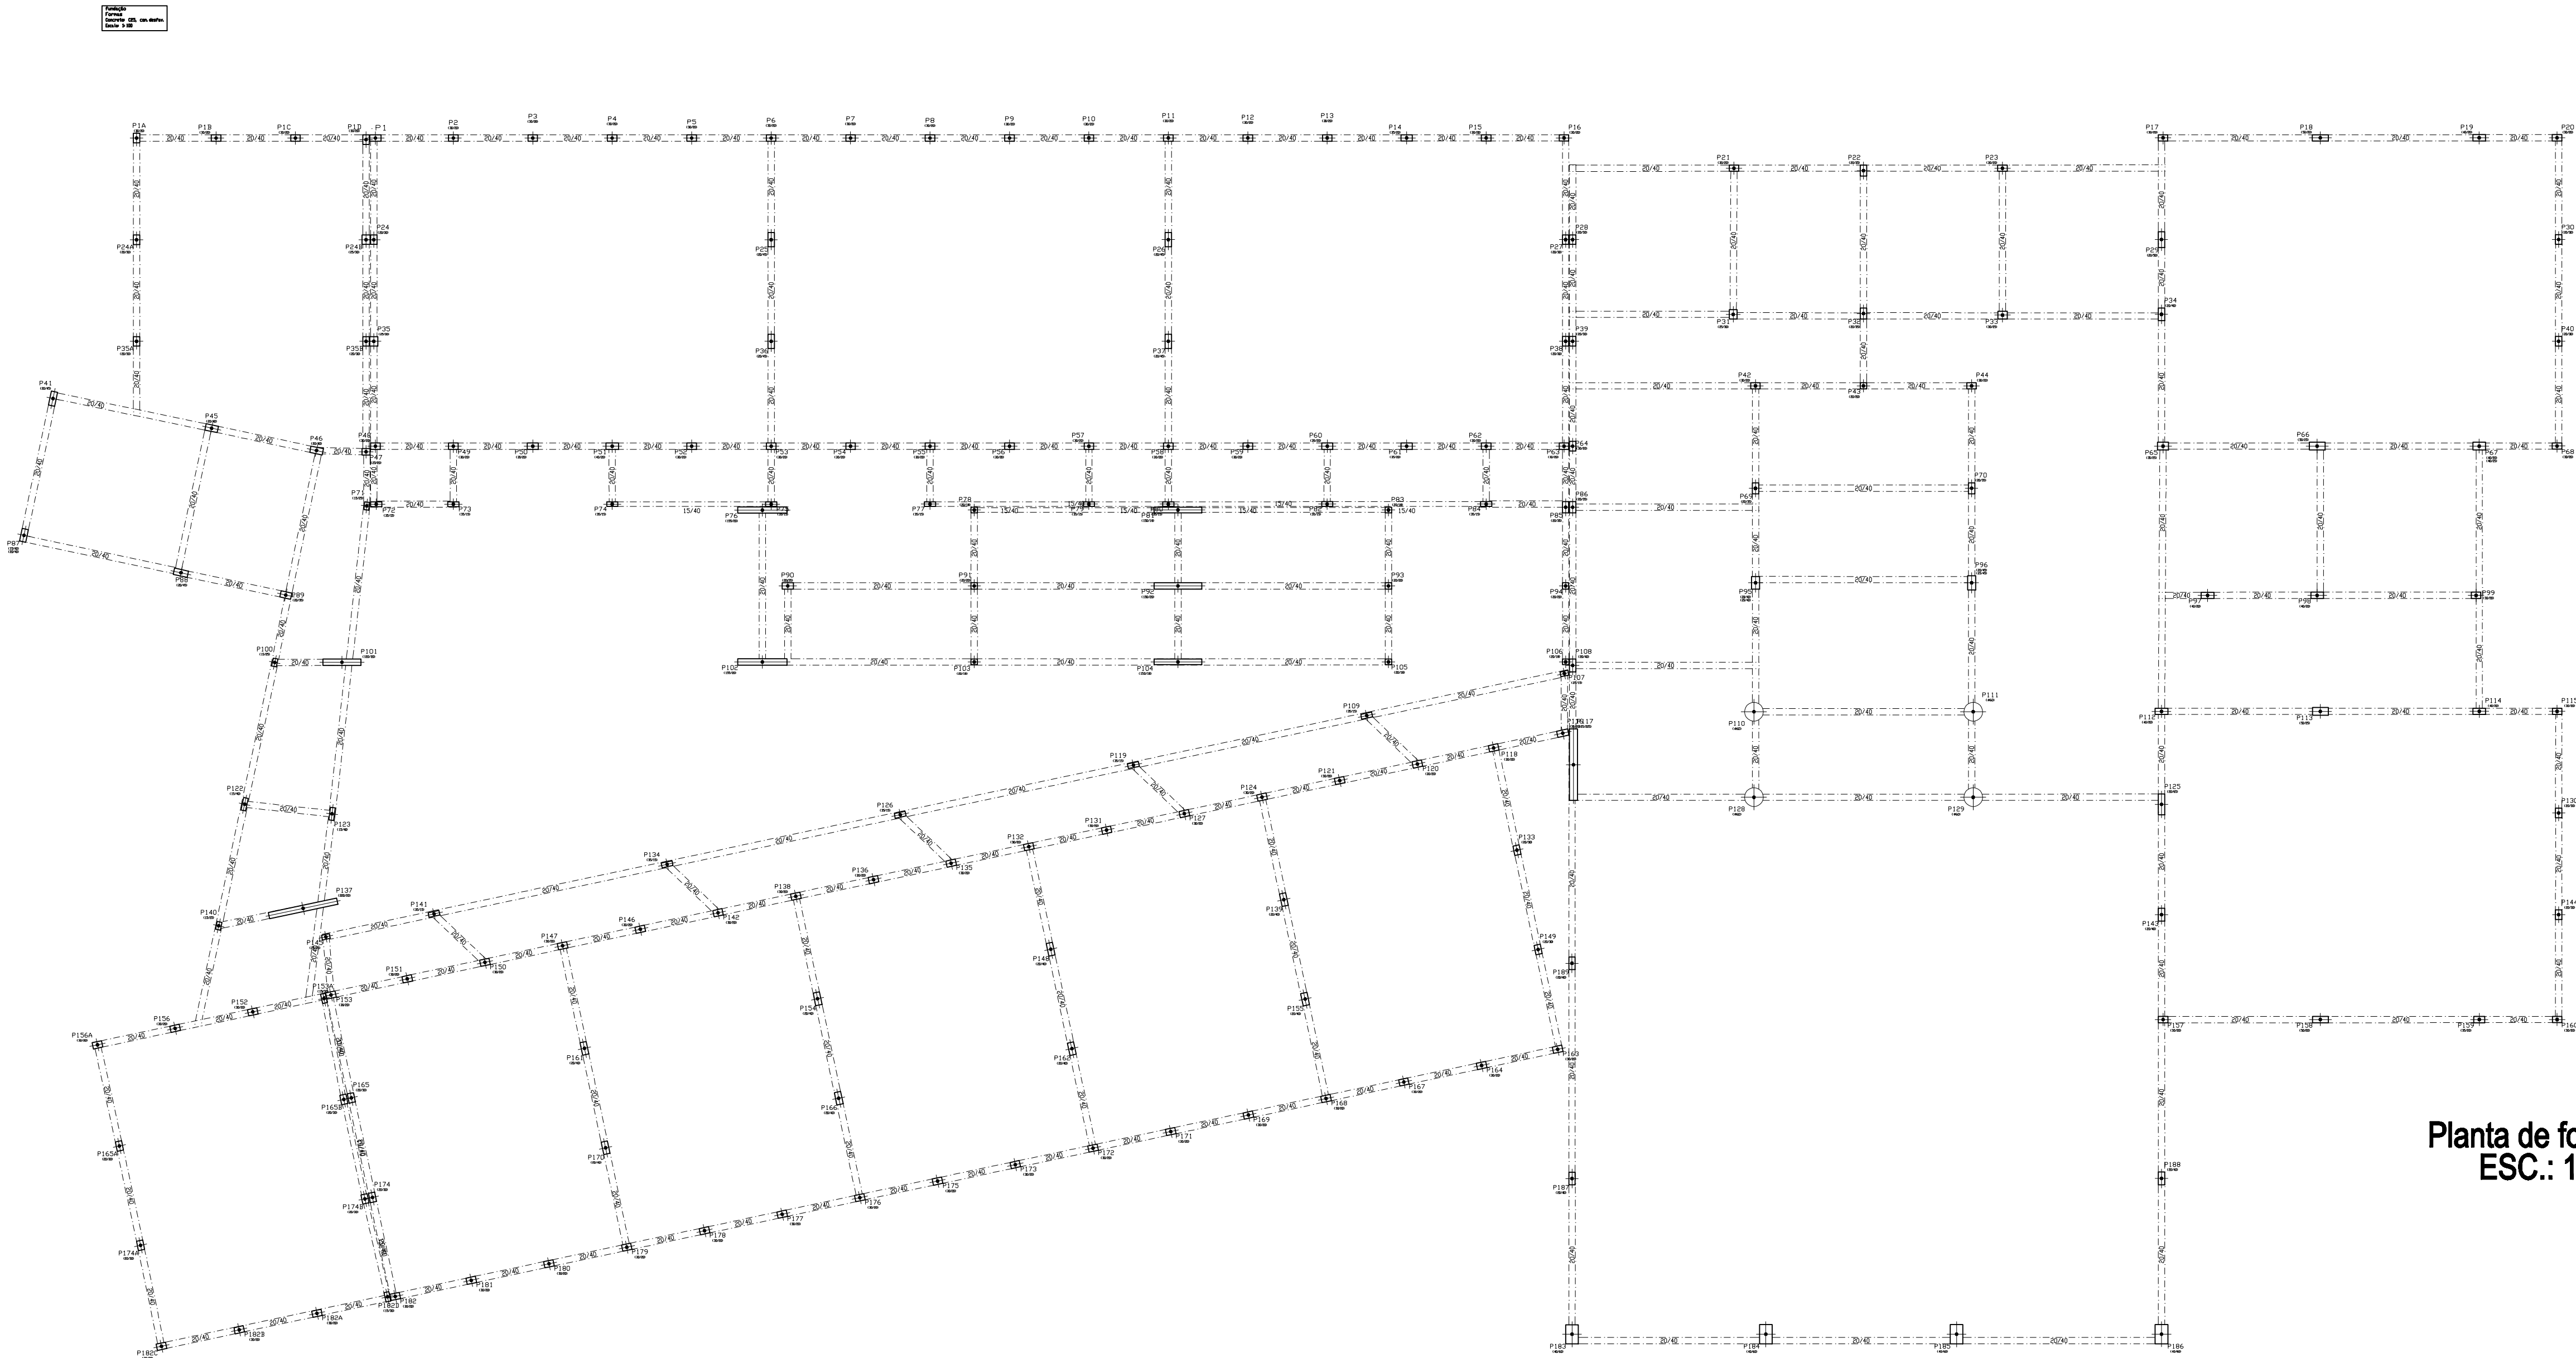

Planta de forma
ESC.: 1/100

TRAÇO P/ 25 MPa - Padiola (35x45x1 cm)
CIMENTO CP III 32 - 1 SACO
ÁREA - (PADIOLA/LxChcm) - 2x(35x45x25)
BRITA 01 - (PADIOLA/cm) - 2x(35x45x35)
ÁGUA - 30 litros

DETALHE DE FUNDAÇÃO -02

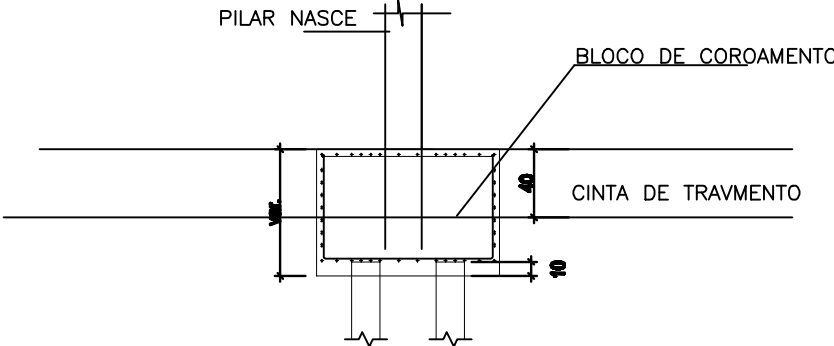

OBSERVAÇÕES

- Medidas das cotas em cm (exceto onde indicado)
- Verificar medidas na obra
- Molhar as formas antes da concretagem
- Usar espaçadores para garantir recobrimento do aço
- Nas armações negativas das lajes - usar "carangueijos"
- Cura mínima = 7 dias
- Descimbramento(formas) = mínimo de 28 dias
- Todas as peças de concreto em contato com o solo devem ser executadas sobre lastro de concreto magro c/ e=5cm
- Em caso de dúvidas, contactar o Calculista

Classe de Agresiv.: C II	Ec(5600 fck):	Agreg. Graúdo: Brita 01
CONCRETO(Fck):25 MPa	Aço: CA 50	SLUMP (mm):100+-10
Fator A/C (max.):< 0.60	FORMAS: C. Res.	ADITIVO:

Nº	DATA	DESCRIÇÃO	VISTO
----	------	-----------	-------

QUADRO DE REVISÕES

PROJETO EXECUTIVO DE ESTRUTURAL

PAVILHÃO DE SALAS DE AULA II
CAMPUS UNAI - JANAUBA

RODOVIA MG 367, KM 268, Nº 5000 - ALTO DA JACUBA - DIAMANTINA/MG

PROPRIETÁRIO: UNIVERSIDADE FEDERAL DOS VALES DO JEQUITINHONHA E MUCURI

CNPJ: 16.666.315/0001-57



TÍTULO: PLANTAS DE FORMA-1º. PAV.

AUTOR PROJETO ARQUITETÔNICO / RVT

ALEXSANDRO DE OLIVEIRA ALVES
R. ENG. CIVIL, REGISTRO Nº. 20000, RUA Nº. 1000, 131-070-0106
RUA Nº. 1000, 131-070-0106 / 000-0000

VERSÃO: 1	DATA: 30.08.2011	AUTOCAD:	FOLHA: 08
-----------	------------------	----------	-----------

ARQUIVO: PAVILHÃO DE SALASPA2-FTB-1210(2 PAVTOS) - EST