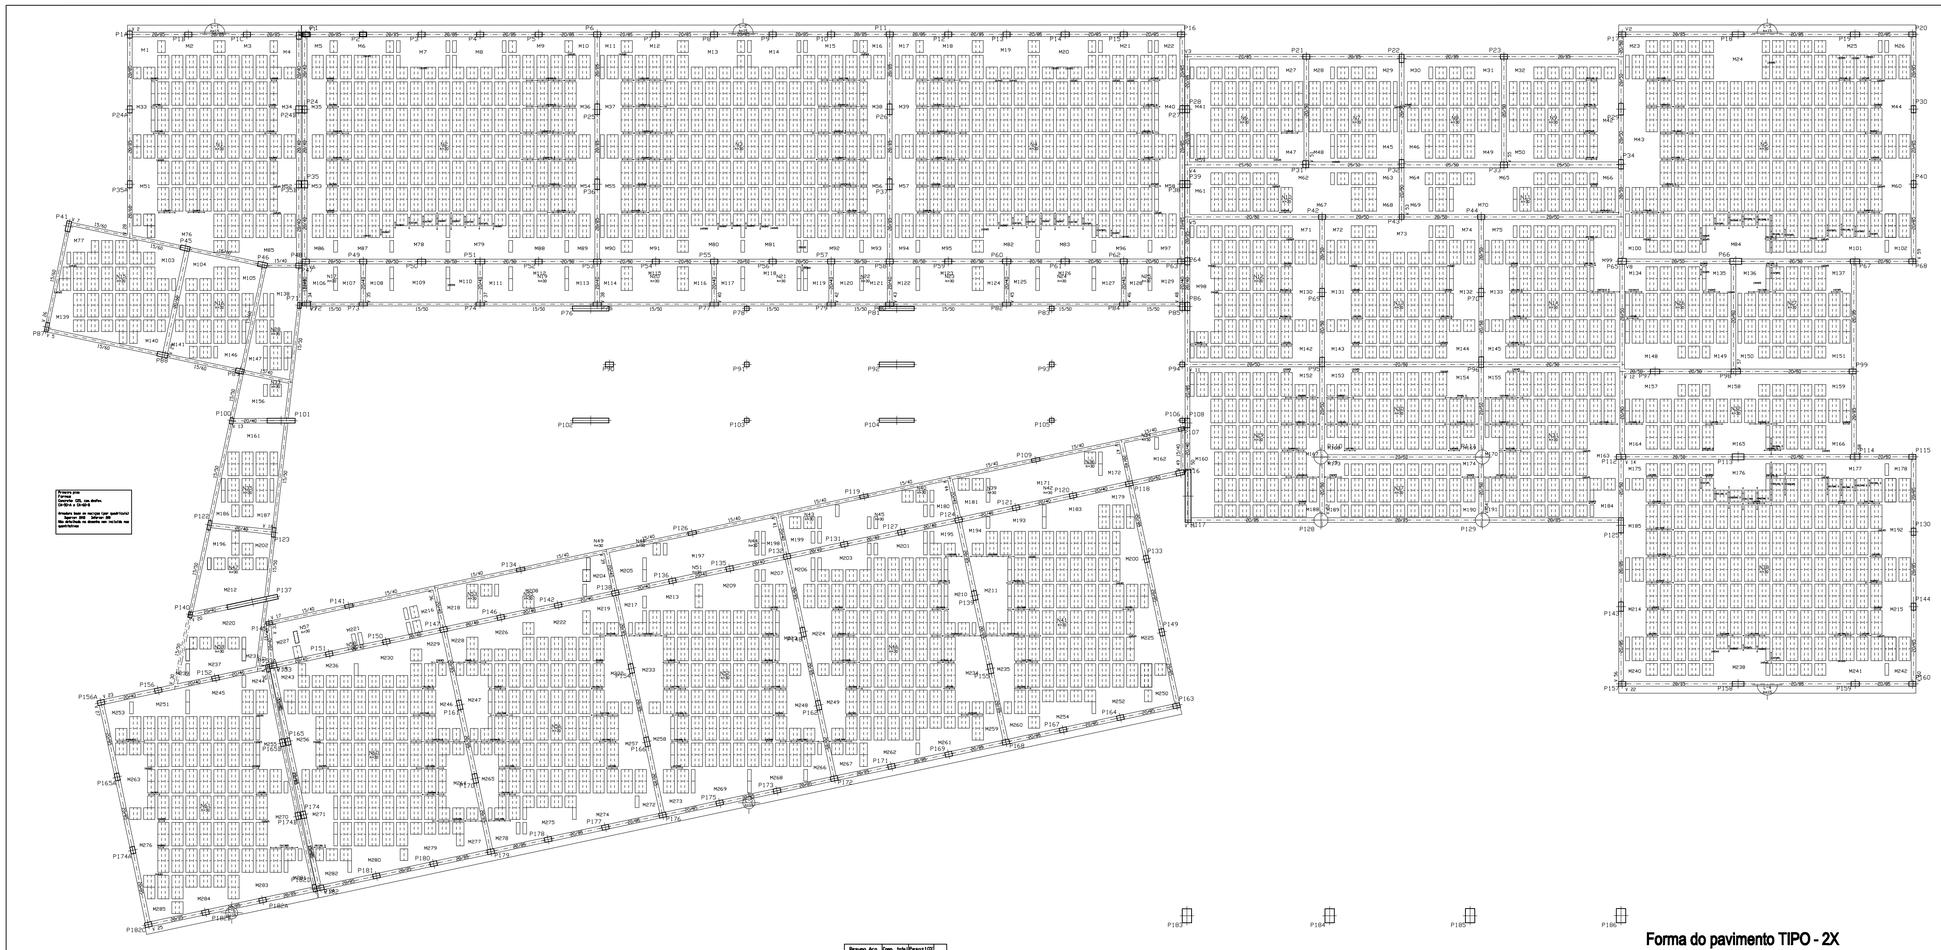

Forma do pavimento TIPO - 2X
ESC.: 1/100

Resumo Aço Forma pilar Forma viga	Comp. total (m)	Peso+10% (kg)	Total
CA-50-4 #6.3	118.0	32	
#8	121.9	93	
#10	112.9	79	
#12.5	20.3	22	187
CA-60-B #5	238.9	41	41
Total			228


DET. ARMAÇÃO DAS LAJES L101,L102,L148,L149
ESC.:1/50

503 N1 ø6.3 c/20 -149

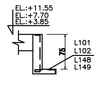

Relação do aço

AÇO	N	DIAM	Q	UNIT (cm)	C.TOTAL (cm)
CA50	1	6.3	503	149	74947

Resumo do aço

AÇO	DIAM	C.TOTAL (m)	PESO (kg)
CA50	6.3	749.5	183.4
PESO TOTAL			
CA50	183.4		

TRAÇO P/ 25 MPa – Padiola (35x45xH cm)
CIMENTO CP III 32 – 1 SACO
AREIA – (PADIOLA/1xCxHcm) – 2x(35x45x25)
BRITA 01 – (PADIOLA/cm) – 2x(35x45x35)
ÁGUA – 30 litros

Nº	DATA	RESPONSÁVEL	DESCRIÇÃO DA REVISÃO:

FASE:
PROJETO ESTRUTURAL

PAVILHÃO DE SALAS DE AULA II
CAMPUS UNAI - JANAUBA
RODOVIA MG 367, KM 583, Nº 5000 - ALTO DA JACUBA - DIAMANTINA/MG

PROPRIETÁRIO: UNIVERSIDADE FEDERAL DOS VALES DO JEQUITINHONHA E MUCURI
CNPJ 16.886.315/0001-57

UFVJM

TÍTULO
PLANTA DE FORMA - PRIMEIRO PISO-SEGUNDO PISO

AUTOR PROJETO ARQUITETÔNICO / RT:

ALISSANDRO DE OLIVEIRA ALVES
RT: ENG. CIVIL: ALESSANDRO DE OLIVEIRA ALVES – CREA: 137.372-D/MG
Rua 14 Nº 75, N.H. MINASLUZ – Diamantina/MG
FONES: (38) 3532-1207 / 9823-8654

VERSÃO:	DATA:	AUTOCAD:	FOLHA:
VERSÃO 1	30.06.2011		09

ARQUIVO: PAVILHÃO DE AULAS\PA2-PTB-1210(2 PAVTOS) - EST

JUSEPE GÁSPARI