

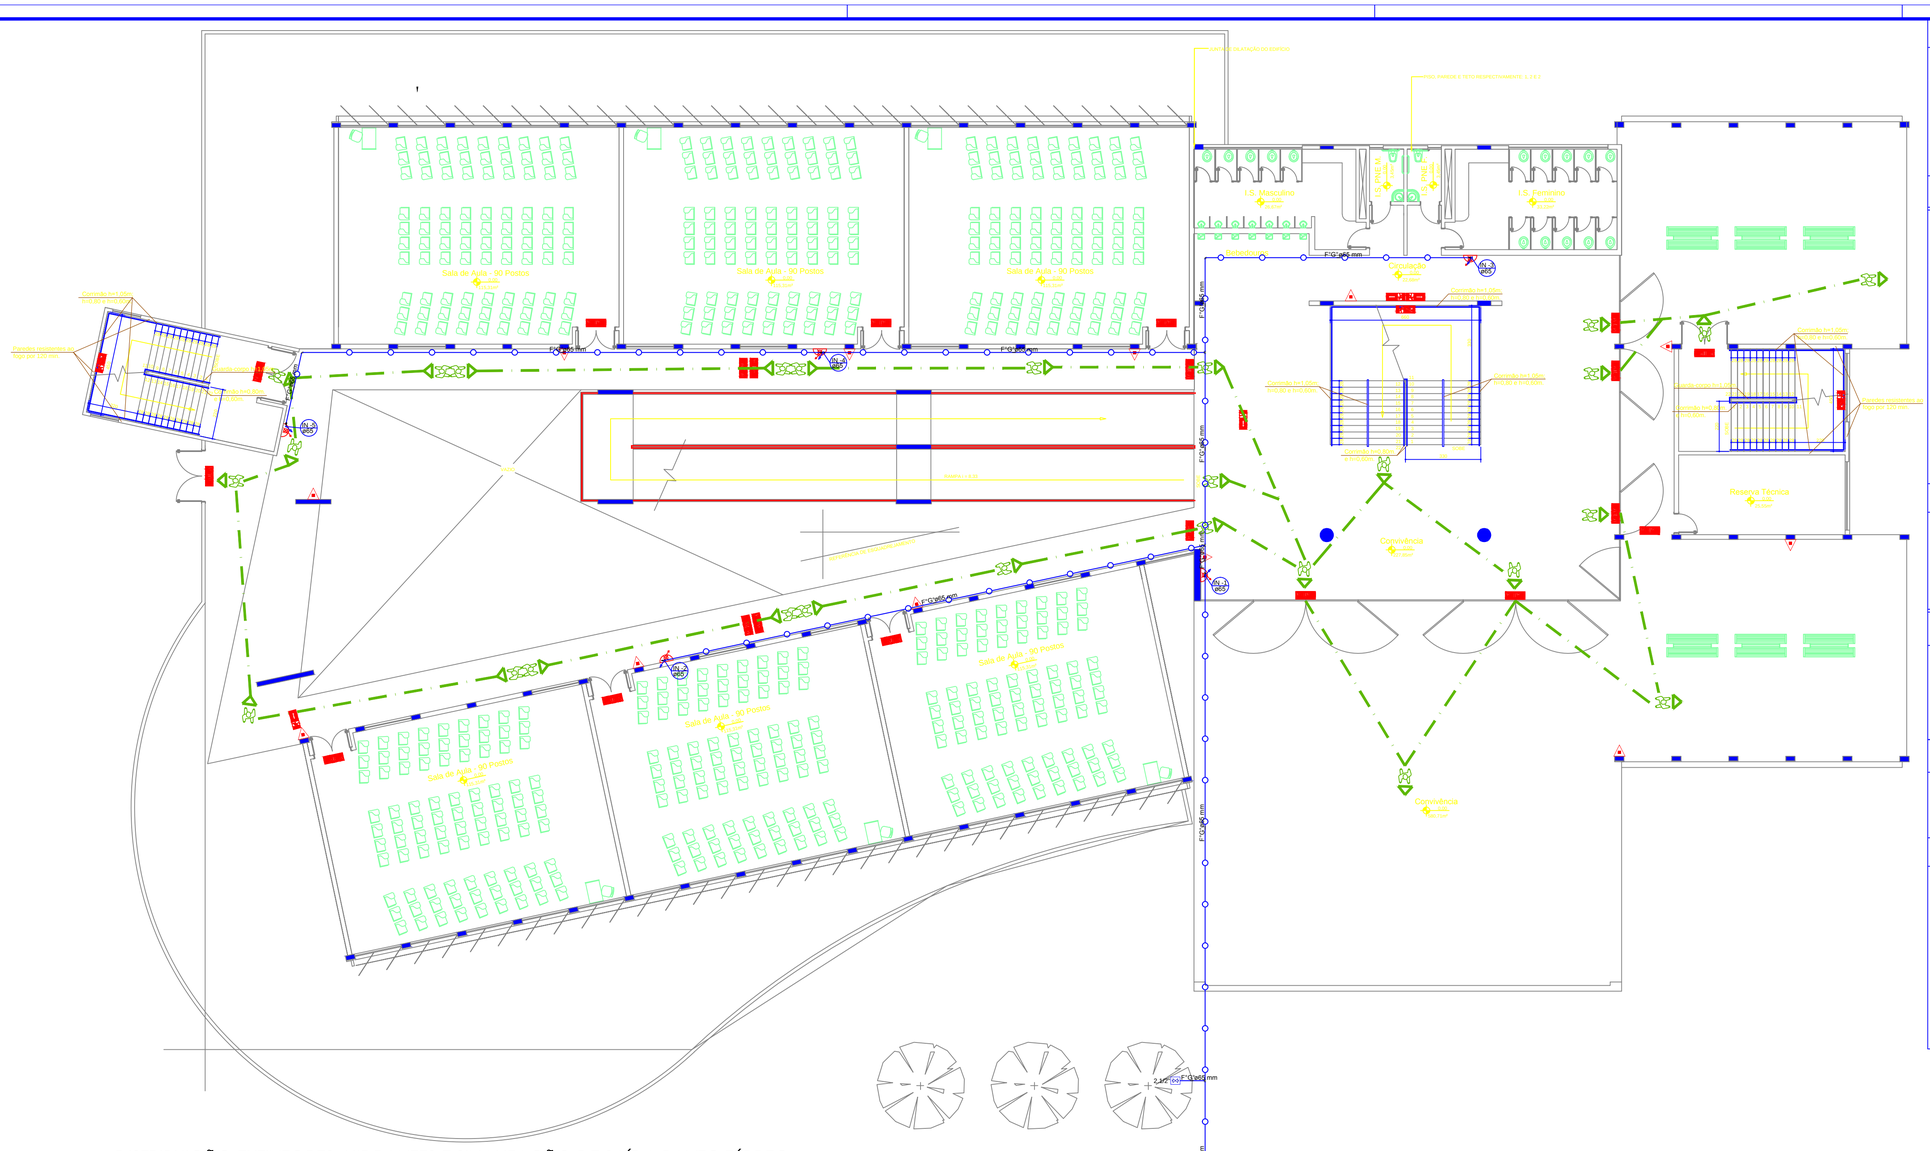


1 DISTRIBUIÇÃO EXTINTORES, HIDRANTES E SINALIZAÇÃO DE SAÍDA PAVTO TÉRREO
ESCALA 1:100

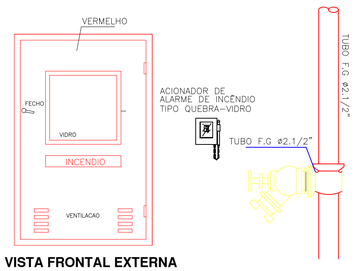


VISTA FRONTAL EXTERNA

2 DETALHE HIDRANTE INTERNO
SEM ESCALA

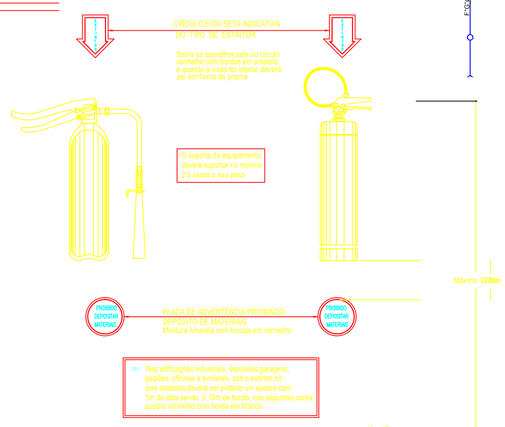

3 DETALHE INSTALAÇÃO EXTINTORES INCÊNDIO
SEM ESCALA

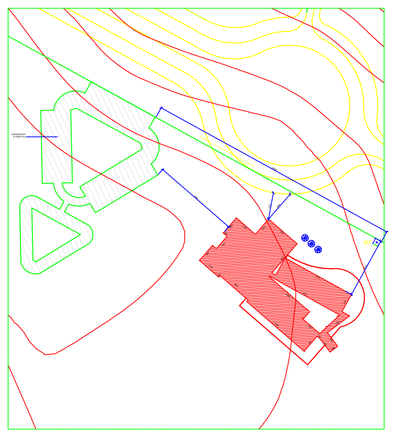

4 PLANTA DE LOCALIZAÇÃO
ESCALA 1:100

IDENTIFICAÇÃO

NOME DO EMPREENDIMENTO: PAVILHÃO SALAS DE AULA				
PROPRIETÁRIO: CAMPUS DIAMANTINA				
MUNICÍPIO: Minas Gerais	RUA: Rodovia MG, KM 583	Nº: 5000	COMPLEMENTO: -	BAIRRO: Alto da Jacuba
AUTOR DO PROJETO: Engº Vilson Ferreira				CREA Nº: 55.398-9
ÁREA TOTAL EDIFICAÇÃO: 2.007 m²				

EXTINTORES IT. 21/01	EXTINTOR PORTÁTIL ABC- 32 UNIDADES
ILUMINAÇÃO DE EMERGÊNCIA	OBEDECERÁ A IT Nº 13/01 - D.E. 46076/01 AUTONOMIA MÍNIMA DE 1 HORA
ALARME E DETECÇÃO	CONFORME INSTRUÇÃO TÉCNICA Nº 14/2001
HIDRANTES	TUBULAÇÃO 63/80mm FERRO GALVANIZADO HIDRANTES - MANGUEIRA 38mm. - COMPRIMENTO 30m. ESGUICHOS JATO COMPACTO 16mm. - IT Nº 17/2003
BRIGADA DE INCÊNDIO	CONFORME INSTRUÇÃO TÉCNICA Nº 12/2001

CLASSIFICAÇÃO - Decreto Estadual nº 46076/01

GRUPO	OCUPAÇÃO	DIVISÃO	DESCRIÇÃO	EXEMPLOS
E	EDUCACIONAL E CULTURA FÍSICA	E-2	ESCOLAS ESPECIAIS	ESCOLA DE ARTES E ARTESANATOS, DE LÍNGUAS, DE CULTURA GERAL E ESTRANGEIRA

CARGA DE INCÊNDIO - IT - 14/01

OCUPAÇÃO/USO	DESCRIÇÃO	DIVISÃO	CARGA DE INCÊNDIO EM MJ/M2
E	EDUCACIONAL E CULTURA FÍSICA	E-2	300 MJ/M2

CLASSIFICAÇÃO DAS EDIFICAÇÕES E ÁREAS DE RISCO QUANTO À CARGA DE INCÊNDIO

RISCO	CARGA DE INCÊNDIO EM MJ/M2
BAIXO	300 MJ/M2

CONTROLE MATERIAIS DE ACABAMENTO E REVESTIMENTO (IT -10/01)

PISO	CERÂMICA 30x30 PEI 4	
	CERÂMICA 30x30cm PEI 4 ANTIDERRAPANTE	CLASSE XXXXX
PAREDE	BARRADO CERÂMICO	
	PINTURA TINTA ACRÍLICA FOSCA	CLASSE XXXXX
	CARPETE	
TETO e FORRO	PINTURA TINTA ACRÍLICA FOSCA	
	FORRO PVC BRANCO	CLASSE XXXXX
	FORRO ACÚSTICO	

SIMBOLOGIA PADRÃO

SÍMBOLO	DESCRIÇÃO
	EXTINTOR PORTÁTIL PÓ BC
	EXTINTOR PORTÁTIL PÓ ABC
	HIDRANTE SIMPLES
	INDICAÇÃO DO SENTIDO (ESQUERDA OU DIREITA) DE UMA SAÍDA DE EMERGÊNCIA, ESPECIALMENTE PARA SER FIXADO EM COLUNAS.
	INDICAÇÃO DO SENTIDO DE FUGA NO INTERIOR DAS ESCADAS
SAÍDA	INDICAÇÃO DE SAÍDA DE EMERGÊNCIA, UTILIZADA COMO COMPLEMENTAÇÃO DE PICTOGRAMA FOTOLUMINESCENTE (SETA OU IMAGEM OU AMBOS)

PAVILHÃO DE SALAS DE AULA - CAMPUS UNAÍ

Rodovia BR 251, km 12 (sentido Unaí-Paracatu)

PROPRIETÁRIO

RESPONSÁVEL TÉCNICO: Eng Vilson Ferreira, CREA-SC 55.398-9
(ASSINATURA DO RESPONSÁVEL TÉCNICO)

PROJETO HIDRÁULICO PREVENTIVO

DESENHO: Equipe IOCH

REFERÊNCIAS: DISTRIBUIÇÃO DE EXTINTORES, HIDRANTES E SINALIZAÇÃO D EMEERGÊNCIA NO PAVTO TÉRREO. DETALHES GERAIS

PROJETO Nº: 034-11 | DATA: 27/06/2011 | ESCALA: INDICADA | Nº DE FOLHAS: 02 | FOLHA: HI-01

ioch engenharia simultânea
Rua General Andrade Neves, 158 - América - Joinville - SC - CEP 89204-410
(0~47)3028-7770 - ioch@ioch.eng.br - www.ioch.eng.br

A1 – 841 x 594mm