


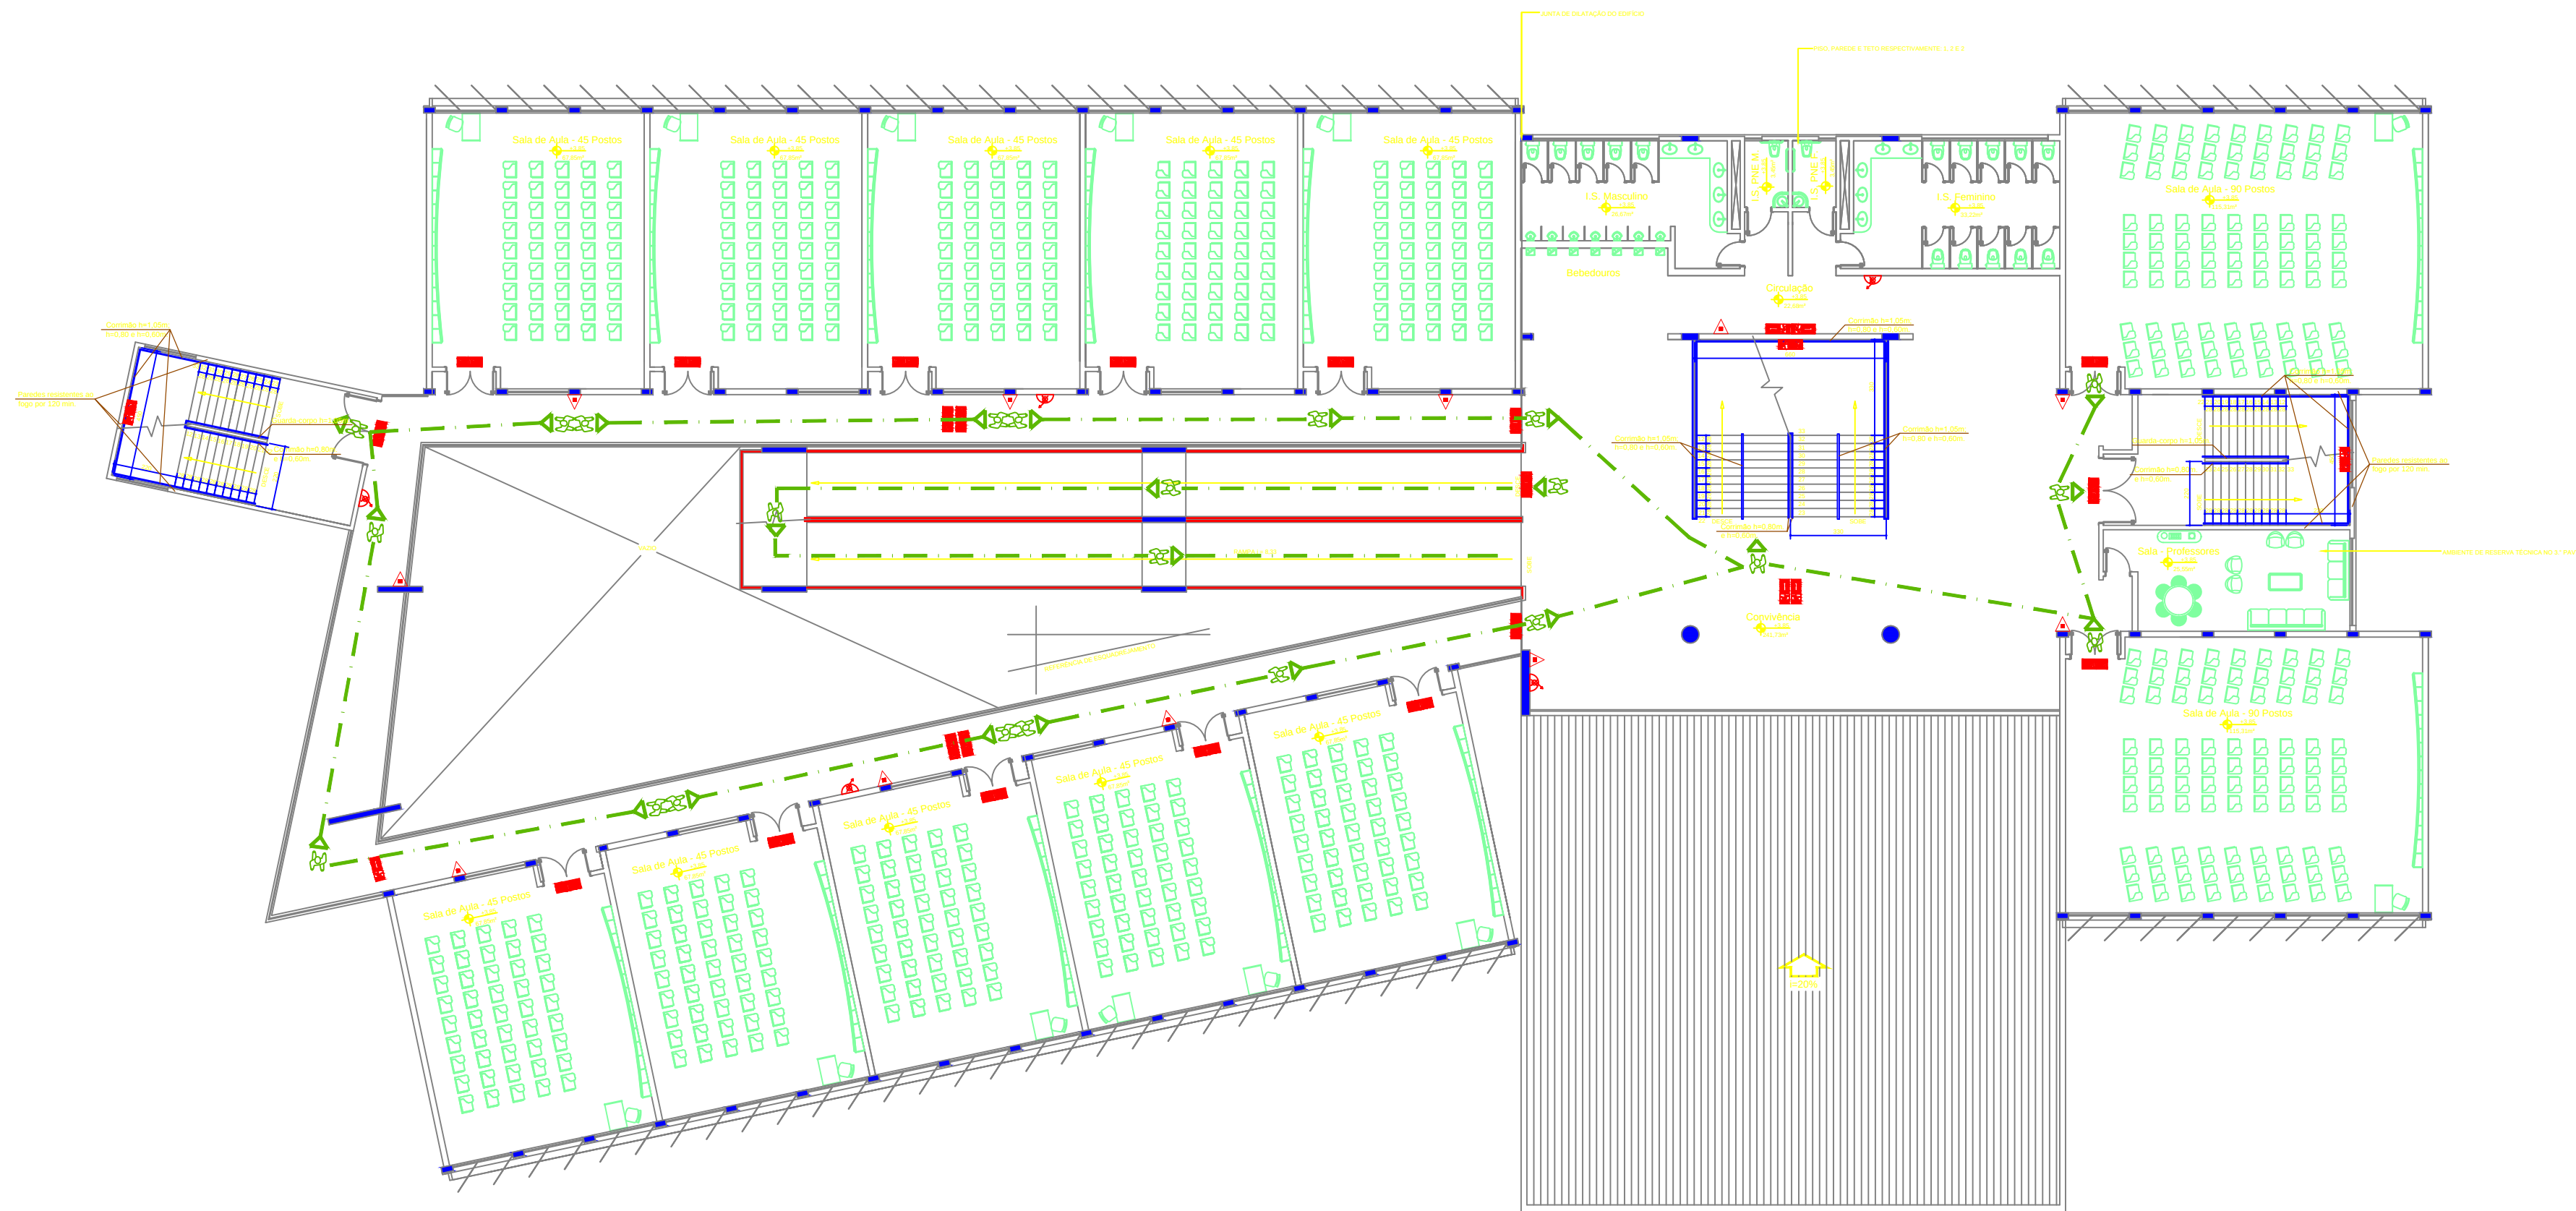
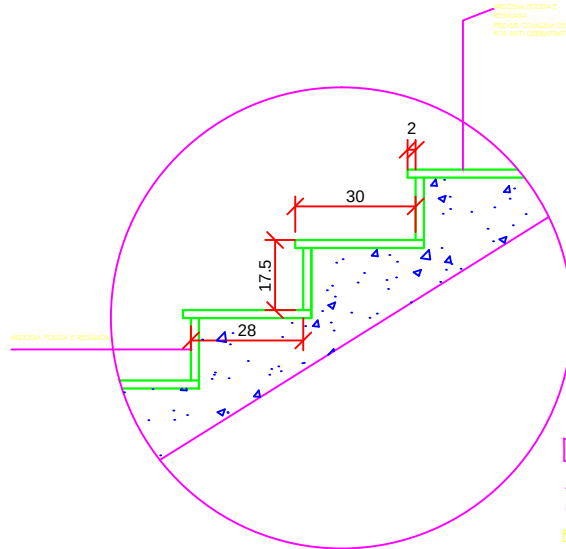
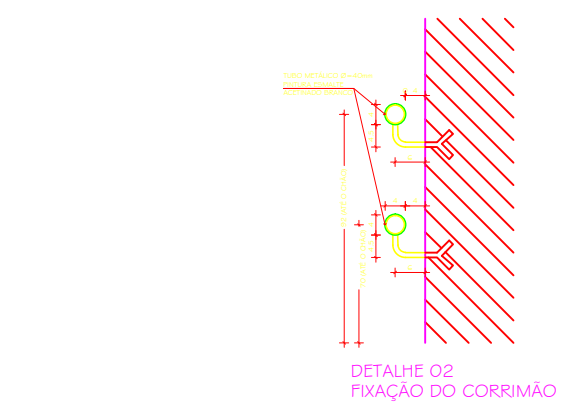
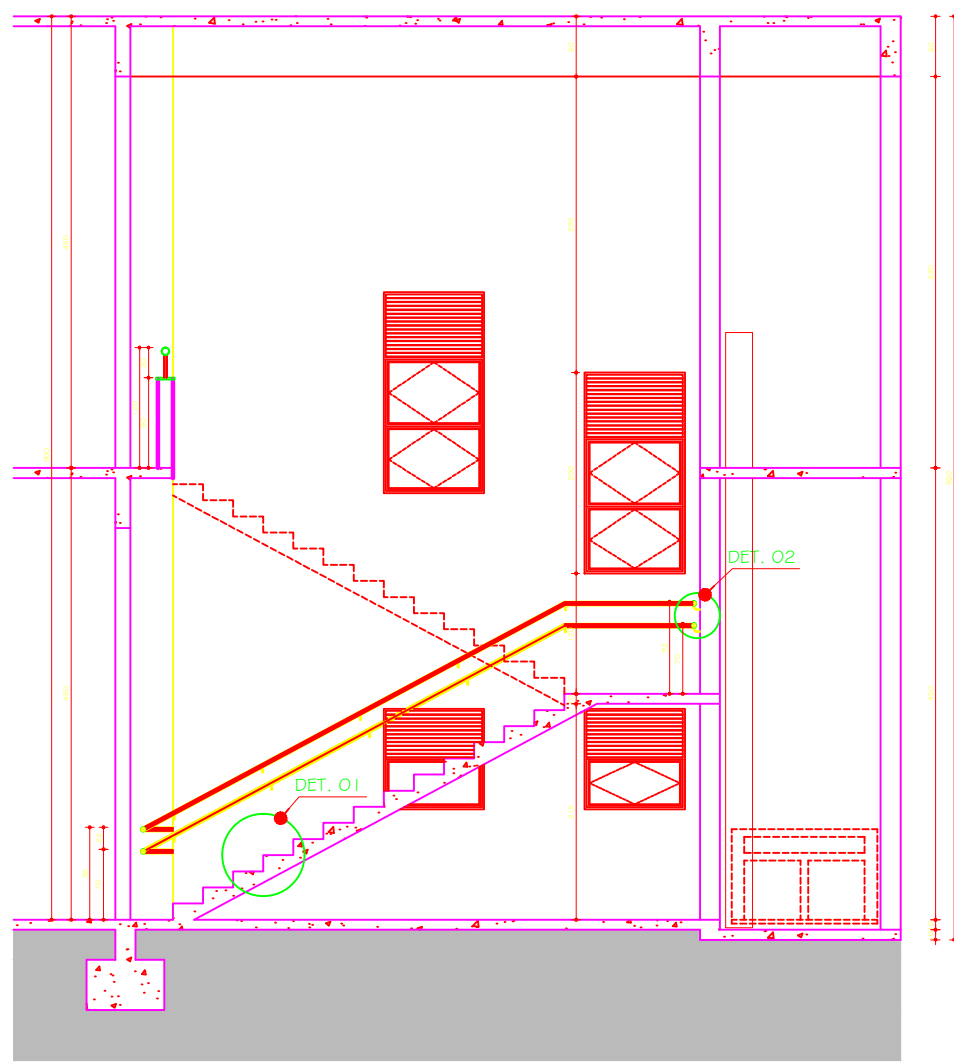


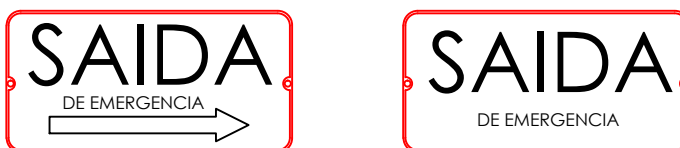


SIMBOLOGIA PADRÃO	
SÍMBOLO	DESCRIÇÃO
	EXTINTOR PORTÁTIL - 45 ABC
	HIDRANTE SIMPLES
	INDICAÇÃO DO SENTIDO ESQUERDA OU DIREITA DE UMA SAÍDA DE EMERGÊNCIA - DISTRIBUIÇÃO DE SAÍDA DE EMERGÊNCIA
	INDICAÇÃO DO SENTIDO DE FUGA NO INTERIOR DAS ESCADAS
	INDICAÇÃO DE SAÍDA DE EMERGÊNCIA, UTILIZADA COMO COMPLEMENTO DO FOTOGRAFIA FOTOLUMINESCENTE (GETE) DA IMAGEM, DO AMBOS

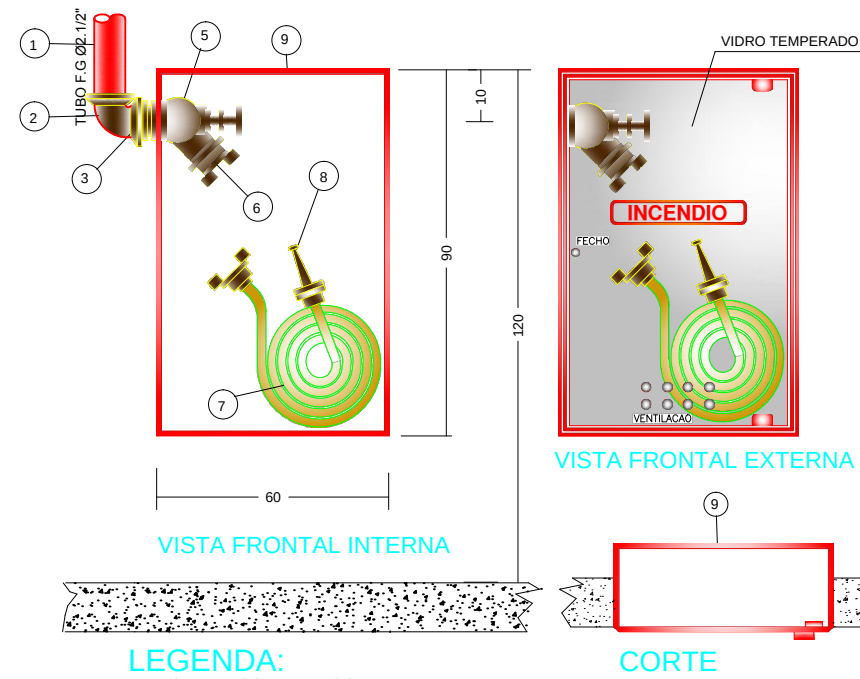


1 DISTRIBUIÇÃO EXTINTORES, HIDRANTES E SINALIZAÇÃO DE SAÍDA PAVTO TIPO (2X)
ESCALA 1:100

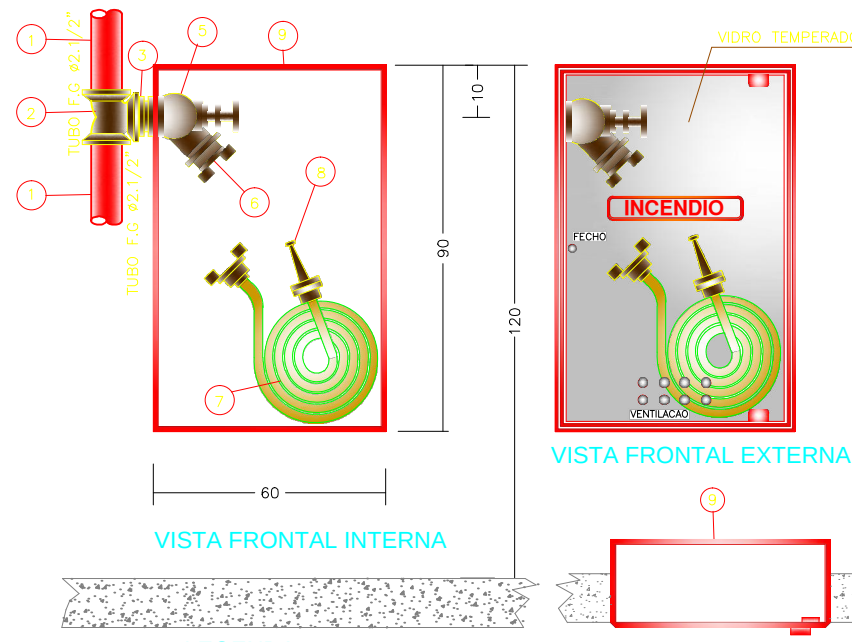


5 DETALHE PLACA INDICATIVA DE "SAÍDA" FOTOLUMINESCENTE SEM ESCALA

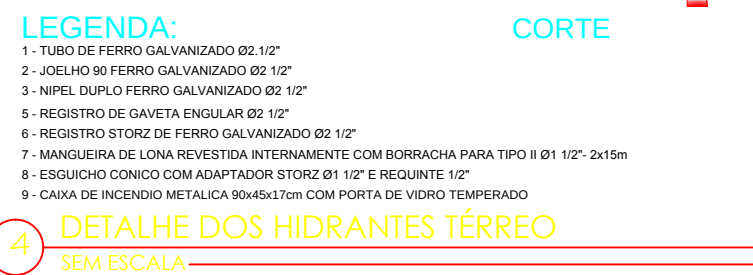

4 DETALHE DOS HIDRANTES TERREO SEM ESCALA

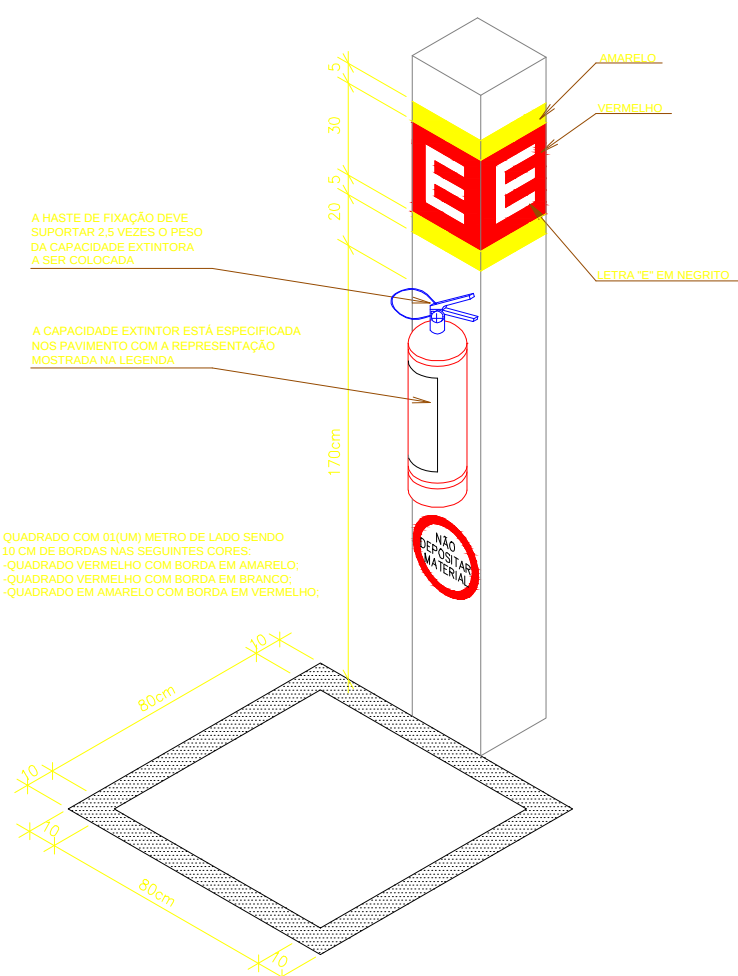

6 DETALHE INSTALAÇÃO DE EXTINTORES EM PILARES SEM ESCALA

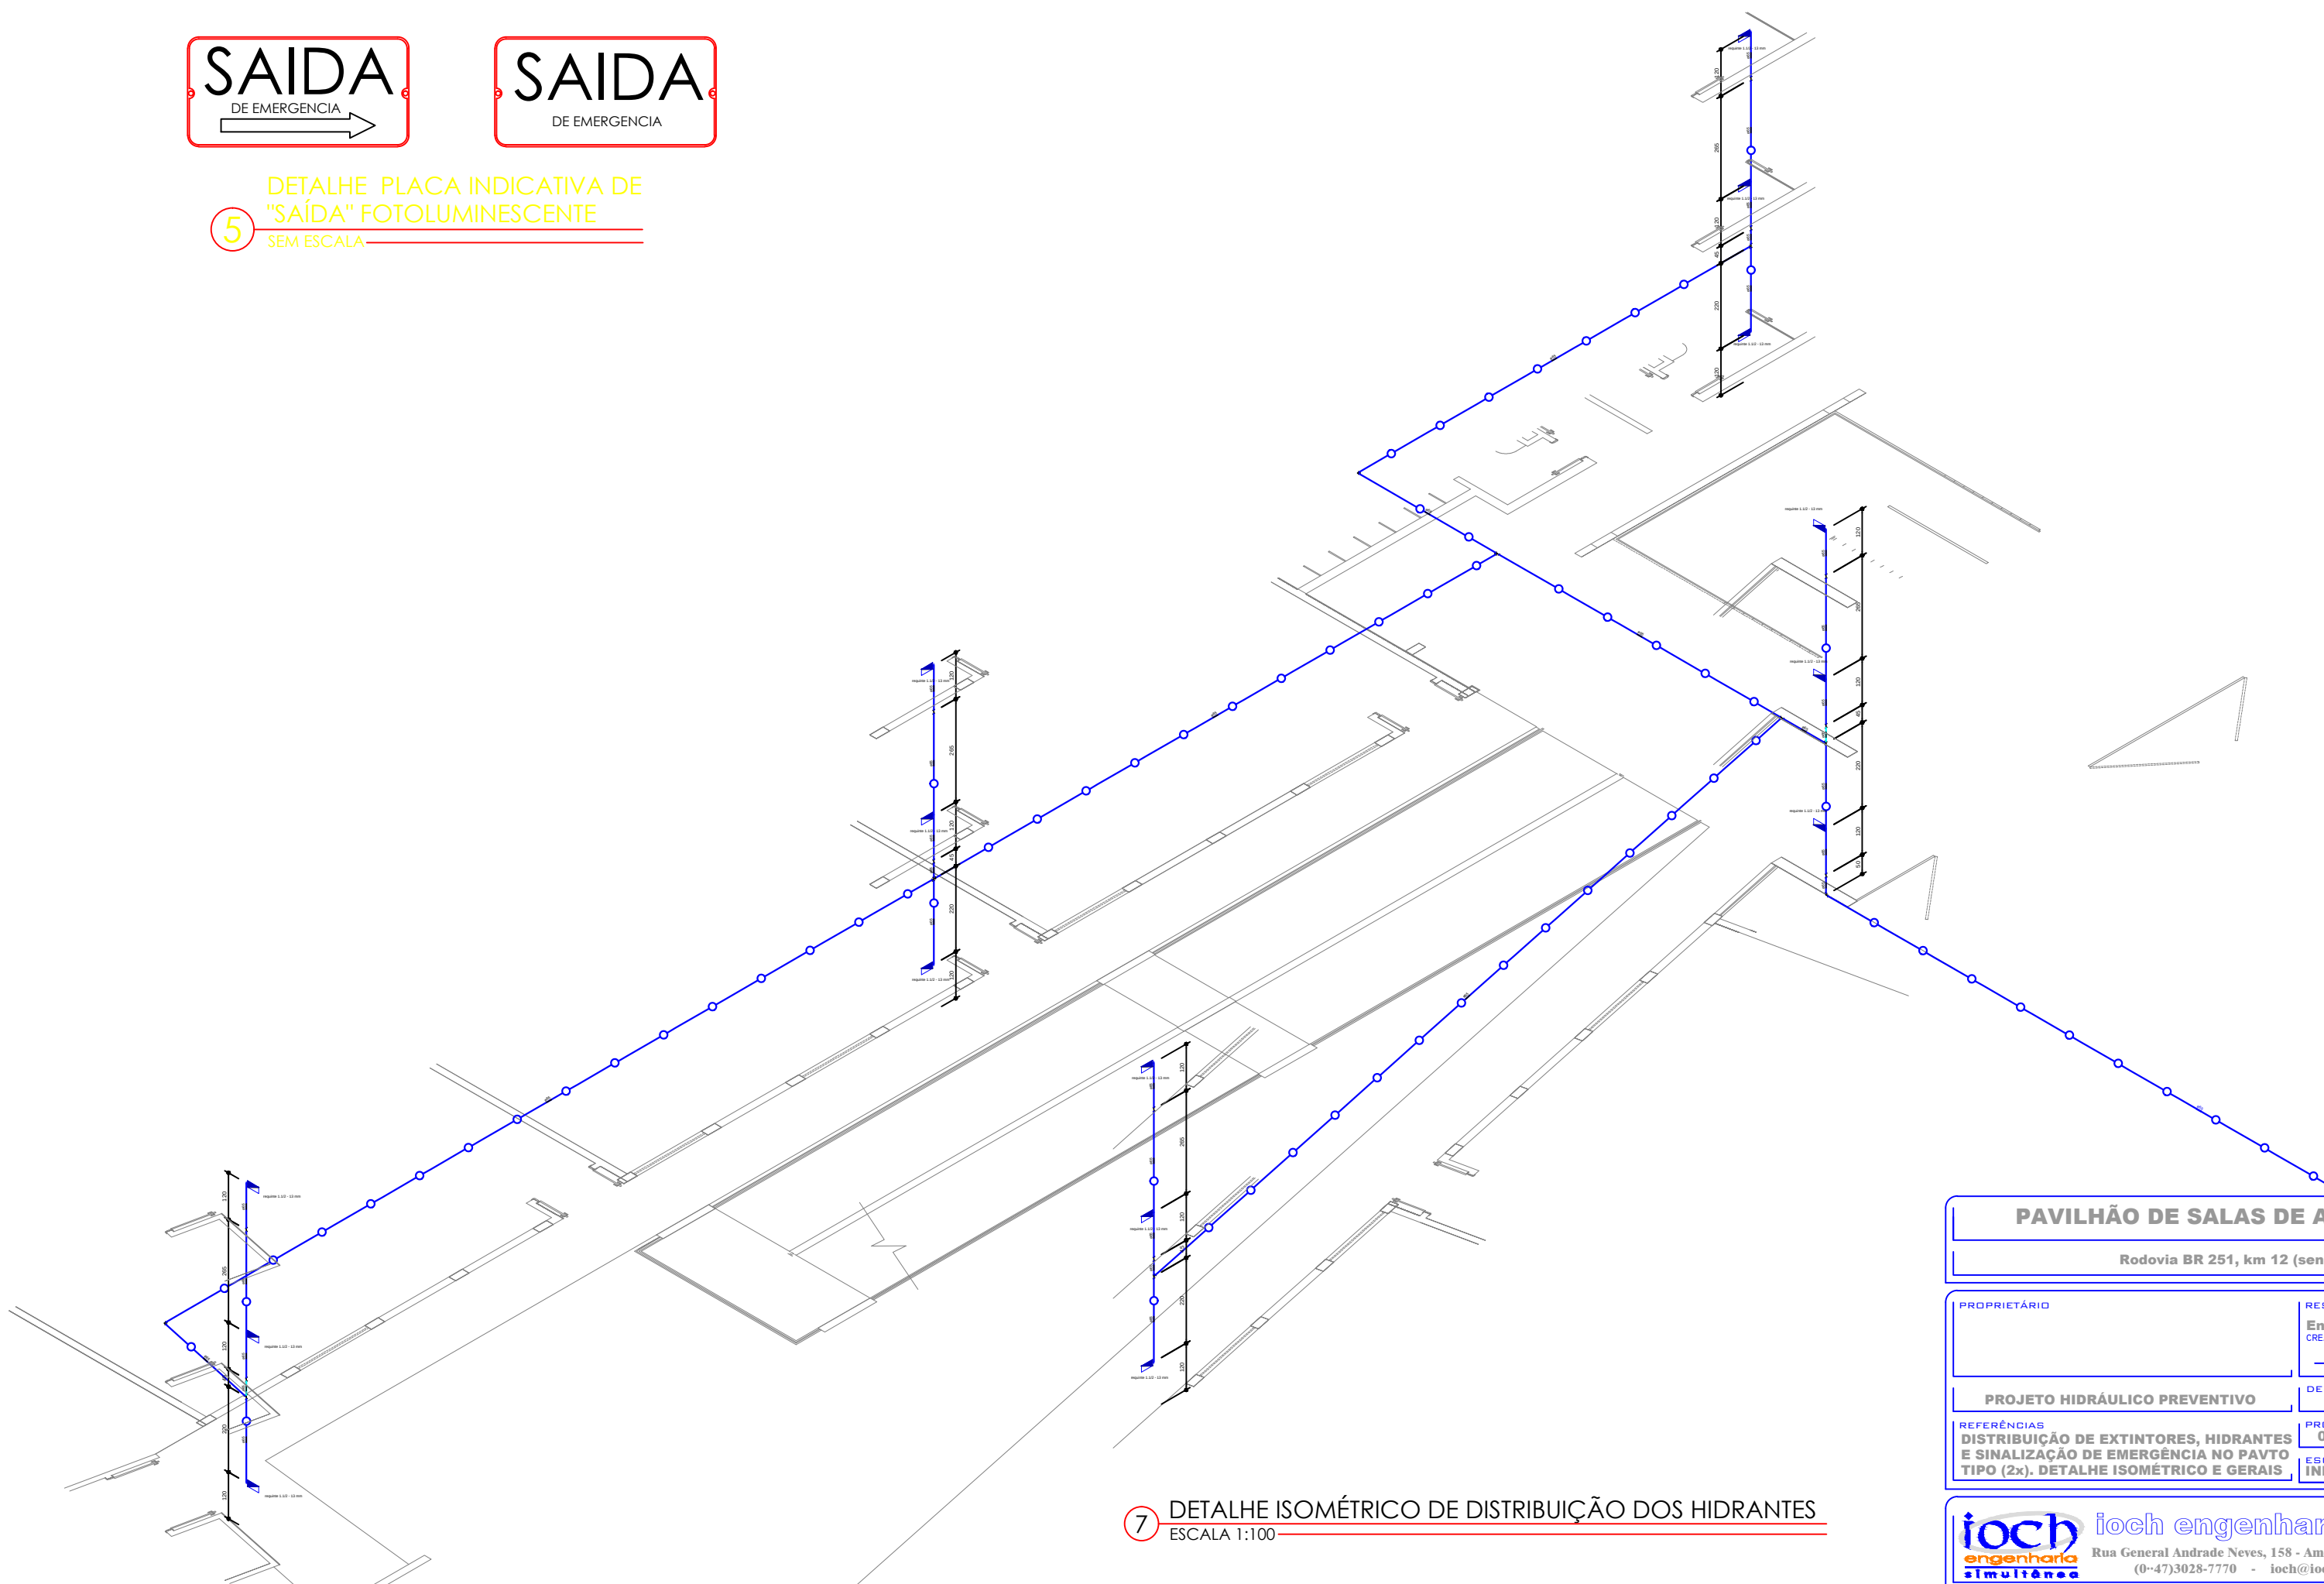

PAVILHÃO DE SALAS DE AULA - CAMPUS UNAI

Rodovia BR 251, km 12 (sentido Unai-Paracatu)

PROPRIETÁRIO	RESPONSÁVEL TÉCNICO
PROJETO HIDRÁULICO PREVENTIVO	Eng. Antonio Nariloch Neto
DISTRIBUIÇÃO DE EXTINTORES, HIDRANTES E SINALIZAÇÃO DE EMERGÊNCIA NO PAVTO TIPO (2x), DETALHE ISOMÉTRICO E GERAL	Eng. N. Nariloch
PROJETO Nº	DATA
034-11	20/07/2011
ESCALA	Nº DE FOLHAS
INDICADA	02