




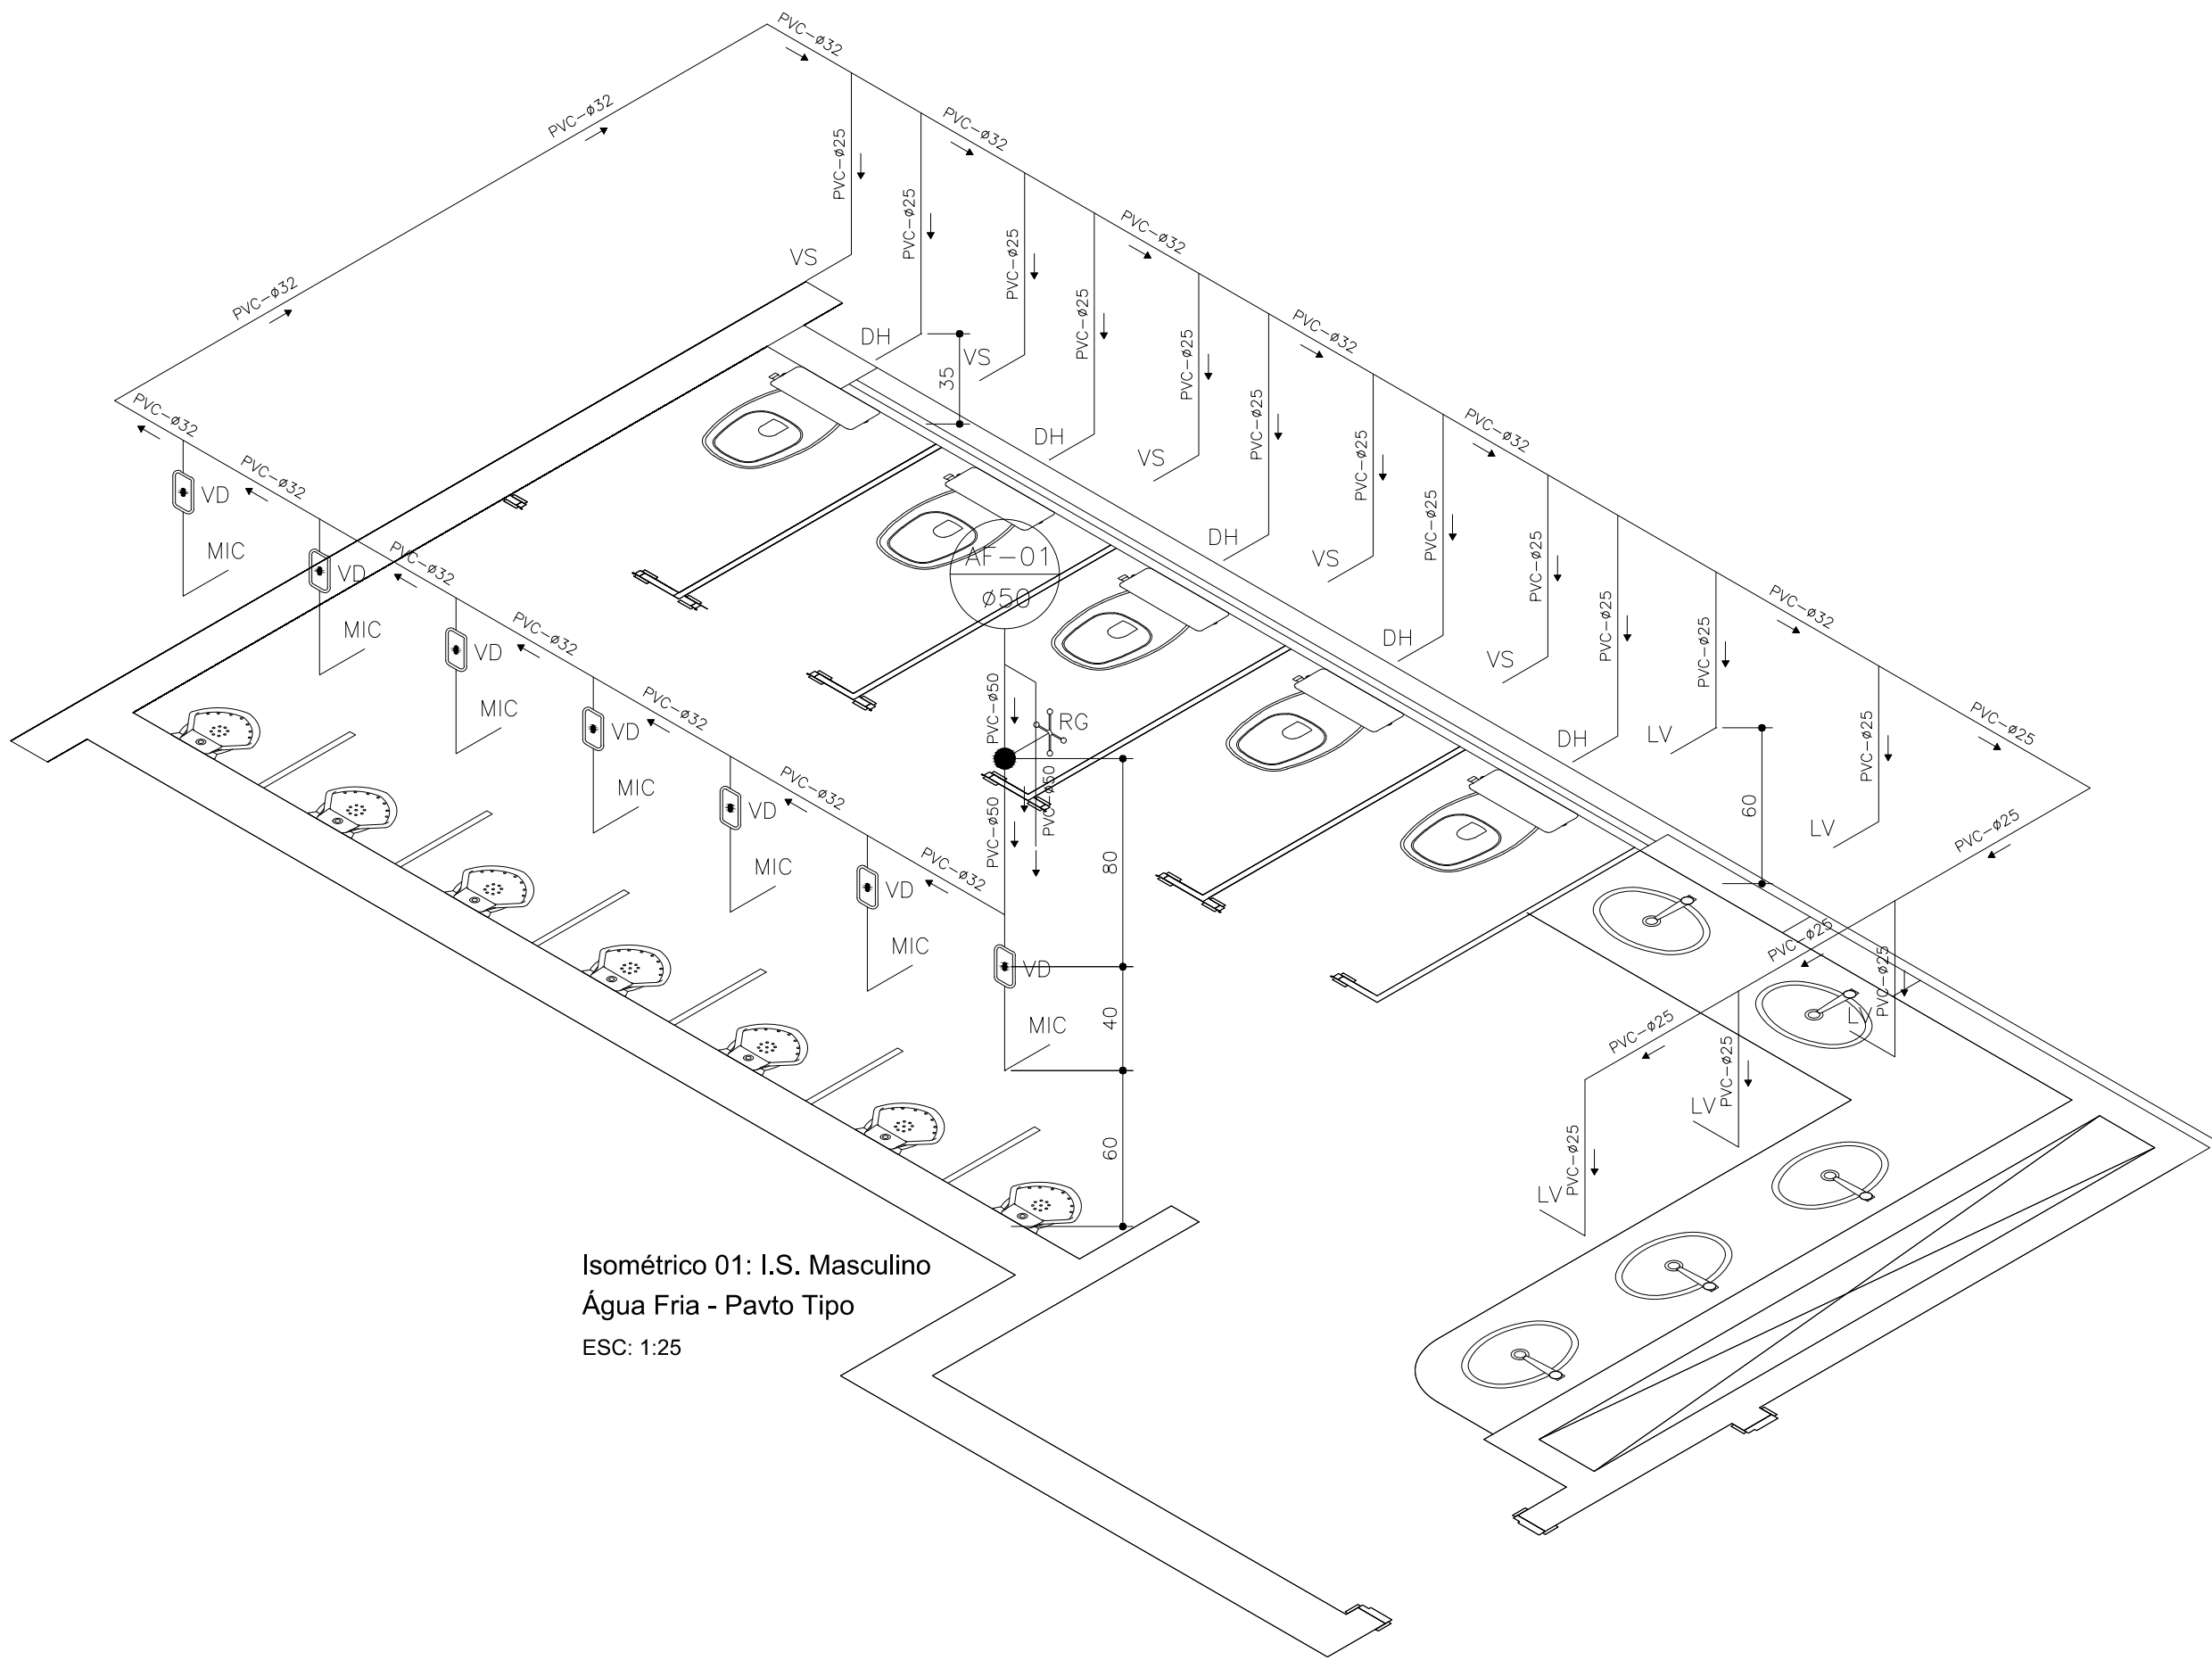


Isométrico 01: I.S. Masculino
Água Fria - Pavto Tipo
ESC: 1:25

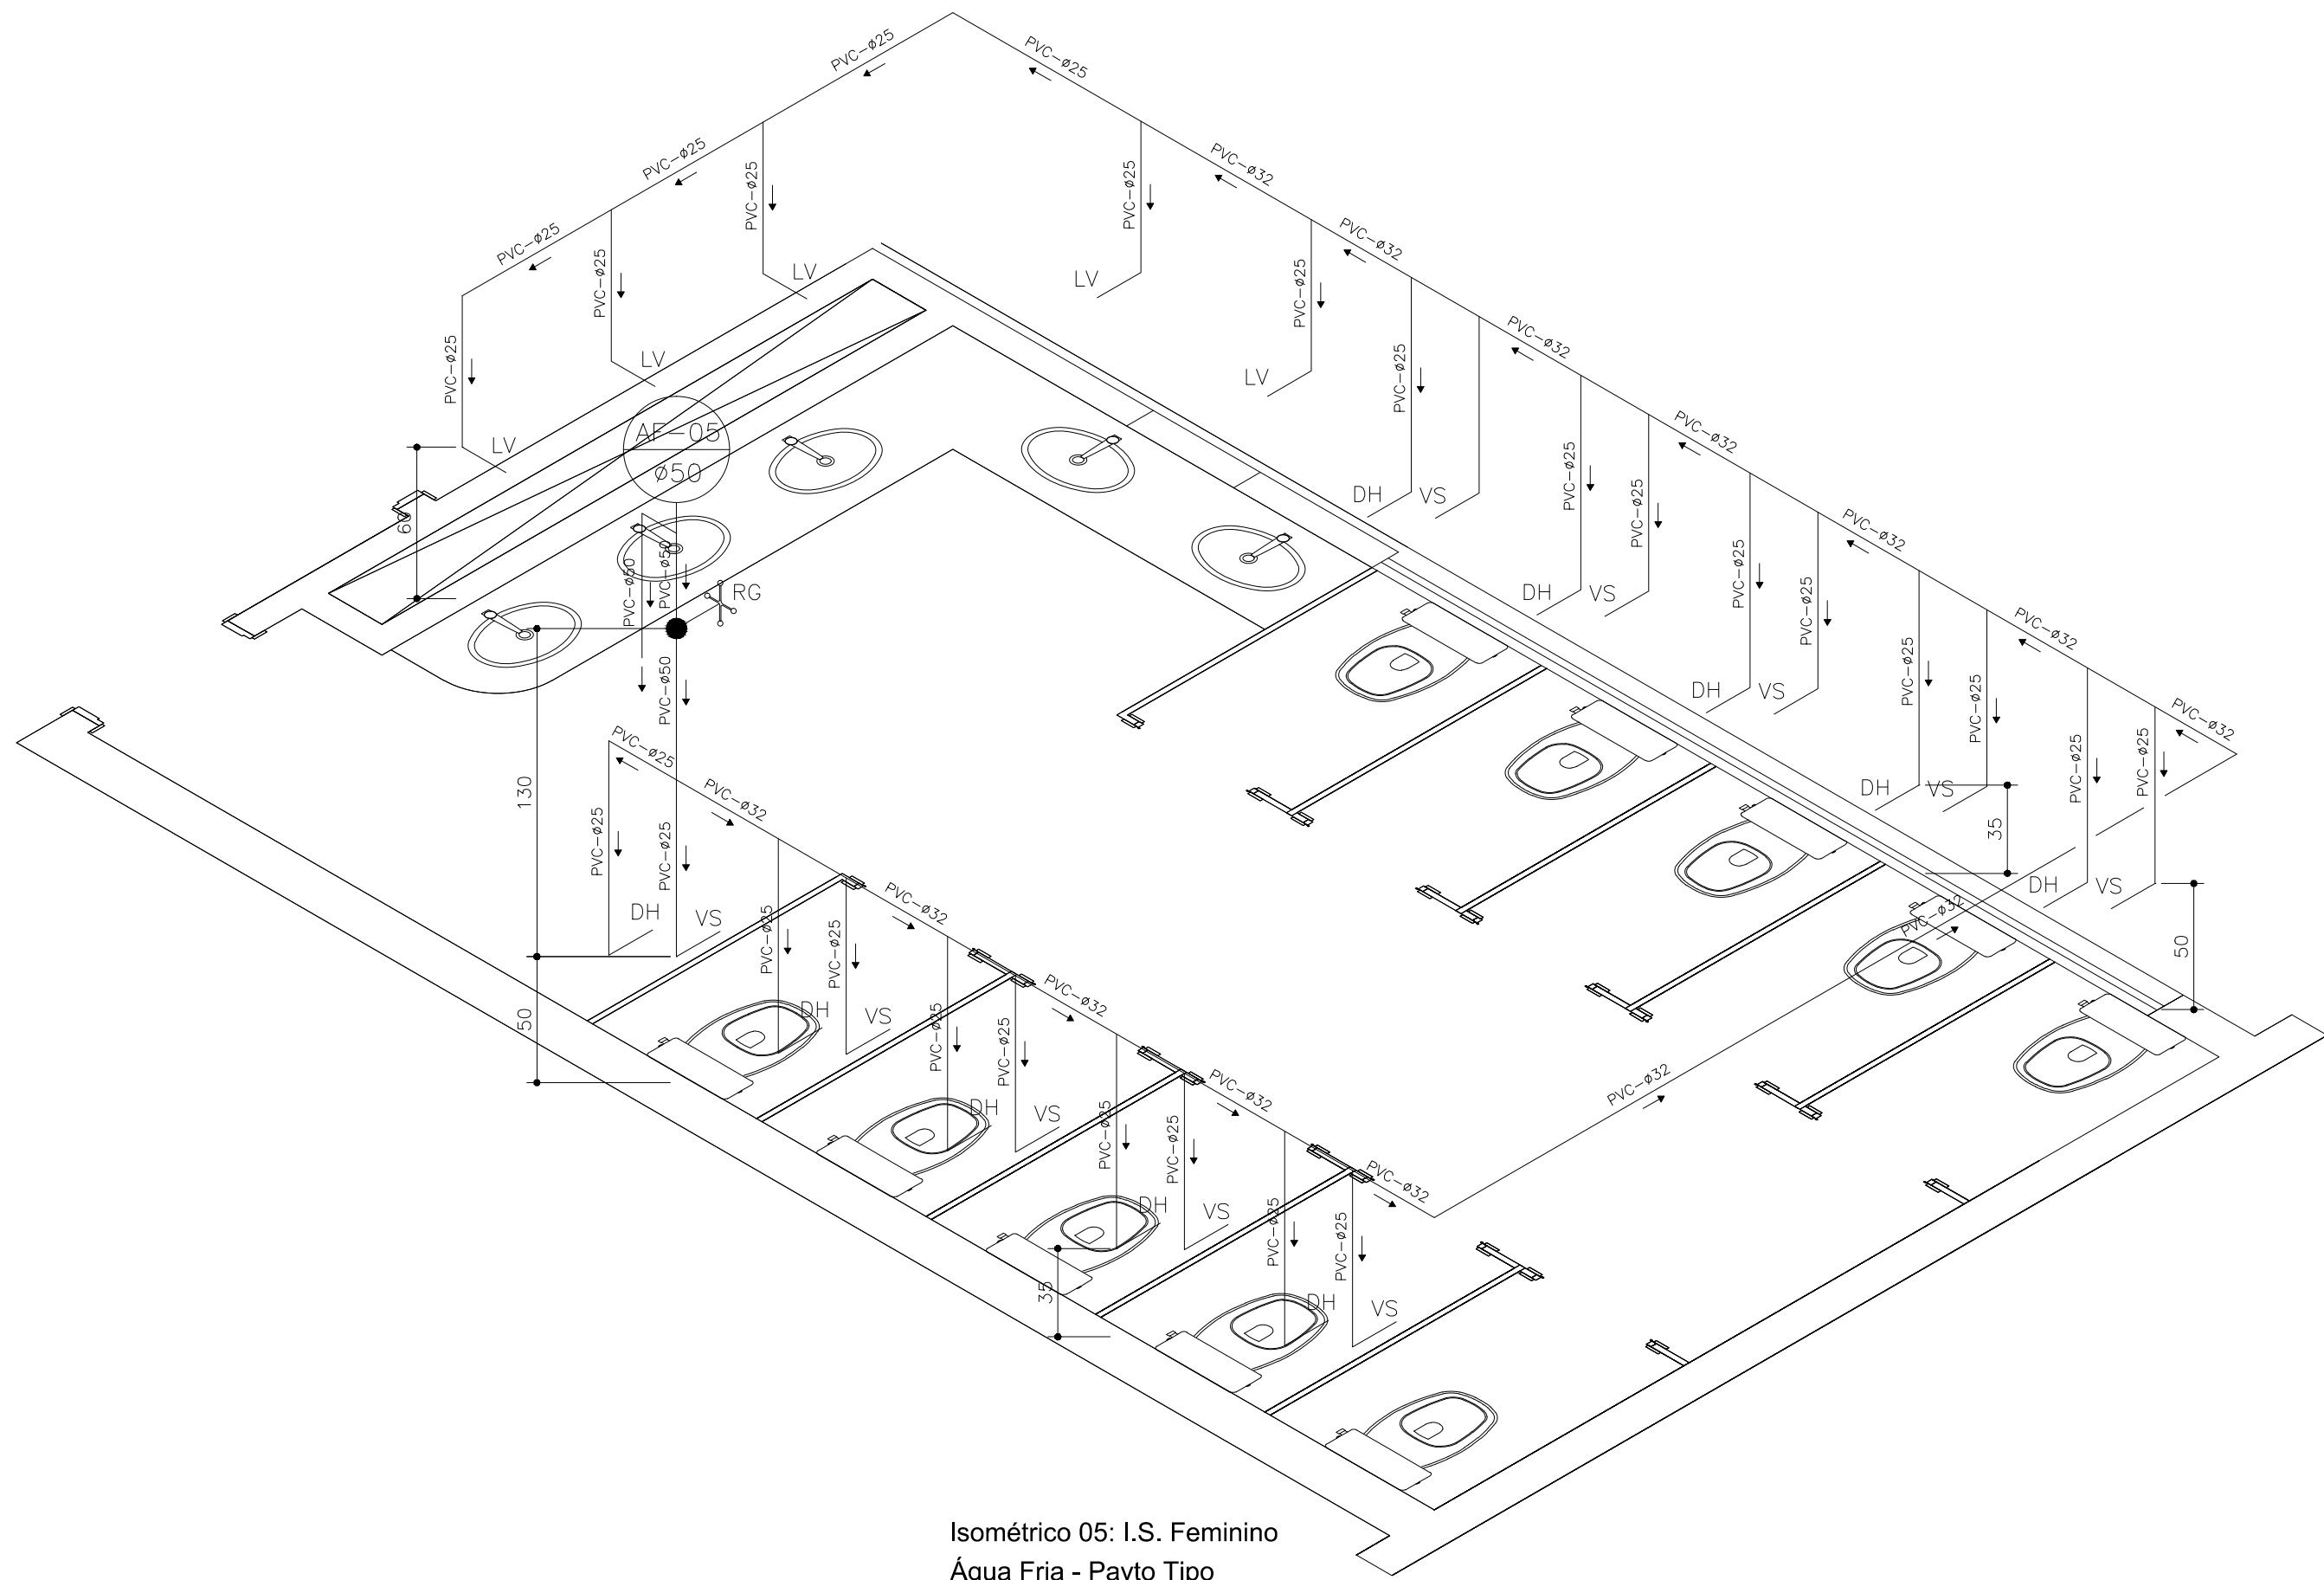


Isométrico 05: I.S. Feminino
Água Fria - Pavto Tipo
ESC: 1:25

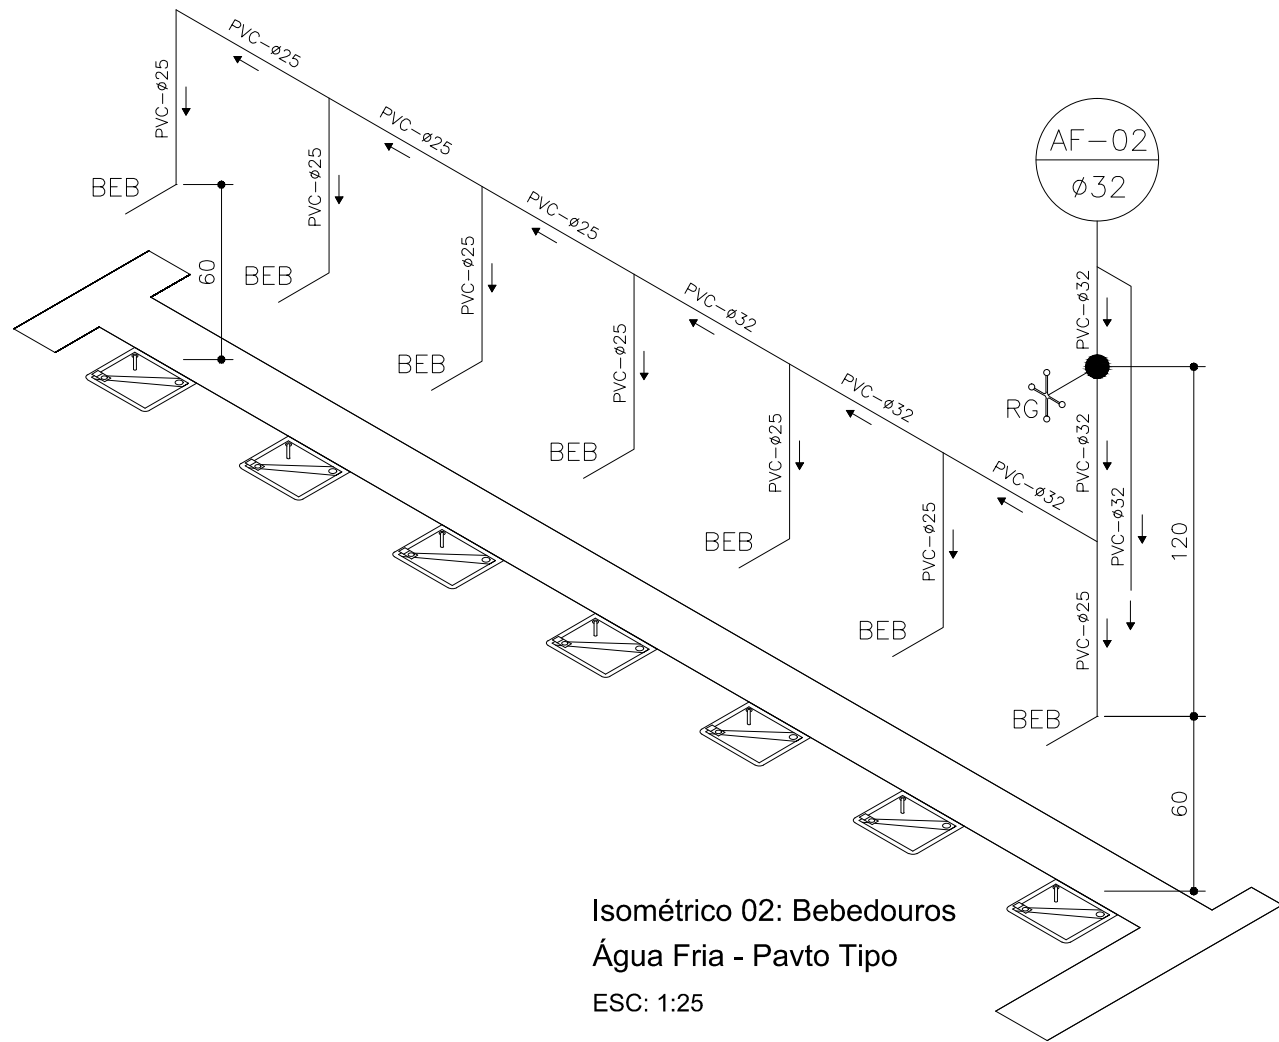

Isométrico 02: Bebedouros
Água Fria - Pavto Tipo
ESC: 1:25

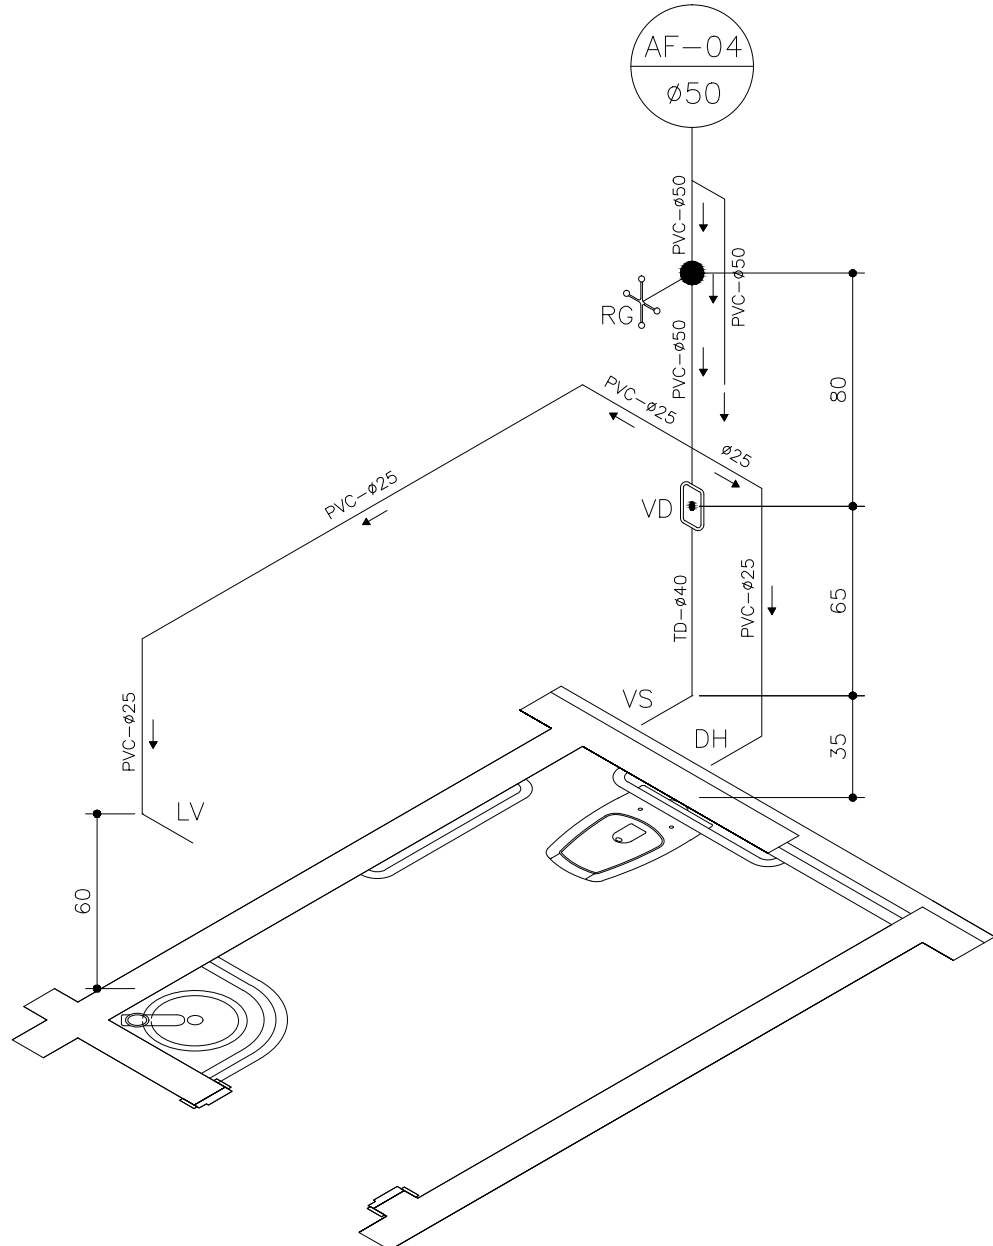

Isométrico 04: I.S. PNE Feminino
Água Fria - Pavto Tipo
ESC: 1:25

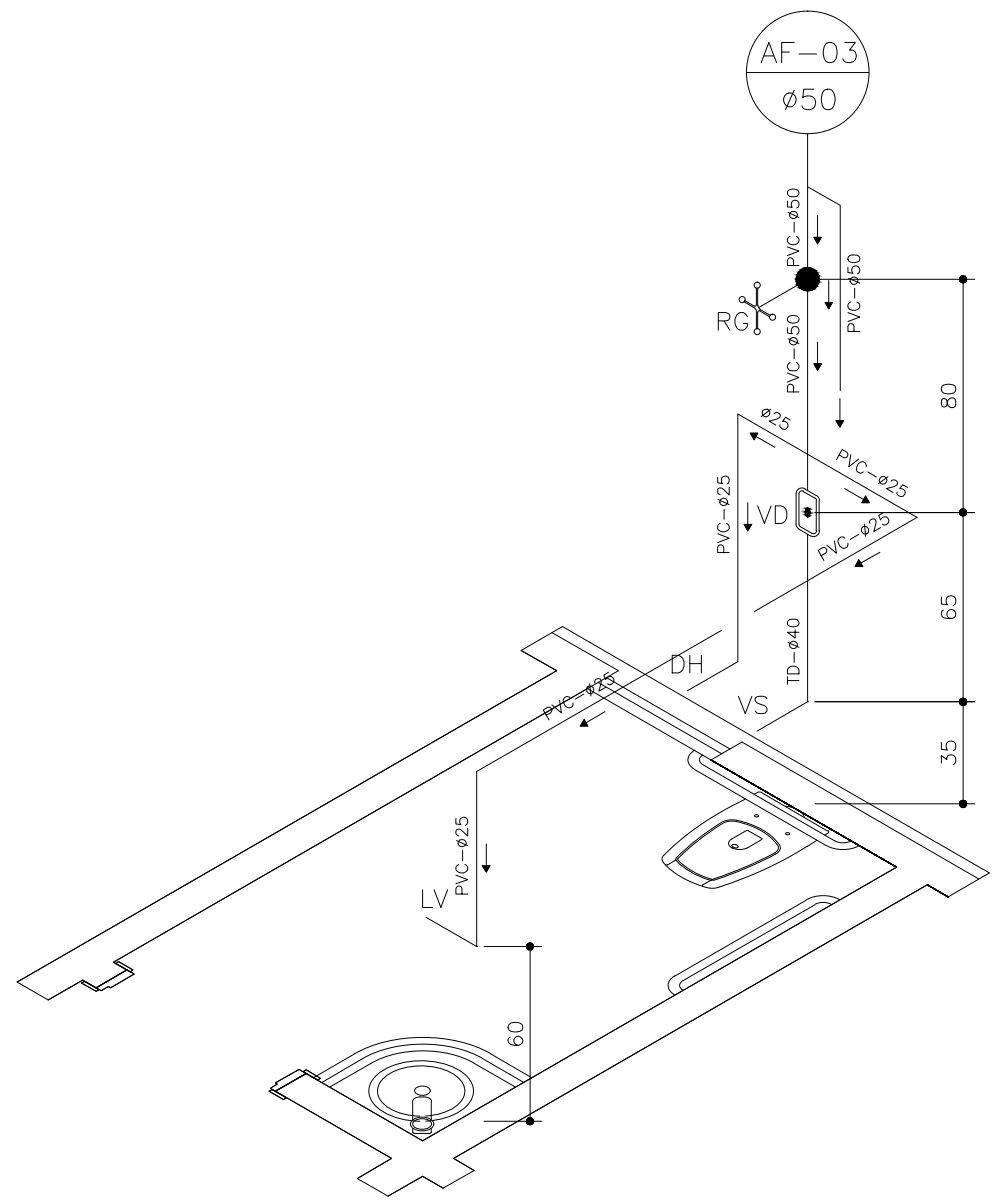

Isométrico 03: I.S. PNE Masculino
Água Fria - Pavto Tipo
ESC: 1:25

Nº:	DATA	RESPONSÁVEL	DESCRIÇÃO DA REVISÃO:
FASE:			
PROJETO HIDROSANITÁRIO			
PAVILHÃO DE SALAS DE AULA CAMPUS JANAÚBA MUNICÍPIO DE JANAÚBA - MG			
PROPRIETÁRIO: UNIVERSIDADE FEDERAL DOS VALES DO JEQUITINHONHA E MUCURI		CNPJ 16.888.315/0001-57	
TÍTULO PROJETO HIDRÁULICO DETALHES ISOMÉTRICOS			
AUTOR PROJETO ARQUITETÔNICO / RT:			
MACEDO SIQUEIRA PROJETOS & ENGENHARIA LTDA-ME CNPJ: 09.566.666/0001-57 RT: ENG. CIVIL: ANTÔNIO AUGUSTO DE MACEDO - CREA: 81.746/DMG RUA MARGAREDA CORTONA Nº199, CANAÃ, SETE LAGOAS/MG FONES: (31) 3771-0554 / 9997-3184		 Projetos e Engenharia www.amacedoengenharia.com.br Fones: (31) 3771-0554 / 9997-3184	
VERSÃO: VERSÃO I	DATA: 12.08.2011	AUTOCAD: JUISEPE GÁSPARI	FOLHA: 06/12
ARQUIVO: PAVILHÃO DE AULAS(PA2-PTB-1210(2 PAVTOS) - HID			