


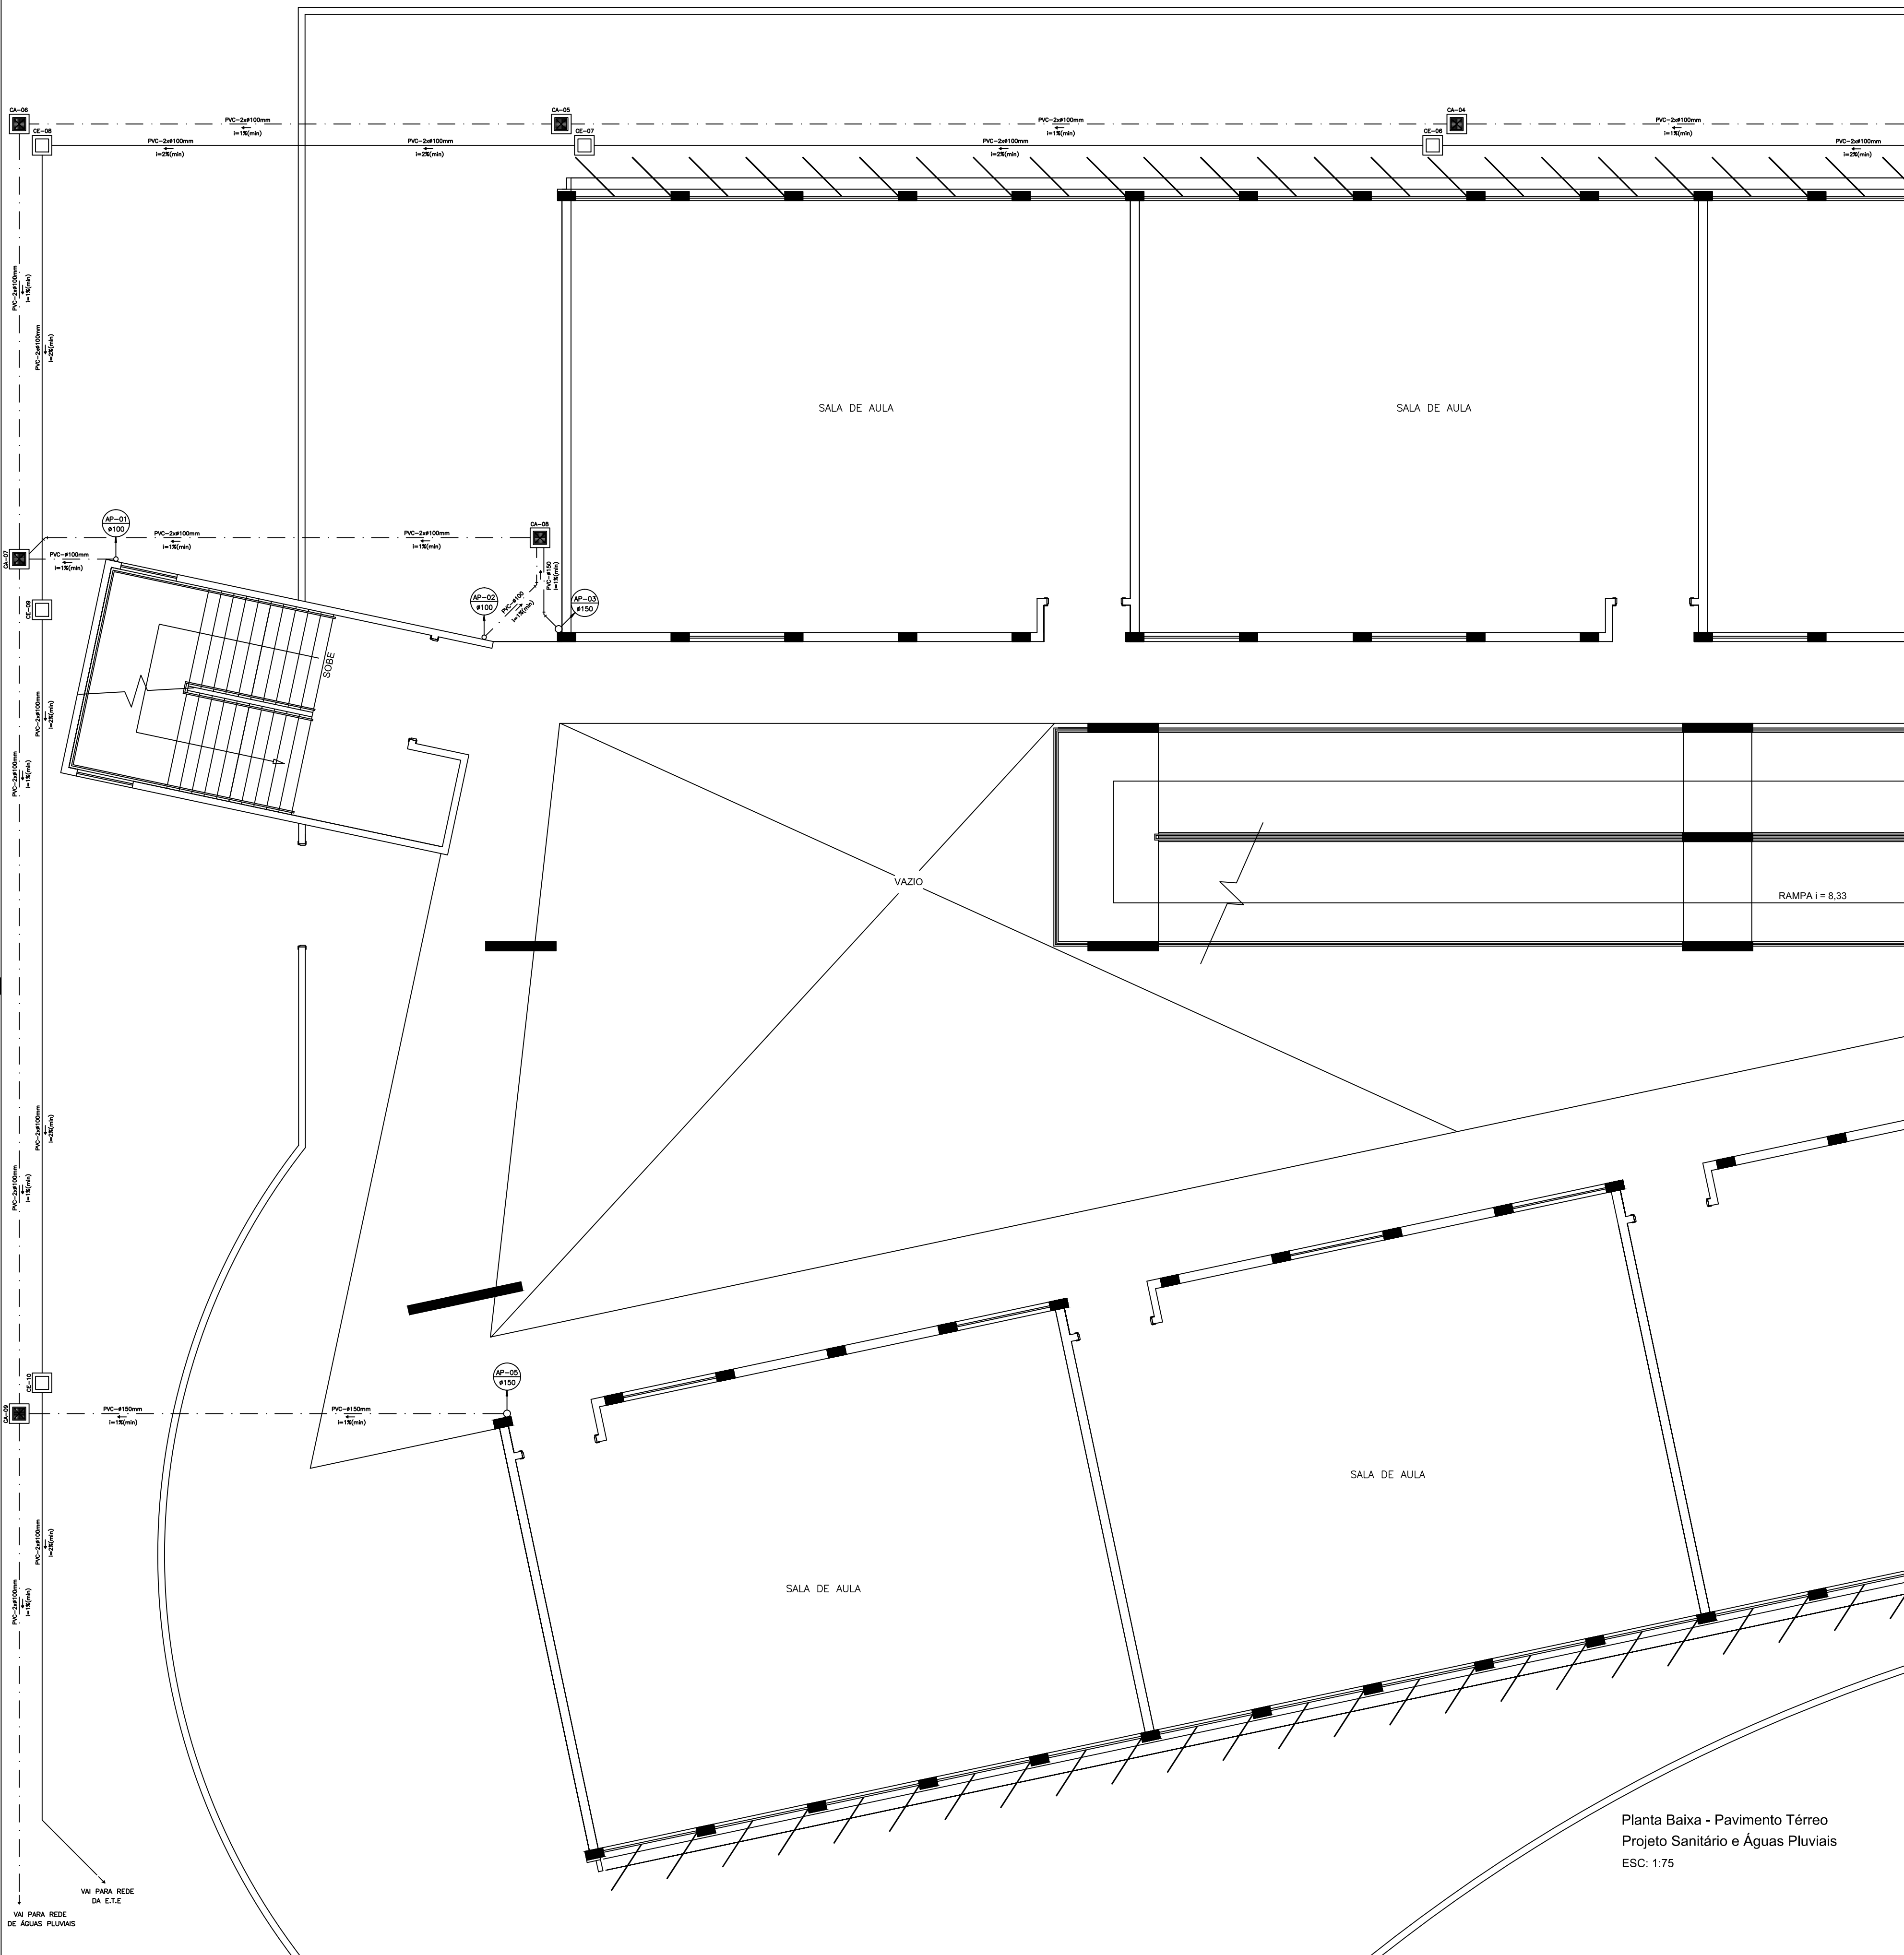

SIMBOLOGIA DO PROJETO SANITÁRIO E ÁGUAS PLUVIAIS	
	TUBULAÇÃO PRIMÁRIA DE ESGOTO.
	TUBULAÇÃO SECUNDÁRIA DE ESGOTO.
	TUBULAÇÃO DE ÁGUA PLUVIAL.
	TUBULAÇÃO DE VENTILAÇÃO.
	CAIXA DE PASSAGEM DE ESGOTO
	CAIXA DE AREIA P/ ÁGUAS PLUVIAIS
	CAIXA DE INSPEÇÃO
	CAIXA SIFONADA
	RALO SECO
	CAIXA DE GORDURA
	MICTÓRIO
	TANQUE
	FILTRO DE ÁGUA POTÁVEL
	VASO SANITÁRIO
	LAVATÓRIO
	PIA
	TUBULAÇÃO QUE DESCE.
	TUBULAÇÃO QUE SOBE.
	ESPECIFICAÇÃO DA TUBULAÇÃO DE QUEDA DE ESGOTO, EM PVC, E SEU DIÂMETRO.
	ESPECIFICAÇÃO DA TUBULAÇÃO DE VENTILAÇÃO DE ESGOTO, EM PVC, E SEU DIÂMETRO.
	ESPECIFICAÇÃO DA TUBULAÇÃO DE ÁGUAS PLUVIAIS, EM PVC, E SEU DIÂMETRO.
	VÁLVULA DE RETENÇÃO HORIZONTAL

NOTAS:

- 01- TODA TUBULAÇÃO DE ESGOTO DEVERÁ SER EM PVC RÍGIDO.
02- INCLINAÇÃO DA TUBULAÇÃO PRIMÁRIA DE ESGOTO, QUANDO NÃO COTADA, DEVERÁ SER DE 2% NO MÍNIMO.
03- OS TUBOS DE PVC RÍGIDO PARA ESGOTO, QUANDO SUBTERRÂNEOS, DEVERÃO SER REVESTIDOS COM UMA CAMADA DE CONCRETO PARA MELHOR PROTEGÊ-LOS CONTRA ESFORÇOS MECÂNICOS.
04- DIÂMETRO DAS TUBULAÇÕES EM mm.
05- INCLINAÇÃO DA TUBULAÇÃO DA ÁGUAS PLUVIAIS, QUANDO NÃO COTADA, DEVERÁ SER DE 1%, NO MÍNIMO.
06- TODO DRENO DE ÁGUAS PLUVIAIS, DEVERÁ SER PARA LOCAL QUE NÃO POSSA PROVOCAR EROÇÃO NO TERRENO.
07- TODO DRENO DE ÁGUAS PLUVIAIS DEVERÁ OBEDECEER A INCLINAÇÃO DO TERRENO.

Nº:	DATA:	RESPONSÁVEL:	DESCRIÇÃO DA REVISÃO:
FASE: PROJETO HIDROSANITÁRIO			
PAVILHÃO DE SALAS DE AULA		CAMPUS JANAÚBA	
MUNICÍPIO DE JANAÚBA - MG			
PROPRIETÁRIO:	UNIVERSIDADE FEDERAL DOS VALES DO JEQUITINHONHA E MUCURI	CNPJ	16.888.315/0001-57
TÍTULO: PROJETO SANITÁRIO			
PLANTA DO PAVTO TÉRREO - PARTE 01, SIMBOLOGIA E NOTAS			
AUTOR: PROJETO ARQUITETÔNICO / RT:			
MACEDO SIQUEIRA PROJETOS & ENGENHARIA LTDA-ME CNPJ: 09.568.686/0001-57 RT: ENG. CIVIL: ANTONIO AUGUSTO DE MACEDO - CREA: 81.746/DWG RUA: MARCAREDA CORTONA Nº799, CANANÁ, SETE LAGOS/MG FONES: (31) 3771-0554 / 9997-3184			
VERSÃO: 1		DATA: 12.08.2011	AUTOCAD: JUISEPE GÁSPARI
ARQUIVO: PAVILHÃO DE AULAS\PA2-PTB-1210(2 PAVTOS) - HID		FOLHA: 07/12	