


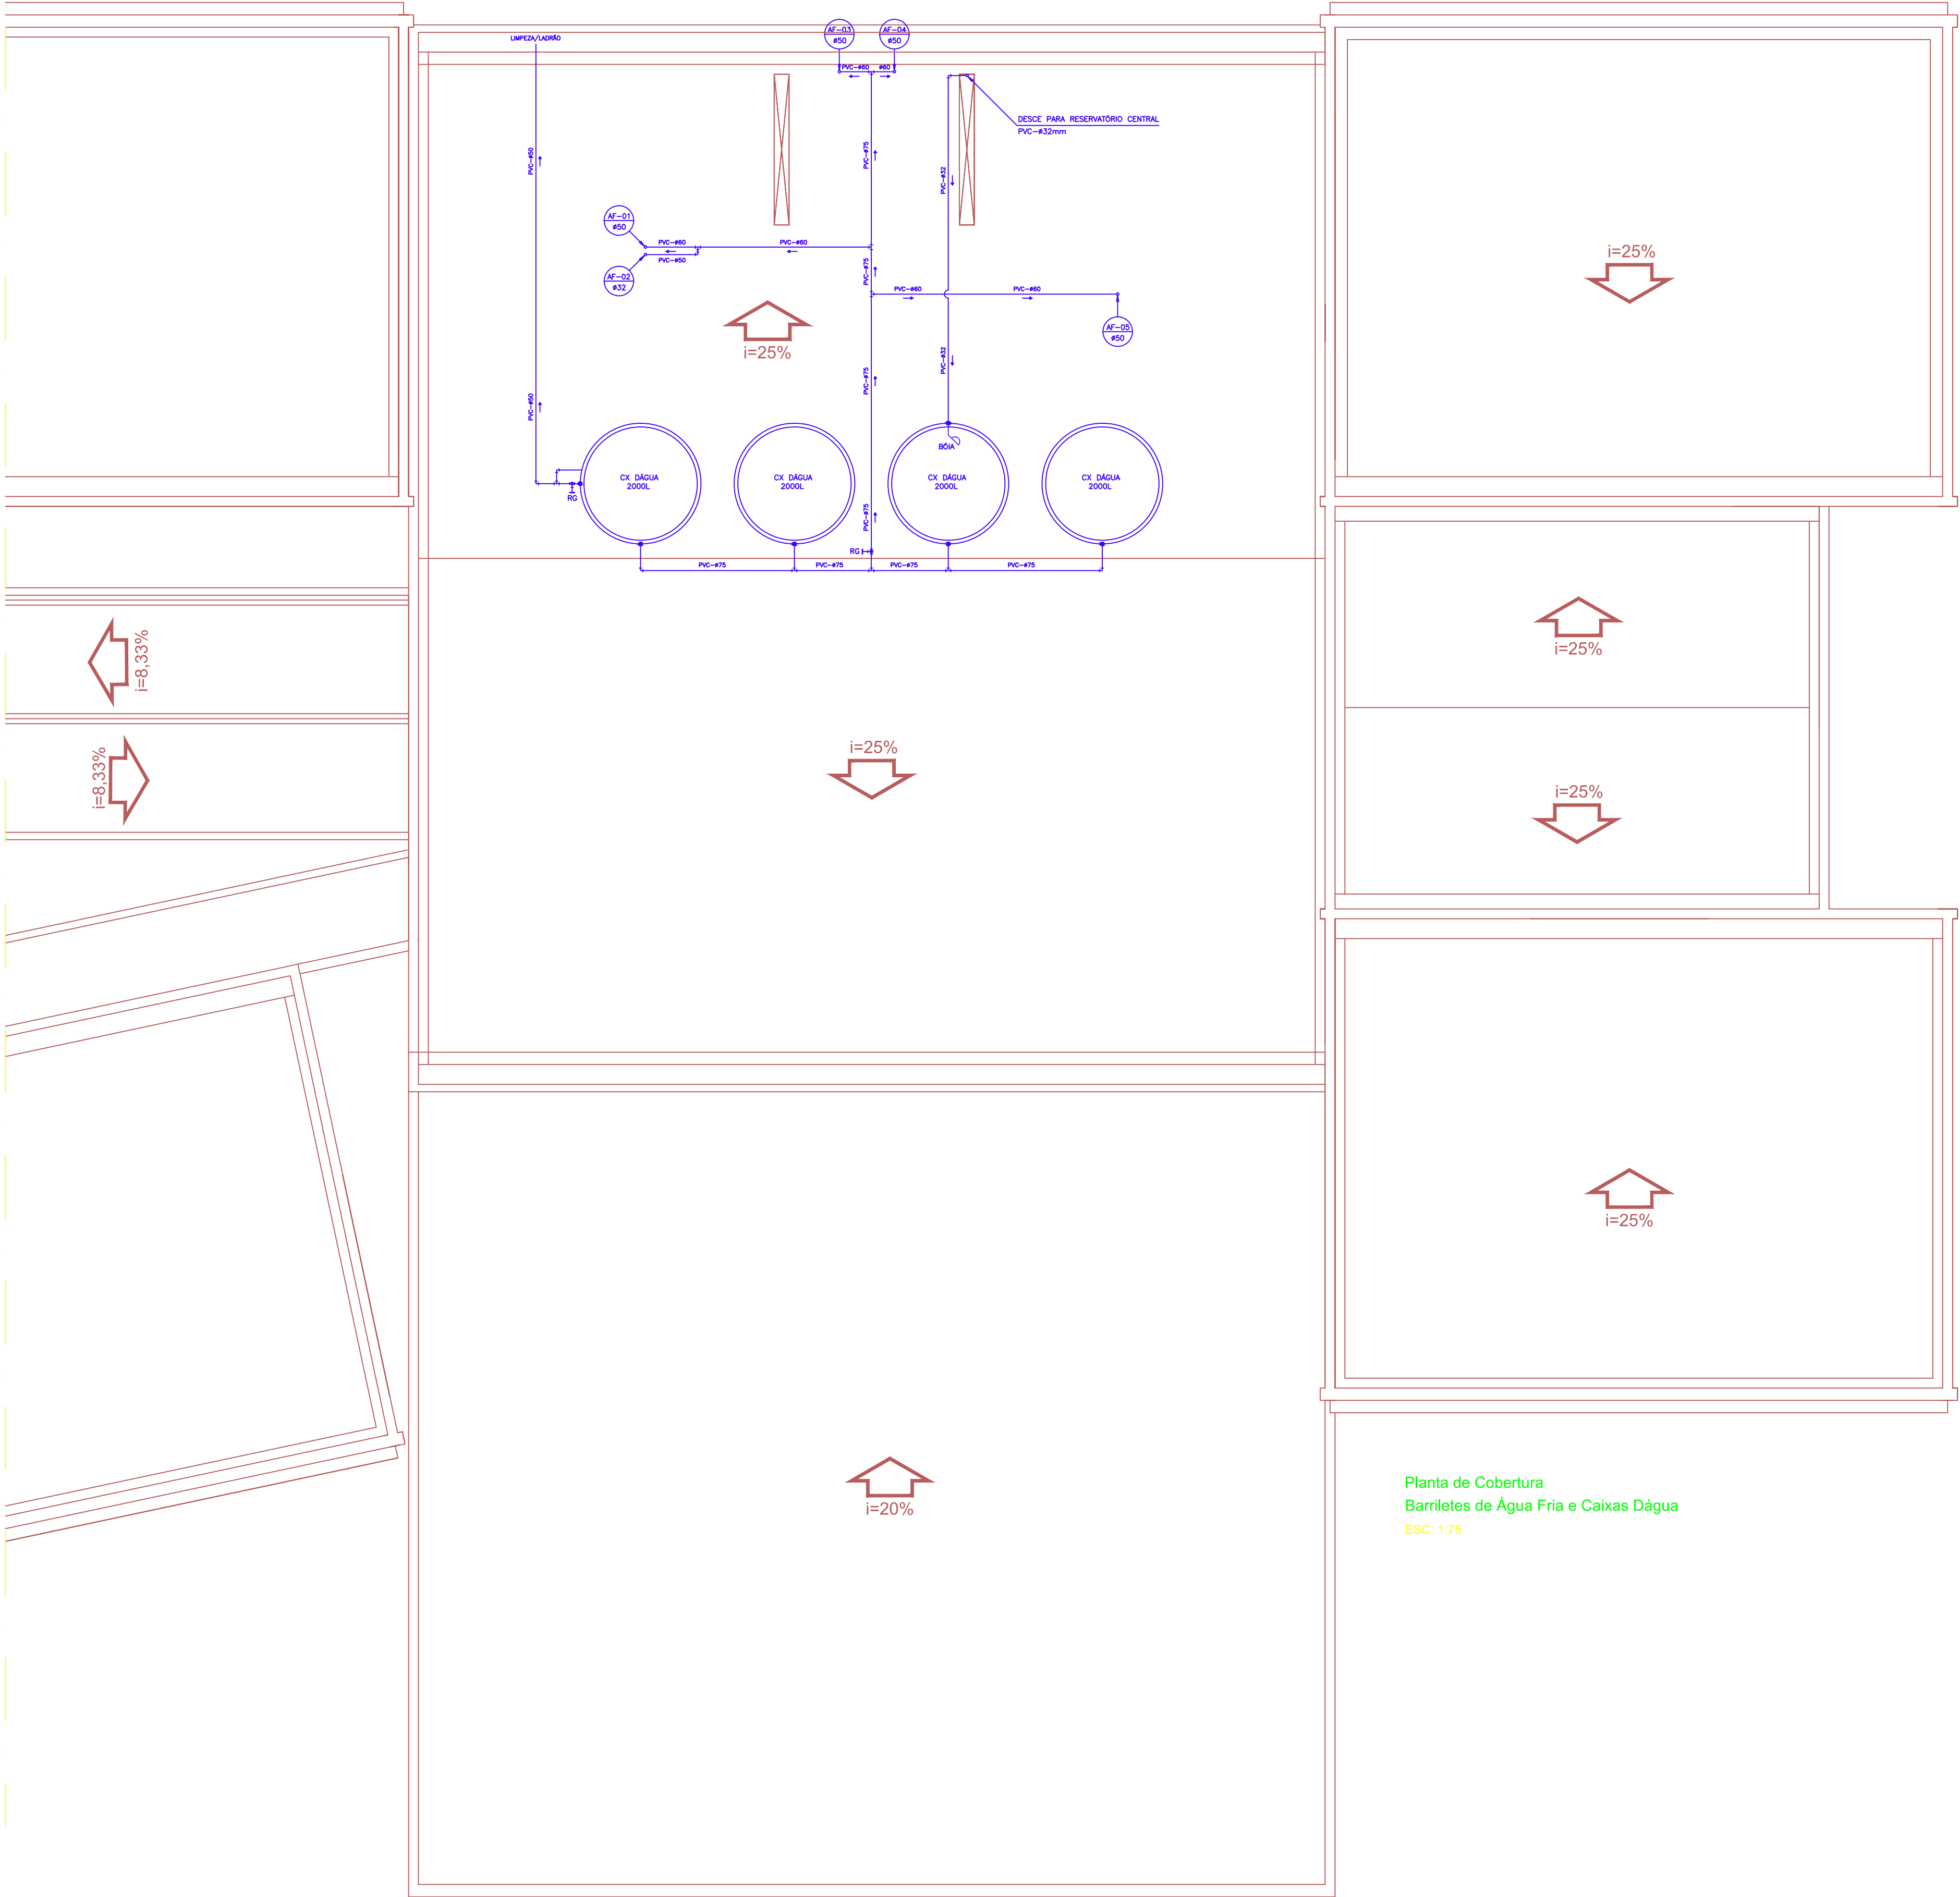


Planta de Cobertura
Barriletes de Água Fria e Caixas D'água
ESC: 1:75

SIMBOLOGIA DO PROJETO HIDRÁULICO	
	TUBULAÇÃO DE ÁGUA FRIA, EM PVC
	RG REGISTRO DE GAVETA.
	RP REGISTRO DE PRESSÃO.
	TB TORNEIRA BÓIA.
	HIDRÔMETRO.
	T TORNEIRA.
	VS VASO SANITÁRIO.
	BD BIDE.
	CH CHUVEIRO.
	LV LAVATÓRIO.
	DH DUCHA HIGIÊNICA.
	P PIA.
	TQ TANQUE.
	TUBULAÇÃO QUE DESCE.
	TUBULAÇÃO QUE SOBE.
	ESPECIFICAÇÃO DA TUBULAÇÃO DE ÁGUA FRIA EM PVC, E SEU DIÂMETRO.
	ESPECIFICAÇÃO DA TUBULAÇÃO DE ÁGUA QUENTE EM COBRE, E SEU DIÂMETRO.

NOTAS:

- 01- TODA TUBULAÇÃO DE ÁGUA FRIA, DEVERÁ SER EM PVC RÍGIDO SOLDÁVEL, PARA 7,5 Kgf/cm.
- 02- TODAS AS CONEXÕES PARA TUBULAÇÃO DE ÁGUA FRIA DEVERÃO SER EM PVC SOLDÁVEL.
- 03- A ALIMENTAÇÃO DE ÁGUA VEM DO RESERVATÓRIO CENTRAL DO CAMPUS. ESSA ALIMENTAÇÃO DEVE SER CONTÍNUA, AS CAIXAS D'ÁGUA CONSTANTES NA EDIFICAÇÃO SÃO APENAS UMA RESERVA EM CASO DE INTERRUPÇÃO MOMENTÂNEA.

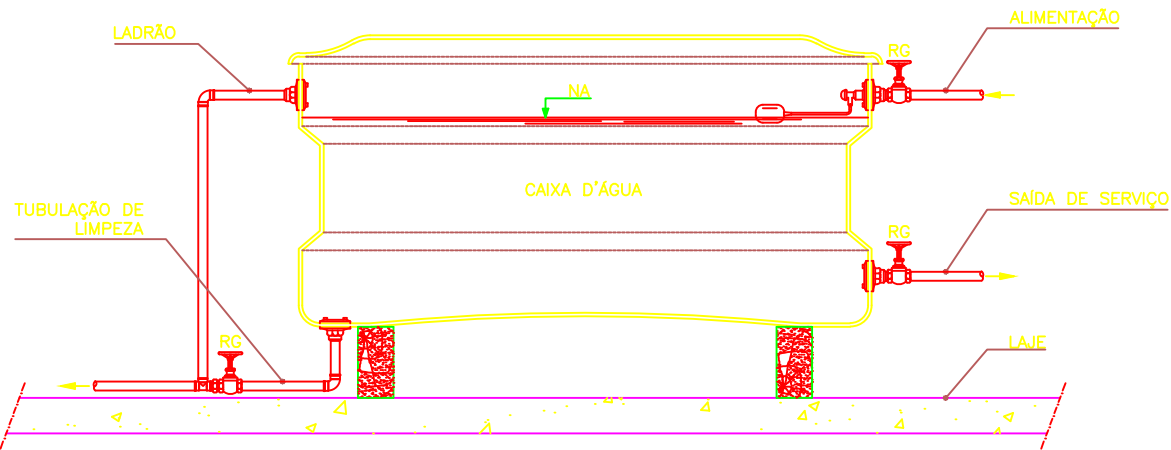

Detalhe: Vista lateral da caixa d'água
ESC: 1:20

Nº	DATA	RESPONSÁVEL	DESCRIÇÃO DA REVISÃO
FASE:			
PROJETO HIDROSANITÁRIO			
PAVILHÃO DE SALAS DE AULA CAMPUS UNAI MUNICÍPIO DE UNAI - MG			
PROPRIETÁRIO:	UNIVERSIDADE FEDERAL DOS VALES DO JEQUITINHONHA E MUCURI	CNPJ	16.868.315/0001-57
TÍTULO			
PROJETO HIDRÁULICO PLANTA DE COBERTURA, DETALHE, SIMBOLOGIA E NOTAS			
AUTOR PROJETO ARQUITETÔNICO / RT:			
MACEDO SIQUEIRA PROJETOS & ENGENHARIA LTDA-ME CNPJ: 09.568.866/0001-57 RT: ENG. CIVIL ANTONIO AUGUSTO DE MACEDO - CREA: 81.746/DWG RUA MARGARIDA CORTONA Nº799, CANAAN, SETE LAGOAS/MG FONES: (31) 3771-0554 / 9997-3184  .MACEDO Projetos e Engenharia www.amacedoengenharia.com.br Fones: (31) 3771-0554 / 9997-3184			
VERSÃO:	DATA:	AUTOCAD:	FOLHA:
VERSÃO 1	12.08.2011	JUISEPE GÁSPARI	04/12
ARQUIVO: PAVILHÃO DE AULAS\PA2-PTB-1 2 1 O(2 PAVTOS) - HID			