
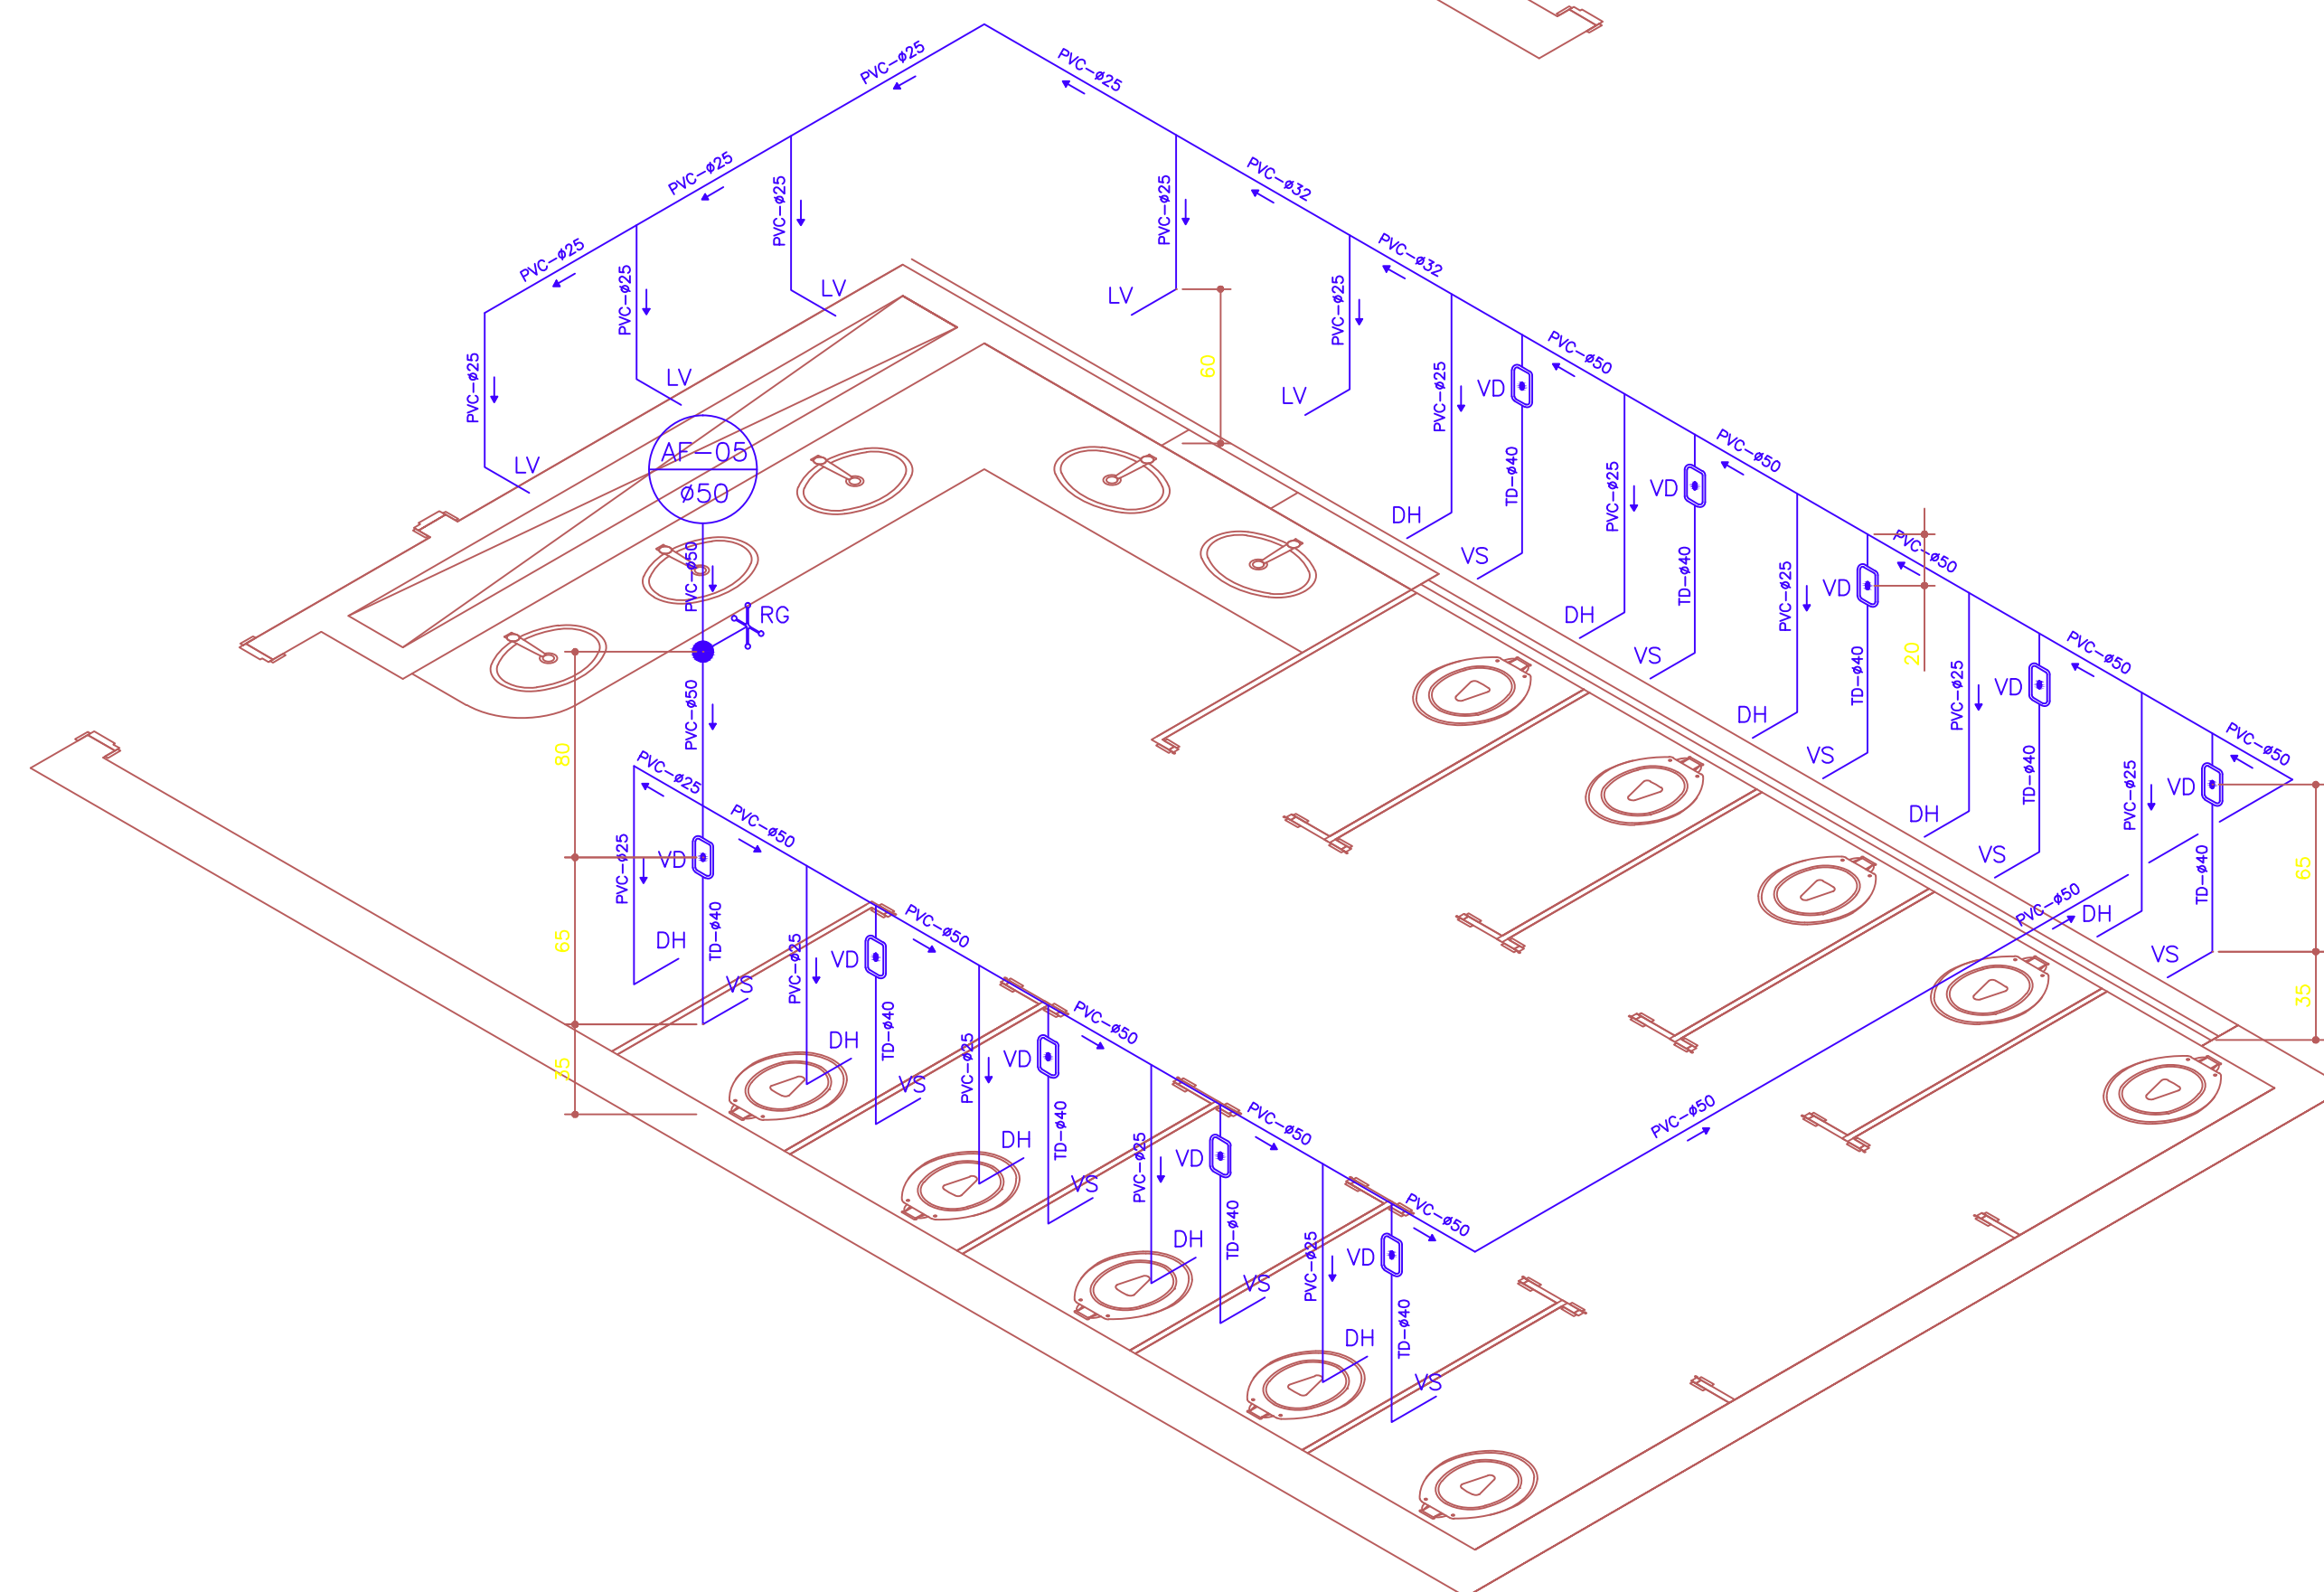
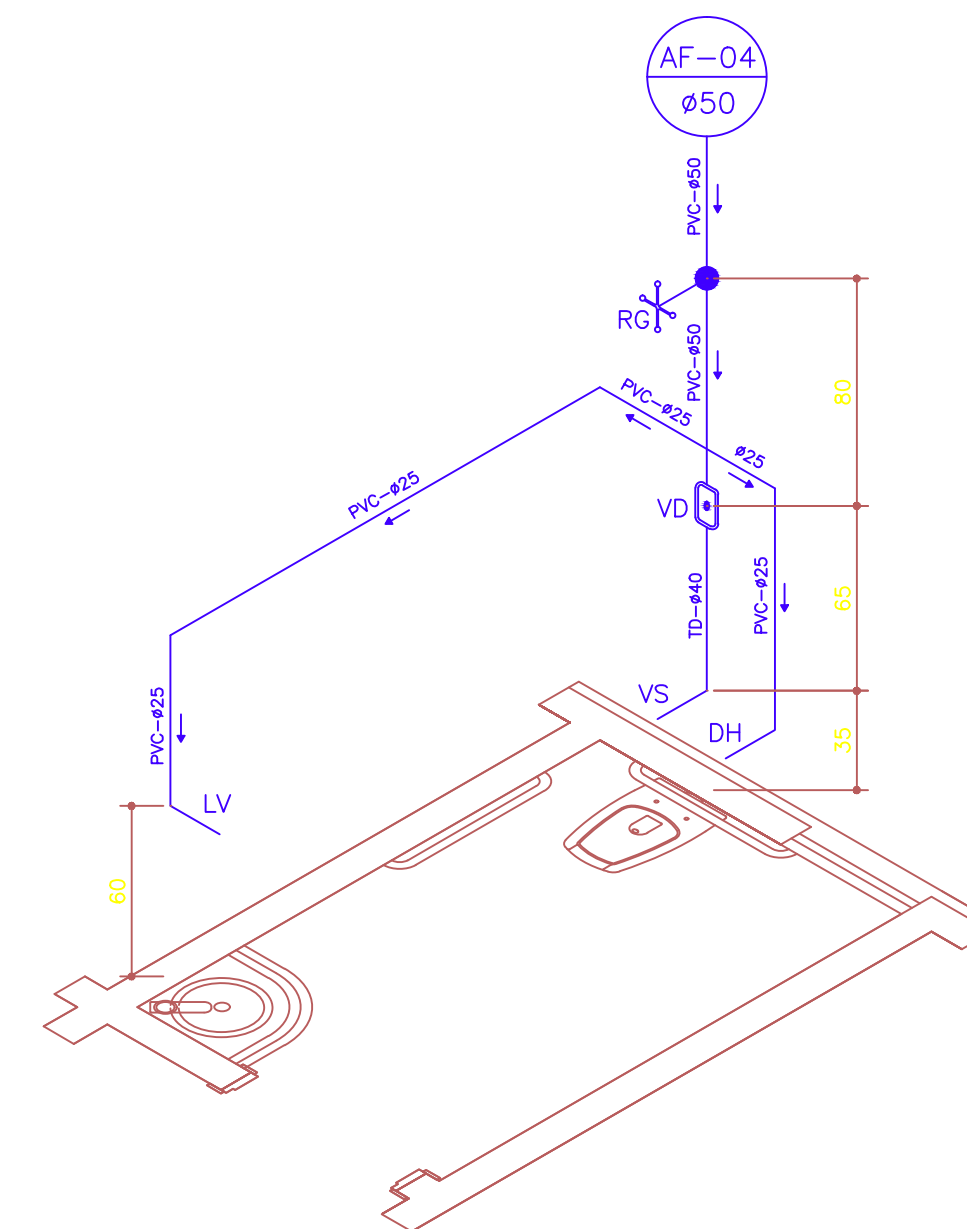
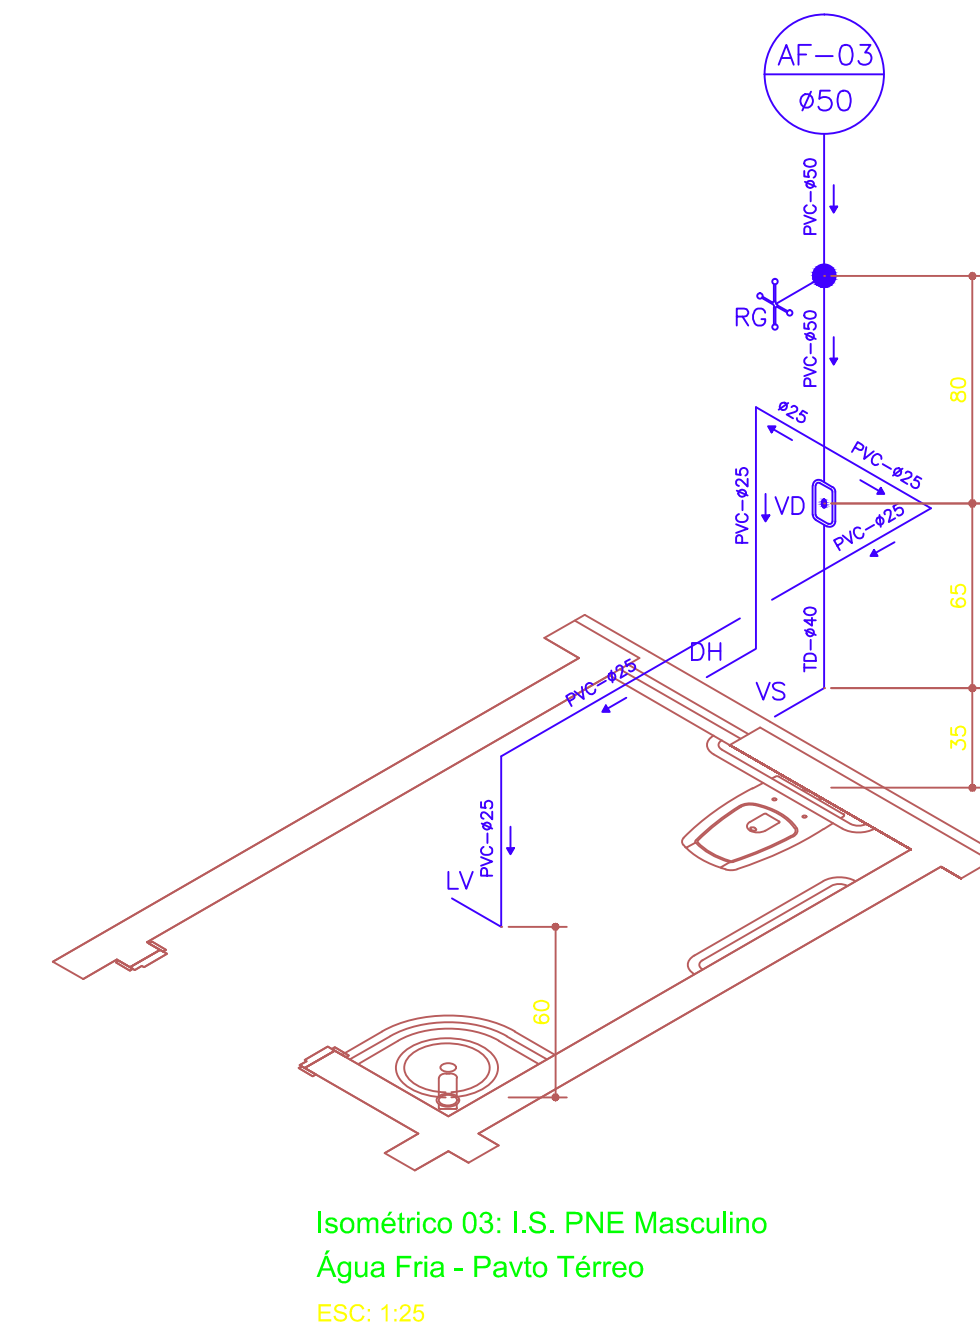
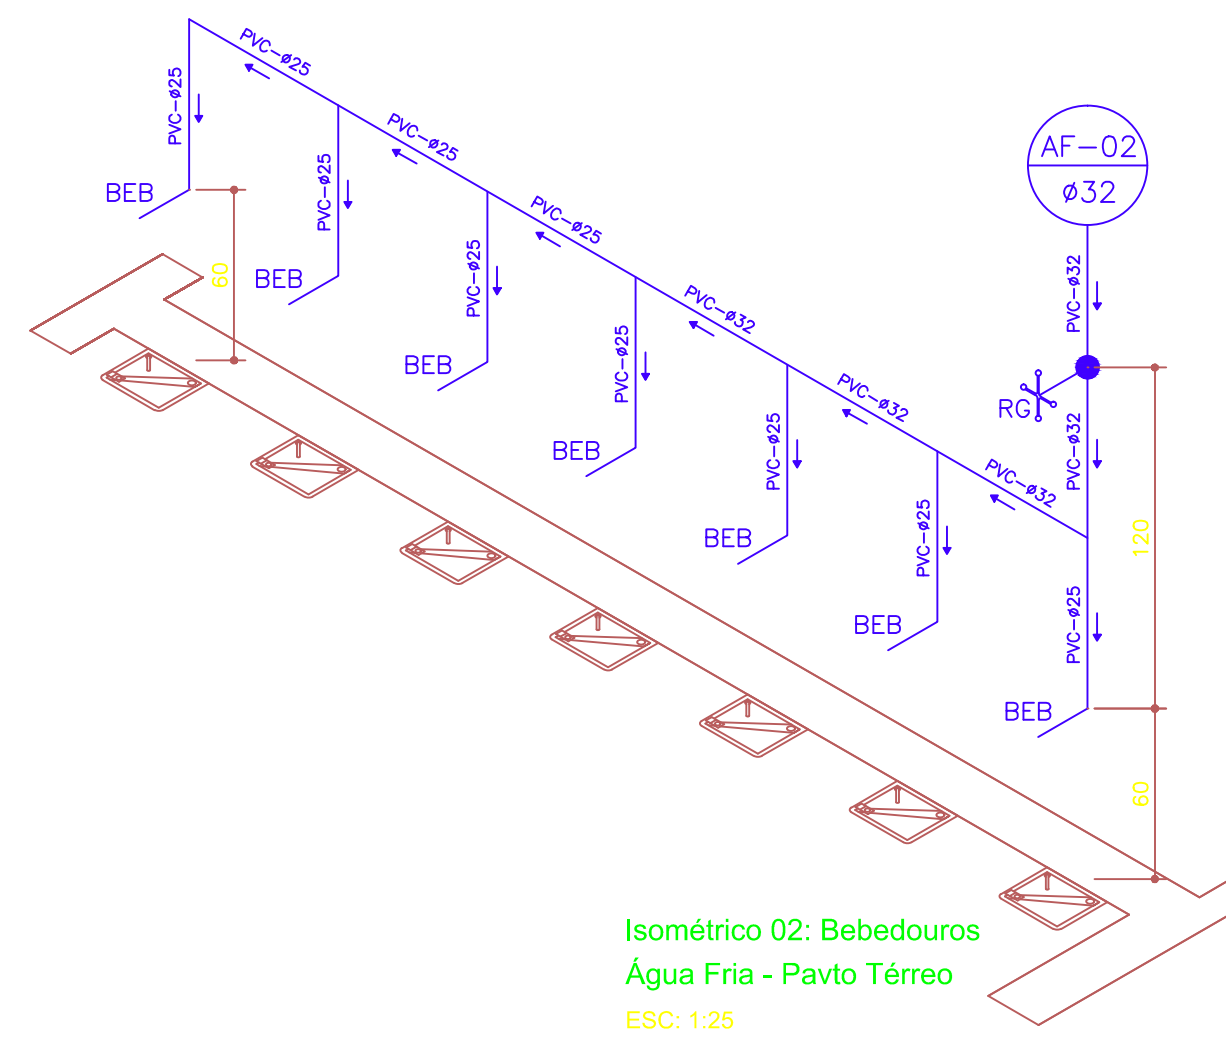


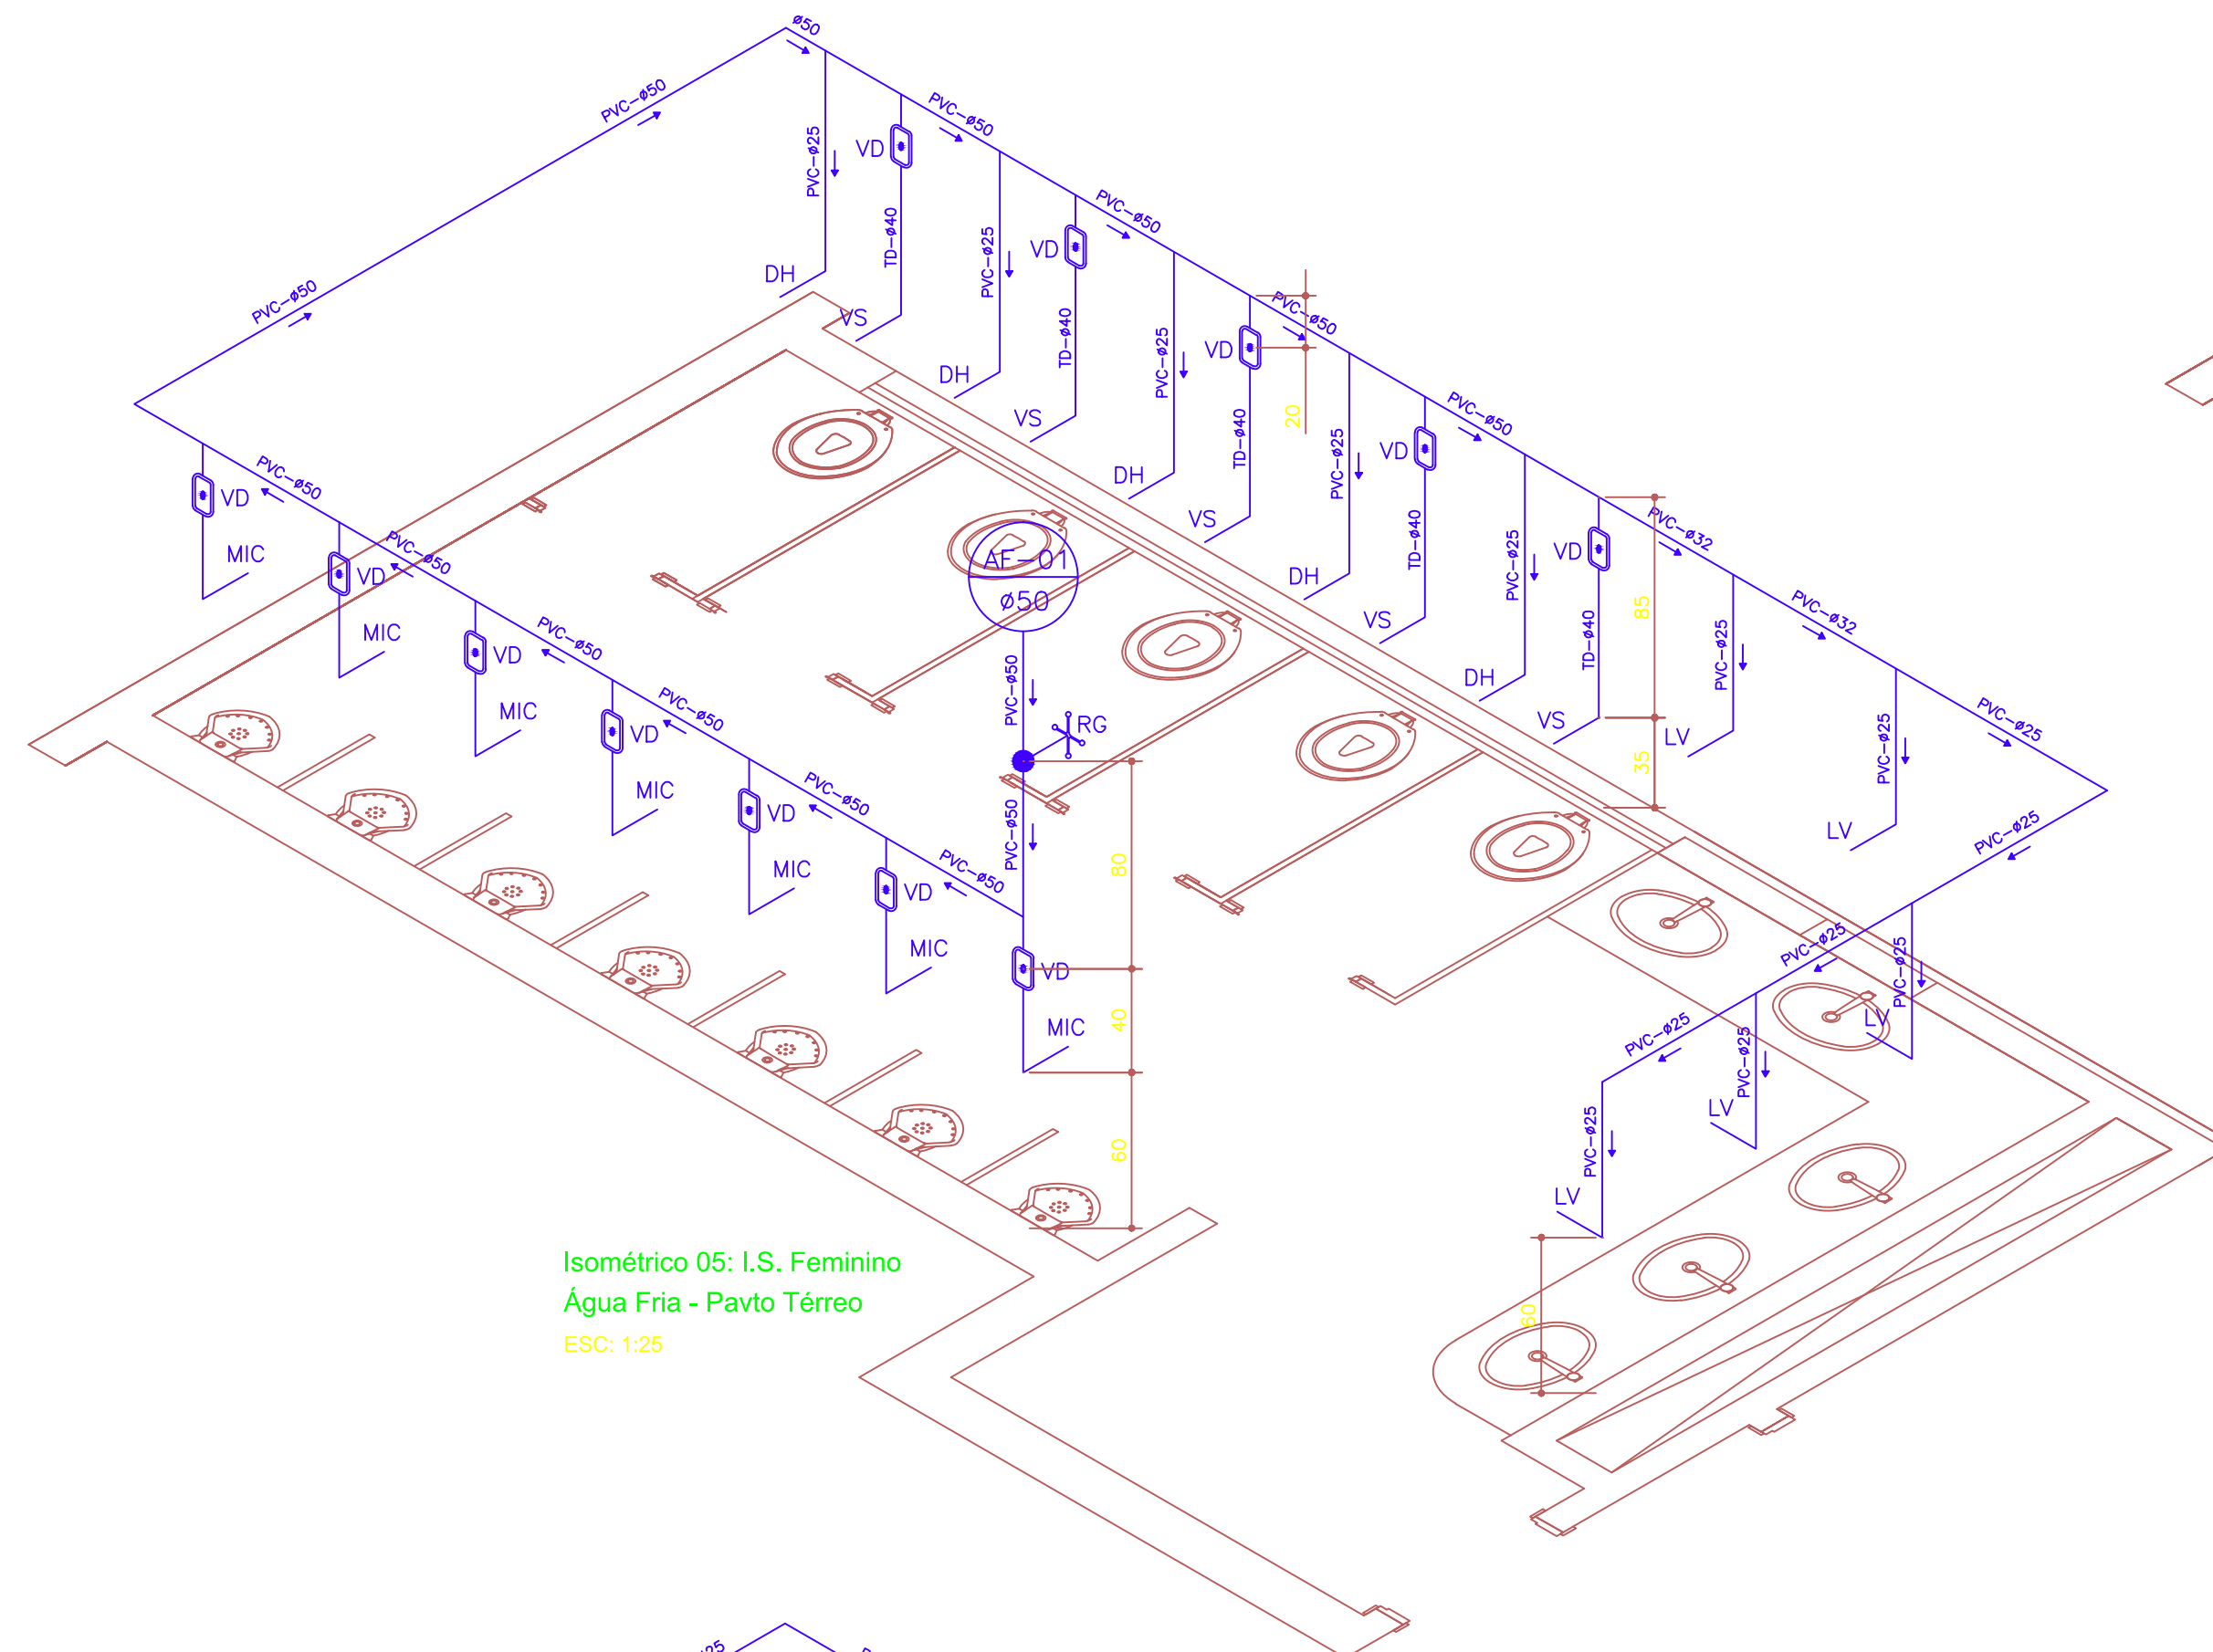

Nº	DATA	RESPONSÁVEL	DESCRIÇÃO DA REVISÃO:								
FASE:											
PROJETO HIDROSANITÁRIO											
PAVILHÃO DE SALAS DE AULA											
CAMPUS UNAÍ											
MUNICÍPIO DE UNAÍ - MG											
PROPRIETÁRIO: UNIVERSIDADE FEDERAL DOS VALES DO JEQUITINHONHA E MUCURI						CNPJ: 16.888.315/0001-57					
TÍTULO											
PROJETO HIDRÁULICO											
DETALHES ISOMÉTRICOS											
AUTOR: PROJETO ARQUITETURA LTDA											
MACEDO SIQUEIRA PROJETOS & ENGENHARIA LTDA-ME CNPJ: 08.566.686/0001-57 RT: ENG. CLOVEO ANTONIO AUGUSTO DE MACEDO – CREA: 81.745/DWG RUA MARGARIDA CORTONA Nº799, CANAIM, SETE LAGOS/MG FONES: (31) 3791-5554 / 9997-3184  A.MACEDO Projetos e Engenharia www.amacedoengenharia.com.br Fones: (31) 3771-0094 / 9997-5184											
VERSÃO:	DATA:	AUTOCAD:	FOLHA:								
VERSÃO I	12.08.2011	JUOSEPE GÁSPARI									
ARQUIVO: PAVILHÃO DE AULAS\PA2-PTB-12I(2 PAVTOS) - HD											

05/12