


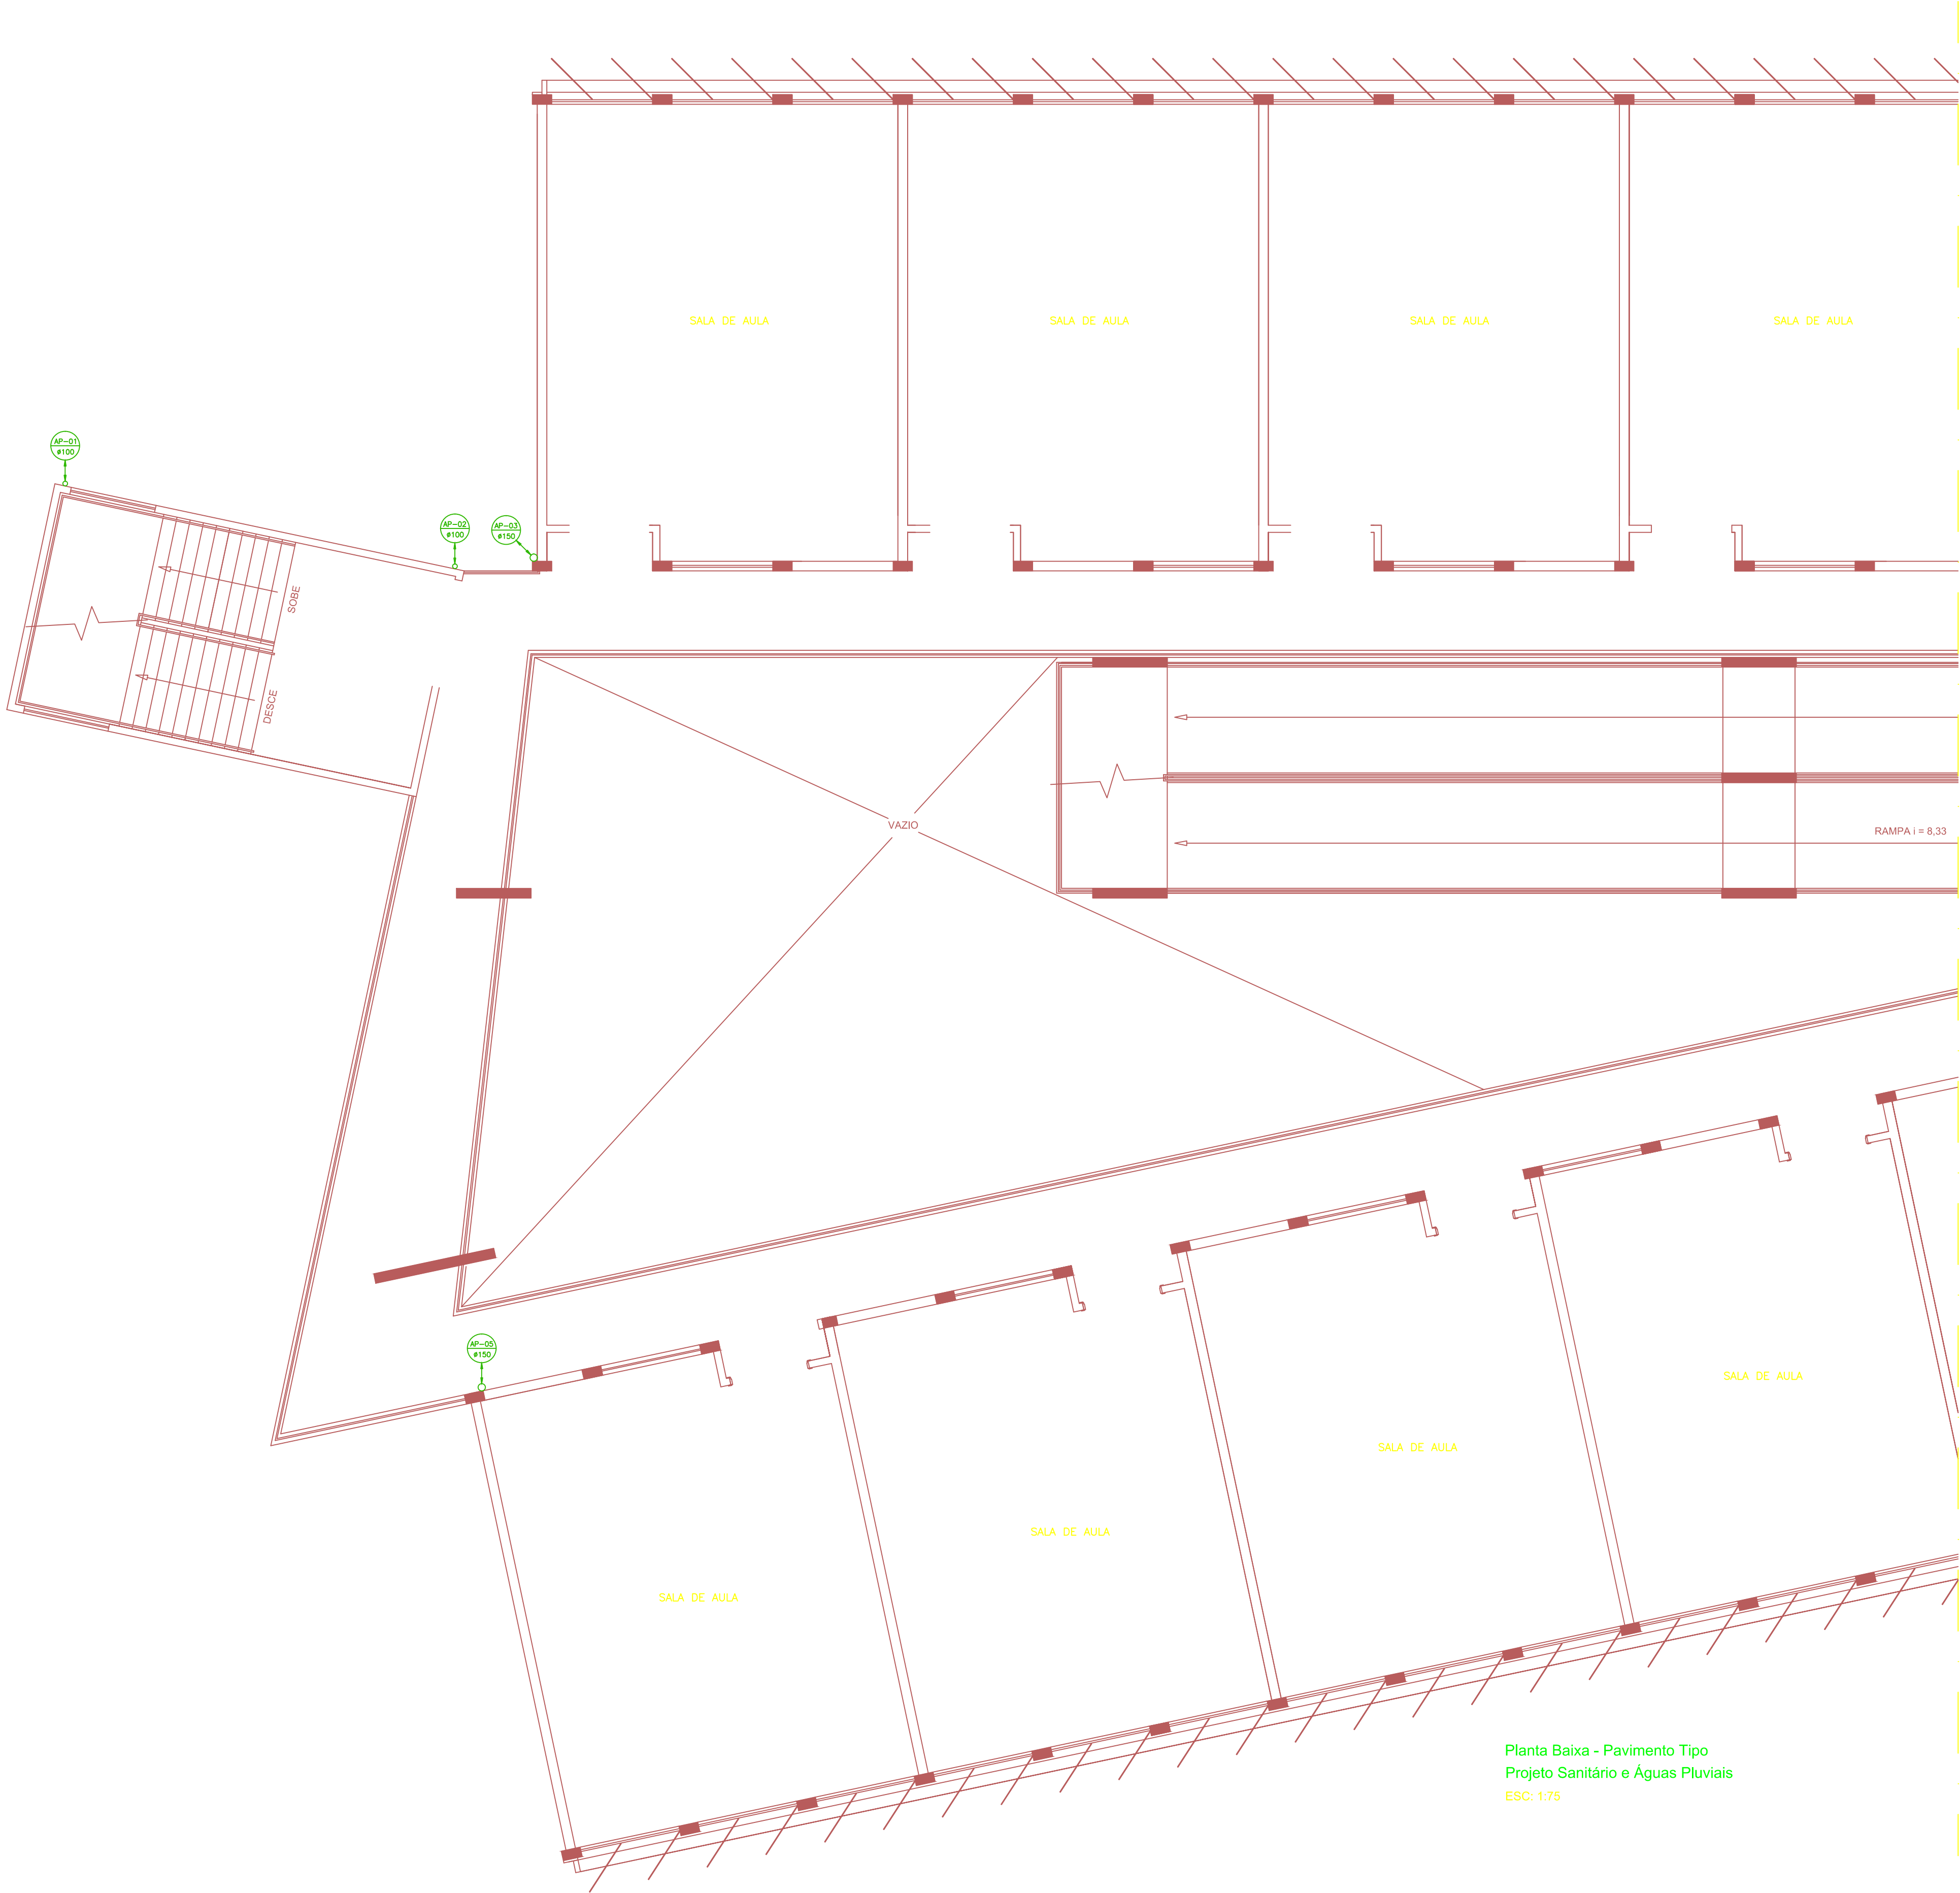

Planta Baixa - Pavimento Tipo
Projeto Sanitário e Águas Pluviais
ESC: 1:75

SIMBOLOGIA DO PROJETO SANITÁRIO E ÁGUAS PLUVIAIS	
	TUBULAÇÃO PRIMÁRIA DE ESGOTO.
	TUBULAÇÃO SECUNDÁRIA DE ESGOTO.
	TUBULAÇÃO DE ÁGUA PLUVIAL.
	TUBULAÇÃO DE VENTILAÇÃO.
	CAIXA DE PASSAGEM DE ESGOTO
	CAIXA DE AREIA P/ ÁGUAS PLUVIAIS
	CAIXA DE INSPEÇÃO
	CAIXA SIFONADA
	RALO SECO
	CAIXA DE GORDURA
	MICTÓRIO
	TANQUE
	FILTRO DE ÁGUA POTÁVEL
	VASO SANITÁRIO
	LAVATÓRIO
	PIA
	TUBULAÇÃO QUE DESCE.
	TUBULAÇÃO QUE SOBE.
	ESPECIFICAÇÃO DA TUBULAÇÃO DE QUEDA DE ESGOTO, EM PVC, E SEU DIÂMETRO.
	ESPECIFICAÇÃO DA TUBULAÇÃO DE VENTILAÇÃO DE ESGOTO, EM PVC, E SEU DIÂMETRO.
	ESPECIFICAÇÃO DA TUBULAÇÃO DE ÁGUAS PLUVIAIS, EM PVC, E SEU DIÂMETRO.
	VÁLVULA DE RETENÇÃO HORIZONTAL

NOTAS:

- 01- TODA TUBULAÇÃO DE ESGOTO DEVERÁ SER EM PVC RÍGIDO.
02- INCLINAÇÃO DA TUBULAÇÃO PRIMÁRIA DE ESGOTO, QUANDO NÃO COTADA, DEVERÁ SER DE 2% NO MÍNIMO.
03- OS TUBOS DE PVC RÍGIDO PARA ESGOTO, QUANDO SUBTERRÂNEOS, DEVERÃO SER REVESTIDOS COM UMA CAMADA DE CONCRETO PARA MELHOR PROTEGÊ-LOS CONTRA ESFORÇOS MECÂNICOS.
04- DIÂMETRO DAS TUBULAÇÕES EM mm.
05- INCLINAÇÃO DA TUBULAÇÃO DA ÁGUAS PLUVIAIS, QUANDO NÃO COTADA, DEVERÁ SER DE 1%, NO MÍNIMO.
06- TODO DRENO DE ÁGUAS PLUVIAIS, DEVERÁ SER PARA LOCAL QUE NÃO POSSA PROVOCAR EROÇÃO NO TERRENO.
07- TODO DRENO DE ÁGUAS PLUVIAIS DEVERÁ OBEDECER A INCLINAÇÃO DO TERRENO.

Nº	DATA	RESPONSÁVEL	DESCRIÇÃO DA REVISÃO			
FASE: PROJETO HIDROSANITÁRIO						
PAVILHÃO DE SALAS DE AULA						
CAMPUS UNAI						
MUNICÍPIO DE UNAI - MG						
PROPRIETÁRIO:	UNIVERSIDADE FEDERAL DOS VALES DO JEQUITINHONHA E MUCURI	CNPJ	16.868.315/0001-57			
TÍTULO	PROJETO SANITÁRIO PLANTA DO PAVTO TIPO - PARTE 01, SIMBOLOGIA E NOTAS					
AUTOR PROJETO ARQUITETÔNICO / RT:						
MACEDO SIQUEIRA PROJETOS & ENGENHARIA LTDA-ME CNPJ: 06.568.866/0001-57 RT: ENG. CIVIL: ANTONIO AUGUSTO DE MACEDO - CREA: 81.746/DWG RUA MARGARIDA CORTONA Nº799, CANAAN, SETE LAGOAS/MG FONES: (31) 3771-0554 / 9997-3184						
VERSÃO: VERSÃO 1		DATA: 12.08.2011	AUTOCAD: JIUSEPE GÁSPARI			
ARQUIVO: PAVILHÃO DE AULAS\PA2-PTB-1 21 O(2 PAVTOS) - HID		FOLHA: 09/12				