


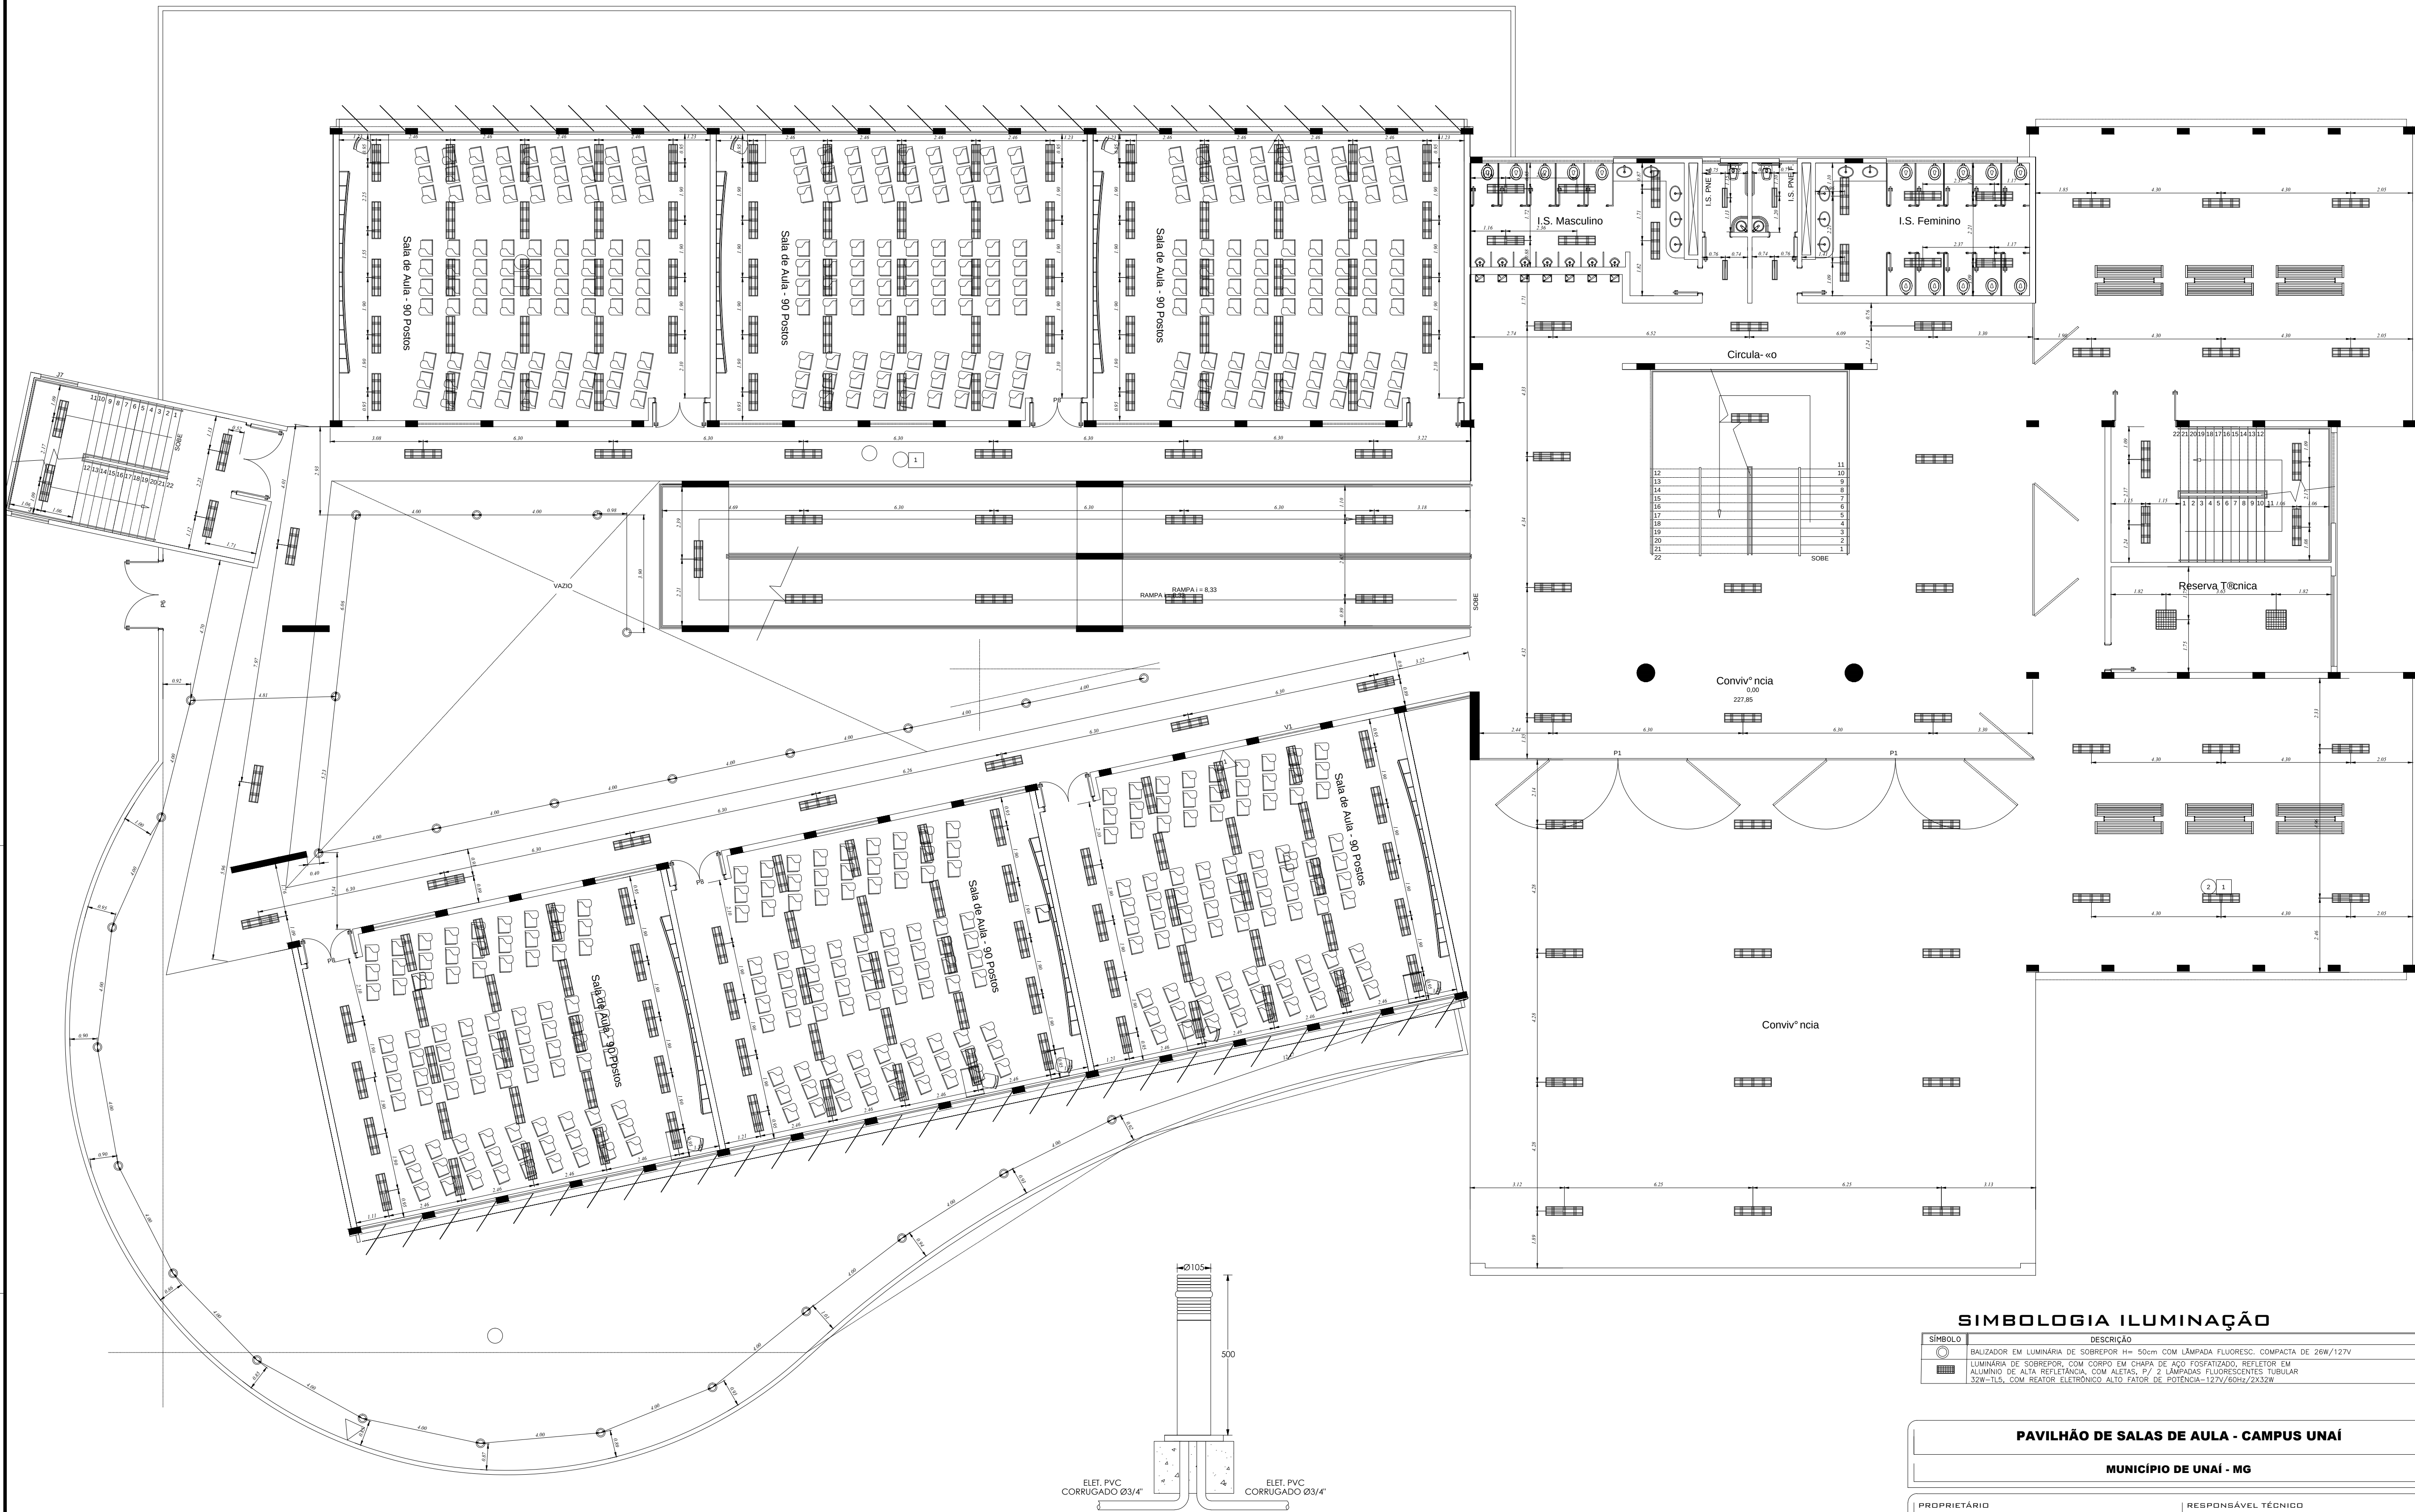

01 PONTOS ELÉTRICOS TÉRREO
ESC 1:100

02 DETALHE DO BALIZADOR
S/ ESCALA

SIMBOLOGIA ILUMINAÇÃO

SÍMBOLO	DESCRIÇÃO
	BALIZADOR EM LUMINÁRIA DE SOBREPOR 140x50cm COM LÂMPADA FLUORESC. COMPACTA DE 26W/12TV
	LUMINÁRIA DE SOBREPOR, COM CORPO EM CHAPA DE AÇO FOSFATIZADO, REFLETOR EM ALUMÍNIO DE ALTA REFLETÂNCIA, COM ALETAS, P/ 2 LÂMPADAS FLUORESCENTES TUBULAR 32W-T15, COM REATOR ELÉTRONICO, ALTO FATOR DE POTÊNCIA -127V/60Hz/2x32W

PAVILHÃO DE SALAS DE AULA - CAMPUS UNAÍ

MUNICÍPIO DE UNAÍ - MG

PROPRIETÁRIO UNIVERSIDADE FEDERAL DOS VALES DO JEQUITINHONHA E MUCURI CNPJ: 16.888.315/0001-57	RESPONSÁVEL TÉCNICO Eng Antonio Narloch Neto CREA-SC 026018-2 (ASSINATURA DO RESPONSÁVEL TÉCNICO)
PROJETO ELÉTRICO	DESENHO Carla Patrícia Padilha
REFERÊNCIAS DISTRIBUIÇÃO DAS LUMINÁRIAS PVTO TÉRREO, DETALHES E SIMBOLOGIA	PROJETO Nº 035-11 DATA 22/07/2011 FOLHA EL-05 ESCALA INDICADA Nº DE FOLHAS 11