


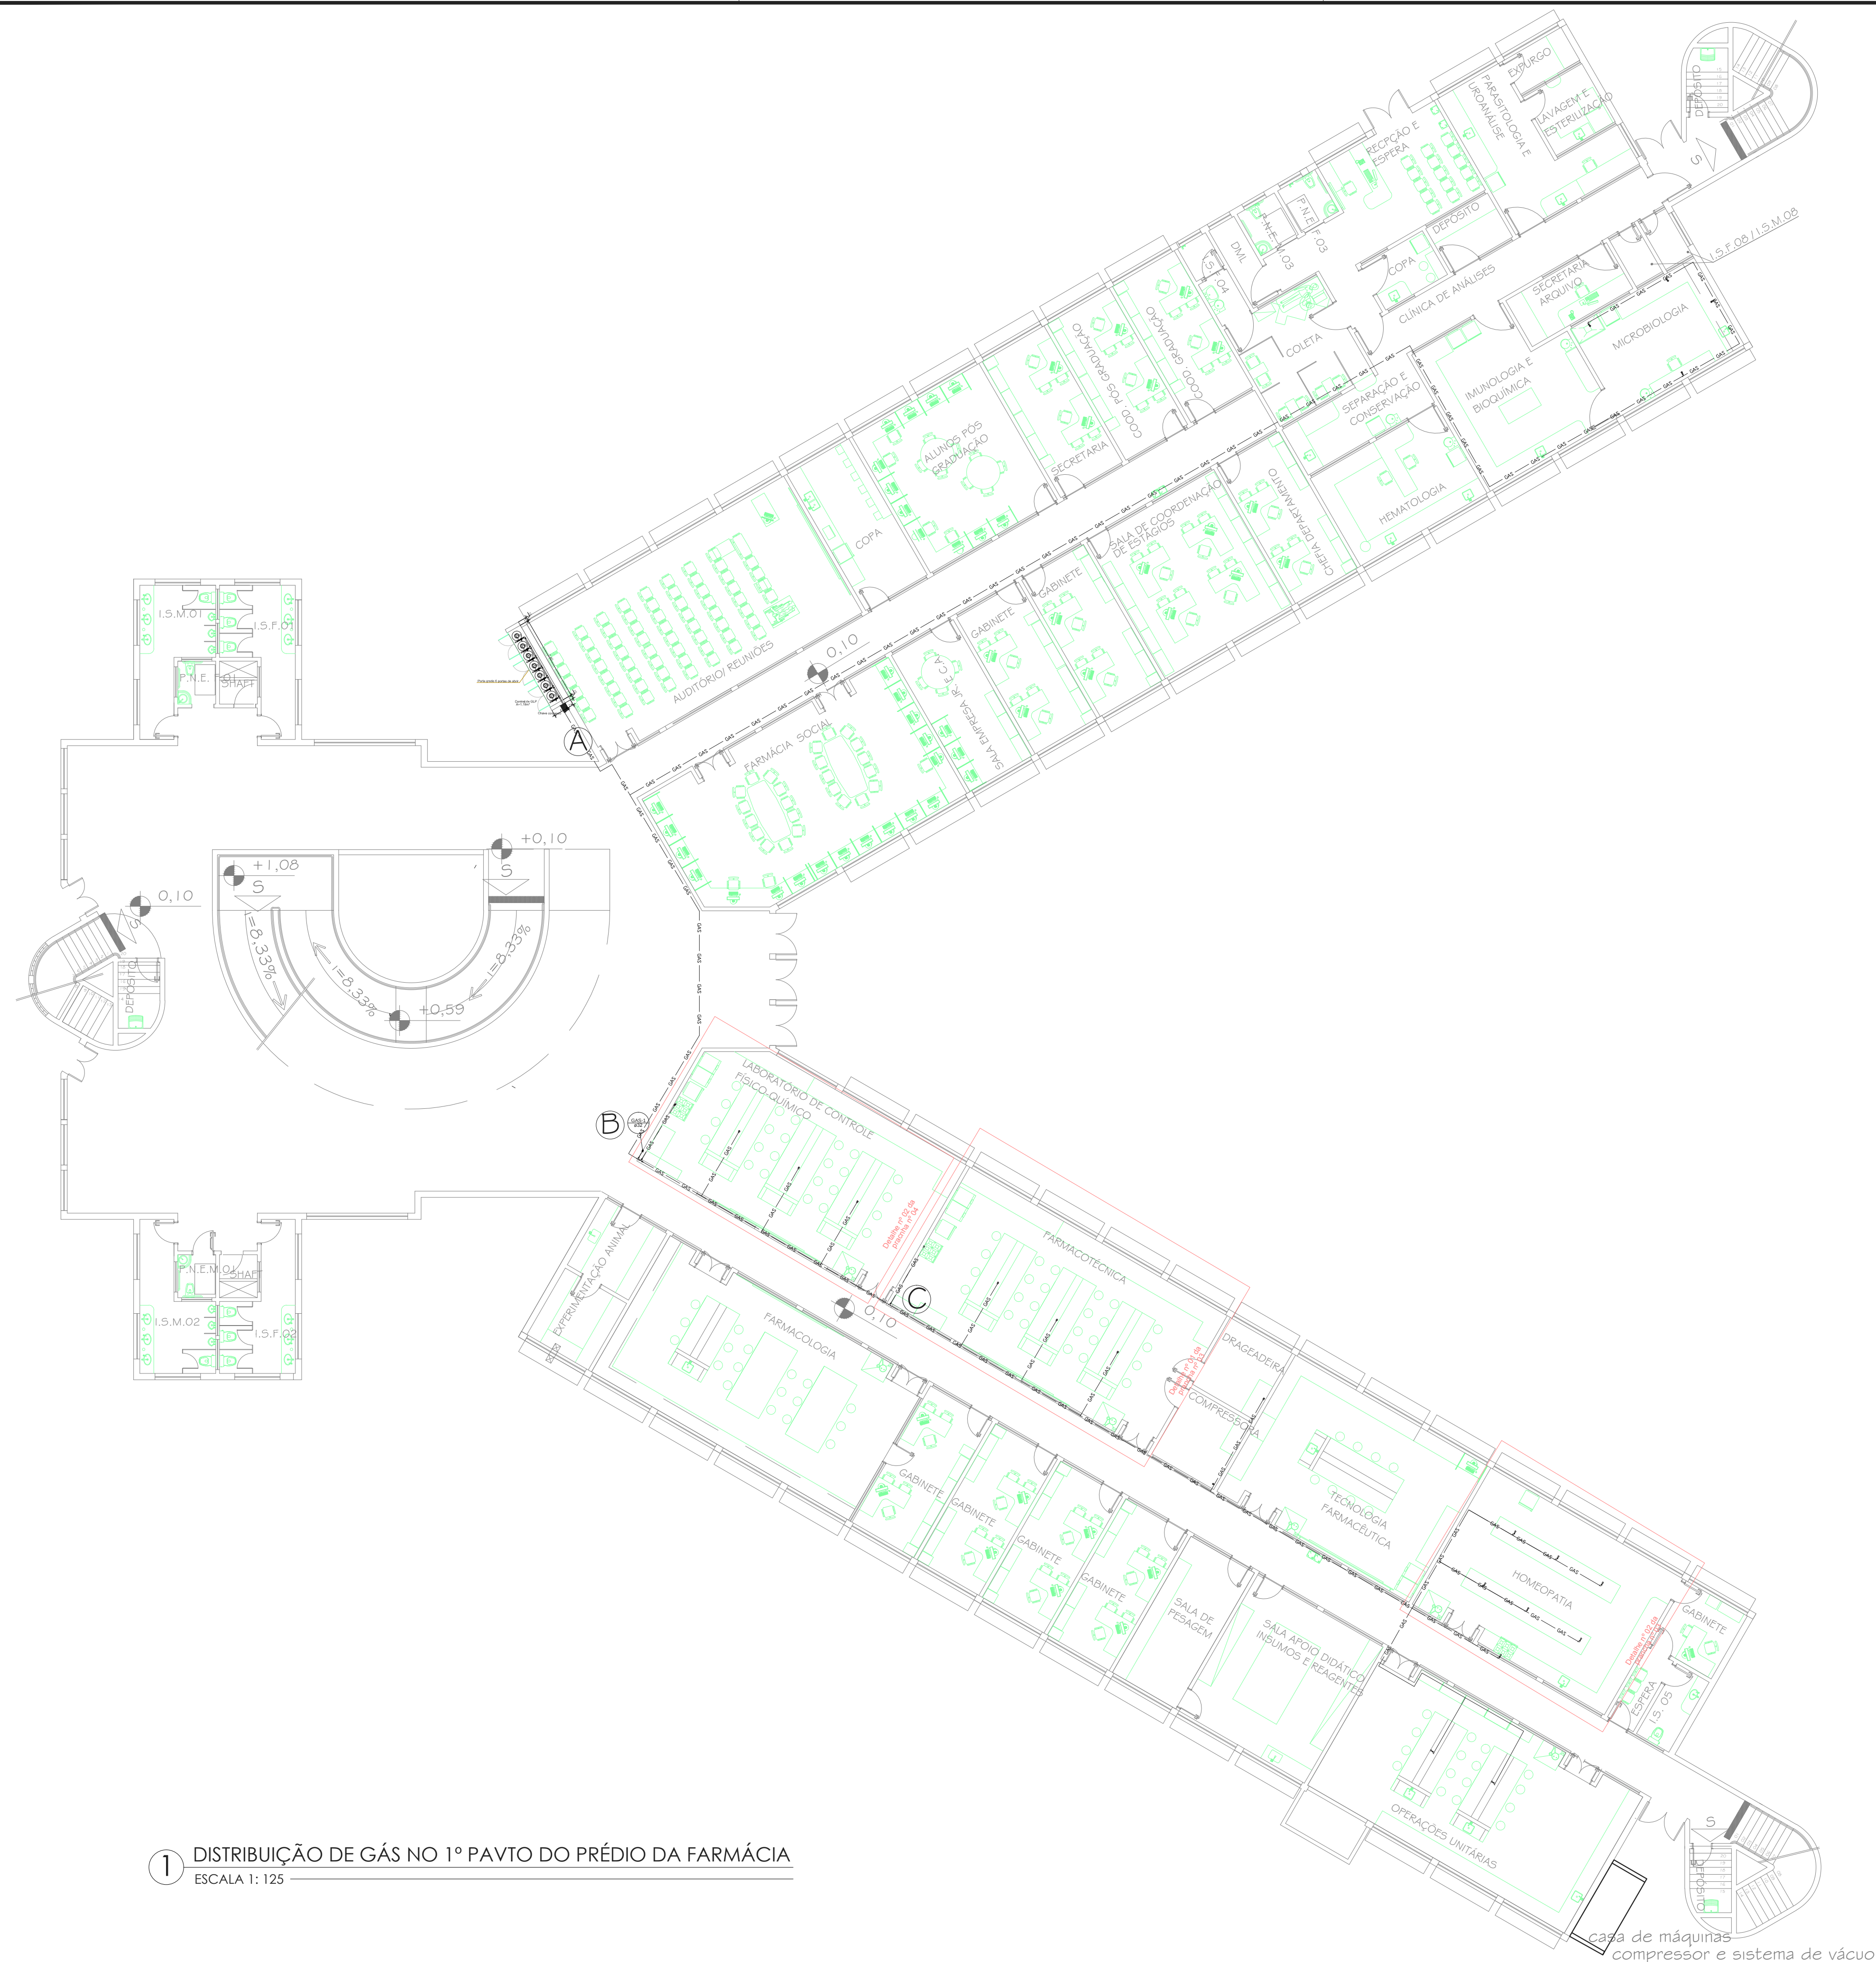

1 DISTRIBUIÇÃO DE GÁS NO 1º PAVTO DO PRÉDIO DA FARMÁCIA
ESCALA 1: 125

AI-841 x 594mm

FARMÁCIA - CAMPUS DIAMANTINA			
RODOVIA MG 367, KM 583, Nº 5000 - ALTO DA JACUBA - DIAMANTINA/MG			
PROPRIETÁRIO UNIVERSIDADE FEDERAL DOS VALES DO JEQUITINHONHA E MUCURI CNPJ: 16.888.315/0001-57		RESPONSÁVEL TÉCNICO Eng Wilson Ferreira CREA-SC 55.598-9 (ASSINATURA DO RESPONSÁVEL TÉCNICO)	
PROJETO HIDRÁULICO PREVENTIVO		DESENHO EQUIPE IOCH ENGENHARIA	
REFERÊNCIAS DISTRIBUIÇÃO DE GÁS NO 1º PVTO DO BLOCO DA FARMÁCIA		PROJETO Nº 066-11	DATA 26/09/2011
ESCALA INDICADA		Nº DE FOLHAS 05	FOLHA IH-01
ioch engenharia simultânea Rua General Andrade Neves, 158 - América - Joinville - SC - CEP 89204-410 (0-47)3028-7770 - ioch@ioch.eng.br - www.ioch.eng.br			