


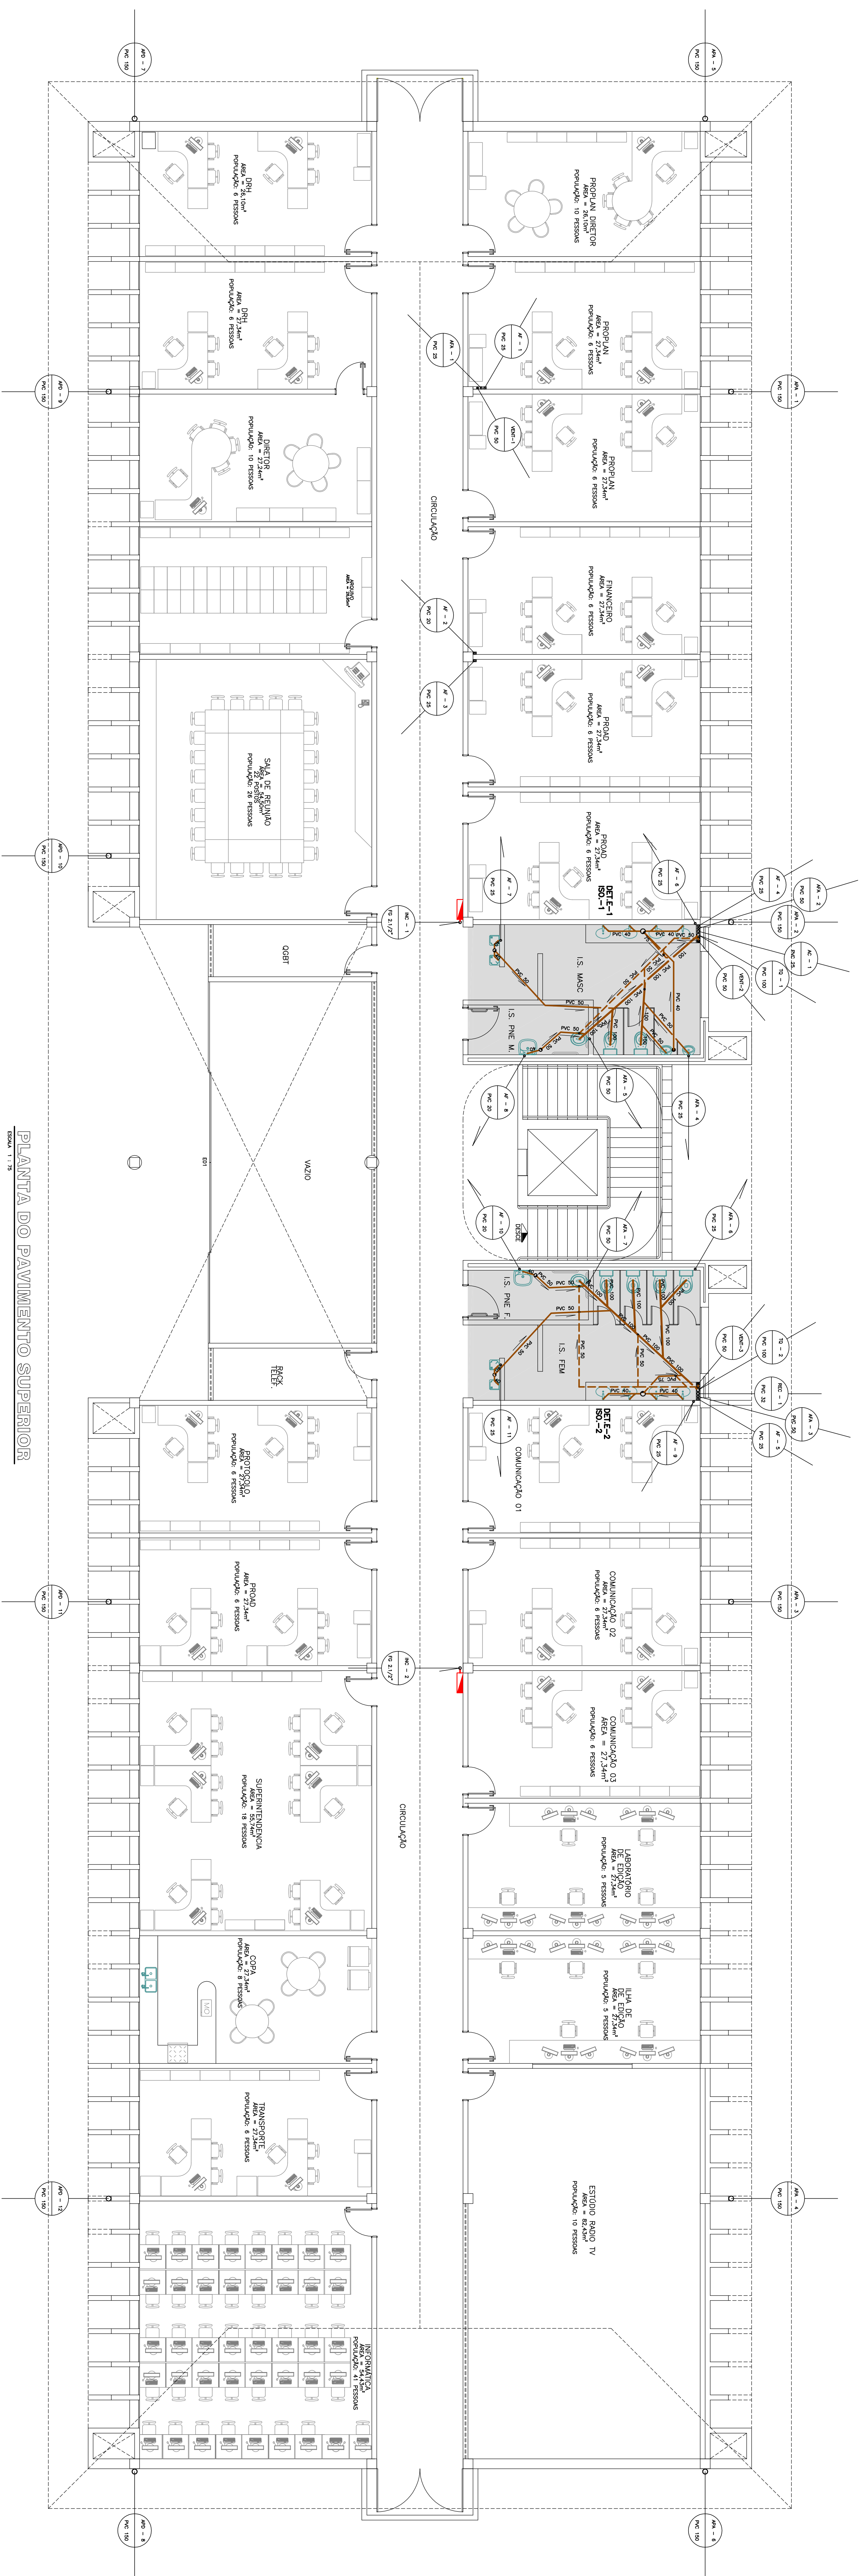

CONVENÇÕES				SIMBOLÓGICA		NOTAS GERAIS	
AC	COLUNA DE ALIMENTAÇÃO DA CÂMARA D'ÁGUA	i	DECLIVIDADE	CSG	CÂMARA SIFONADA, GRAFAGLIL, MARCA TIGRE	ALTURAS DOS PONTOS DE ESCOTO PARA OS APARELHOS: - ESCOTO - 0,48 m - MÉDIO - 0,48 m Obs: ALTURAS MEDIDAS DOS DIXOS PONTOS AO ISO ACABADO. NOTA: ESTERILIZAÇÃO/UMIDIFICAÇÃO DOS PASSAGENS SEM DE CONTAMINAR COM O PRODUTO AQUELACIONDO.	
AF	COLUNA DE ÁGUA FRIA	h	ALTURA	CRO30	CURVA 90° CURVA		
APA	COLUNA DE ÁGUA FRIA PARA APROVEITAMENTO DE ÁGUA PLUVIAL	V5	VÁLVULO SIFONADO	J40	JOELHO 45°		
APD	COLUNA DE ÁGUA PLUVIAL PARA DESCARTE	LV	LAVADORIO DE LONÇA AUTOSUOAVANDO	J45	JOELHO 45°		
AS	COLUNA DE ÁGUA PARA SIFONAGEM DE LONÇA AUTOSUOAVANDO	LS	LAVADORIO DE LONÇA AUTOSUOAVANDO	J5	JOELHO 5°		
INA	COLUNA DE ÁGUA PARA PREVENÇÃO CONTRA INCHENHO	TS	TONTEIRA DE LIMPETZA	J45	JOELHO 45°		
REC	COLUNA DE RECALDADE	TI	TONTEIRA DE JARDIM				
VENT	COLUNA DE VENTILAÇÃO	VH	VÁLVULO DE RETENÇÃO HORIZONTAL				
OT	TUBO DE QUEBRA DE ESCOTO	VR	VÁLVULO DE RETENÇÃO VERTICAL				
CI	CANAL DE INSERÇÃO	VE	VÁLVULO DE ESPERA				
CP	CANAL DE PASSAGEM	VO	VÁLVULO DE RESCACA				
CS	CANAL DE SIFONAGEM	VR	VÁLVULO DE RESCACA				
TC	TUBULAÇÃO DE CONCRETO ARMADO	RE	REDUÇÃO				
TOA	TUBULAÇÃO DE CONCRETO ARMADO	RE	REDUÇÃO				
FG	TUBULAÇÃO DE FERRO GALVANIZADO	RL	RUCHA DE REDUÇÃO LONGA				
L	COMPARTIMENTO DA TUBULAÇÃO	RED	REDUÇÃO				

 AS PAVIMENTAÇÃO Engenharia e Projetos Ltda CEP 05045-000 - Cidade - Paulista São Paulo - SP contato@aspavimentacao.com.br - 11-3038-1460		DATA:	PROJEÇÃO:	PROJEÇÃO DO PROJETO:
DESENVOLVIDO POR: 		VERIFICADO POR:	DATA:	ESCALA:
TÍTULO: HIDRO		FECHA ENTREGUE:	2,35 / 0,3 m ²	
02/06				