


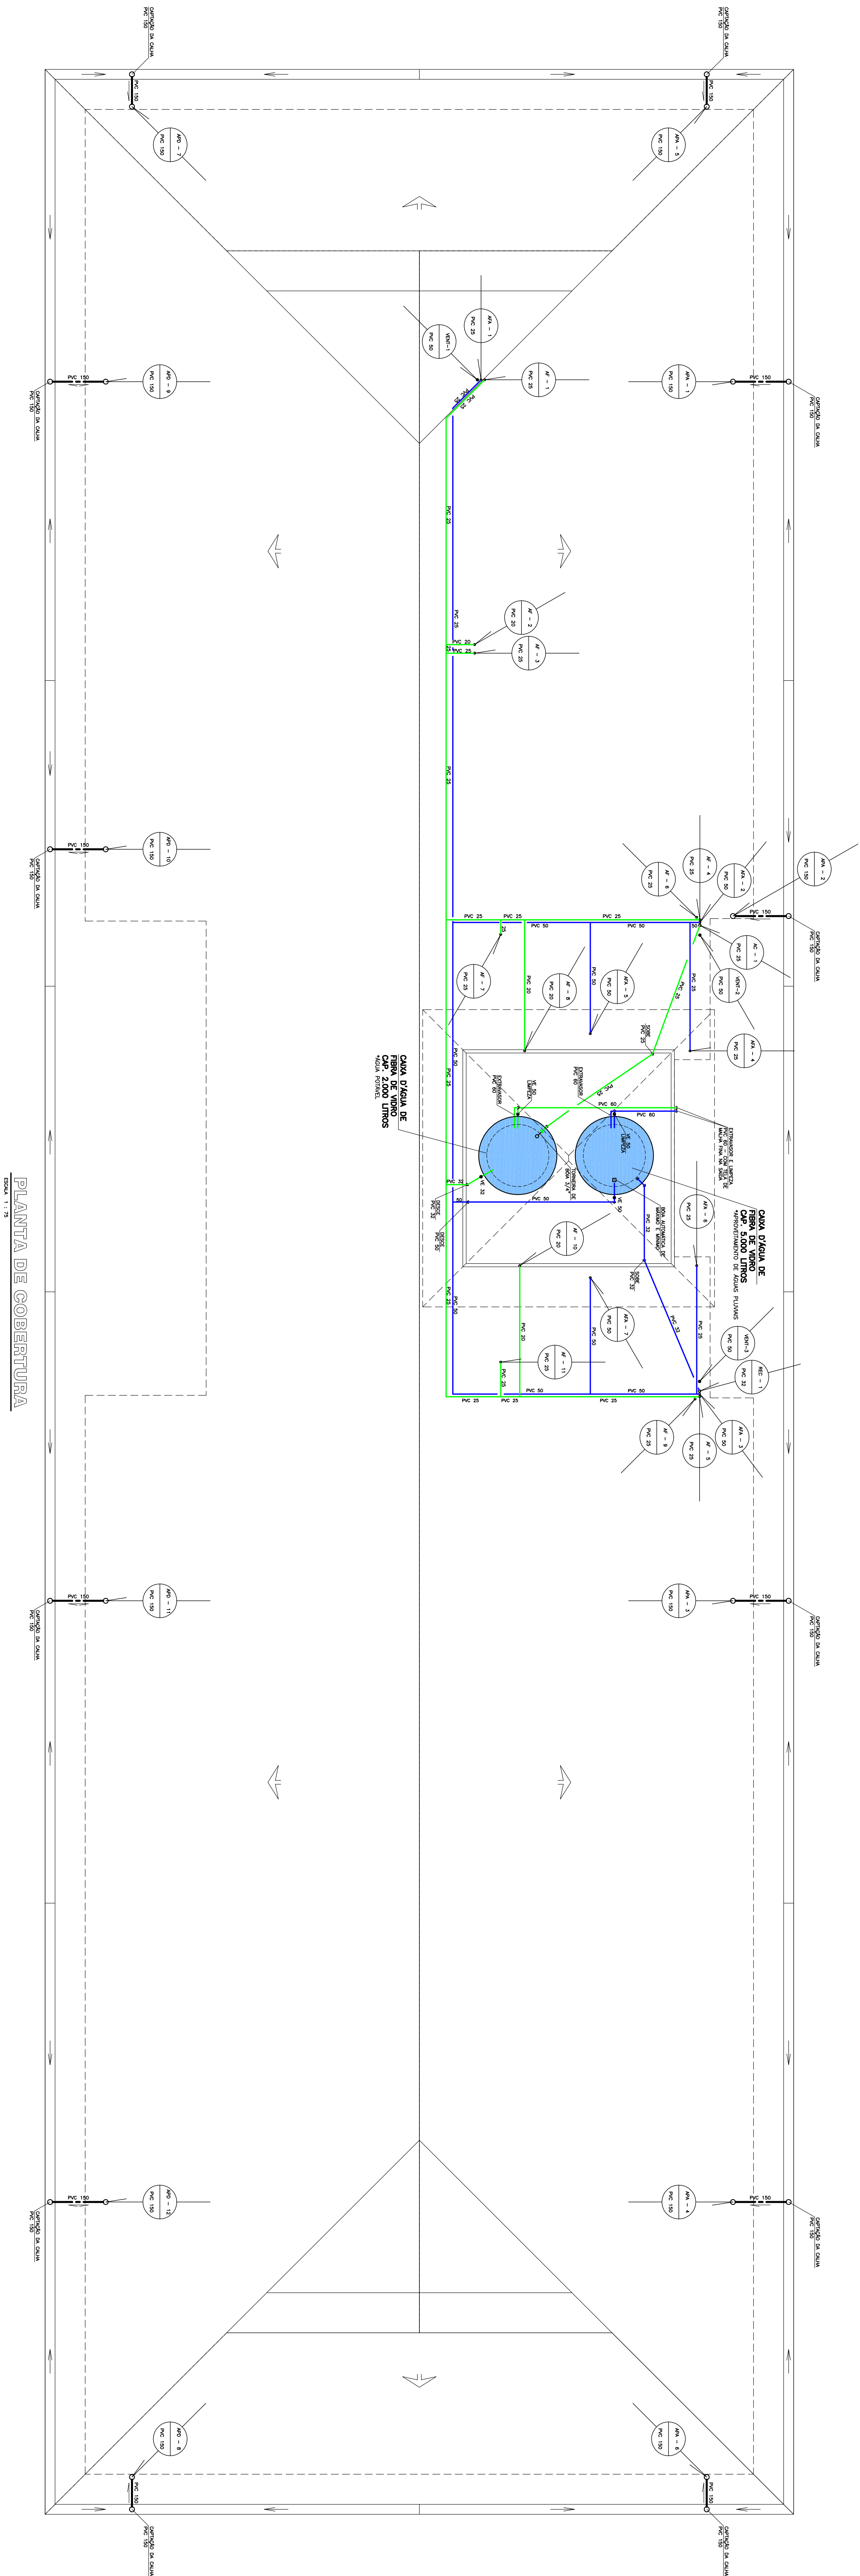

CONVENÇÕES									
AC	COLUNA DE ALIMENTAÇÃO DA CÂMERA D'ÁGUA	i	RECLIVIDADE	CSO	CAMA SIFONADA, GIRATÓRIA, MARCHA TORRE				
AF	COLUNA DE ÁGUA FRIA		ALTURA	CR350	CURVA 90° DURA				
APA	COLUNA DE ÁGUA FRIA PARA APROVEITAMENTO DE ÁGUA PLUVIAL	VS	VASO SANITÁRIO	90	ABERTO 90°				
APB	COLUNA DE ÁGUA FRIA PARA APROVEITAMENTO DE ÁGUA PLUVIAL	VS	VASO SANITÁRIO	135	ABERTO 135°				
APD	COLUNA DE ÁGUA PLUVIAIS PARA APROVEITAMENTO	MC	MCINTOSH DE LONÇA AUTOSONANDO	180	ABERTO 180°				
INC	COLUNA DE ÁGUA PARA PREVENÇÃO CONTRA INCÊNDIO	TL	TORNEIRA DE LINFEZA	TS	TE SANITÁRIO				
REC	COLUNA DE RECALQUE	TJ	TORNEIRA DE JARDIM	JS	JUNÇÃO SIMPLES				
VENT	COLUNA DE VENTILAÇÃO								
TO	TUBO DE TUBO DE ESFOTO	VH	VALVULA DE RETENÇÃO HORIZONTAL						
TO	TUBO DE TUBO DE ESFOTO	VE	VALVULA DE RETENÇÃO VERTICAL						
CA	CAMA DE PASSAGEM	VS	VASO SANITÁRIO						
CA	CAMA DE PASSAGEM	VS	VASO SANITÁRIO						
TC	TUBULAÇÃO DE CONCRETO SIMPLES	RG	REGISTRO DE CADEIA						
TC	TUBULAÇÃO DE CONCRETO SIMPLES	RG	REGISTRO DE CADEIA						
FE	TUBULAÇÃO DE FERRO GALVANIZADO	RL	RUCHA DE REDUÇÃO LONGA						
L	COMPRIMENTO DA TUBULAÇÃO	RED	REDUÇÃO						

SIMBOLOGIA									