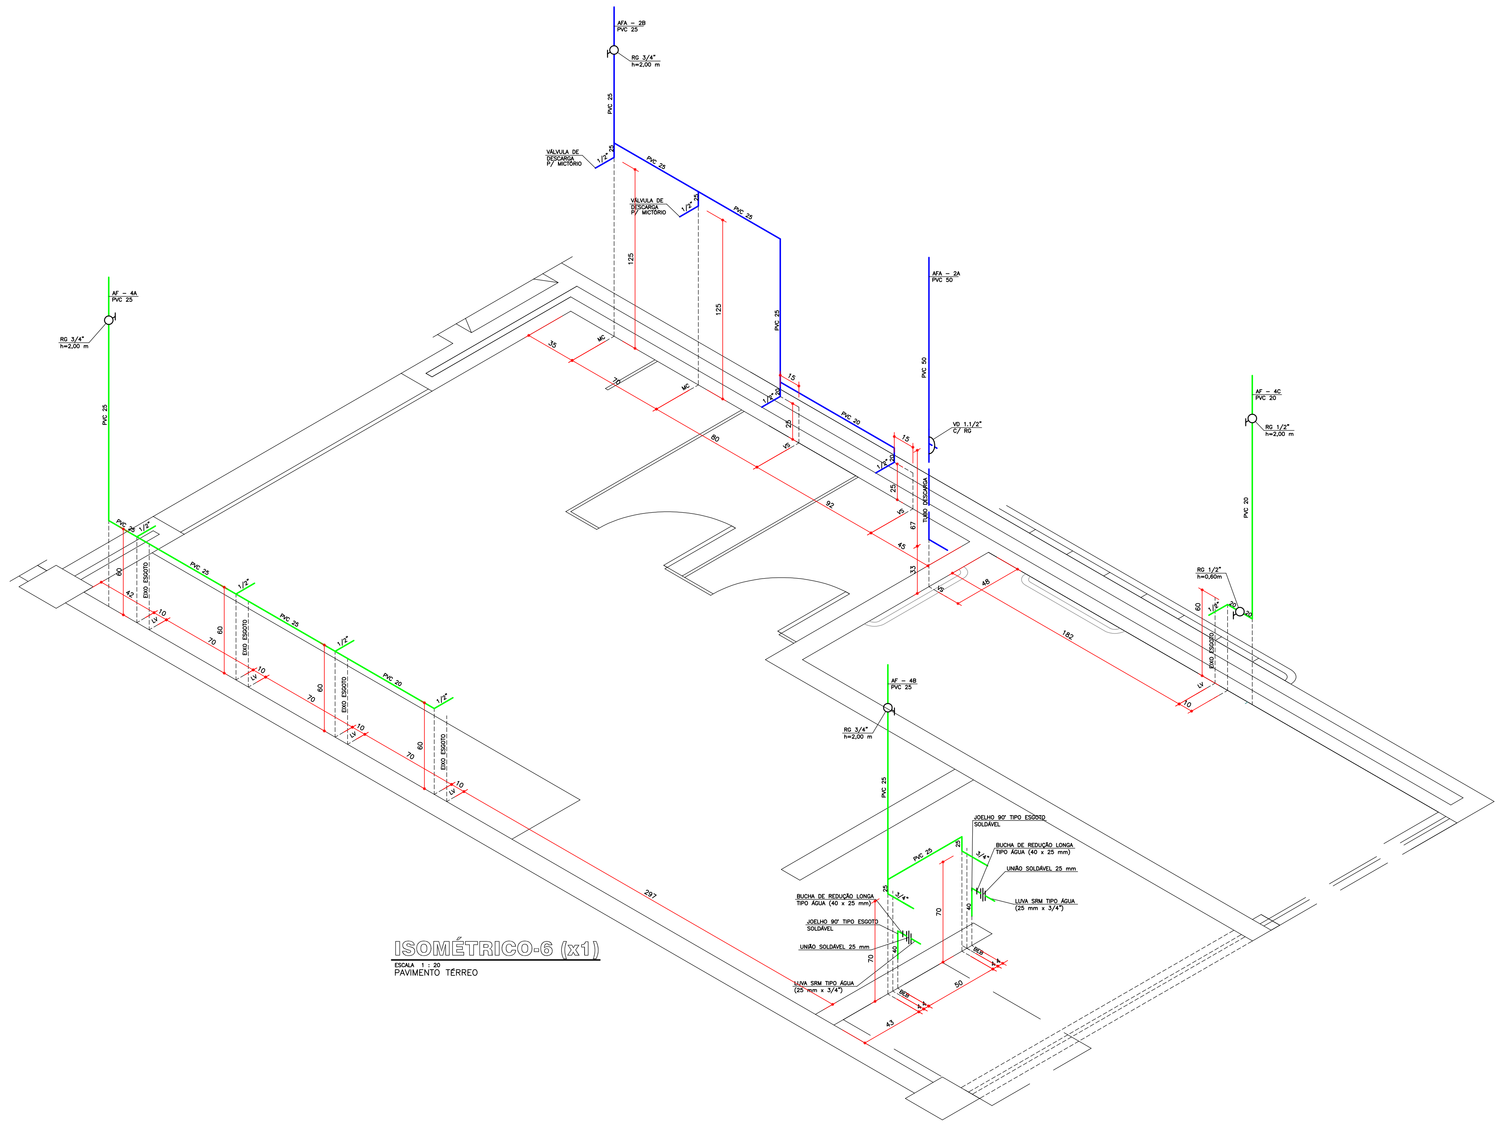
PVC 25
RG 3/4"
h=2,00 m
PVC 25
PVC 25
PVC 50
PVC 50
VS 1 1/2"
C/ RG
PVC 25
PVC 25
RG 3/4"
h=2,00 m
PVC 25
PVC 25
PVC 25
PVC 25
PVC 25
PVC 25
PVC 25
RG 3/4"
h=2,00 m
PVC 25
JOELHO 90° TIPO ESGOTO SOLDÁVEL
BUCHA DE REDUÇÃO LONGA TIPO AGUA (40 x 25 mm)
UNIÃO SOLDÁVEL 25 mm
LUVA SIMI TIPO AGUA (25 mm x 3/4")
BUCHA DE REDUÇÃO LONGA TIPO AGUA (40 x 25 mm)
JOELHO 90° TIPO ESGOTO SOLDÁVEL
UNIÃO SOLDÁVEL 25 mm
LUVA SIMI TIPO AGUA (25 mm x 3/4")
PVC 25
RG 3/4"
h=2,00 m
PVC 25
PVC 25
PVC 25
PVC 25