



Armação Negativa das Lajes do Segundo Pavimento
escala 1:100

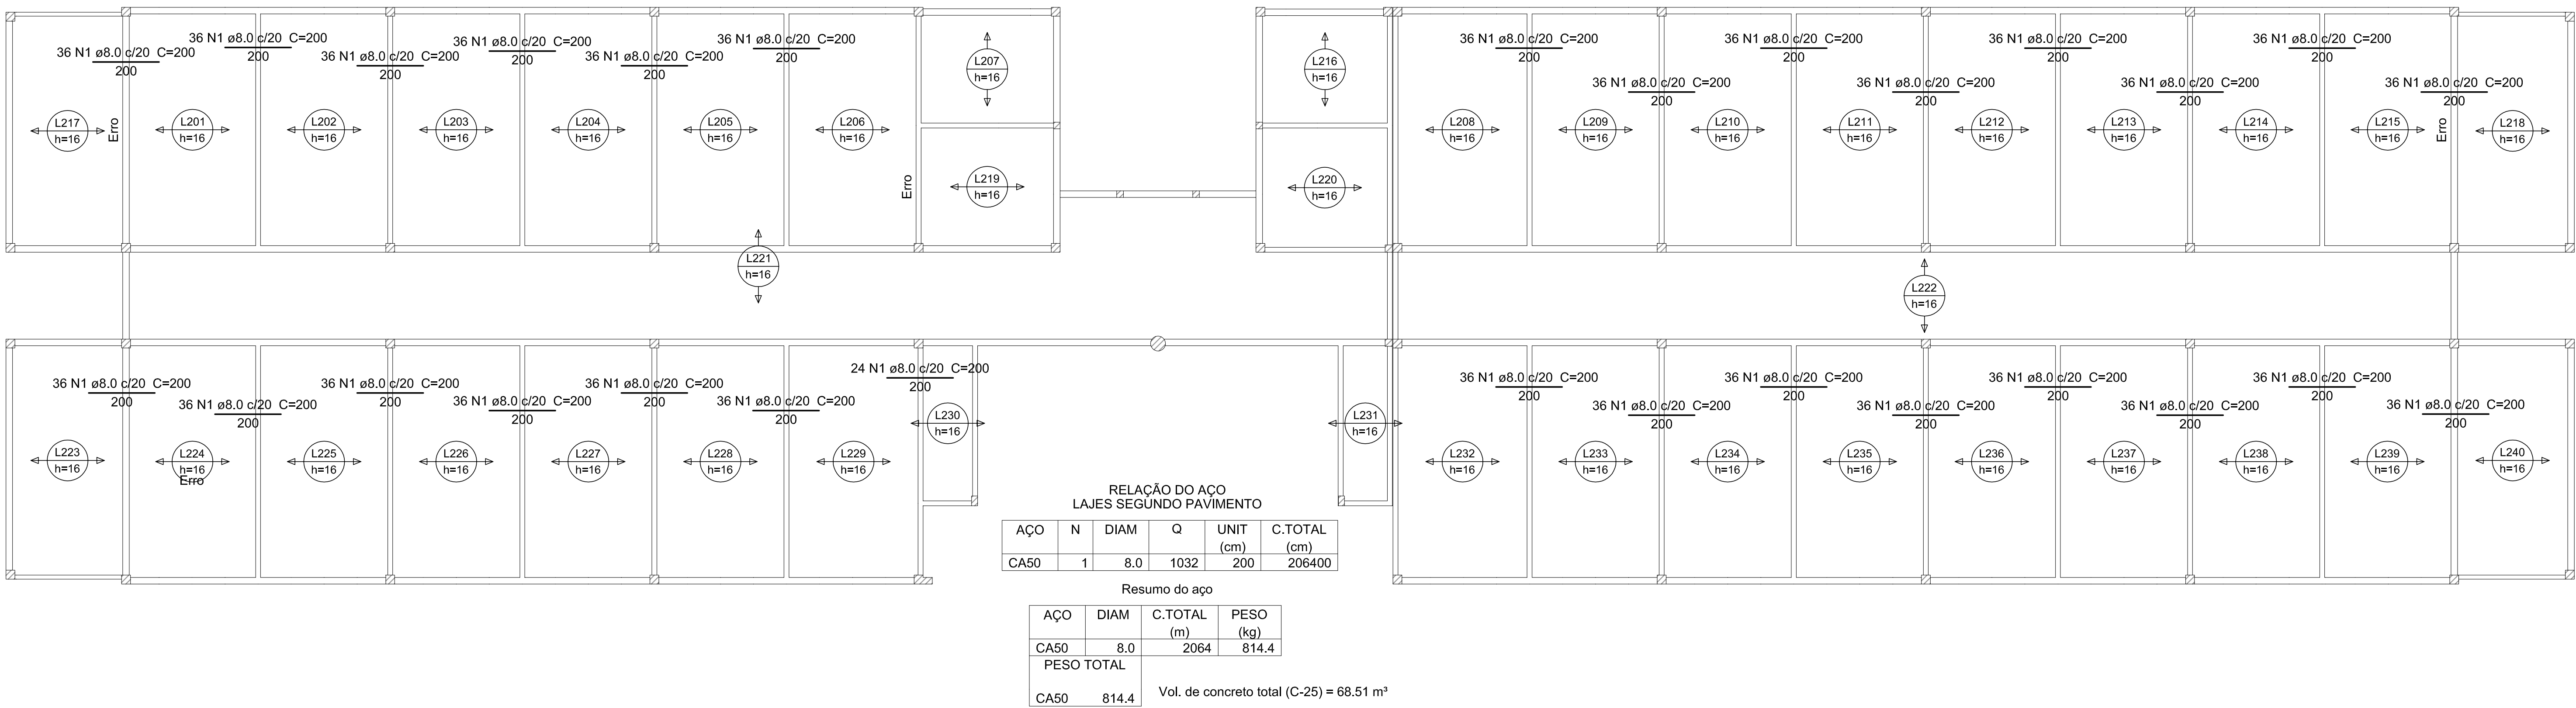

Armação Negativa das Lajes da Cobertura
escala 1:100

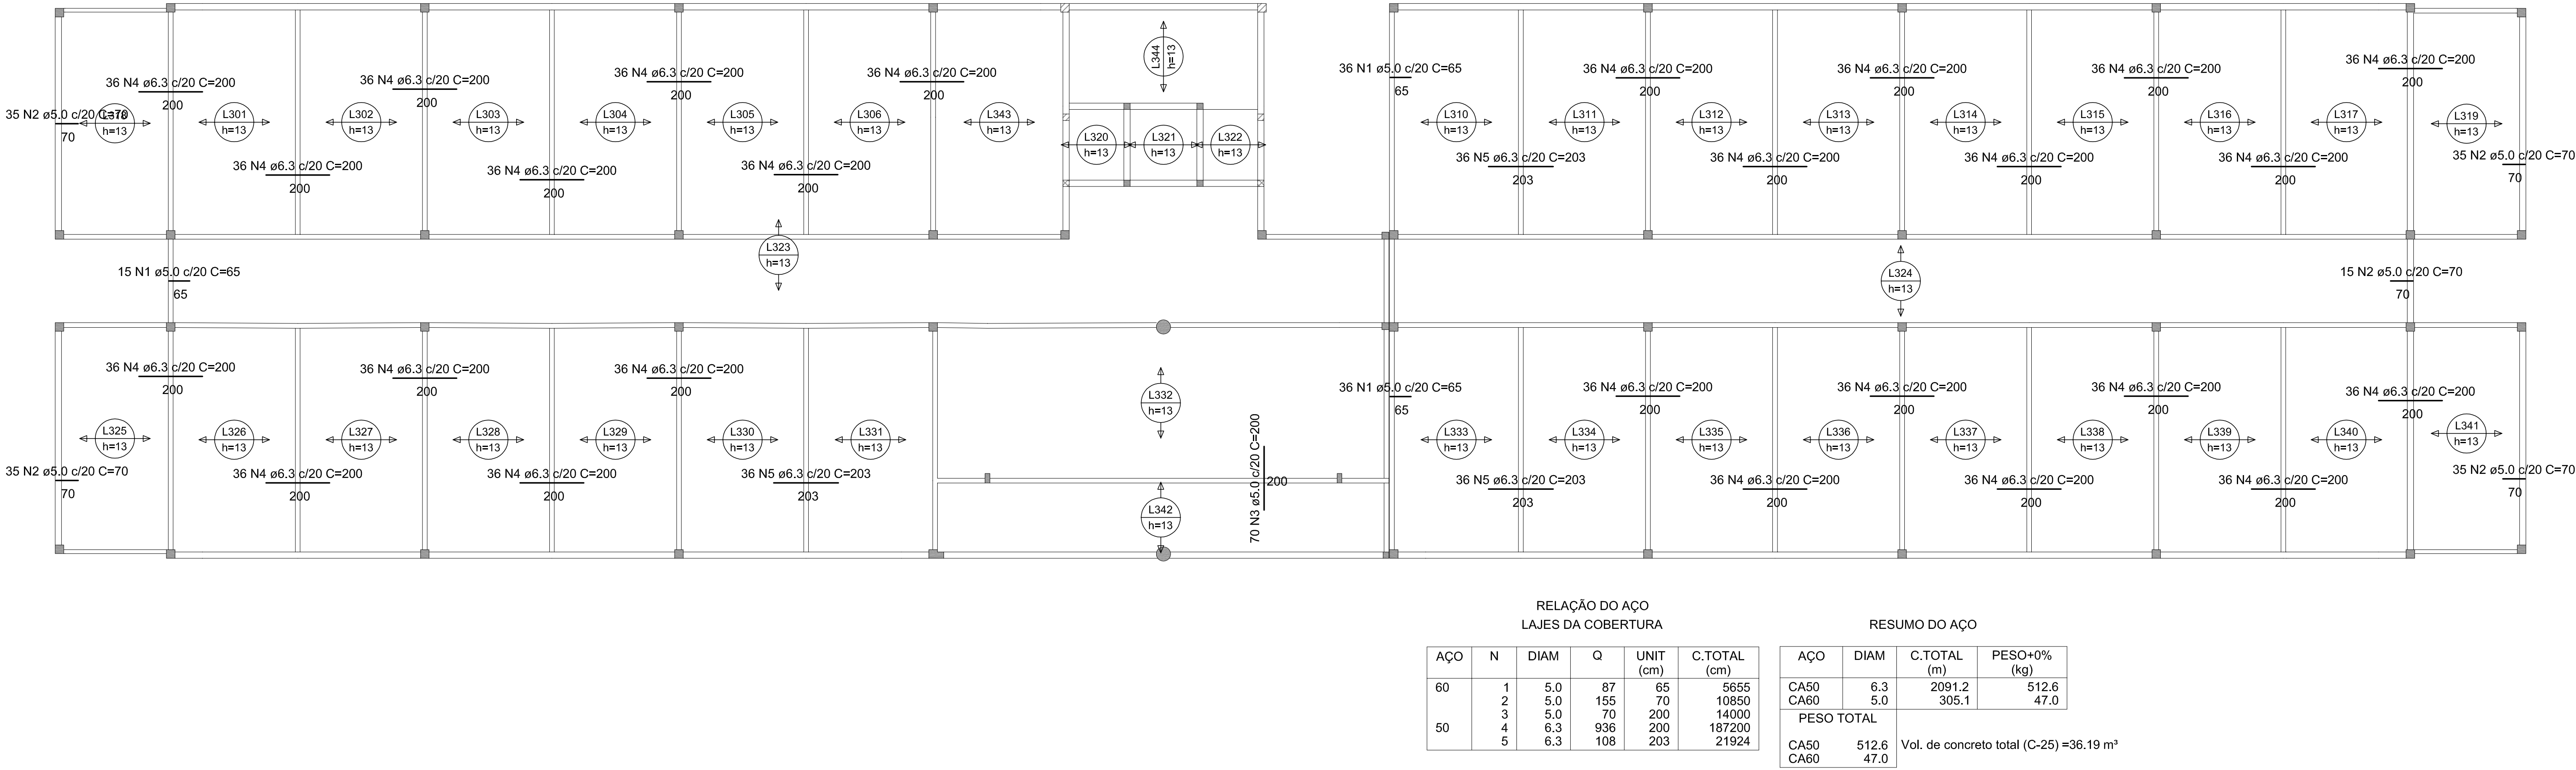

01 - 22.07.2013		PROJETO ESTRUTURAL	
R. DATA		RESPONSÁVEL (assinatura da revisão)	
 AS BUILT ENGENHARIA DE PROJETOS LTDA Rua Jovino do Rosário, 1564 - Boa Vista CEP 82350-435 - Curitiba - Paraná asbuiltprojetos@gmail.com - (41)3088-4949			
FASE: PROJETO ESTRUTURAL			
CONFERIR MEDIDAS NA OBRA			
OBRA:		ADMINISTRAÇÃO CAMPUS UNAI	
PROPRIETÁRIO:		UNIVERSIDADE FEDERAL DOS VALES DO JEQUITINHONHA E MUCURI	CNPJ: 16.888.315/0001-57
PRONCHIA: FERRAGENS DAS LAJES: SEGUNDO PAVIMENTO COBERTURA			
AUTOR PROJETO: CARLOS HENRIQUE DE SOUZA GONÇALVES CREA 798220 - PR			
ESCALA: INDICADA		DESENHO: EQUIPE	
VERSÃO: VERSÃO 1	DATA: 22/07/2013	ÁREA CONSTRUIDA: 3056,63m²	FOLHA: EST 14/22
ARQUIVO:			