

RELATÓRIO DE SONDAGEM - S P T

REL.: 138/13

AMOSTRADOR.

Ø INT. 1.3/8

Ø EXT. 2

CONTRATANTE: AS BUILT ENGENHARIA DE PROJETOS LTDA.

N. FURO.

SP66

ESC.
S/E

PESO:

65 KG

ALT. DE QUEDA:

75 CM


PROPRIETÁRIO: -

COTA.

-

PROF. REVESTIMENTO: 2,00 m.

OBRA: CAMPUS UNAÍ - MG.

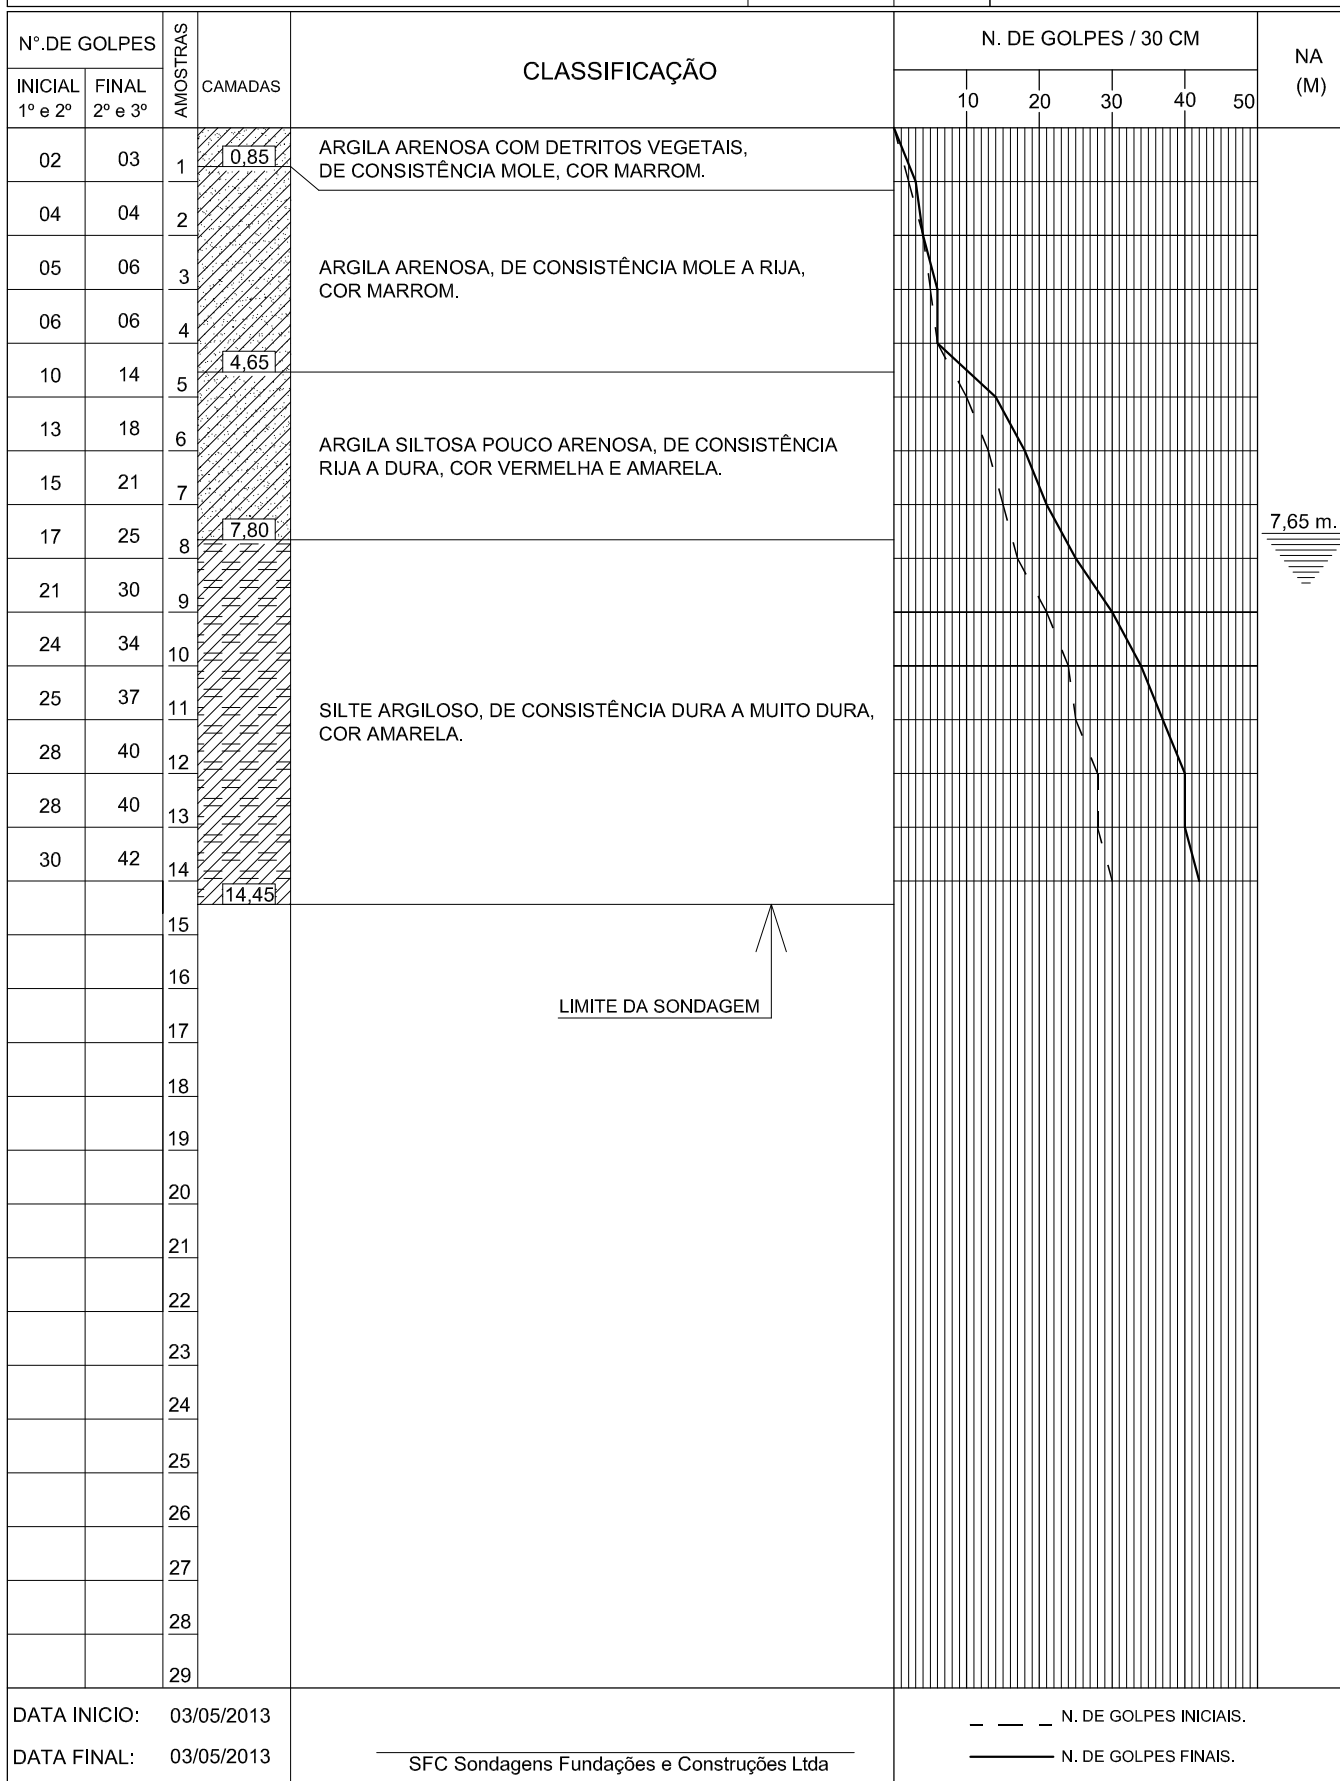

DATA INICIO: 03/05/2013

DATA FINAL: 03/05/2013