

RELATÓRIO DE SONDAGEM - S P T

REL.: 138/13

AMOSTRADOR.

Ø INT. 1.3/8

Ø EXT. 2

CONTRATANTE: AS BUILT ENGENHARIA DE PROJETOS LTDA.

N. FURO.

SP69

ESC.
S/E

PESO:

65 KG

PROPRIETÁRIO: -

COTA.


-

ALT. DE QUEDA:

75 CM

OBRA: CAMPUS UNAÍ - MG.

PROF. REVESTIMENTO: 2,00 m.

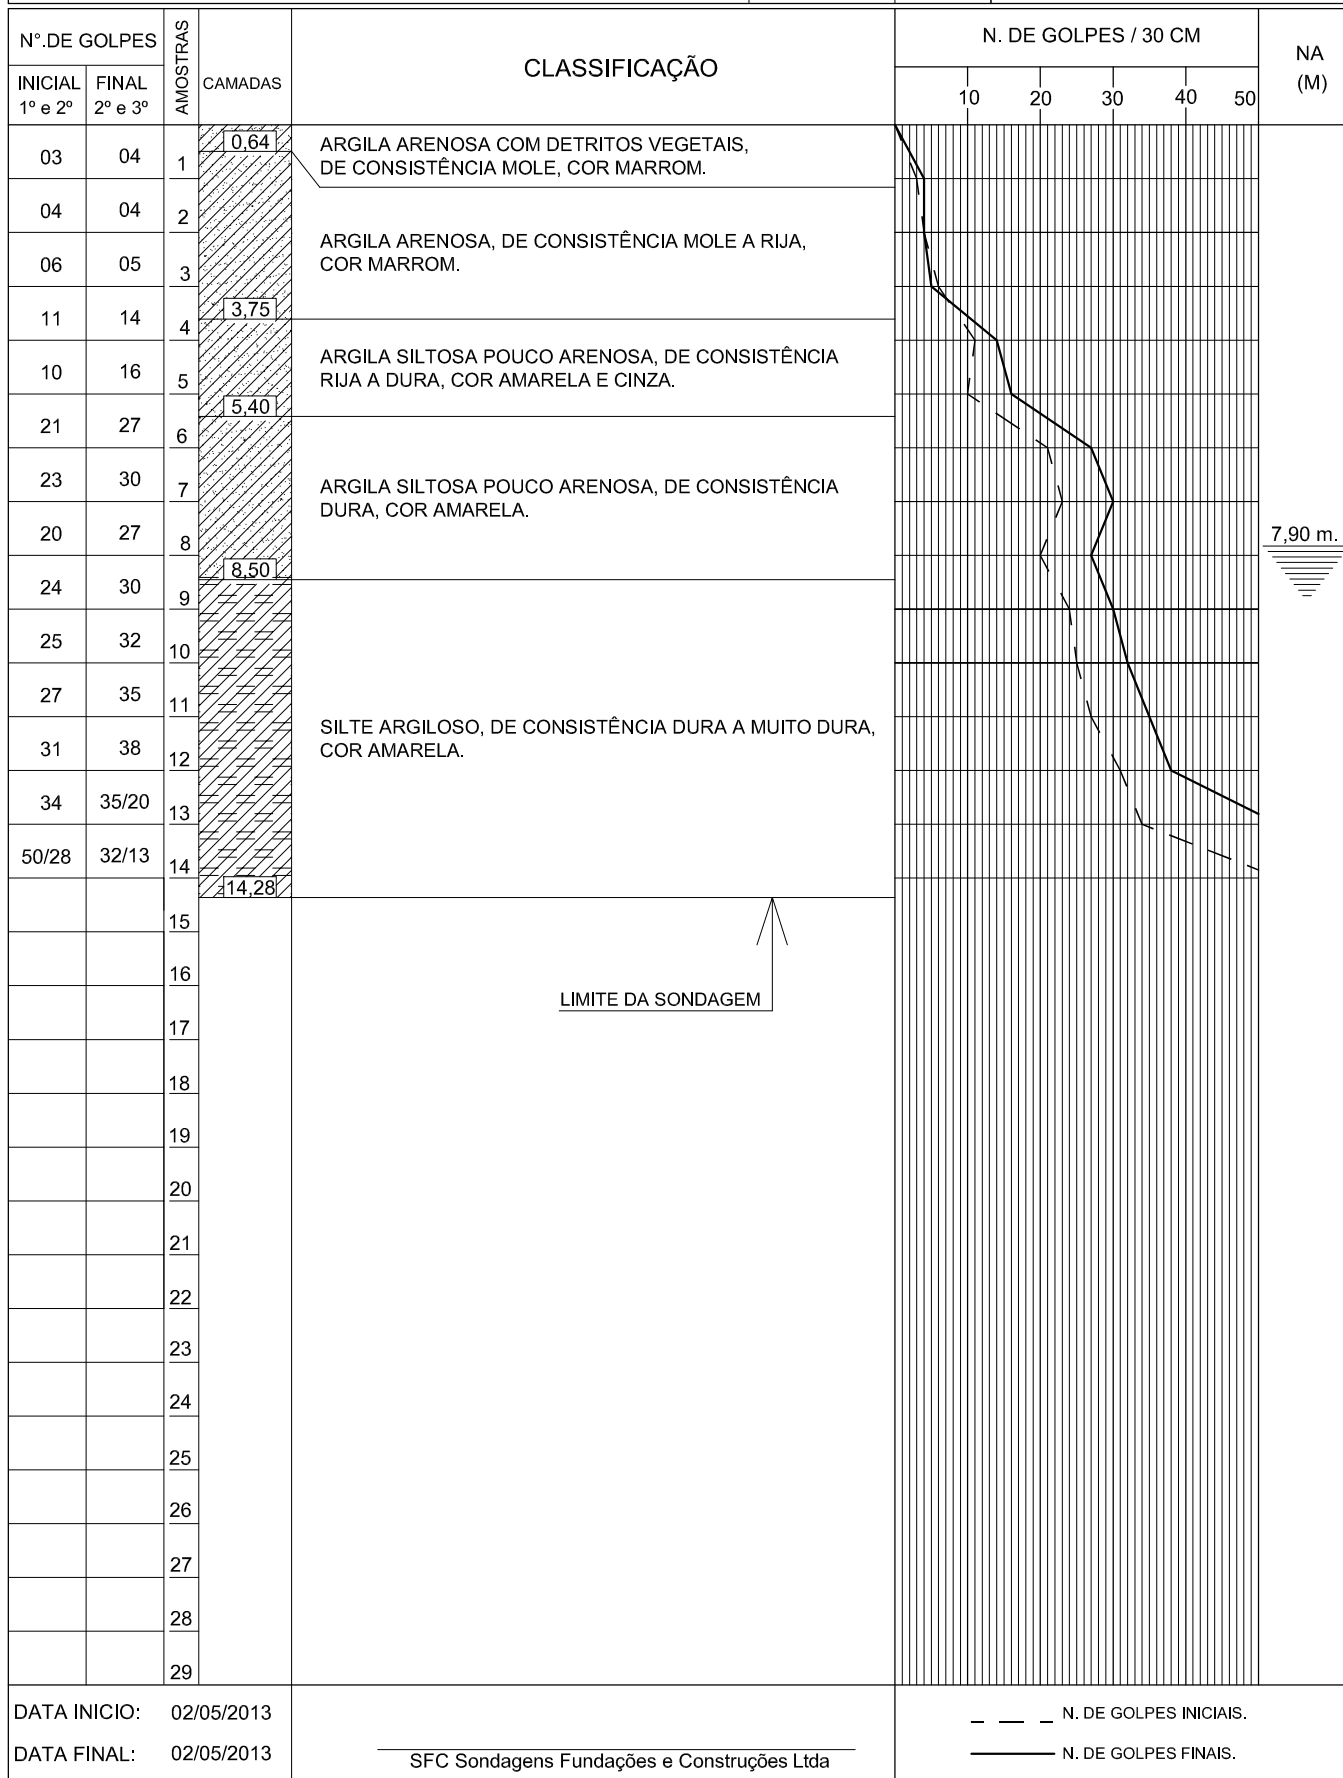

DATA INICIO: 02/05/2013

DATA FINAL: 02/05/2013

SFC Sondagens Fundações e Construções Ltda