

RELATÓRIO DE SONDAGEM - S P T

REL.: 138/13

AMOSTRADOR.

Ø INT. 1.3/8

Ø EXT. 2

CONTRATANTE: AS BUILT ENGENHARIA DE PROJETOS LTDA.

N. FURO.	
----------	--

SP72

ESC.
S/E

PESO:

65 KG

ALT. DE QUEDA:

75 CM

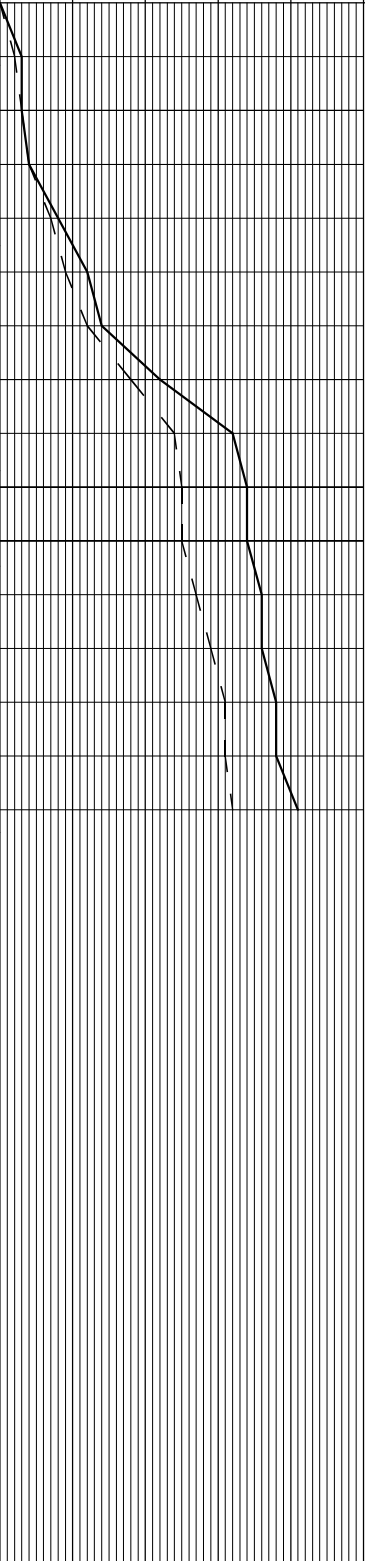
PROPRIETÁRIO:

COTA.

PROF. REVESTIMENTO: 4.00 m.

OBRA: CAMPUS UNAÍ - MG.

1

N°.DE GOLPES		AMOSTRAS	CAMADAS	CLASSIFICAÇÃO	N. DE GOLPES / 30 CM					NA (M)
INICIAL 1º e 2º	FINAL 2º e 3º				10	20	30	40	50	
02	03	1	0,85	ARGILA ARENOSA COM DETRITOS VEGETAIS, DE CONSISTÊNCIA MOLE, COR MARROM.						7,78 m.
03	03	2								
04	04	3		ARGILA ARENOSA, DE CONSISTÊNCIA MOLE A RIJA, COR MARROM.						
07	08	4								
09	12	5	4,65							
12	14	6								
18	22	7		ARGILA SILTOSA POUCO ARENOSA, DE CONSISTÊNCIA RIJA A DURA, COR VERMELHA E AMARELA.						
24	32	8								
25	34	9	8,83							
25	34	10		ARGILA SILTOSA POUCO ARENOSA, DE CONSISTÊNCIA DURA, COR AMARELA.						
27	36	11	10,50							
29	36	12								
31	38	13		SILTE ARGILOSO, DE CONSISTÊNCIA DURA A MUITO DURA, COR AMARELA.						
31	38	14								
32	41	15	15,45							
		16								
		17								
DATA INICIO: 01/05/2013

DATA FINAL: 01/05/2013

SFC Sondagens Fundações e Construções Ltda

— — — N. DE GOLPES INICIAIS.

— N. DE GOLPES FINAIS.