S F C — SONDAGENS FUNDAÇÕES E CONSTRUÇÕES LTDA

RUA HUM, 905 - JARDIM RIACHO DAS PEDRAS - CONTAGEM MG TEL.: (31) 3331 1888 2557 2811

FOLHA. 01/47

RELATÓRIO DE SONDAGEM - S P T

REL.: 132/13

AMOSTRADOR. Ø INT. 1.3/8 Ø EXT. 2

CONTRANTANTE: AS BUILT ENGENHARIA DE PROJETOS LTDA.

N. FURO. SP01

ESC. S/E

PESO: 65 KG

ALT. DE QUEDA: 75 CM

PROPRIETÁRIO: UNIV. FEDERAL DOS VALES DO JEQUIT. E MUCURI

COTA. NF

PROF. REVESTIMENTO: 1,00 m.


OBRA: RODOVIA ESTADUAL MGT 122, KM 5 SENTIDO JANAÚBA - MONTES CLAROS - BAIRRO ALGODÕES - JANAÚBA - MG.

N°.DE GOLPES INICIAL 1º e 2º	N°.DE GOLPES FINAL 2º e 3º	AMOSTRAS	CAMADAS	CLASSIFICAÇÃO
13	15	1	1,83	ARGILA SILTOSA POUCO ARENOSA, DE CONSISTÊNCIA RIJA A DURA, COR MARROM.
37	34	2		
50/19	26/04	3	3,19	ARGILA SILTOSA POUCO ARENOSA COM PEDREGULHOS GROSSOS, DE CONSISTÊNCIA DURA A MUITO DURA, COR COR MARROM.
		4		
		5		
LIMITE DA SONDAGEM
MATERIAL IMPENETRÁVEL AO "SPT"
(FURO DESLOCADO POR SOLICITAÇÃO DO FISCAL)

N. DE GOLPES / 30 CM

10 20 30 40 50

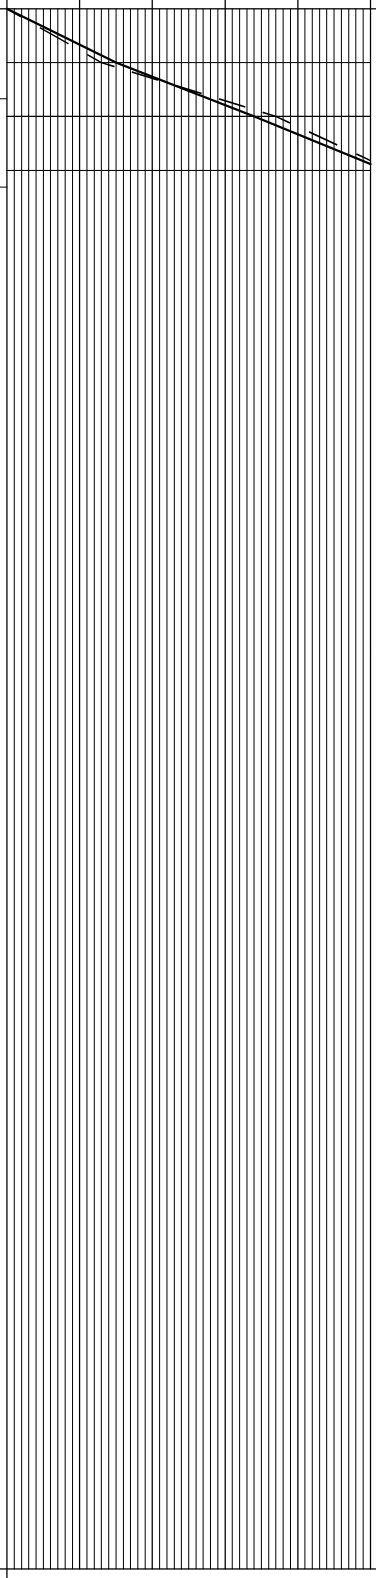

NA (M)

NÃO DETECTADO

DATA INICIO: 20/04/2013

DATA FINAL: 20/04/2013

SFC Sondagens Fundações e Construções Ltda

_ _ _ N. DE GOLPES INICIAIS.

——— N. DE GOLPES FINAIS.