

RELATÓRIO DE SONDAGEM - S P T

REL.: 132/13

AMOSTRADOR.

Ø INT. 1.3/8

Ø EXT. 2

CONTRATANTE: AS BUILT ENGENHARIA DE PROJETOS LTDA.

N. FURO.

SP19

PESO:

65 KG

PROPRIETÁRIO: UNIV. FEDERAL DOS VALES DO JEQUIT. E MUCURI

COTA.

NF


ESC.
S/E

ALT. DE QUEDA:

75 CM

OBRA: RODOVIA ESTADUAL MGT 122, KM 5 SENTIDO JANAÚBA - MONTES CLAROS - BAIRRO ALGODÕES - JANAÚBA - MG.

PROF. REVESTIMENTO: 1,00 m.

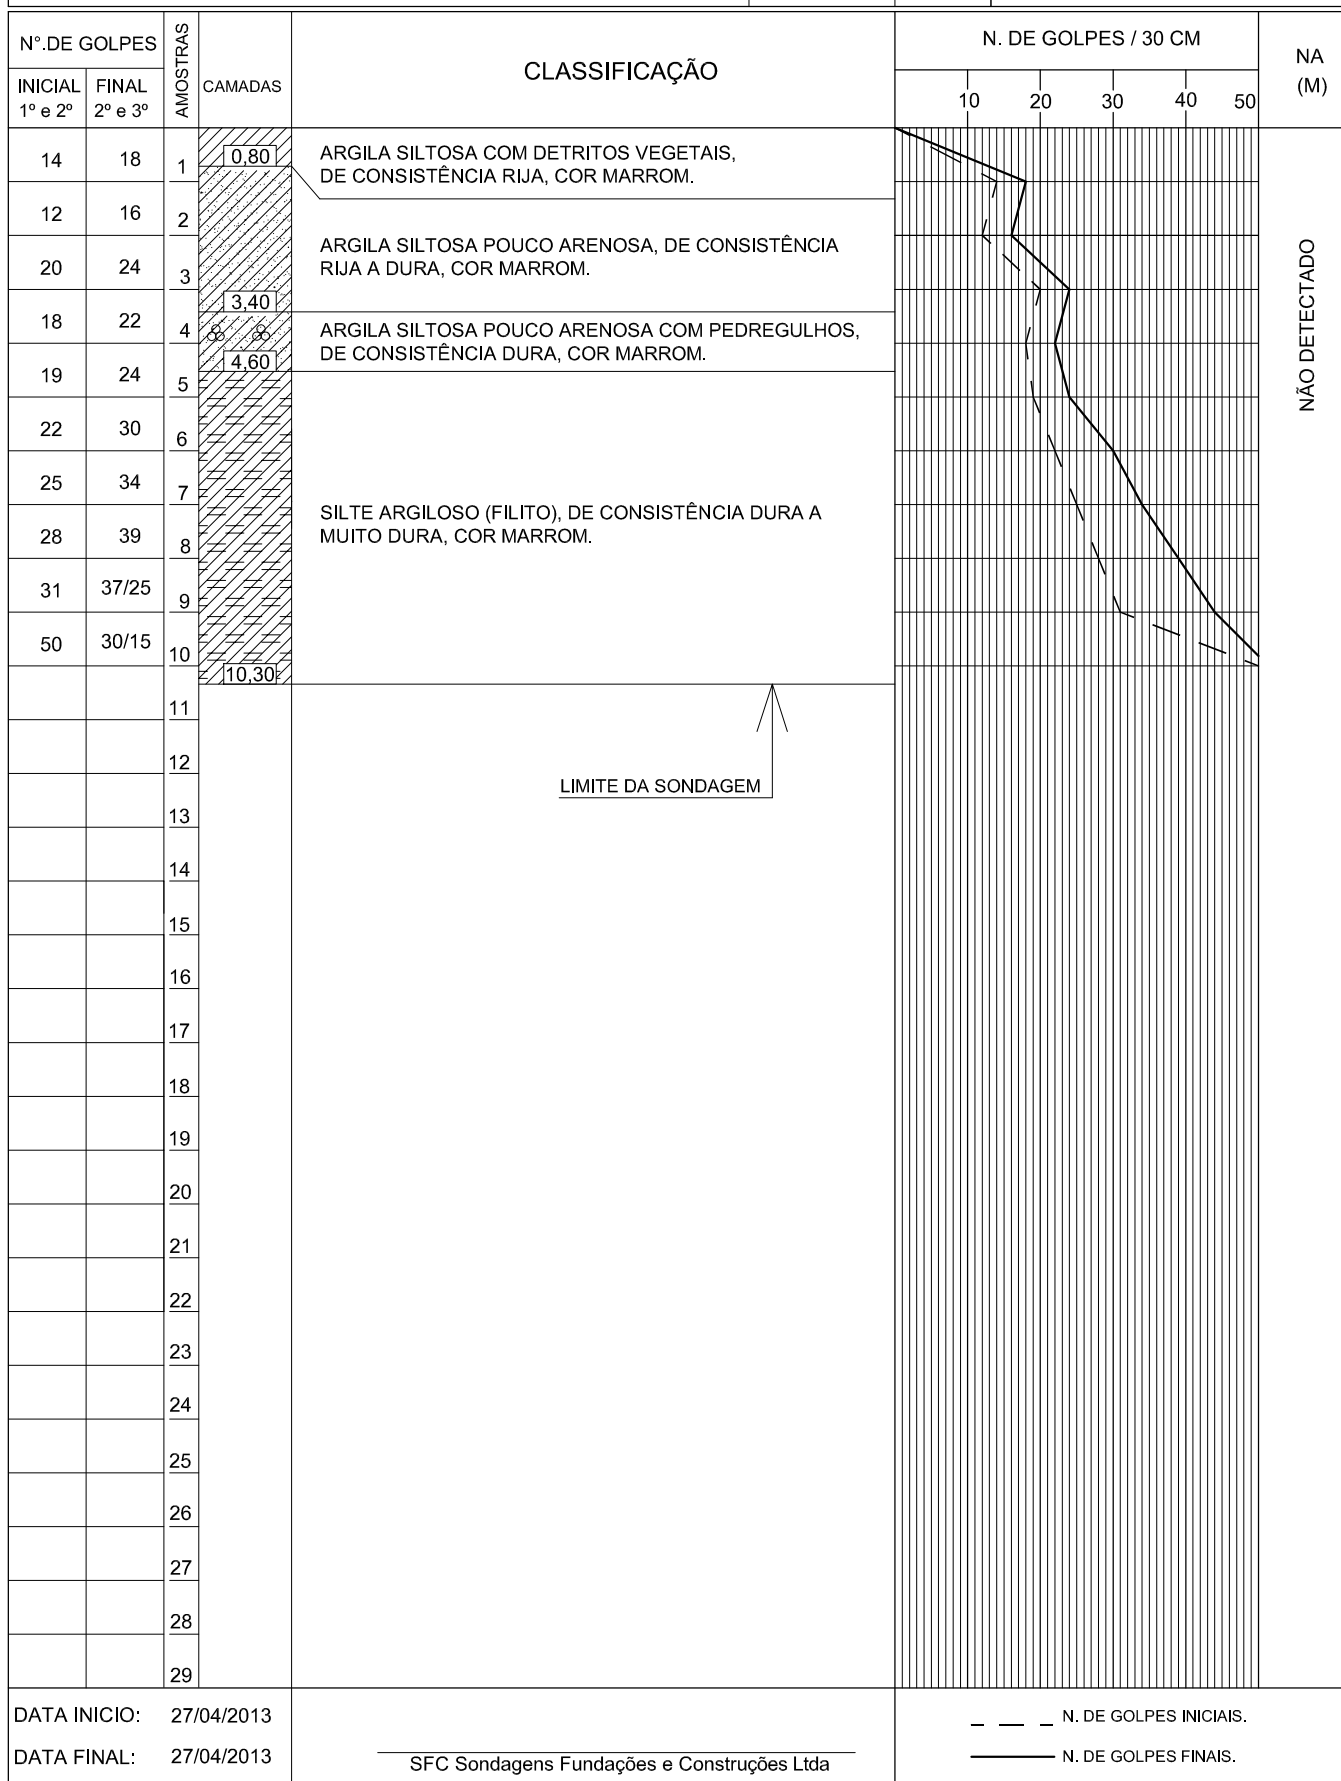

DATA INICIO: 27/04/2013

DATA FINAL: 27/04/2013