


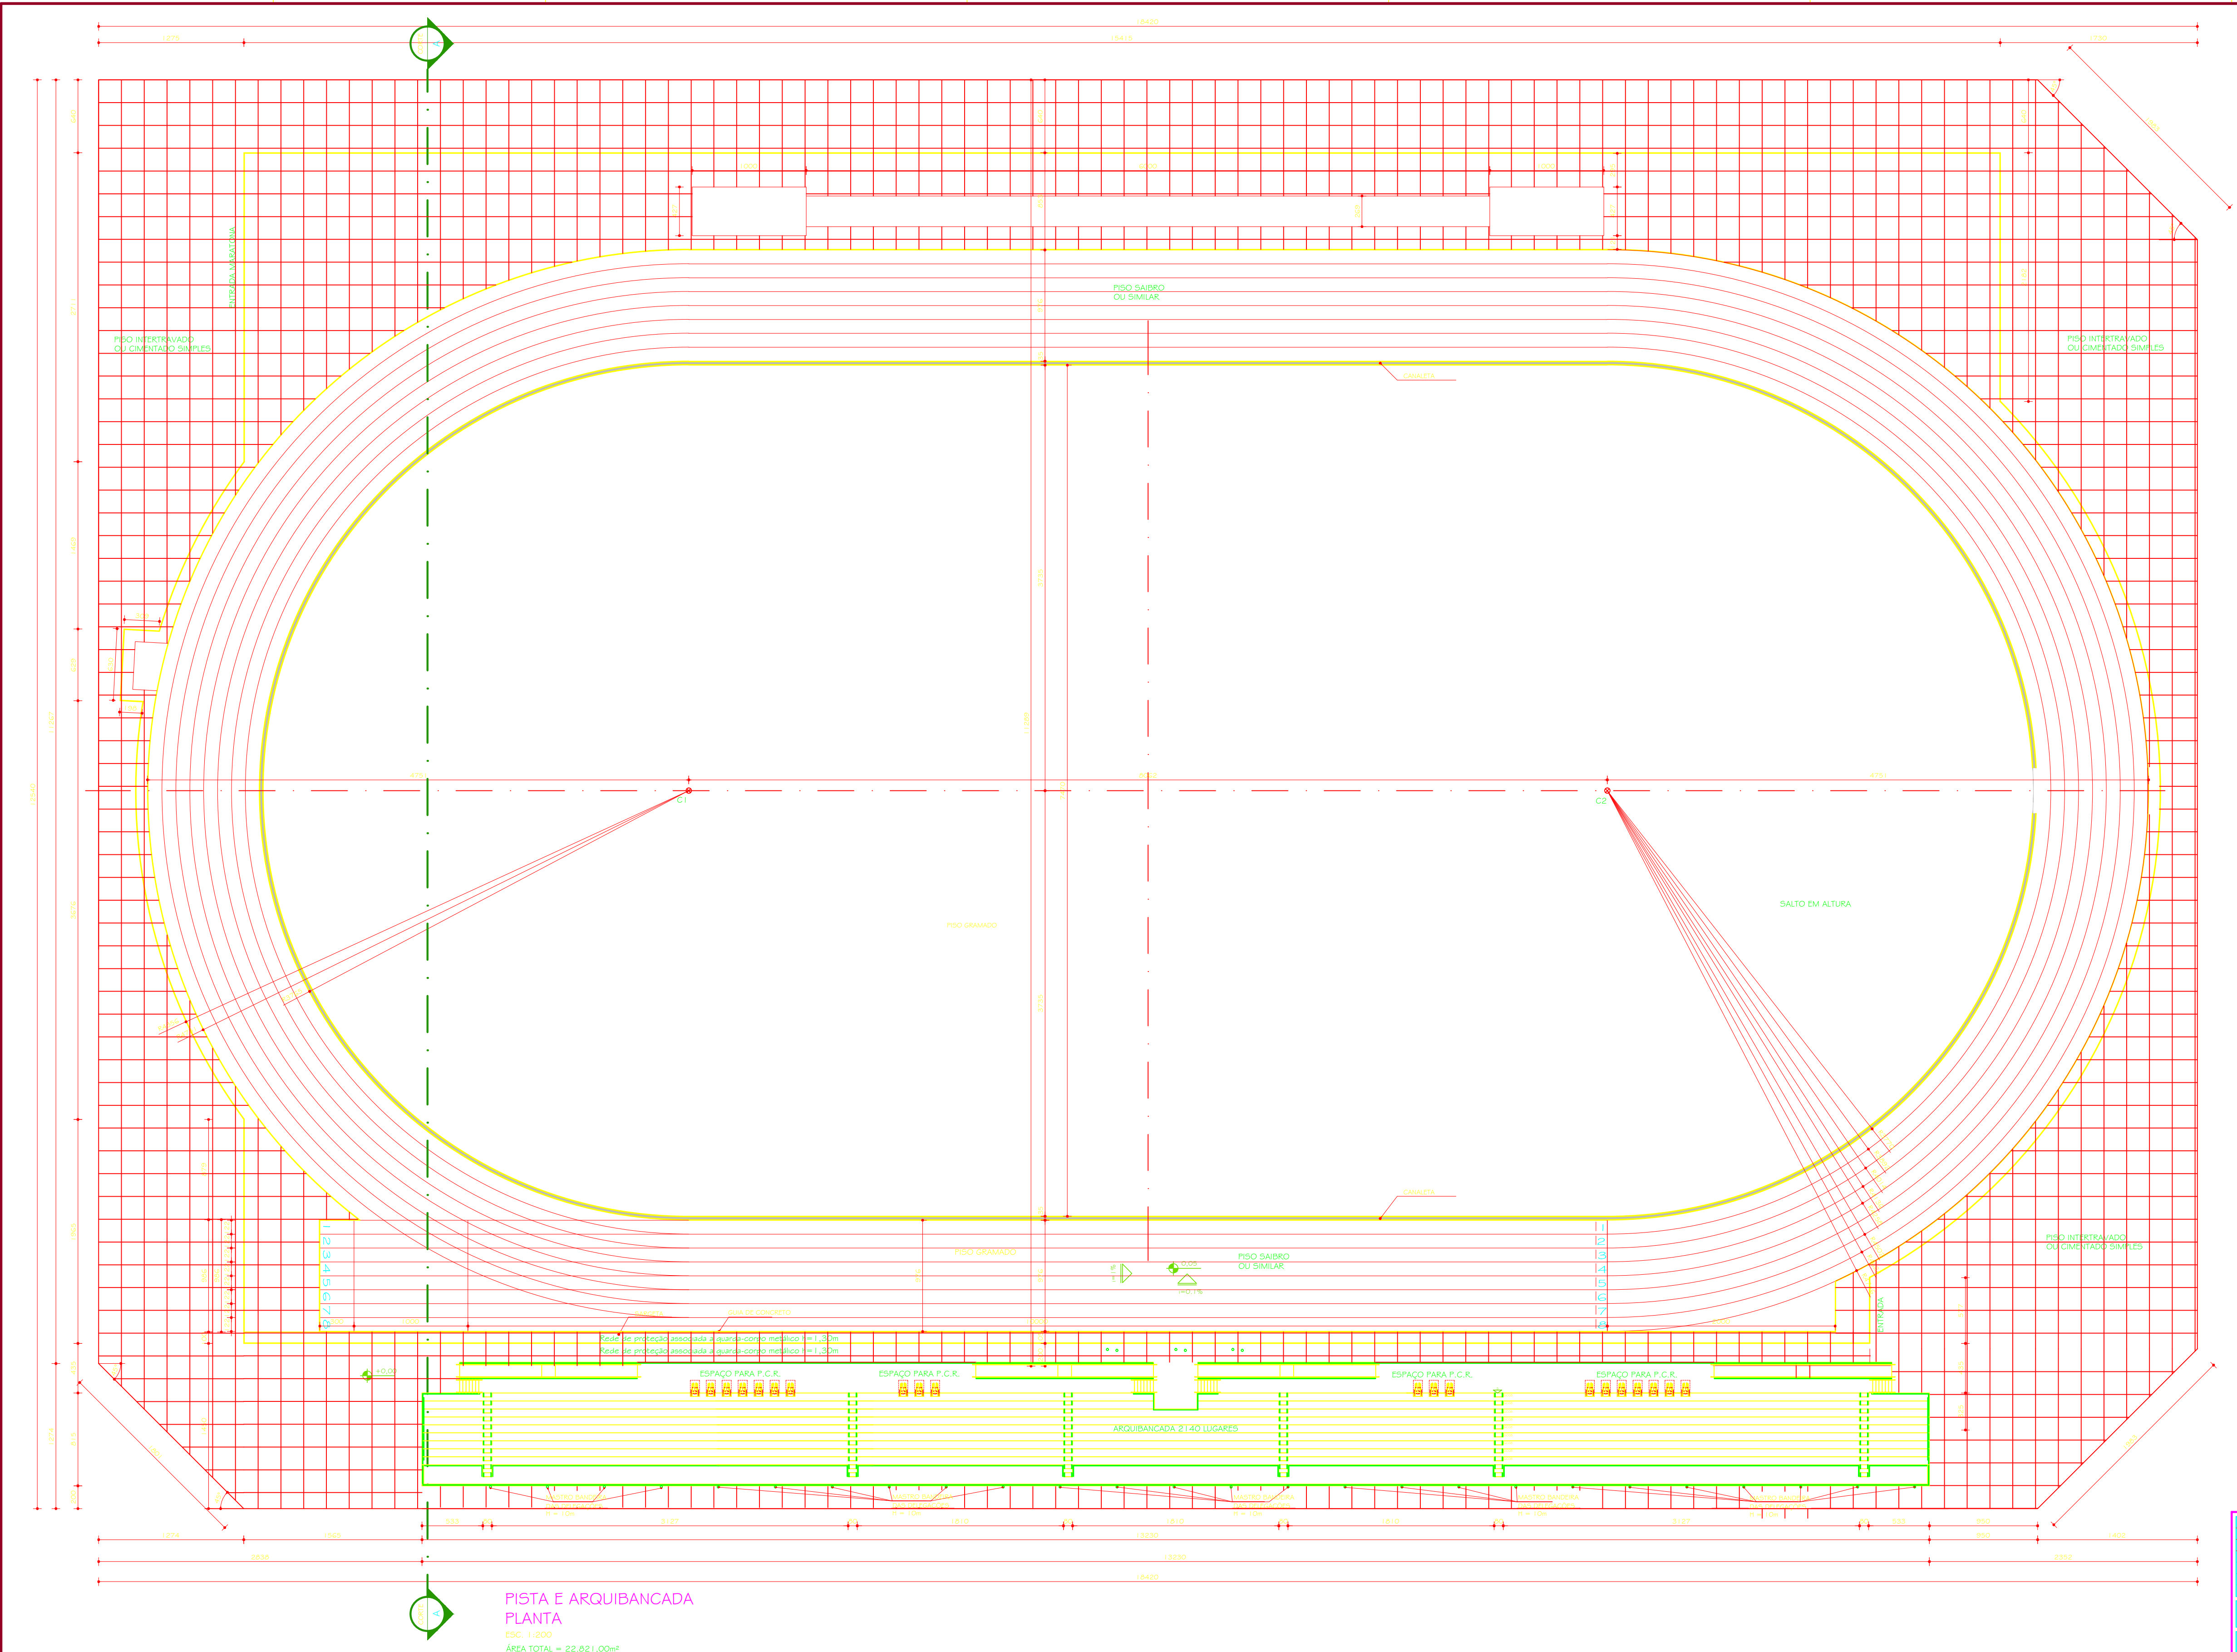

PISTA E ARQUIBANCADA
PLANTA
ESQ. 1:500
ÁREA TOTAL = 22.821,00m²

- NOTAS GERAIS:
- 1 - VER COMPOSIÇÃO DA PISTA
DET. CANALETA
DET. GUIA METÁLICA
DET. GUIA CONCRETO
 - 2 - VER PROJETO DRENAGEM E ÁGUA PLUVIAL
 - 3 - VER DET. GRADIL METÁLICO
 - 4 - AS RAIAS SERÃO PINTADAS COM FAIXAS DE 5cm
DE LARGURA, NOS PONTOS DE INTERSEÇÃO DE RAIAS
AS PRINCIPAIS SERÃO CONTÍNUAS E AS OUTRAS TRACÉJADAS
 - 5 - VER DETALHE DOS MASTROS DELEGAÇÕES DESENHO

3	28.07.2013	REVISÕES GERAIS
2	24.06.2013	MODIFICAÇÃO DIMENSÃO PISTA / CAMPO E ACRÉSCIMO DE MODALIDADES
1	06.04.2009	DETALHAMENTO
0	11.02.2009	DETALHAMENTO
0	DATA	RESPONSÁVEL
PROJ	PROJETO ARQUITETÔNICO EXECUTIVO	
OBSE	CONFERIR MEDIDAS NA OBRA	
CAMPO DE FUTEBOL E PISTA DE ATLETISMO CAMPUS JK / DIAMANTINA		
RODOVIA MG 367, KM 593, Nº 5000 - ALTO DA JACUÍBA - DIAMANTINA/MG		
PROPRIETÁRIO - UNIVERSIDADE FEDERAL DOS VALES DO JECUITINHONIA E MUCURI - UFMG		
C.O. 888.311/500001-57		
PLANTA PISTA E ARQUIBANCADA		
RESPONSÁVEL TÉCNICO TREC - TOMAZ RIGOTTO ENGENHARIA E CONSTRUÇÕES LTDA CREA 27.670 - MG		
VERSÃO	DATA	AUTOCAD
VERSÃO 1	24.06.2013	
ARQUIVO: UPVJM_ATELETISMO_ARQDEX_V01P03_R03		03/28