


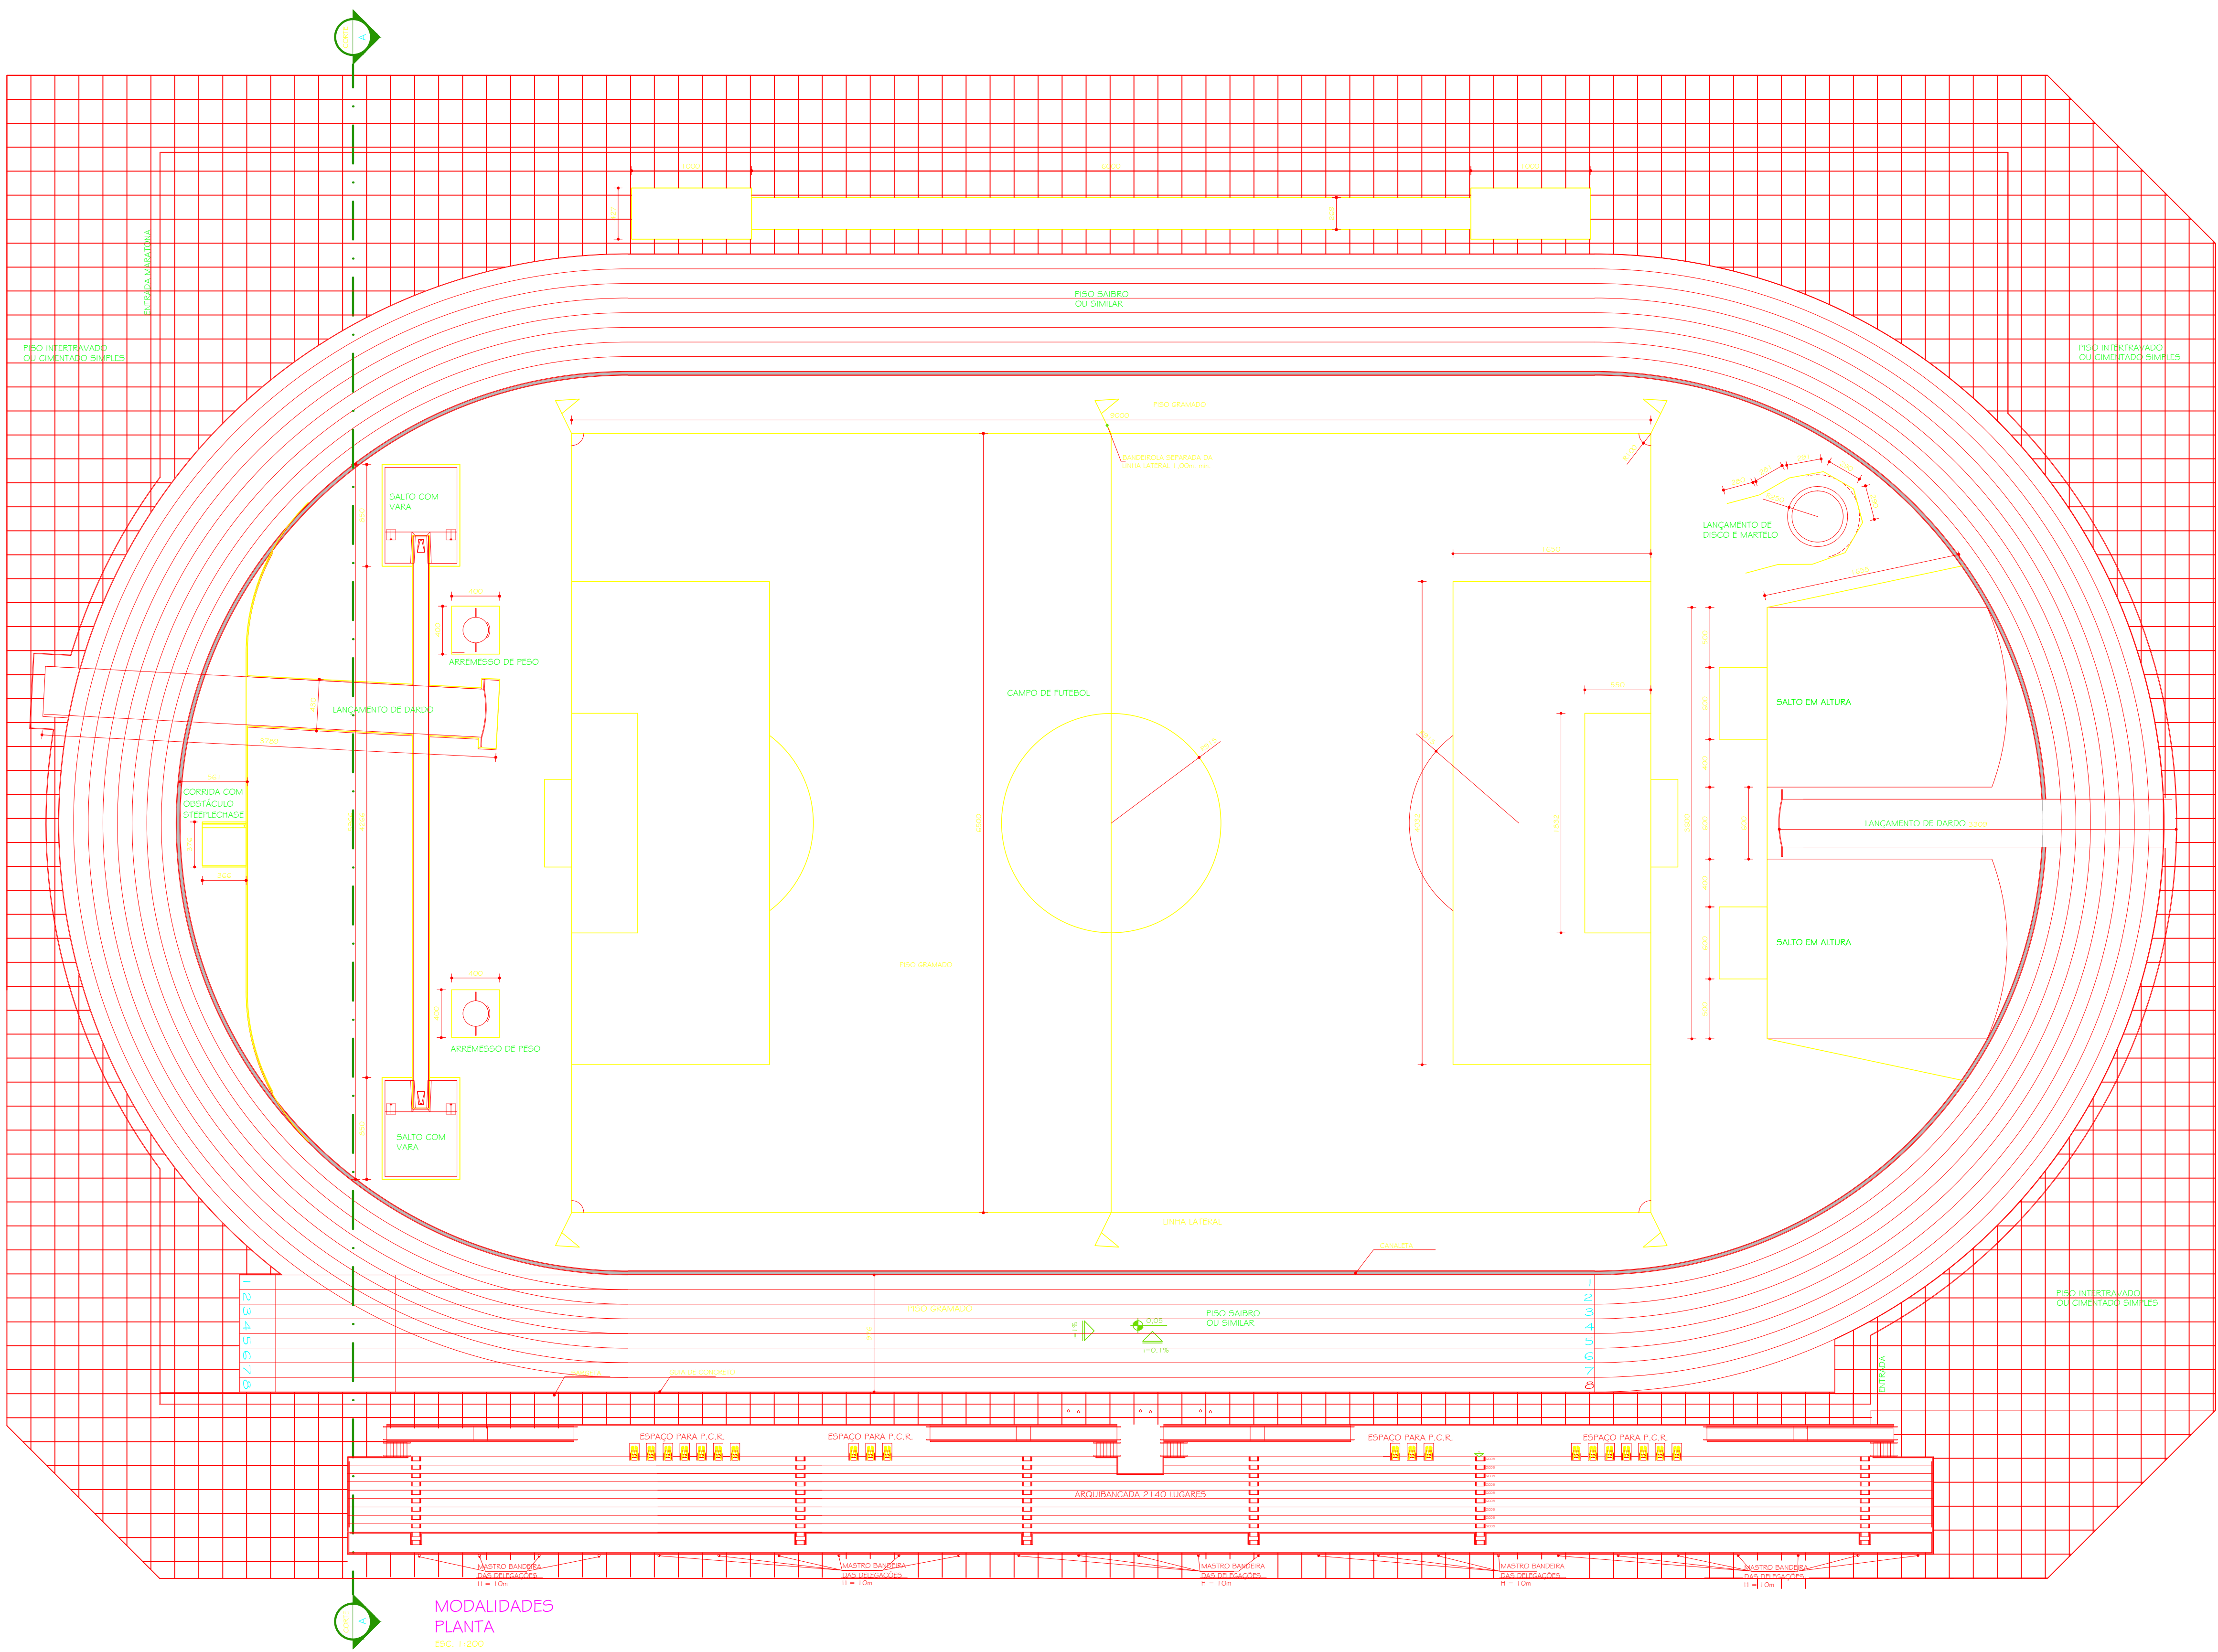

MODALIDADES
PLANTA
ES = 1:200
ÁREA TOTAL = 22.821,00m²

- NOTAS GERAIS:
- 1 - VER COMPOSIÇÃO DA PISTA
DET. CANALETA
DET. GUIA METÁLICA
DET. GUIA CONCRETO
 - 2 - VER PROJETO DRENAGEM E ÁGUA PLUVIAL
 - 3 - VER DET. GRADIL METÁLICO
 - 4 - AS RAIAS SERÃO PINTADAS COM FAIXAS DE 5cm
DE LARGURA, NOS PONTOS DE INTERSEÇÃO DE RAIAS
AS PRINCIPAIS SERÃO CONTÍNUAS E AS OUTRAS TRACEJADAS
 - 5 - VER DETALHE DOS MASTROS DELEGAÇÕES DESENHO

3	05.07.2013	REVISÕES GERAIS	
1	06.04.2009	DETALHAMENTO	
5	11.02.2009	DETALHAMENTO	
6	DATA	RESPONSÁVEL	TECNOLOGIA DE REVISTO
PROJETO ARQUITETÔNICO EXECUTIVO			
CONFERIR MEDIDAS NA OBRA			
CAMPO DE FUTEBOL E PISTA DE ATLETISMO		 UFVJM	
CAMPUS JK / DIAMANTINA			
RODOVIA MG 367, KM 593, Nº 5000 - ALTO DA JACUÍBA - DIAMANTINA/MG			
PROPRIETÁRIO - UNIVERSIDADE FEDERAL DOS VALES DO EQUINOTRÔNICA E MUCURI		C. 888.311/500001-57	
TÍTULO			
PLANTA MODALIDADES			
RESPONSÁVEL TÉCNICO			
TREC - TOMAZ RIGOTTO ENGENHARIA E CONSTRUÇÕES LTDA			
CRA 27.670 - MG			
VERSÃO	DATA	AUTOCAD	FOLHA
VERSÃO 1	24.06.2013		04/28
ARQUIVO: UPVJM_ATLETISMO_ARQ04_V01P04_R03			