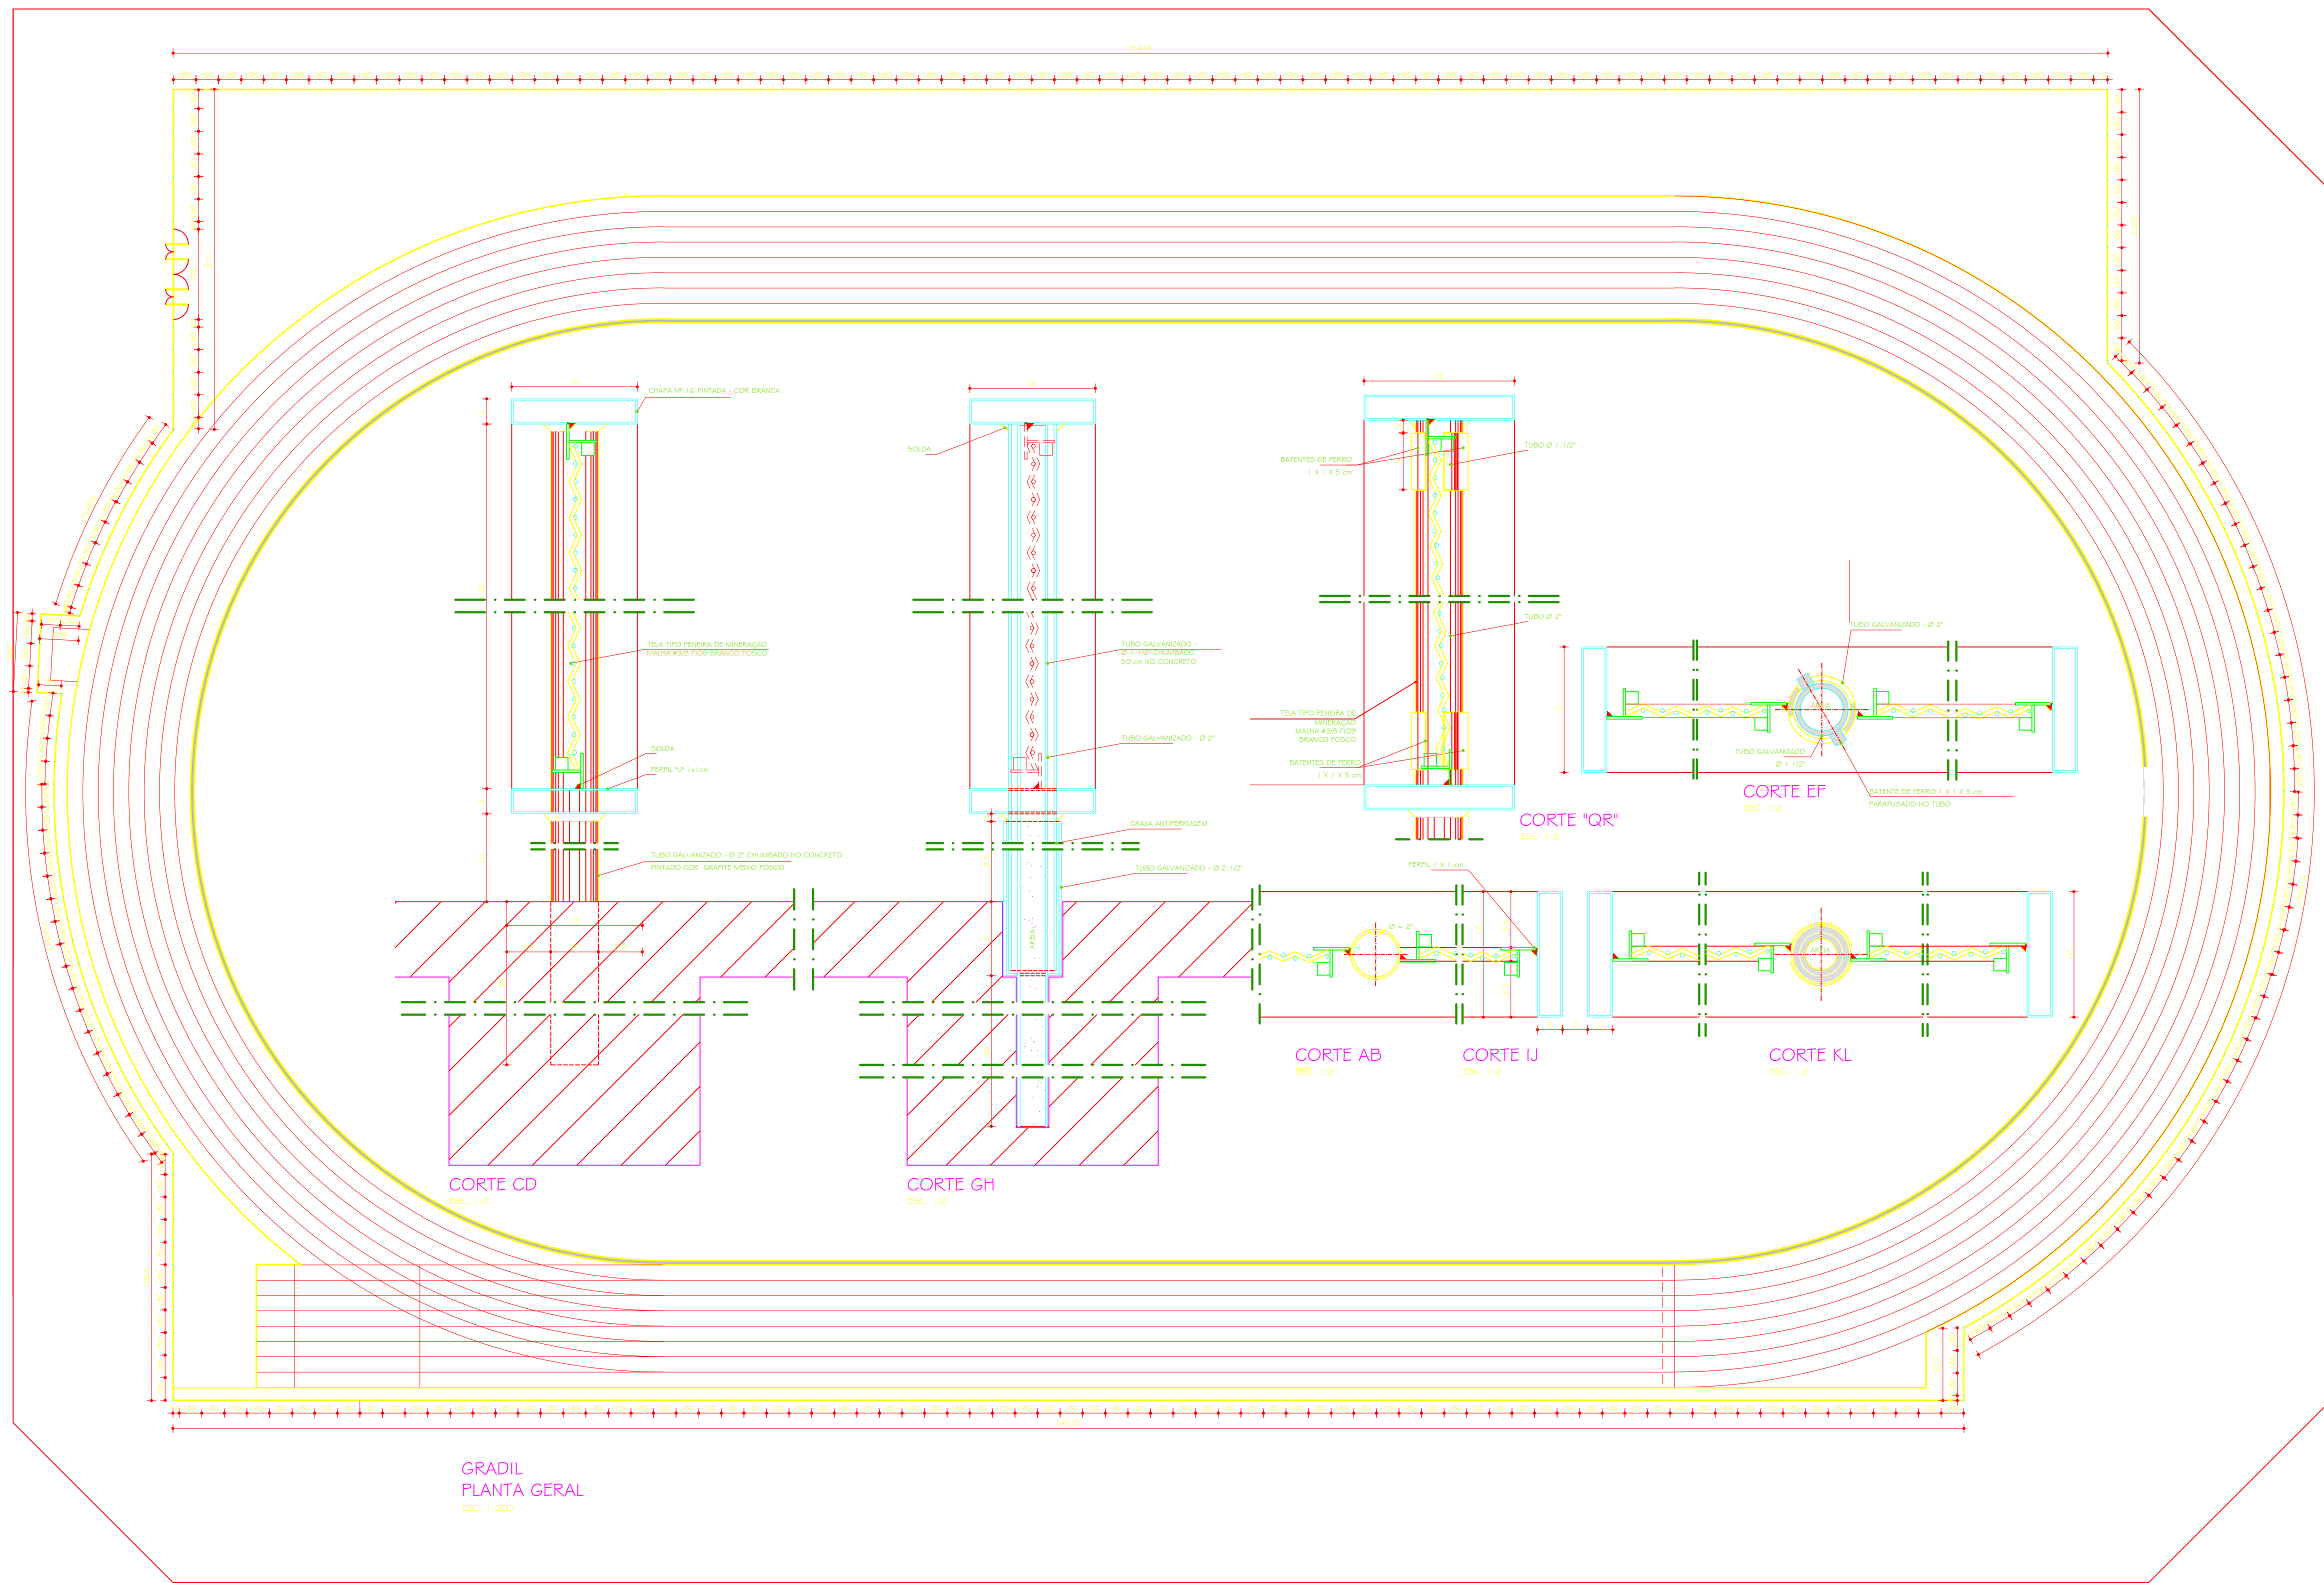


1	28.07.2013	REVISÃO GERAL	
2	24.06.2013	MODIFICAÇÃO DIMENSÃO PISTA / CAMPO E ACRÉSCIMO DE MODALIDADES	
3	06.04.2009	DETALHAMENTO	
4	11.02.2009	DETALHAMENTO	
5	01.02.2009	RESPONSÁVEL	COORDENADOR DA OBRA
PROJETO ARQUITETÔNICO EXECUTIVO			
CONFERIR MEDIDAS NA OBRA			
CAMPO DE FUTEBOL E PISTA DE ATLETISMO CAMPUS JK / DIAMANTINA			
RODOVIA MG 367, KM 593, Nº 5000 - ALTO DA ACQUER - DIAMANTINA/MG			
PROPRIETÁRIO: UNIVERSIDADE FEDERAL DOS VALES DO JEQUITINHONHA E MUCURI			
C.O. 888.311/500001-57			
DETALHES GERAIS / PISTA DE ATLETISMO GRADIL METÁLICO / PLANTAS / CORTES / ELEVÇÃO			
RESPONSÁVEL TÉCNICO			
TREC - TOMAZ RIGOTTO ENGENHARIA E CONSTRUÇÕES LTDA			
C.R.E.A. 27.670 - MG			
VERSÃO	DATA	AUTOCAD	TOTAL
VERSÃO 1	24.06.2013		07/28
ARQUIVO: UPVJM_ATLETISMO_ARQEX_V01P07_R03			