




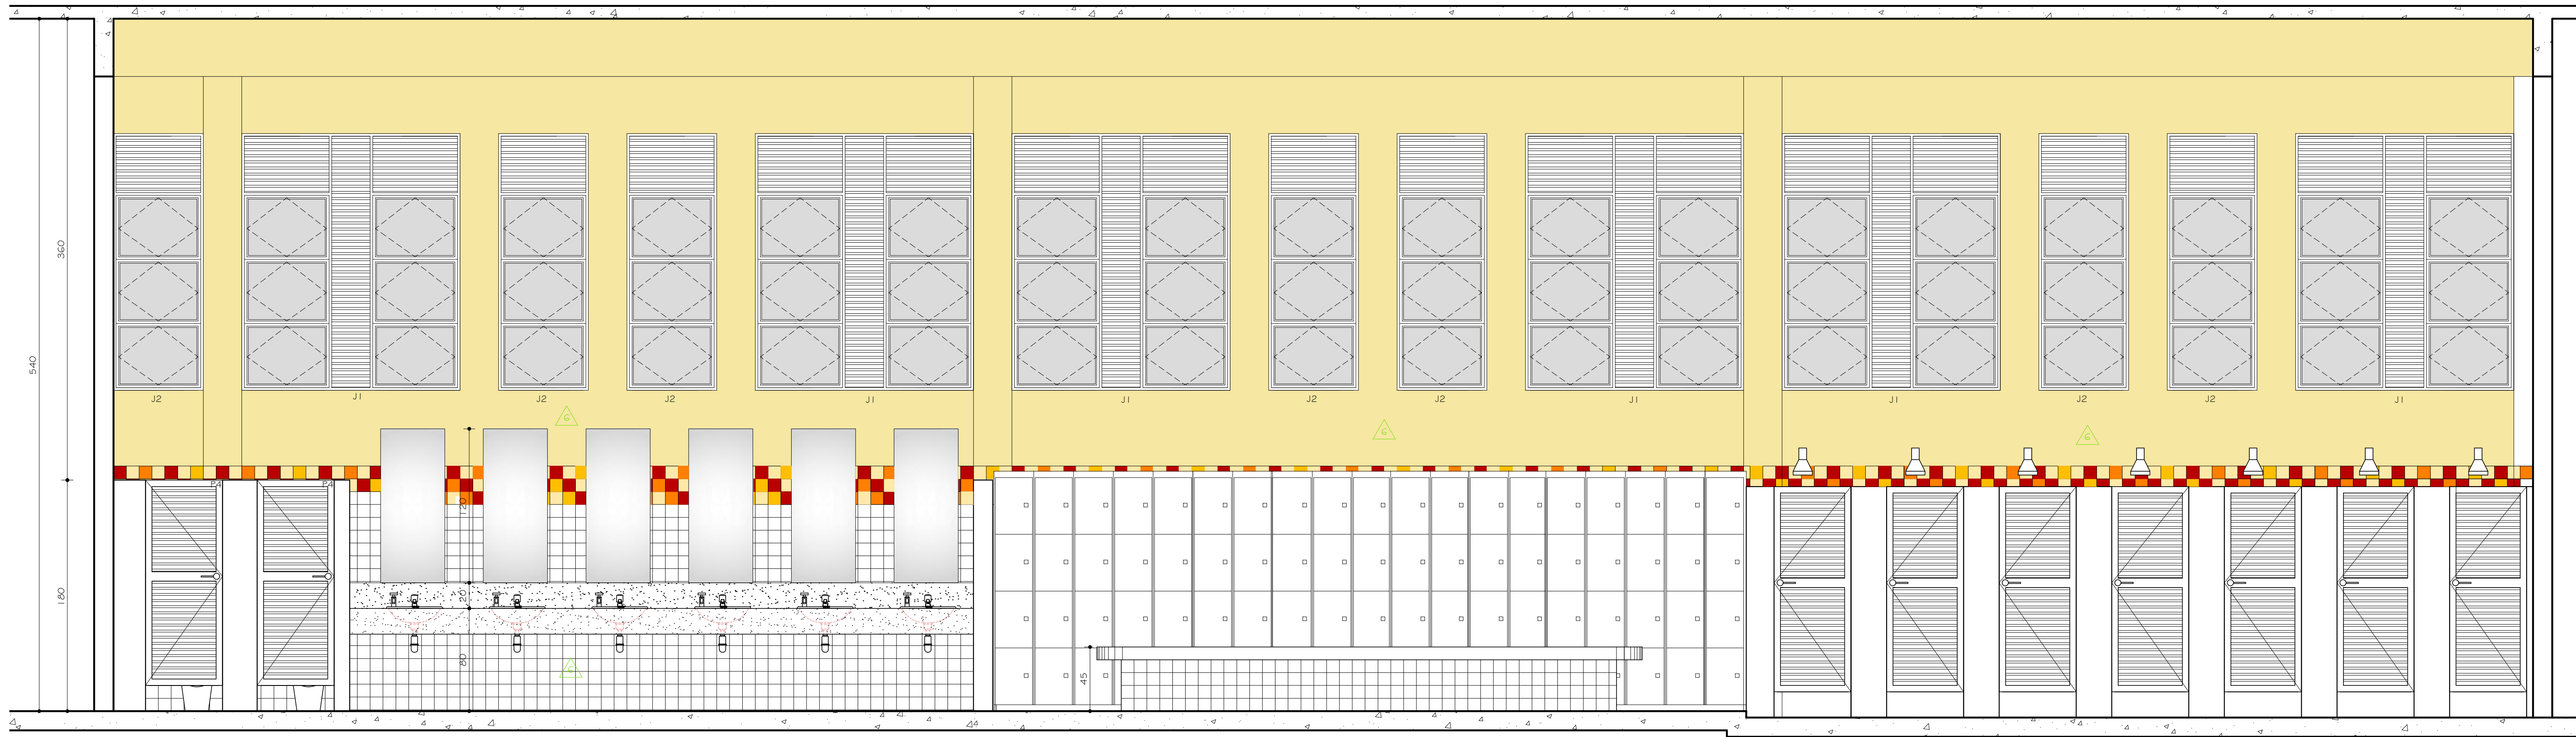


VESTIÁRIO ATLETAS 01
VISTA B
ESC. 1:25

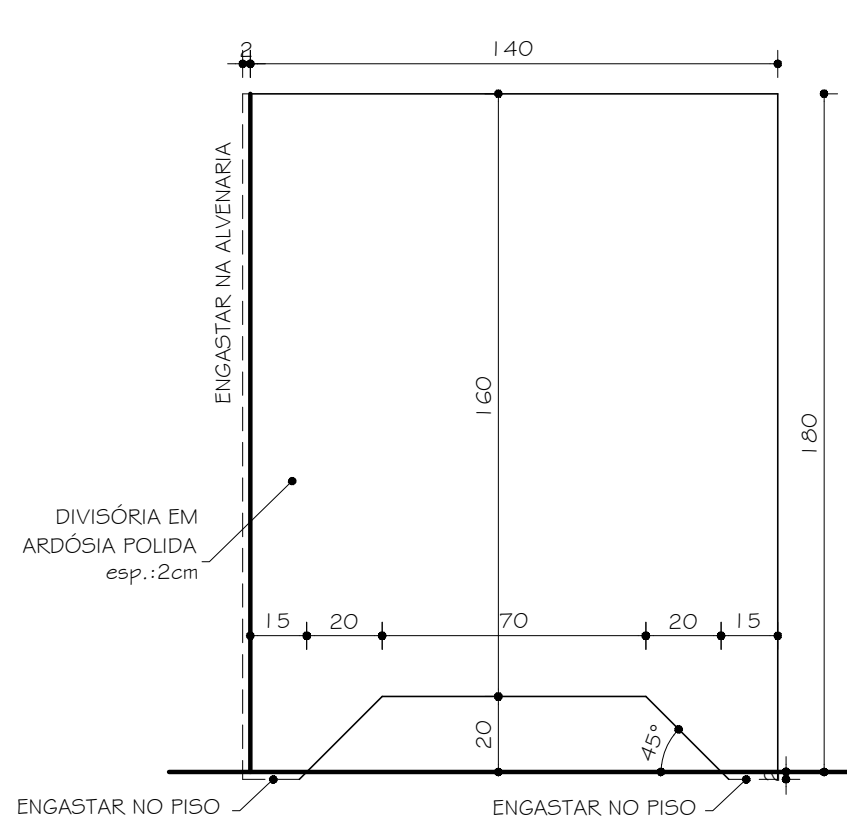


DIVISÓRIA
D01
VISTA
10 UNIDADES
ESC. 1:20

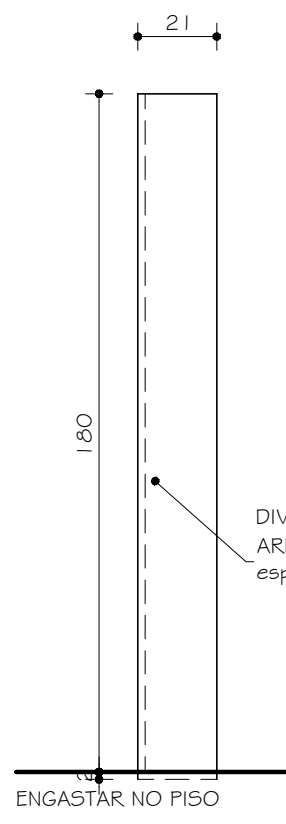


DIVISÓRIA
D02
VISTA
02 UNIDADES
ESC. 1:20

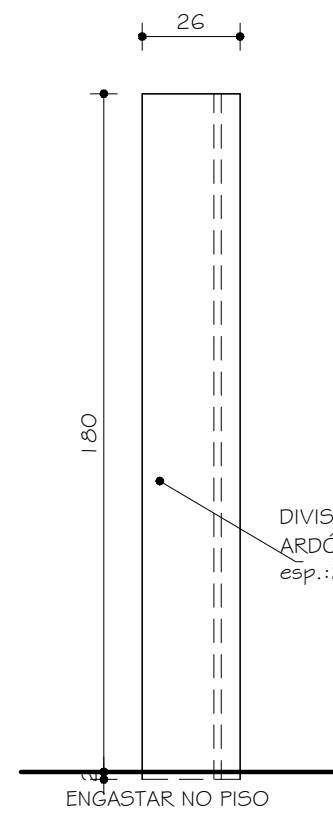


DIVISÓRIA
D03
VISTA
06 UNIDADES
ESC. 1:20

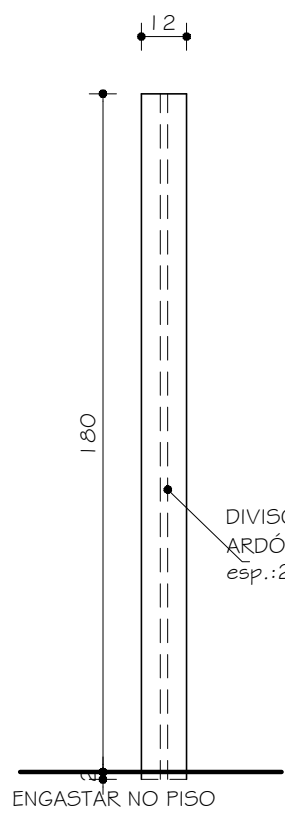


DIVISÓRIA
D04
VISTA
06 UNIDADES
ESC. 1:20

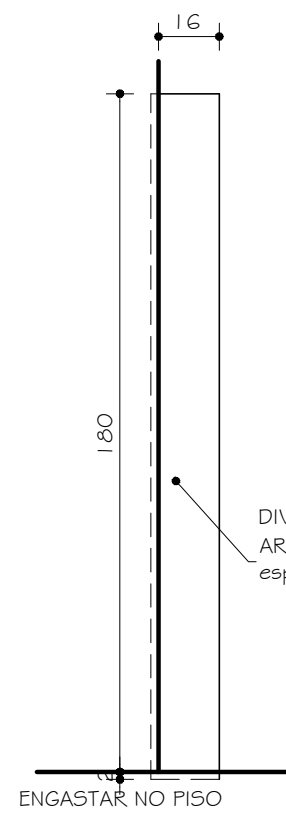


DIVISÓRIA
D05
VISTA
02 UNIDADES
ESC. 1:20

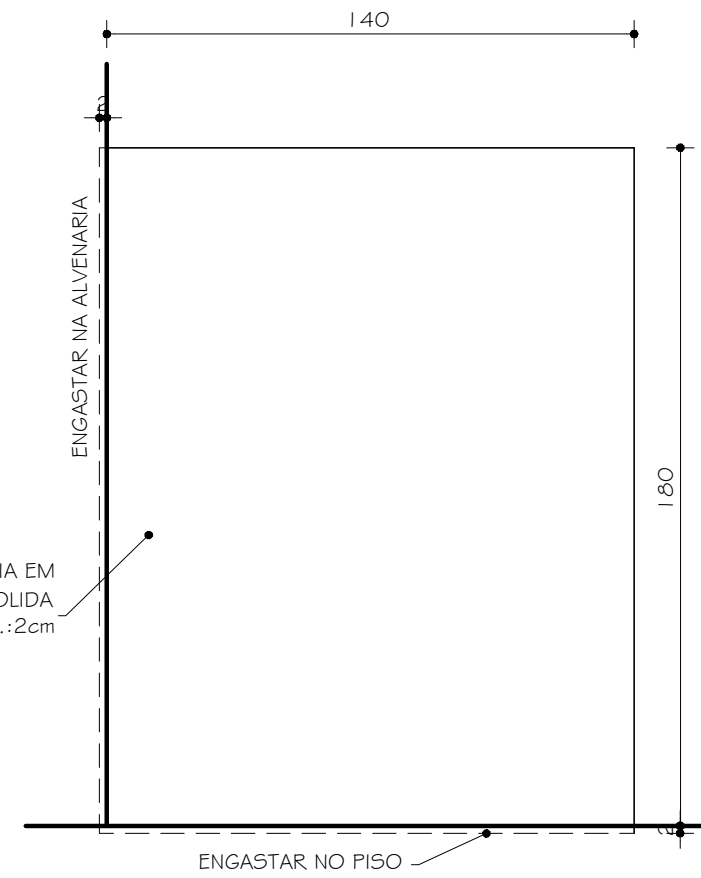


DIVISÓRIA
D06
VISTA
29 UNIDADES
ESC. 1:20

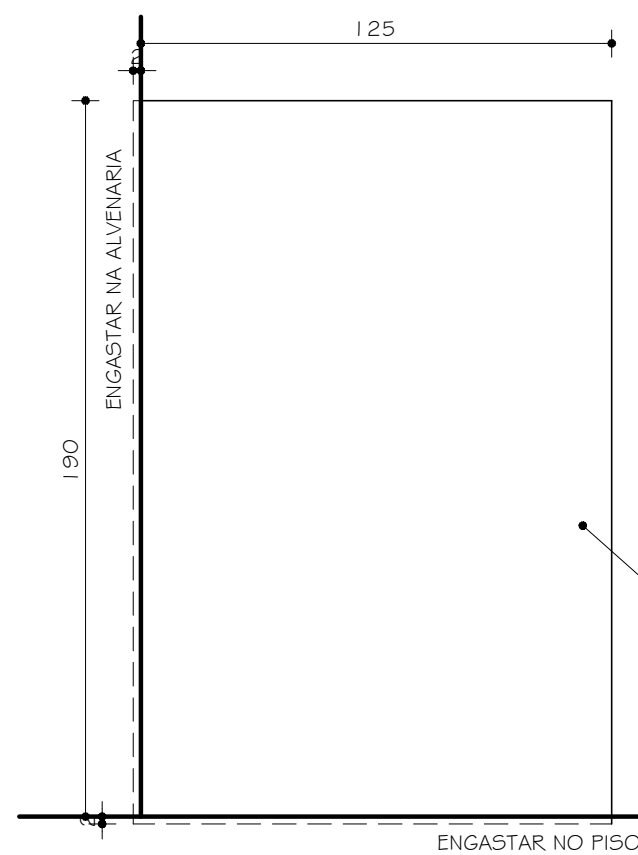


DIVISÓRIA
D07
VISTA
02 UNIDADES
ESC. 1:20

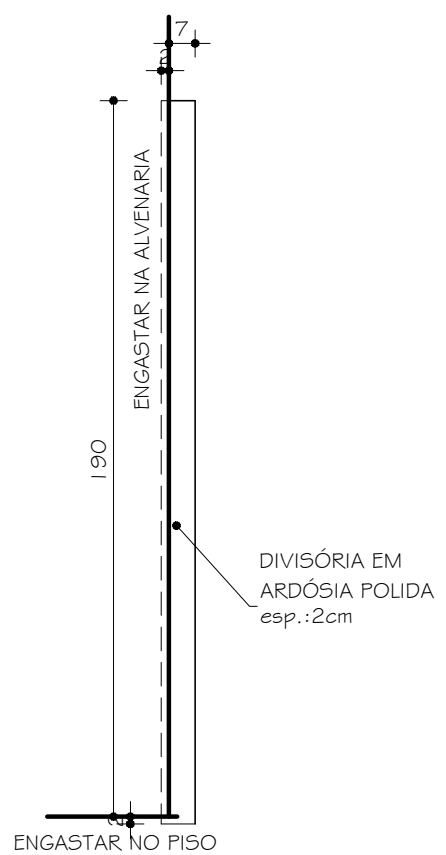


DIVISÓRIA
D08
VISTA
04 UNIDADES
ESC. 1:20

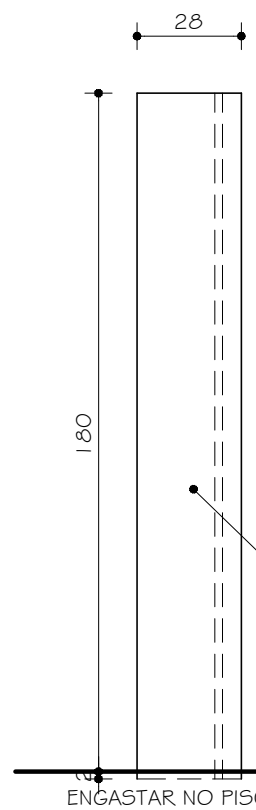


DIVISÓRIA
D09
VISTA
24 UNIDADES
ESC. 1:20

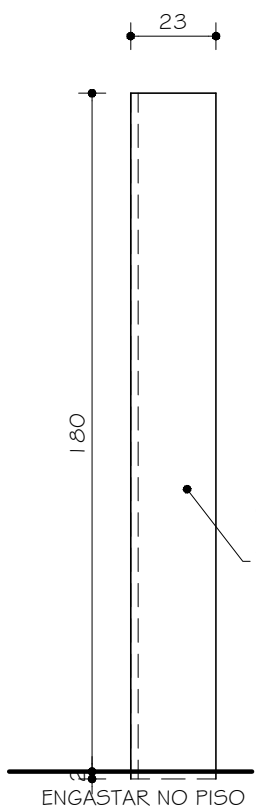


DIVISÓRIA
D10
VISTA
02 UNIDADES
ESC. 1:20

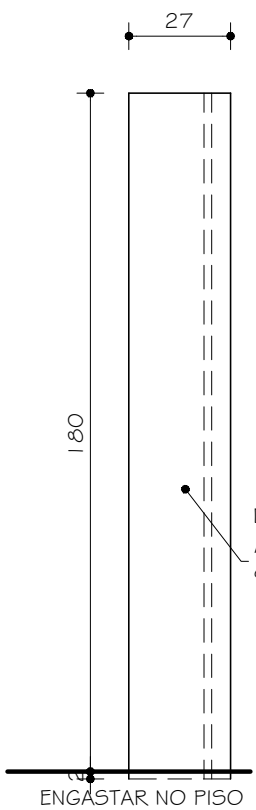

DIVISÓRIA
D11
VISTA
08 UNIDADES
ESC. 1:20

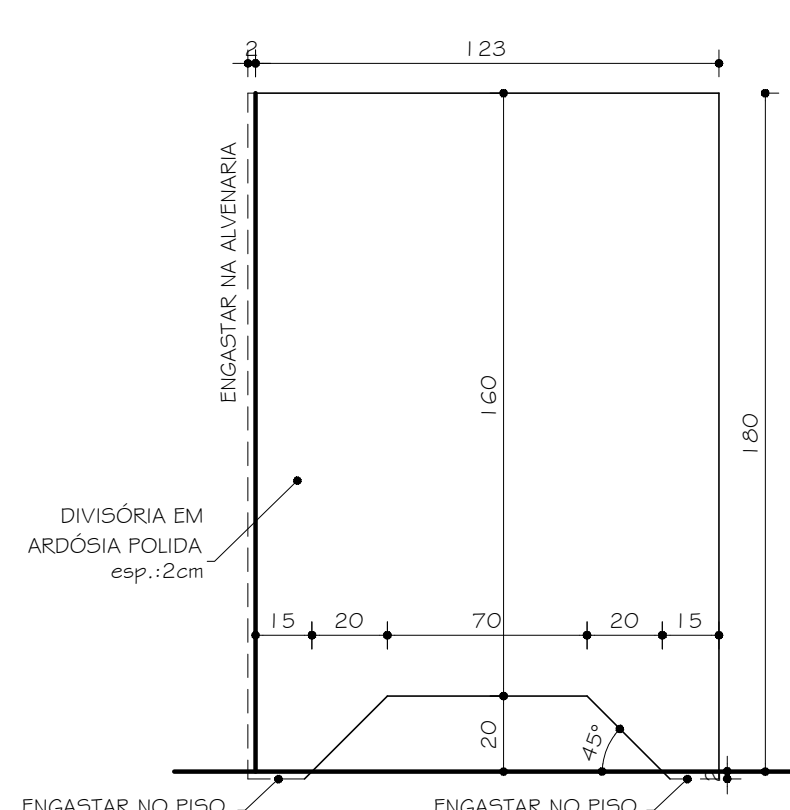

DIVISÓRIA
D12
VISTA
02 UNIDADES
ESC. 1:20

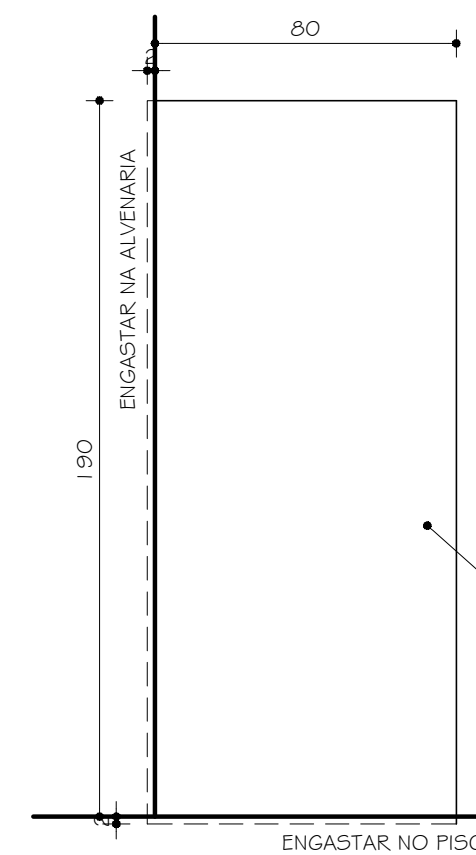

DIVISÓRIA
D13
VISTA
02 UNIDADES
ESC. 1:20

OBS.:

- 01 - BACIA COM CAIXA ACOPLADA DUPLO ACIONAMENTO (DUAL FLUX) REF.: DECA LINHA-DUNA CÓD.: CP 707 ACABAMENTO: GE 17 BRANCO GELO (OU EQUIVALENTE)
- 02 - BACIA CONVENCIONAL HANDICAPPED REF.: CELITE LINHA: STYLUS EXCELLENCE CÓD.: 54309 COR: BRANCO (OU EQUIVALENTE) PARA I.S.PNE
- 03 - VÁLVULA DE DESCARGA REF.: DOCOL MODELO: ANTIVANDALISMO CÓD.: 01505006 COM ACABAMENTO PARA VÁLVULA DE DESCARGA REF.:DOCOL MODELO: PRESSMATIC BENEFIT CÓD.: 00184906 (OU EQUIVALENTE) PARA I.S.PNE
- 04 - MICTÓRIO REF.: CELITE CÓD.: 082820 COR: BRANCO (OU EQUIVALENTE)
- 05 - CUBA DE EMBUTIR OVAL REF.: CELITE CÓD.: 10116 COR: BRANCO (OU EQUIVALENTE)
- 06 - LAVATÓRIO DE CANTO MARCA: DECA LINHA: MASTER CÓD.: L 76 COR: BRANCO GELO (OU EQUIVALENTE) PARA I.S.PNE
- 07 - TORNEIRA PRESSMATIC COMPACT DE MESA MARCA: DOCOL LINHA: DOCOLMATIC CÓD.: 1760606 (OU EQUIVALENTE)
- 08 - TORNEIRA DE MESA COM SENSOR MARCA: DOCOL LINHA: DOCOL ELETIC ZENIT CÓD.: 00464806 (OU EQUIVALENTE) PARA I.S. PNE
- 09 - DUCHA HIGIÊNICA MARCA: DECA LINHA: STICK CÓD.: 1984 CB4 ACT ACABAMENTO: CROMADO (OU EQUIVALENTE)
- 10 - PARA PAPEL HIGIÊNICO REF.: KIMBERLY-CLARK LINHA: WINDOWS CÓD.: 30176276 (OU EQUIVALENTE)
- 11 - DISPENSER COMPACT PARA TOALHA DE PAPEL REF.: KIMBERLY-CLARK LINHA: WINDOWS CÓD.: 30176113 (OU EQUIVALENTE)
- 12 - DISPENSADOR DE SABONETE REF.: DOCOL LINHA: DOCOLMATIC CÓD.: 17200006 (OU EQUIVALENTE)
- 13 - ESMELHO CRISTAL FLOAT 4mm BORDAS BISOTADAS COLADO (OU EQUIVALENTE)
- 14 - CHUVEIRO PARA I.S.PNE COM DESVIADOR FLEXÍVEL E DUCHA MANUAL MARCA: DECA LINHA: CHUVEIROS DE PAREDE CÓD.: 1975 C (OU EQUIVALENTE)
- 15 - CHUVEIRO ELÉTRICO REF.: LORENZETTI LINHA: TRADIÇÃO ACABAMENTO CROMADO (OU EQUIVALENTE)
- OBS.:
- VER TABELA DE ESQUADRIAS E DE REVESTIMENTOS NA FOLHA 02/23;

00	02/12/2010	PROJETO EXECUTIVO
Nº:	DATA	DESCRIÇÃO DA REVISÃO:
FASE:		
PROJETO ARQUITETÔNICO EXECUTIVO		
OBSERVAÇÕES		
CONFERIR MEDIDAS NA OBRA		
ARQUIBANCADA E ÁREAS DE APOIO DA PISTA DE ATLETISMO		
CAMPUS DIAMANTINA		
RODOVIA MG 367, KM 583, Nº 5000 - ALTO DA JACUBA - DIAMANTINA/MG		
PROPRIETÁRIO: UNIVERSIDADE FEDERAL DOS VALES DO JEQUITINHONHA E MUCURI		CNPJ 16.888.315/0001-57
TÍTULO		
DETALHAMENTO VESTIÁRIO ATLETAS 01 / DIVISÓRIAS		
AUTOR PROJETO ARQUITETÔNICO / RT:		
SEBASTIÃO DE OLIVEIRA LOPES		
CREA 8474/D - MG		
DETALHAMENTO:		
TREC - TOMAZ RIGOTTO ENGENHARIA E CONSTRUÇÕES LTDA		
CREA 27.670 - MG		
VERSÃO:		FOLHA:
VERSÃO 1		12/28
ARQUIVO: UFVJM_VEST.ARQ.PISTA_ARQEX_V01F07-17_R00		