




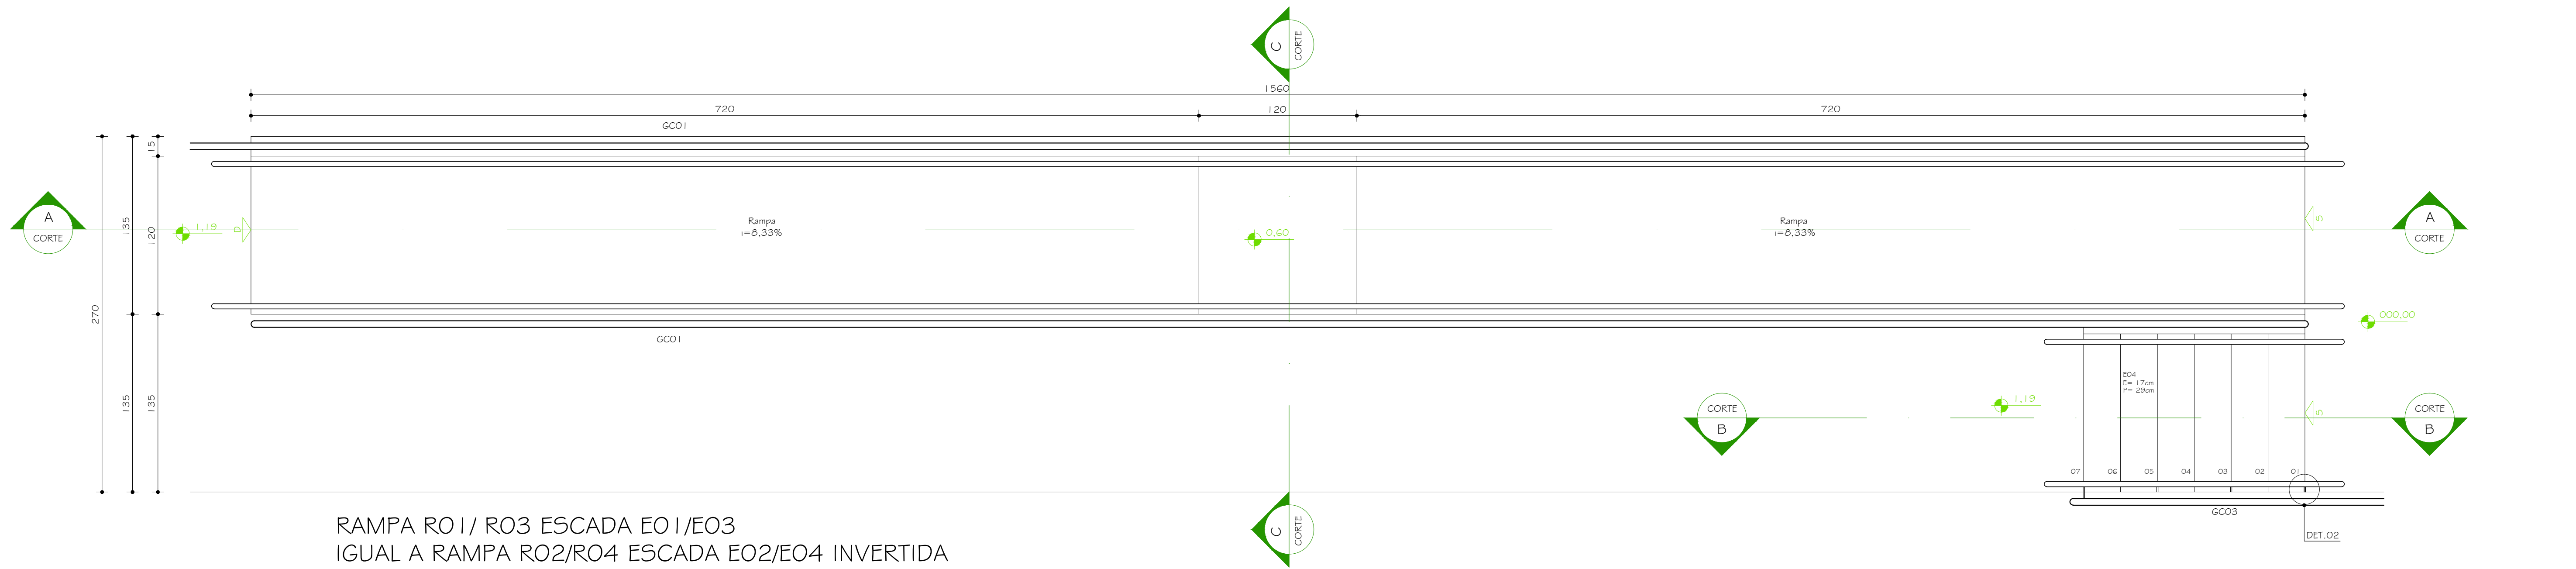


RAMPA R01 / R03 ESCADA E01/E03
IGUAL A RAMPA R02/R04 ESCADA E02/E04 INVERTIDA
PLANTA
ESC. 1:25

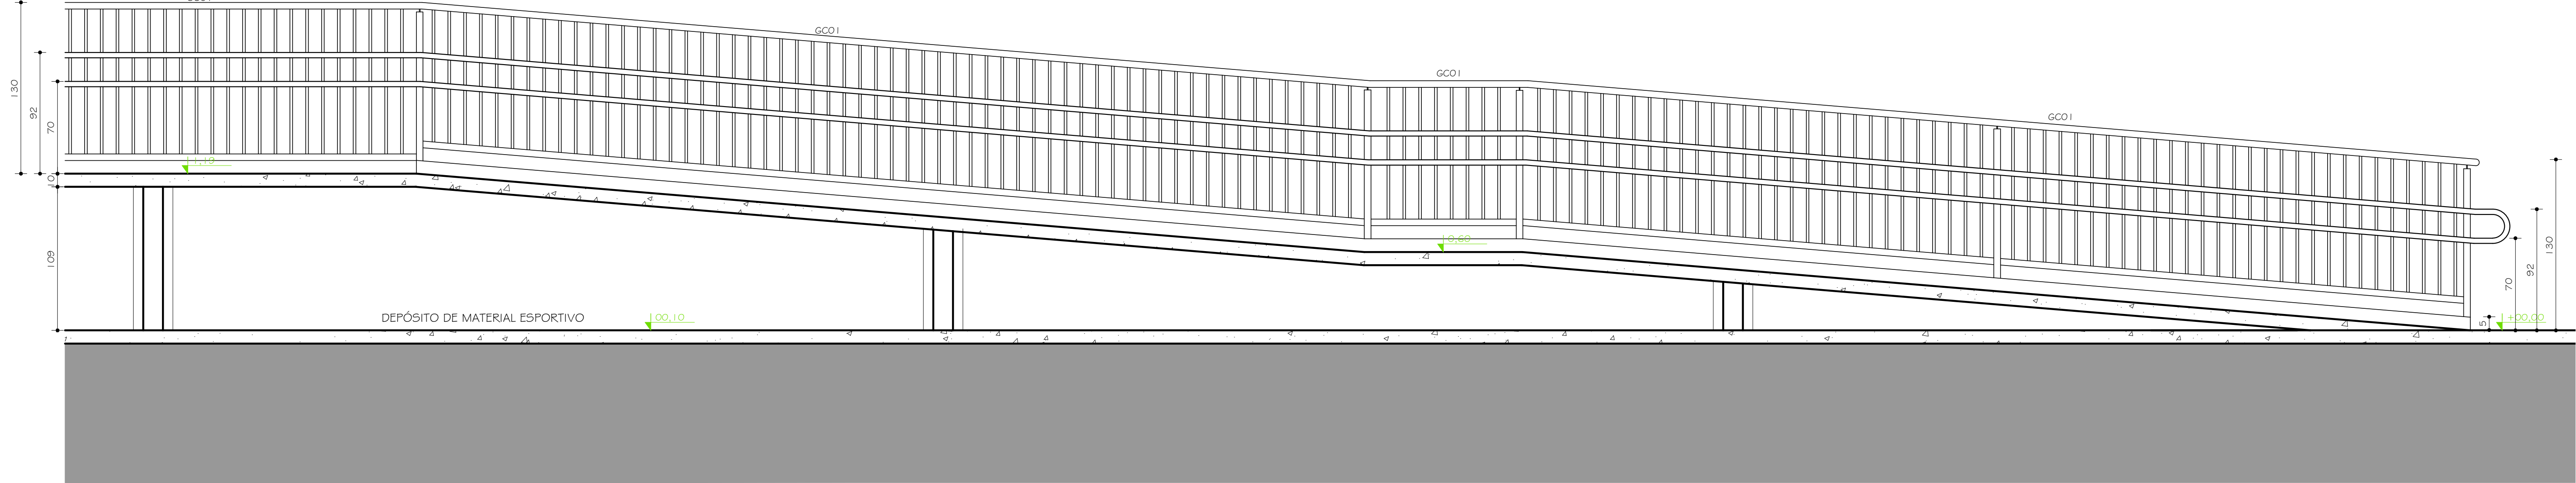


RAMPA R01 / R03 IGUAL A RAMPA R02/R04 INVERTIDA
CORTE AA
ESC. 1:25

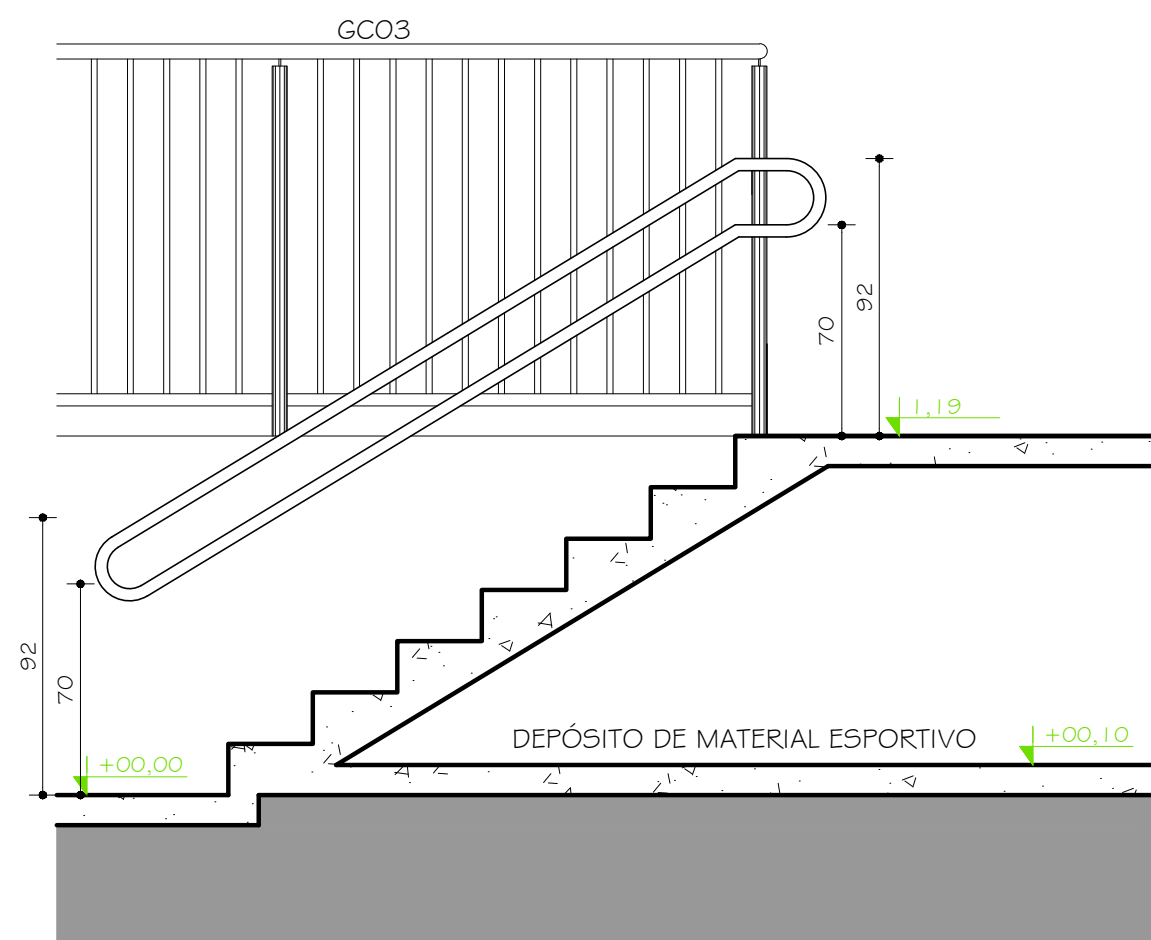

ESCADA E01/E03 IGUAL A
ESCADA E02/E04 INVERTIDA
CORTE BB
ESC. 1:25

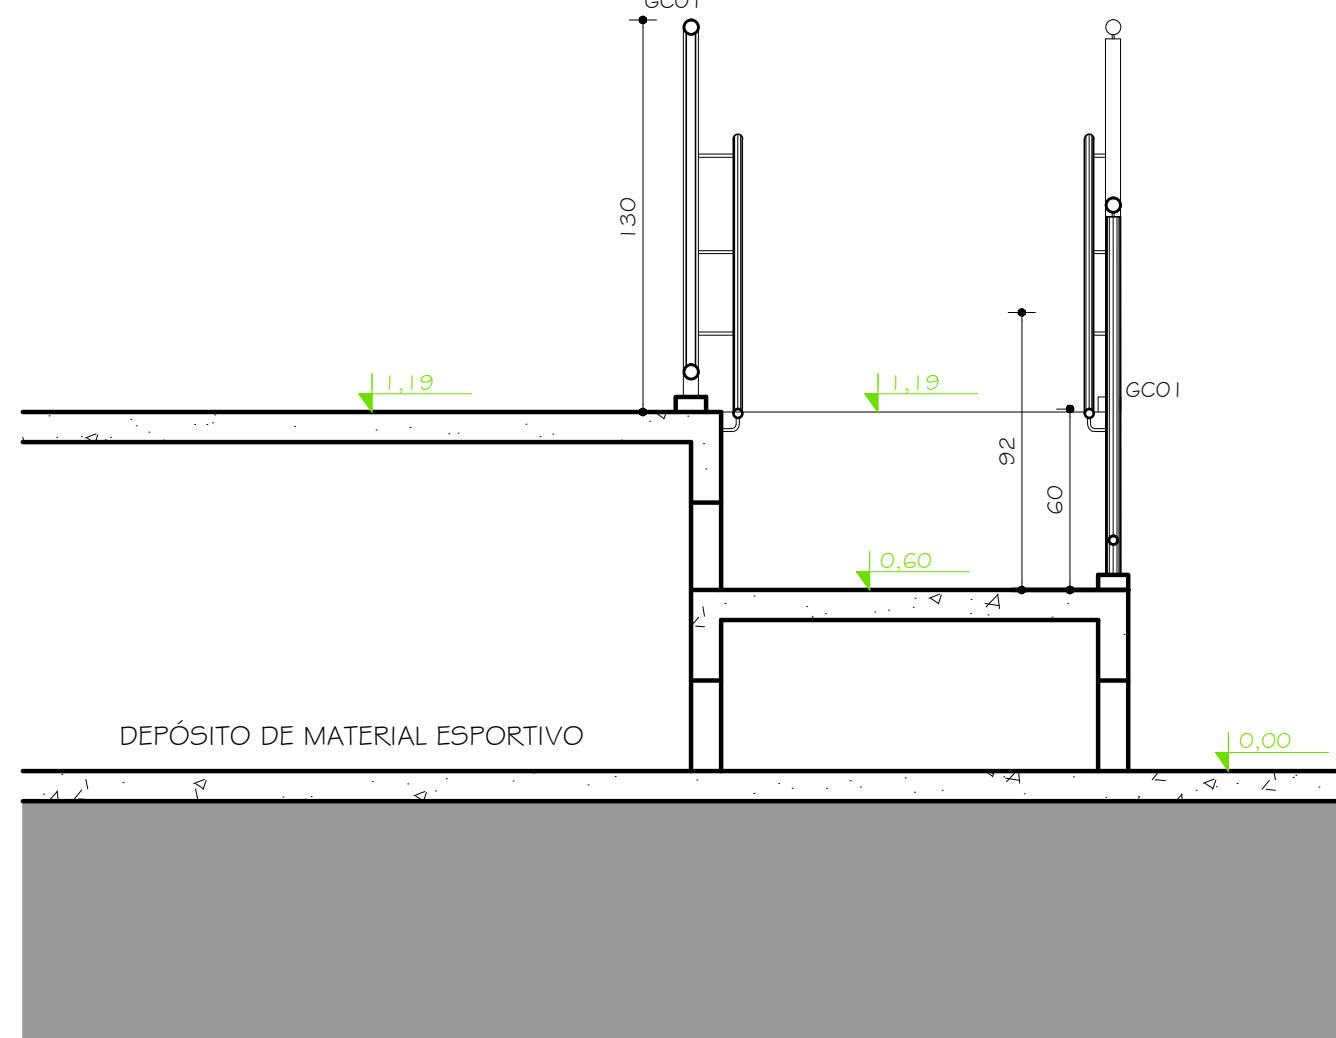

RAMPA R01 / R03 IGUAL A RAMPA R02/R04 INVERTIDA
CORTE CC
ESC. 1:25

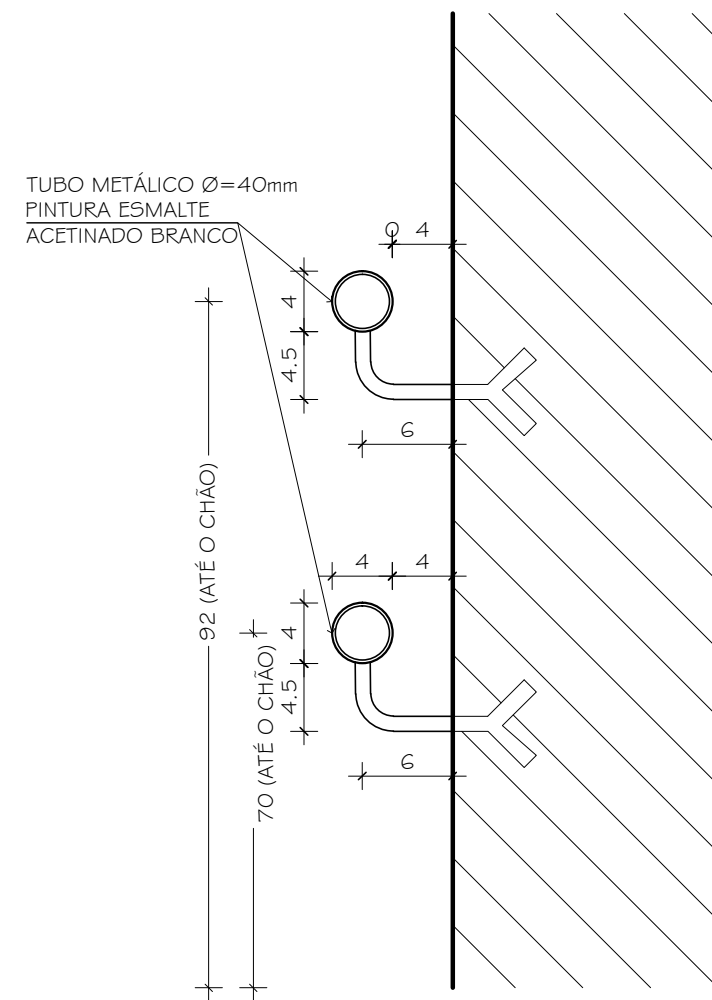

DETALHE 02
FIXAÇÃO DO CORRIMÃO
ESC. 1:5

3	07.08.2013		REVISÕES GERAIS
2	24.06.2013		MODIFICAÇÃO DIMENSÃO PISTA / CAMPO E ACRÉSCIMO DE MODALIDADES
1	06.04.2009		DETALHAMENTO
0	11.02.2009		DETALHAMENTO
Nº:	DATA	RESPONSÁVEL	DESCRIÇÃO DA REVISÃO:
FASE:			
PROJETO ARQUITETÔNICO EXECUTIVO			
OBSERVAÇÕES			
CONFERIR MEDIDAS NA OBRA			
CAMPO DE FUTEBOL E PISTA DE ATLETISMO			
CAMPUS JK / DIAMANTINA			
RODOVIA MG 367, KM 583, Nº 5000 - ALTO DA JACUBA - DIAMANTINA/MG			
PROPRIETÁRIO: UNIVERSIDADE FEDERAL DOS VALES DO JEQUITINHONHA E MUCURI		CNPJ	16.888.315/0001-57
TÍTULO			
DETALHAMENTO RAMPAS: R01 / R02 / R03 / R04			
ESCADAS: E01 / E02 / E03 / E04			
RESPONSÁVEL TÉCNICO:			
TREC - TOMAZ RIGOTTO ENGENHARIA E CONSTRUÇÕES LTDA			
CREA 27.670 - MG			
VERSÃO:	DATA:	AUTOCAD:	FOLHA:
VERSÃO 1	24.06.2013		
ARQUIVO: UFVJM_ATLETISMO_ARGEX_VO1 F27-28_R03			27/28