
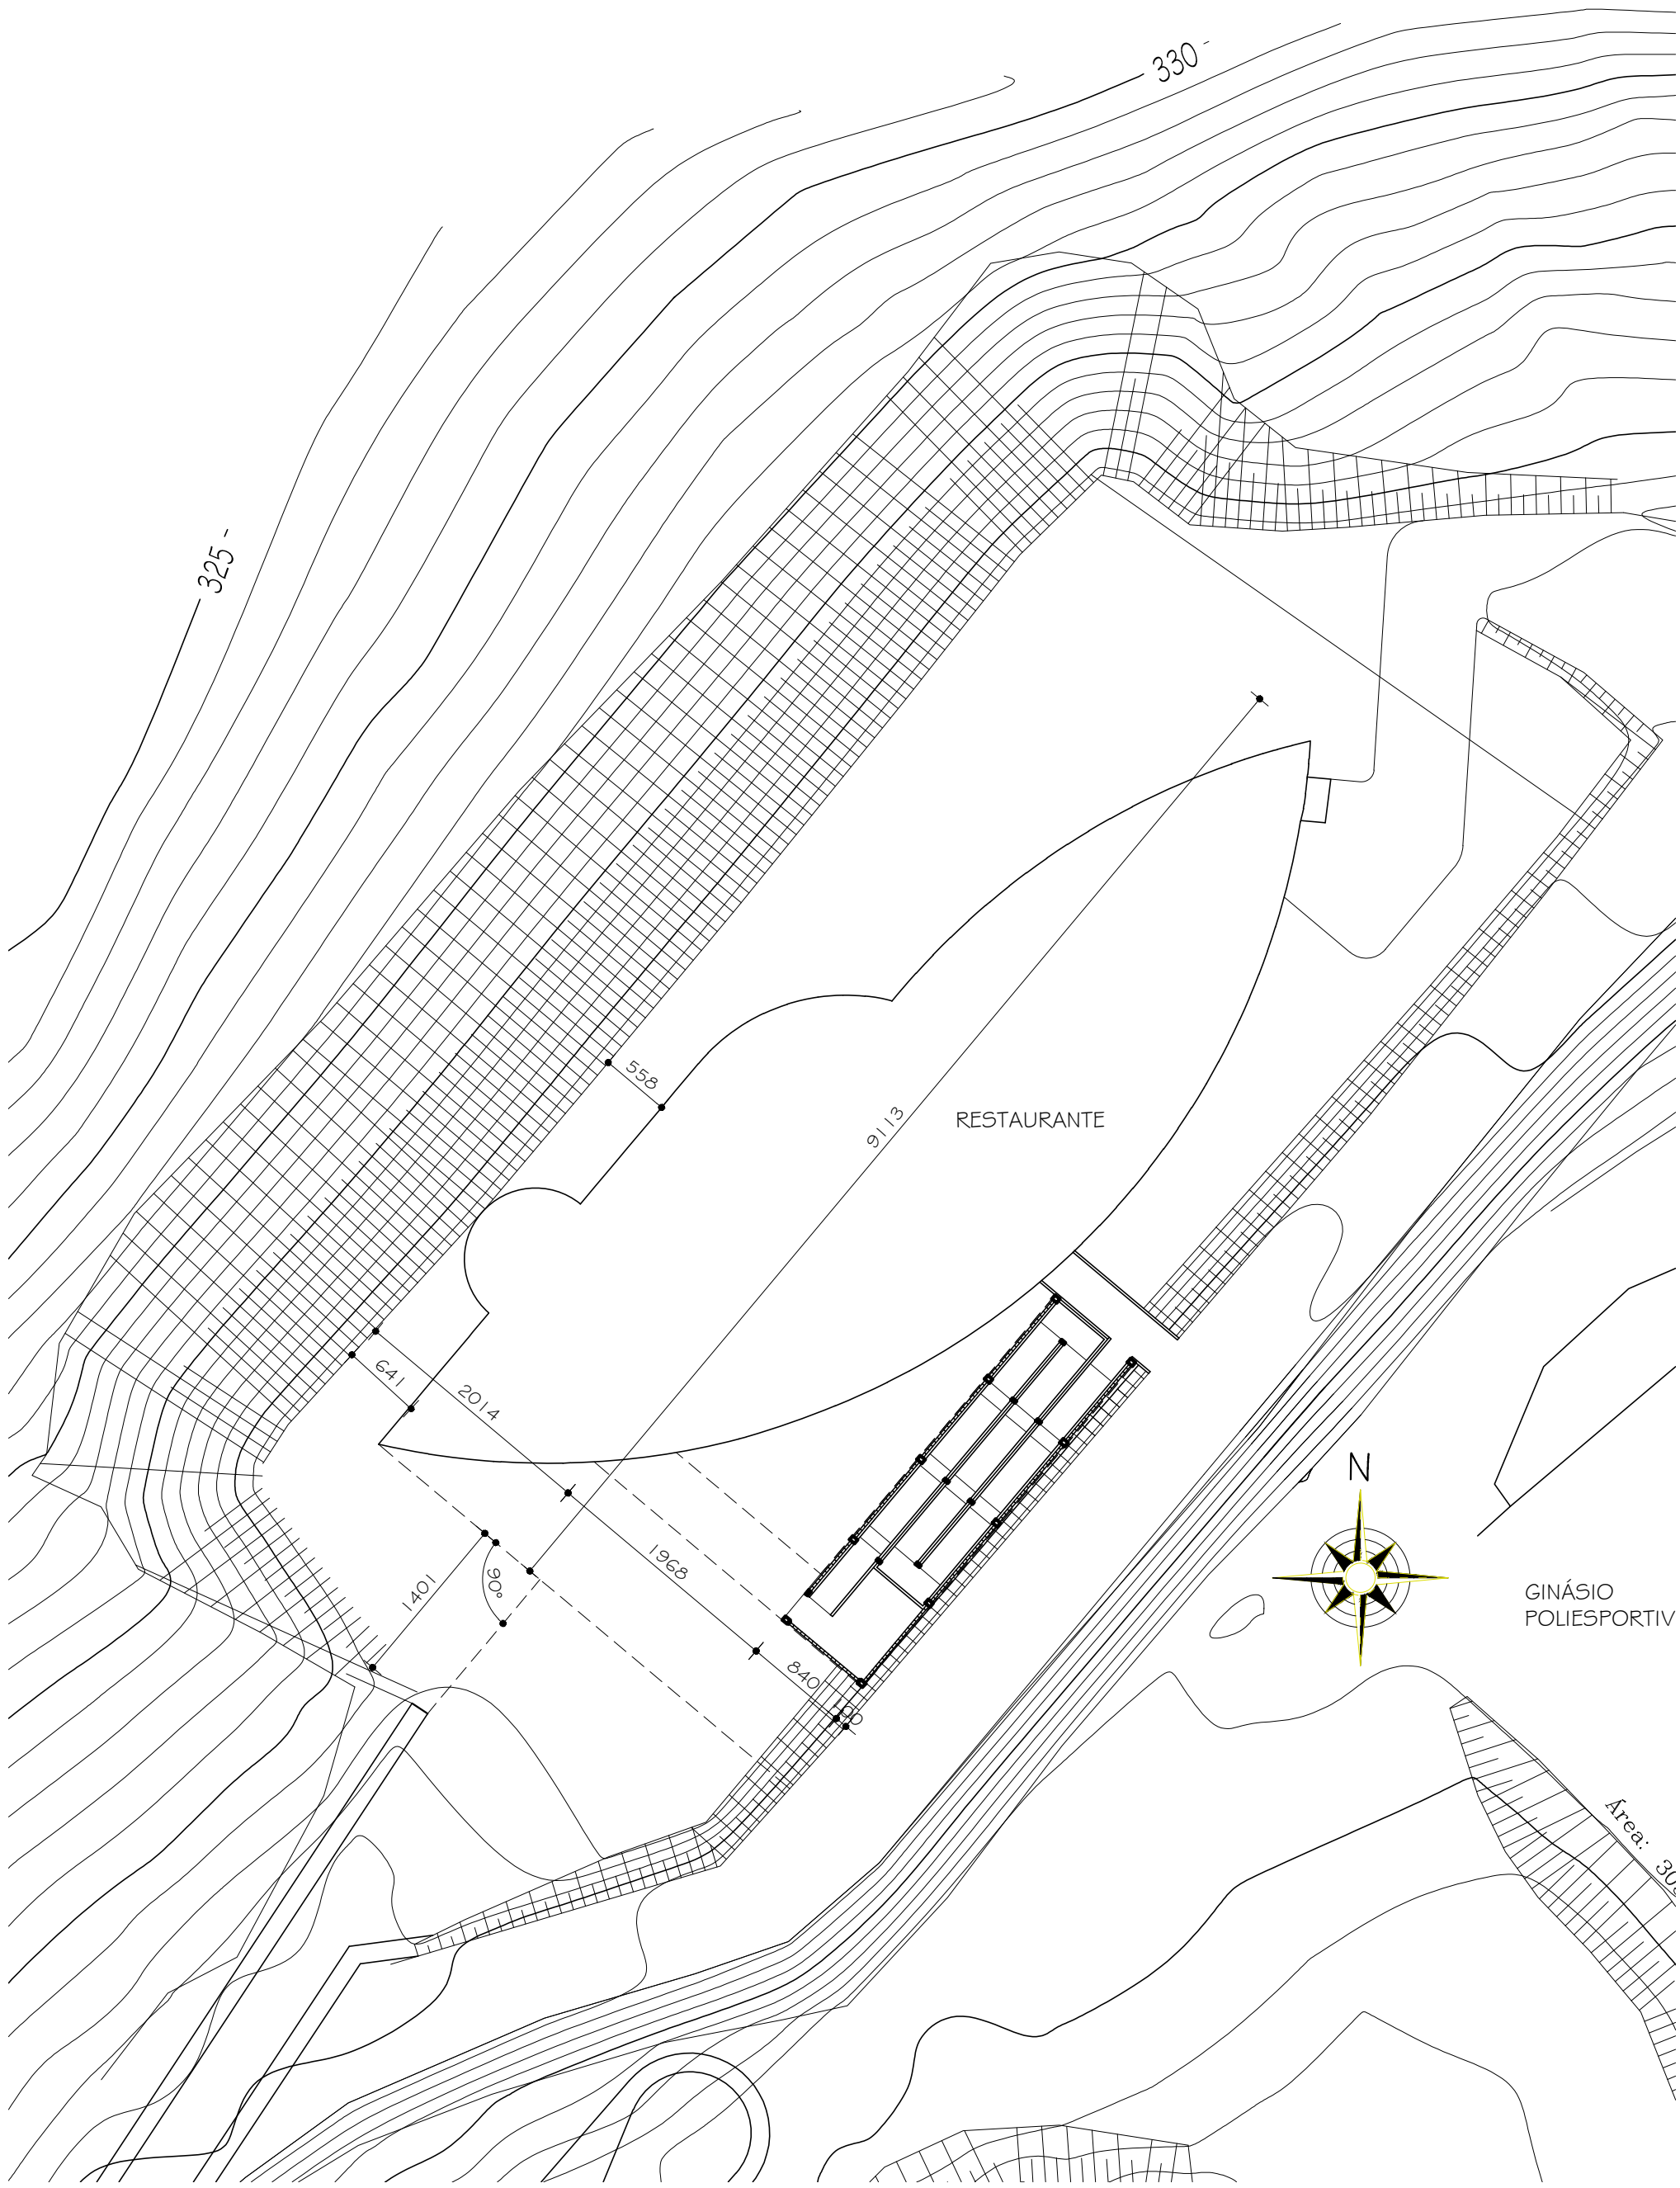


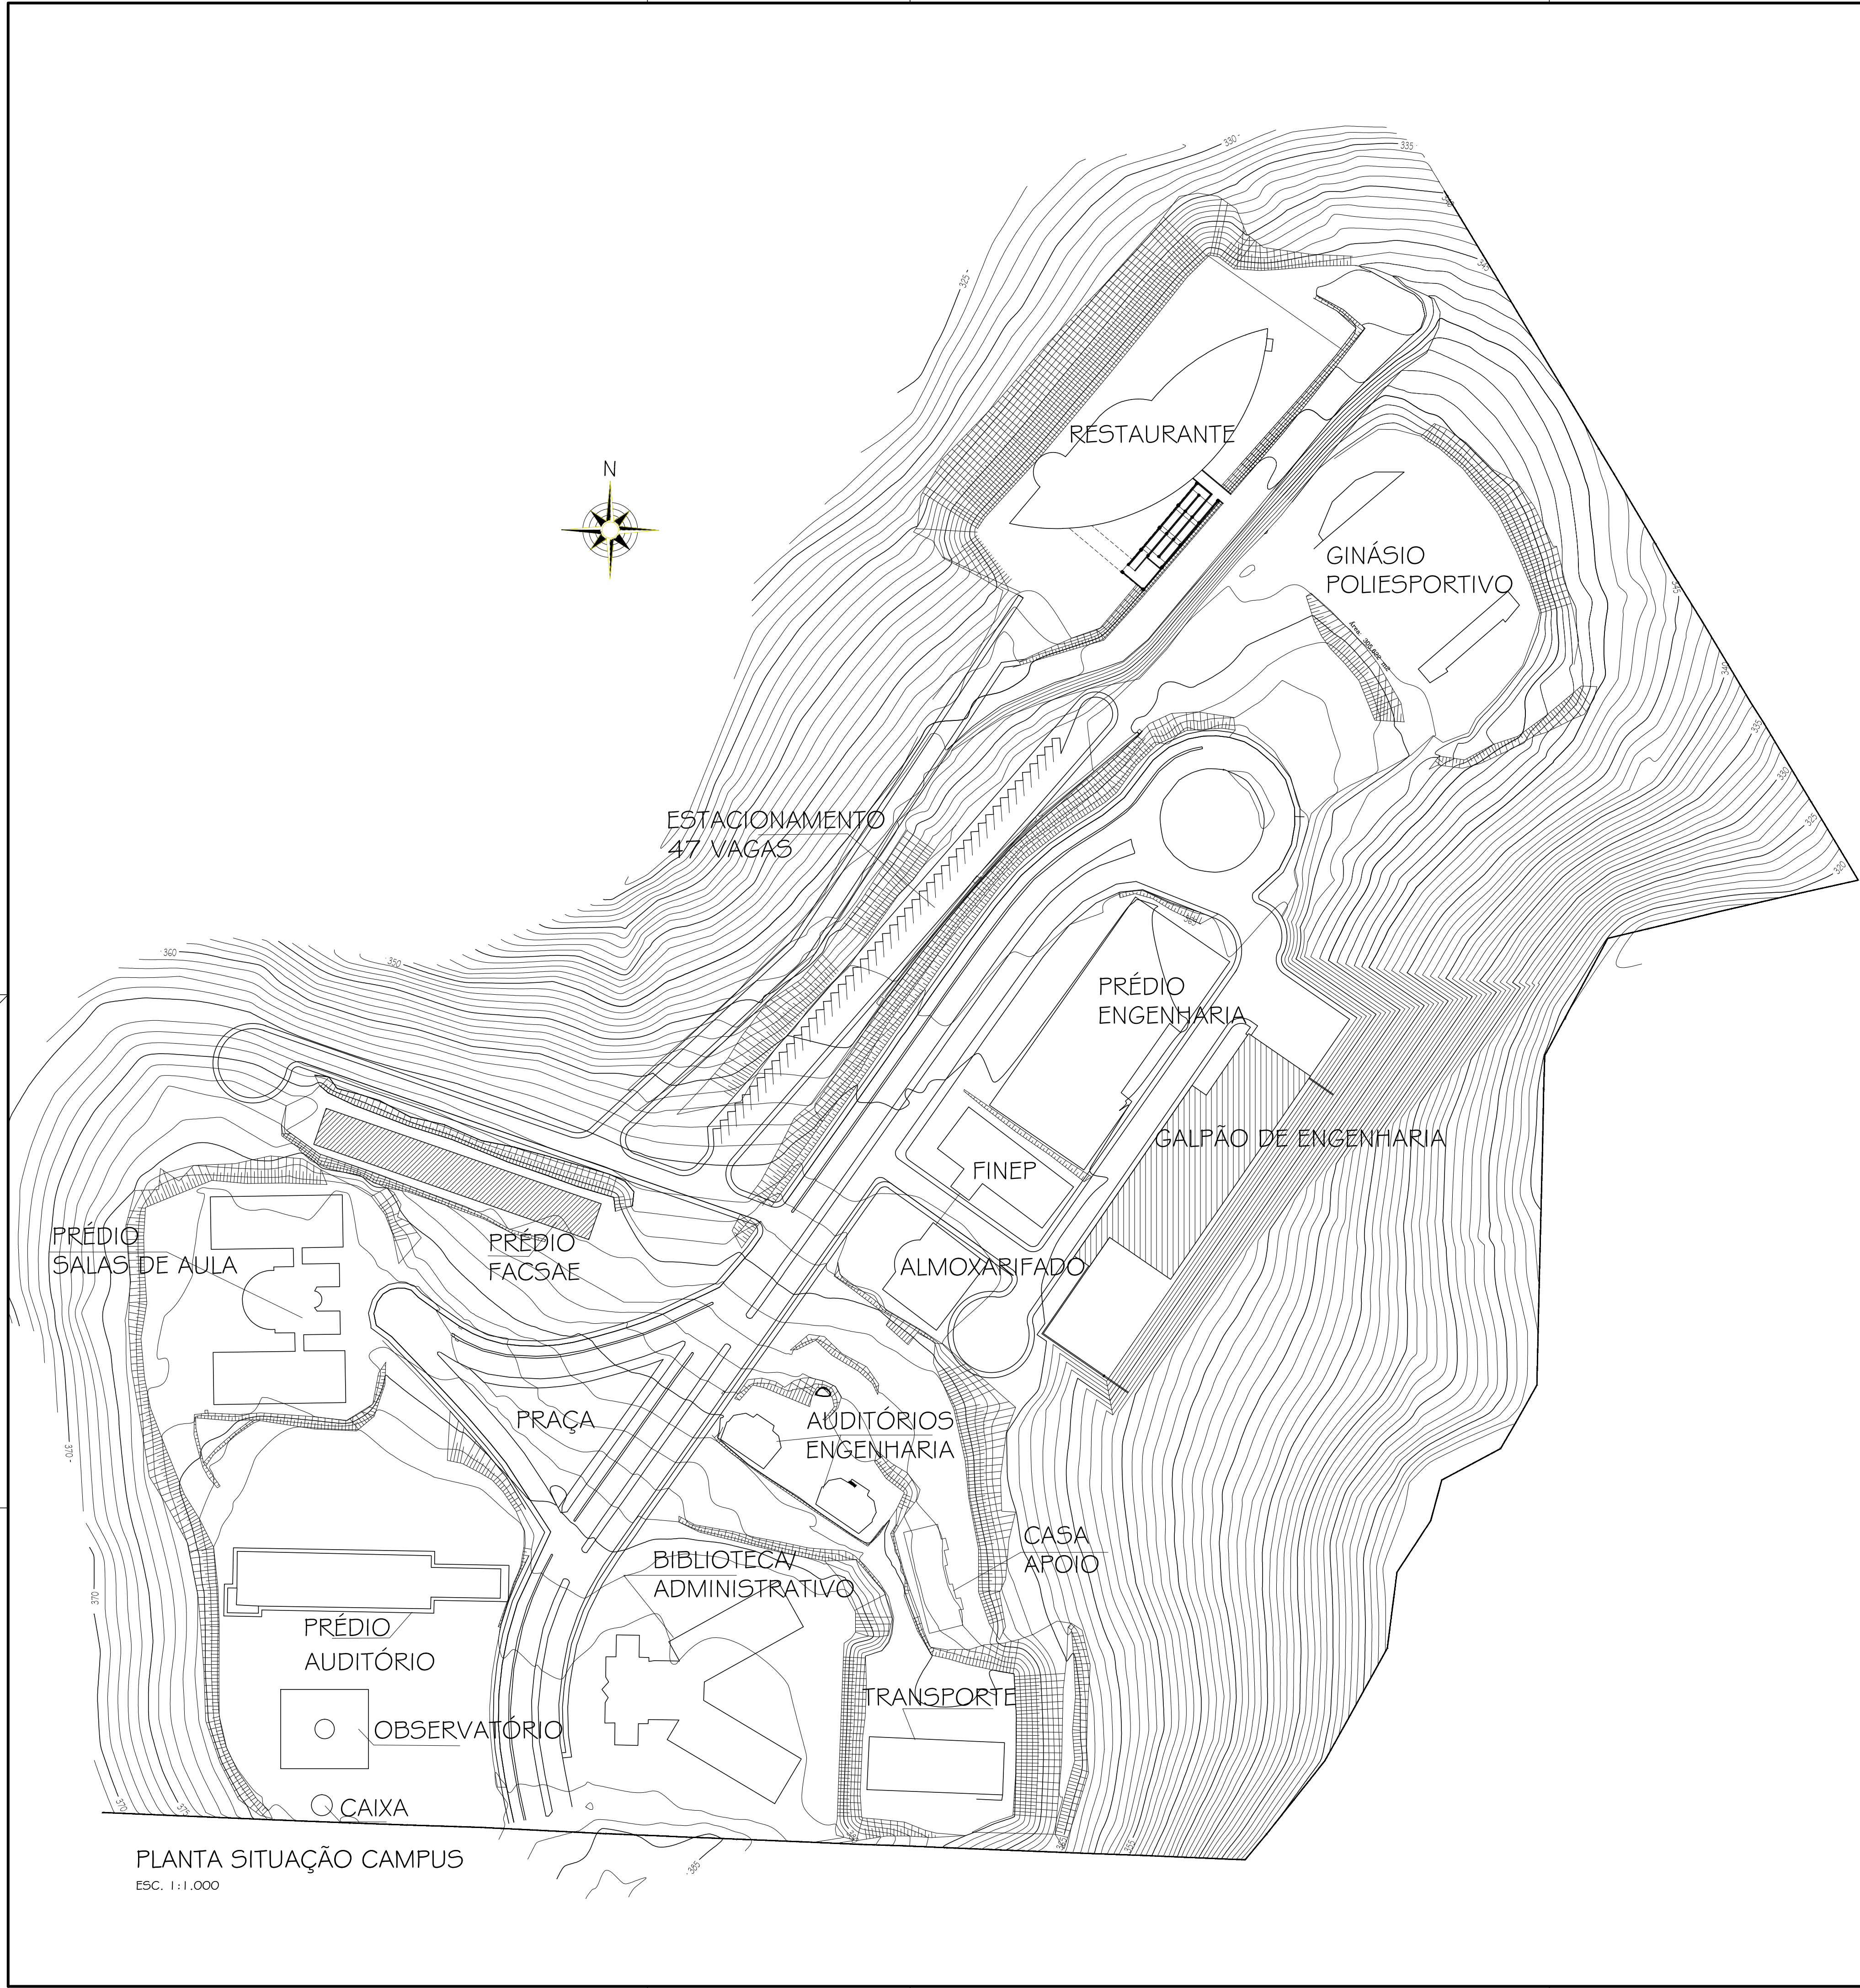

01	29.01.2013	MODIFICAÇÃO COBERTURA E RAMPA DE ACESSO	
00	10.10.2012	PROJETO EXECUTIVO	
Nº:	DATA	DESCRIÇÃO DA REVISÃO:	
FASE:			
PROJETO ARQUITETÔNICO EXECUTIVO			
OBSERVAÇÕES			
CONFERIR MEDIDAS NA OBRA			
RESTAURANTE UNIVERSITÁRIO CAMPUS TEÓFILO OTONI RODOVIA MG 367, KM 583, Nº 5000 - ALTO DA JACUBA - DIAMANTINA/MG			
PROPRIETÁRIO:	UNIVERSIDADE FEDERAL DOS VALES DO JEQUITINHONHA E MUCURI	CNPJ 16.888.315/0001-57	
TÍTULO			
PLANTA SITUAÇÃO CAMPUS / PLANTA LOCAÇÃO PRÉDIO RESTAURANTE UNIVERSITÁRIO			
AUTOR PROJETO ARQUITETÔNICO / RT:			
SEBASTIÃO DE OLIVEIRA LOPES CREA 66.437/D - MG			
DETALHAMENTO:			
TREC - TOMAZ RIGOTTO ENGENHARIA E CONSTRUÇÕES LTDA CREA 27.670 - MG			
VERSÃO:	DATA:	AUTOCAD:	FOLHA:
VERSÃO 1	10.10.2012		01/21
ARQUIVO: UFVJM_CTO_REST_ARQEX_VO1_F01_RO1			