


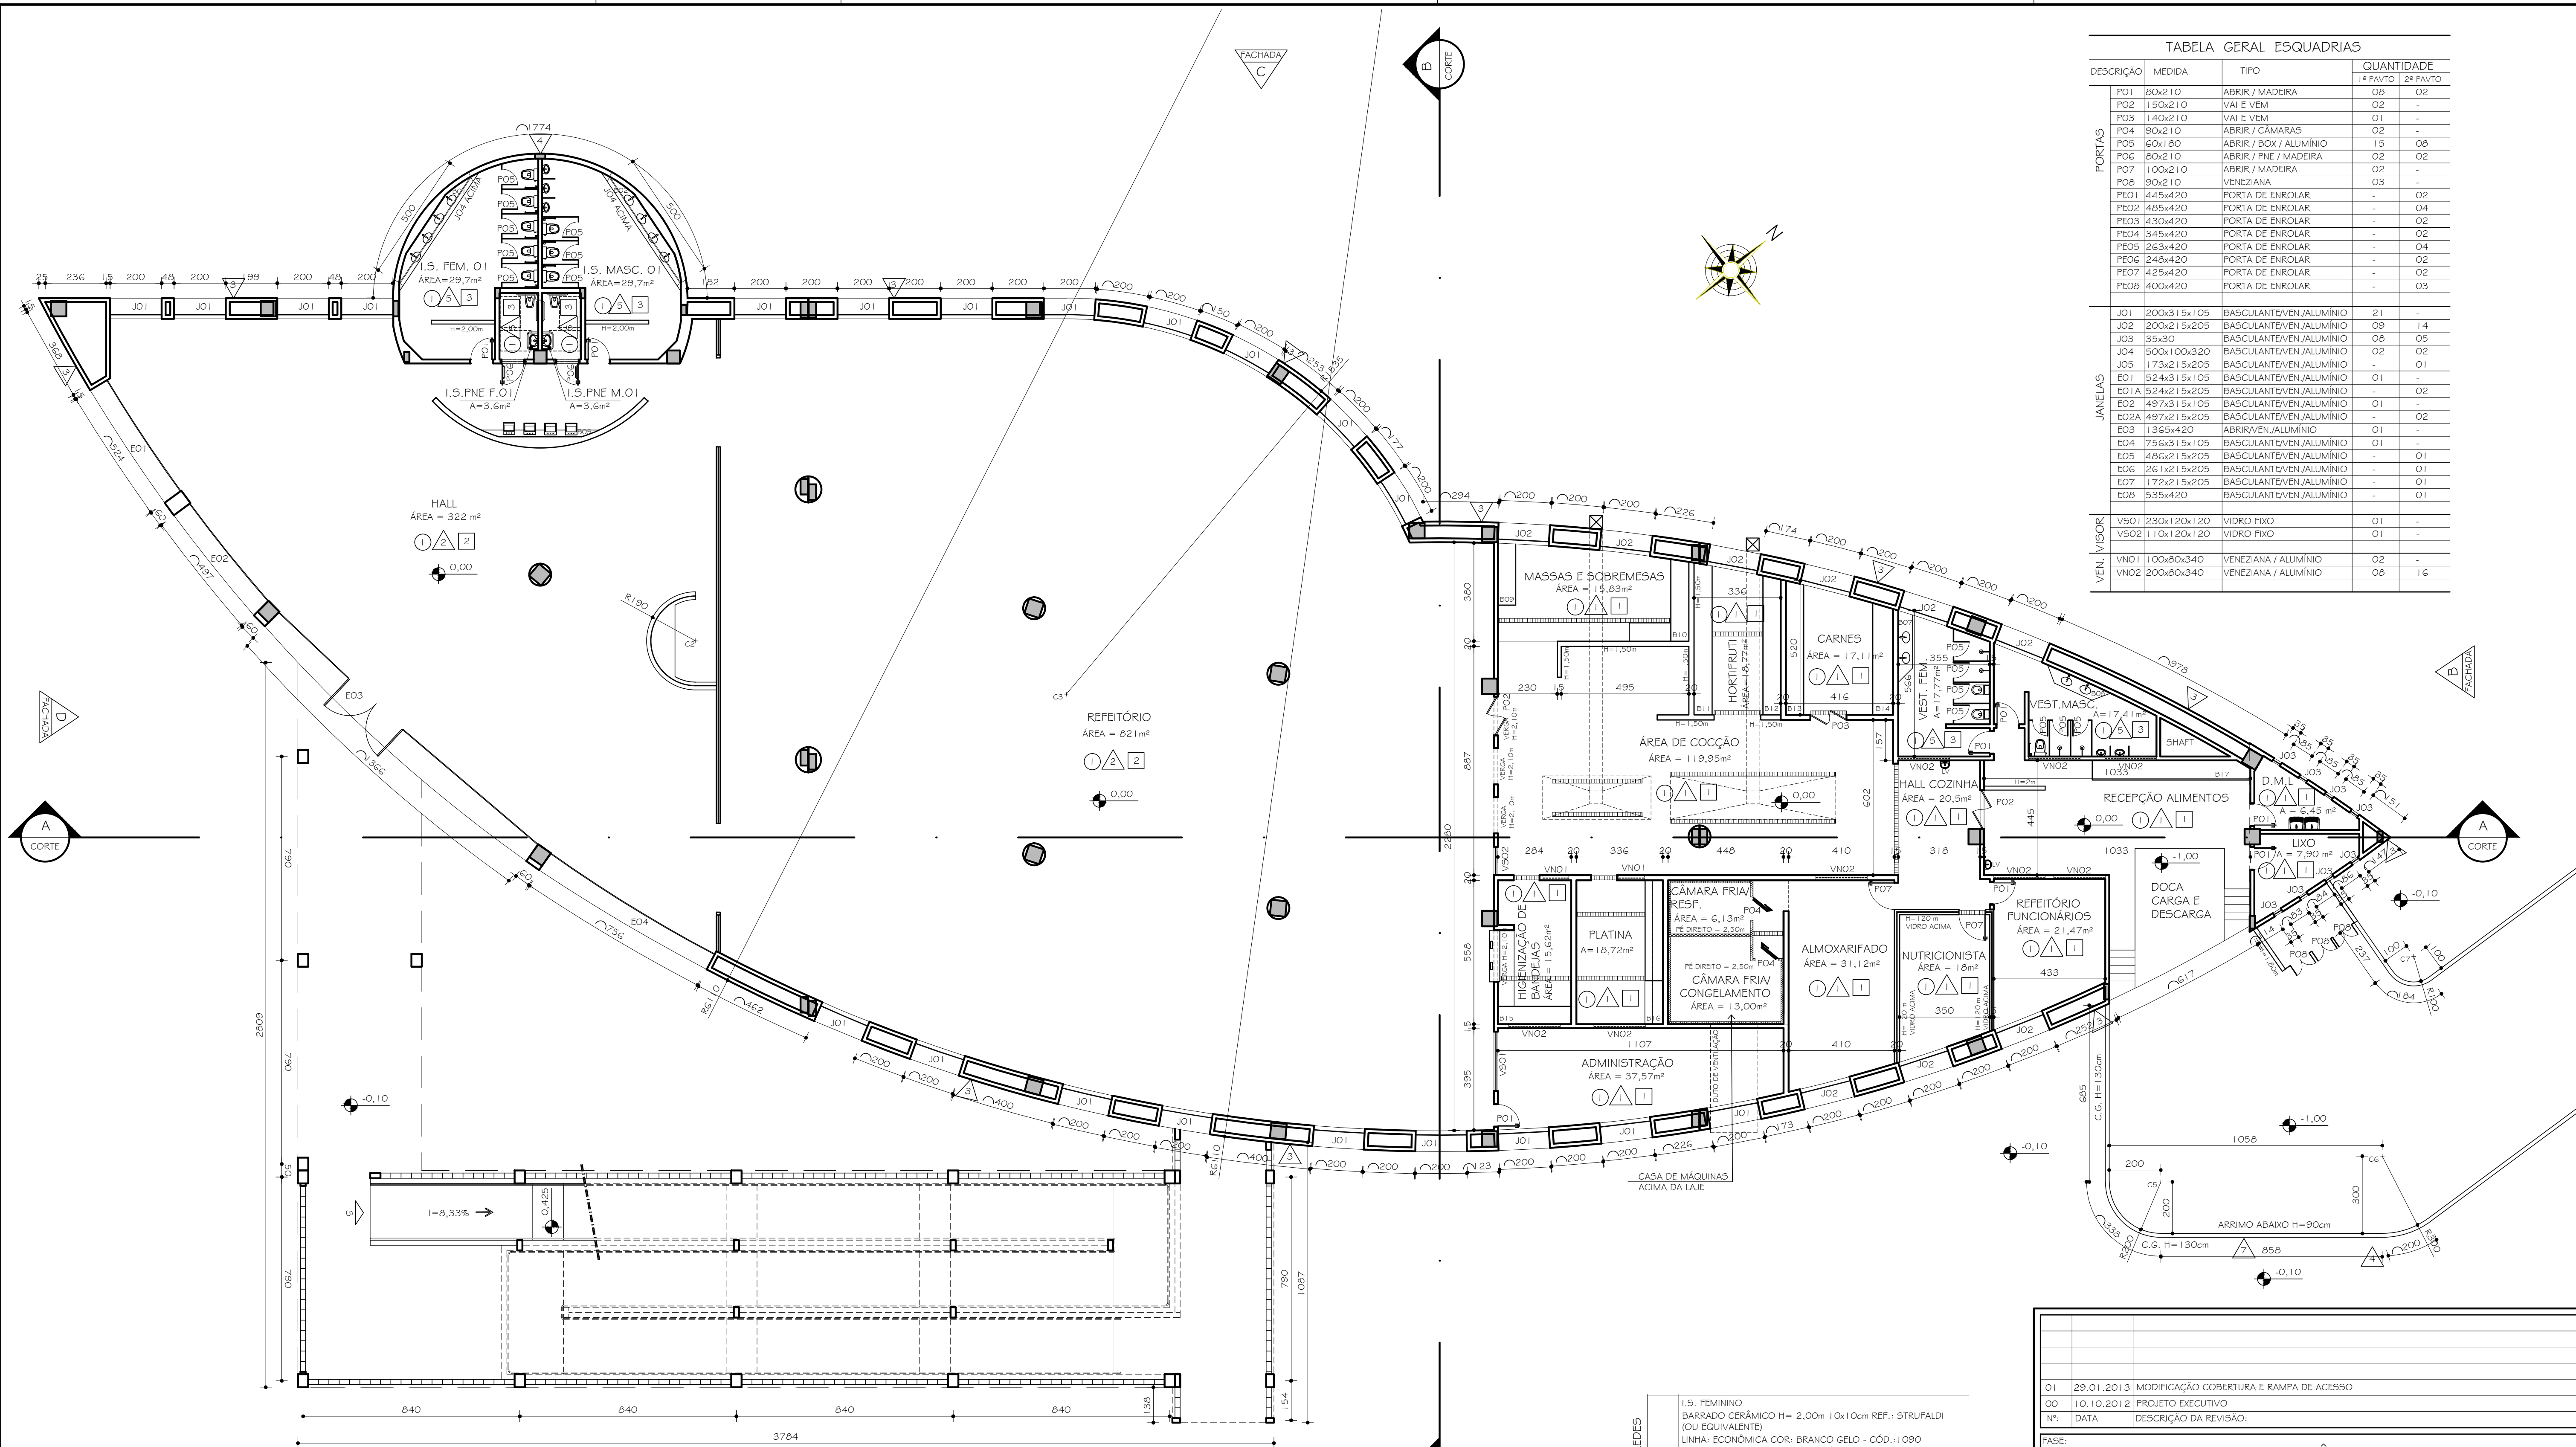

PLANTA 1º PAVIMENTO
E5C. 1:125

- OBS.:
- 01 - TODOS OS GUARDA-CORPOS METÁLICOS E CORRIMÕES METÁLICOS SERÃO PINTADOS NA COR BRANCO ACETINADO;
 - 02 - NAS PAREDES SERÃO COLOCADOS RODAPÉS DA MESMA CERÂMICA DO PISO COM 10cm DE ALTURA E 2cm DE ESPESURA;
 - 03 - TODOS AS ESQUADRIAS TERÃO PEITORIS DE ARDÓSIA POLIDA, E=2 cm, NAS DIMENSÕES DO VÃO E NA ESPESURA DA PAREDE, COM PINGADEIRA DE 1,5cm PARA CADA LADO;
 - 04 - TODAS AS PORTAS TERÃO SOLEIRA DA MESMA CERÂMICA DO PISO, E= 2 cm, NA DIMENSÃO DO VÃO DA PORTA E NA ESPESURA DA PAREDE.

TABELA GERAL REVESTIMENTOS	
1	PISO CERÂMICO GAIL LINHA INDUSTRIAL KITCHEN 24x24cm - COR 1001 (CINZA CLARO)
2	CERÂMICA 20x20cm COR: BRANCA ATÉ O TETO
3	BARRADO CERÂMICO H= 2,00m 10x10cm REF.: STRUFALDI (OU EQUIVALENTE) LINHA: ECONÔMICA COR: BRANCO GELO - CÔD.: 1090 LINHA: IBÉRICA COR: NARANJA - CÔD.: 3020 COR: AMARELO - CÔD.: 3010 ACIMA PINTURA TINTA CORAL COR: CREMOSO CÔD.: 50YY 77/285 (OU EQUIVALENTE)
4	PINTURA ACRÍLICA FOSCA, COR: TERRACOTA SUAVE
5	PINTURA ACRÍLICA FOSCA, COR: AMARELO CROMO SUAVE

PAREDES	5	I.S. FEMININO BARRADO CERÂMICO H= 2,00m 10x10cm REF.: STRUFALDI (OU EQUIVALENTE) LINHA: ECONÔMICA COR: BRANCO GELO - CÔD.: 1090 LINHA: IBÉRICA COR: GUINDO - CÔD.: 1110 COR: CATÃO CLARO - CÔD.: 1190 ACIMA PINTURA TINTA CORAL COR: TEMPESTADE DE AERIA CÔD.: 40YY 83/086 (OU EQUIVALENTE)
	6	I.S. MASCULINO BARRADO CERÂMICO H= 2,00m 10x10cm REF.: STRUFALDI (OU EQUIVALENTE) LINHA: ECONÔMICA COR: BRANCO GELO - CÔD.: 1090 LINHA: IBÉRICA COR: PARATI - CÔD.: 1220 COR: CEU - CÔD.: 1160 ACIMA PINTURA TINTA CORAL COR: NEBLINA CÔD.: 10BB 73/026 (OU EQUIVALENTE)
	7	PINTURA ACRÍLICA FOSCA, COR: PÊSSEGO
	8	PINTURA ACRÍLICA FOSCA, COR: VERDE KIWI
	9	PINTURA TINTA ESMALTE BRILHANTE / COR BRANCO NEVE
TEITO	1	PINTURA TINTA ACRÍLICA / COR BRANCO NEVE
	2	FORRO PVC BRANCO
	3	TELHADO COLONIAL APARENTE

TABELA GERAL ESQUADRIAS					
DESCRIÇÃO	MEDIDA	TIPO	QUANTIDADE		
			1º PAVTO	2º PAVTO	
PORTAS	P01	80x210	ABRIR / MADEIRA	08	02
	P02	150x210	VAI E VEM	02	-
	P03	140x210	VAI E VEM	01	-
	P04	90x210	ABRIR / CAMARAS	02	-
	P05	60x180	ABRIR / BOX / ALUMINIO	15	08
	P06	80x210	ABRIR / PNE / MADEIRA	02	02
	P07	100x210	ABRIR / MADEIRA	02	-
	P08	90x210	VENEZIANA	03	-
	PE01	445x420	PORTA DE ENROLAR	-	02
	PE02	485x420	PORTA DE ENROLAR	-	04
	PE03	430x420	PORTA DE ENROLAR	-	02
	PE04	545x420	PORTA DE ENROLAR	-	02
	PE05	263x420	PORTA DE ENROLAR	-	04
	PE06	248x420	PORTA DE ENROLAR	-	02
	PE07	425x420	PORTA DE ENROLAR	-	02
	PE08	400x420	PORTA DE ENROLAR	-	03
JANELAS	J01	200x315x105	BASCULANTE/VEN./ALUMINIO	21	-
	J02	200x215x205	BASCULANTE/VEN./ALUMINIO	09	14
	J03	35x30	BASCULANTE/VEN./ALUMINIO	08	05
	J04	500x100x320	BASCULANTE/VEN./ALUMINIO	02	02
	J05	173x215x205	BASCULANTE/VEN./ALUMINIO	-	01
	E01	524x315x105	BASCULANTE/VEN./ALUMINIO	01	-
	E01A	524x215x205	BASCULANTE/VEN./ALUMINIO	-	02
	E02	497x315x105	BASCULANTE/VEN./ALUMINIO	01	-
	E02A	497x215x205	BASCULANTE/VEN./ALUMINIO	-	02
	E03	1365x420	ABRIR/VEN./ALUMINIO	01	-
VEN. VISOR	V501	230x120x120	VIDRO FIXO	01	-
	V502	110x120x120	VIDRO FIXO	01	-
	VNO1	100x80x340	VENEZIANA / ALUMINIO	02	-
	VNO2	200x80x340	VENEZIANA / ALUMINIO	08	16

01	29.01.2013	MODIFICAÇÃO COBERTURA E RAMPA DE ACESSO
00	10.10.2012	PROJETO EXECUTIVO
Nº:	DATA	DESCRIÇÃO DA REVISÃO:
FASE:		
PROJETO ARQUITETÔNICO EXECUTIVO		
OBSERVAÇÕES		
CONFERIR MEDIDAS NA OBRA		
RESTAURANTE UNIVERSITÁRIO CAMPUS TEÓFILO OTONI		
RODOVIA MG 367, KM 583, Nº 5000 - ALTO DA JACUBA - DIAMANTINA/MG		
PROPRIETÁRIO: UNIVERSIDADE FEDERAL DOS VALES DO JEQUITINHONHA E MUCURI		CNPJ: 16.888.315/0001-57
TÍTULO		
PLANTA 1º PAVIMENTO		
AUTOR PROJETO ARQUITETÔNICO / RT:		
SEBASTIÃO DE OLIVEIRA LOPES CREA 66.437/D - MG		
DETALHAMENTO:		
TREC - TOMAZ RIGOTTO ENGENHARIA E CONSTRUÇÕES LTDA CREA 27.670 - MG		
VERSÃO:	DATA:	AUTOCAD:
VERSÃO 1	10.10.2012	
ARQUIVO: UFVJM_CTO_REST_ARQEX_VO1 F02-05_R01		FOLHA:
		02/21