


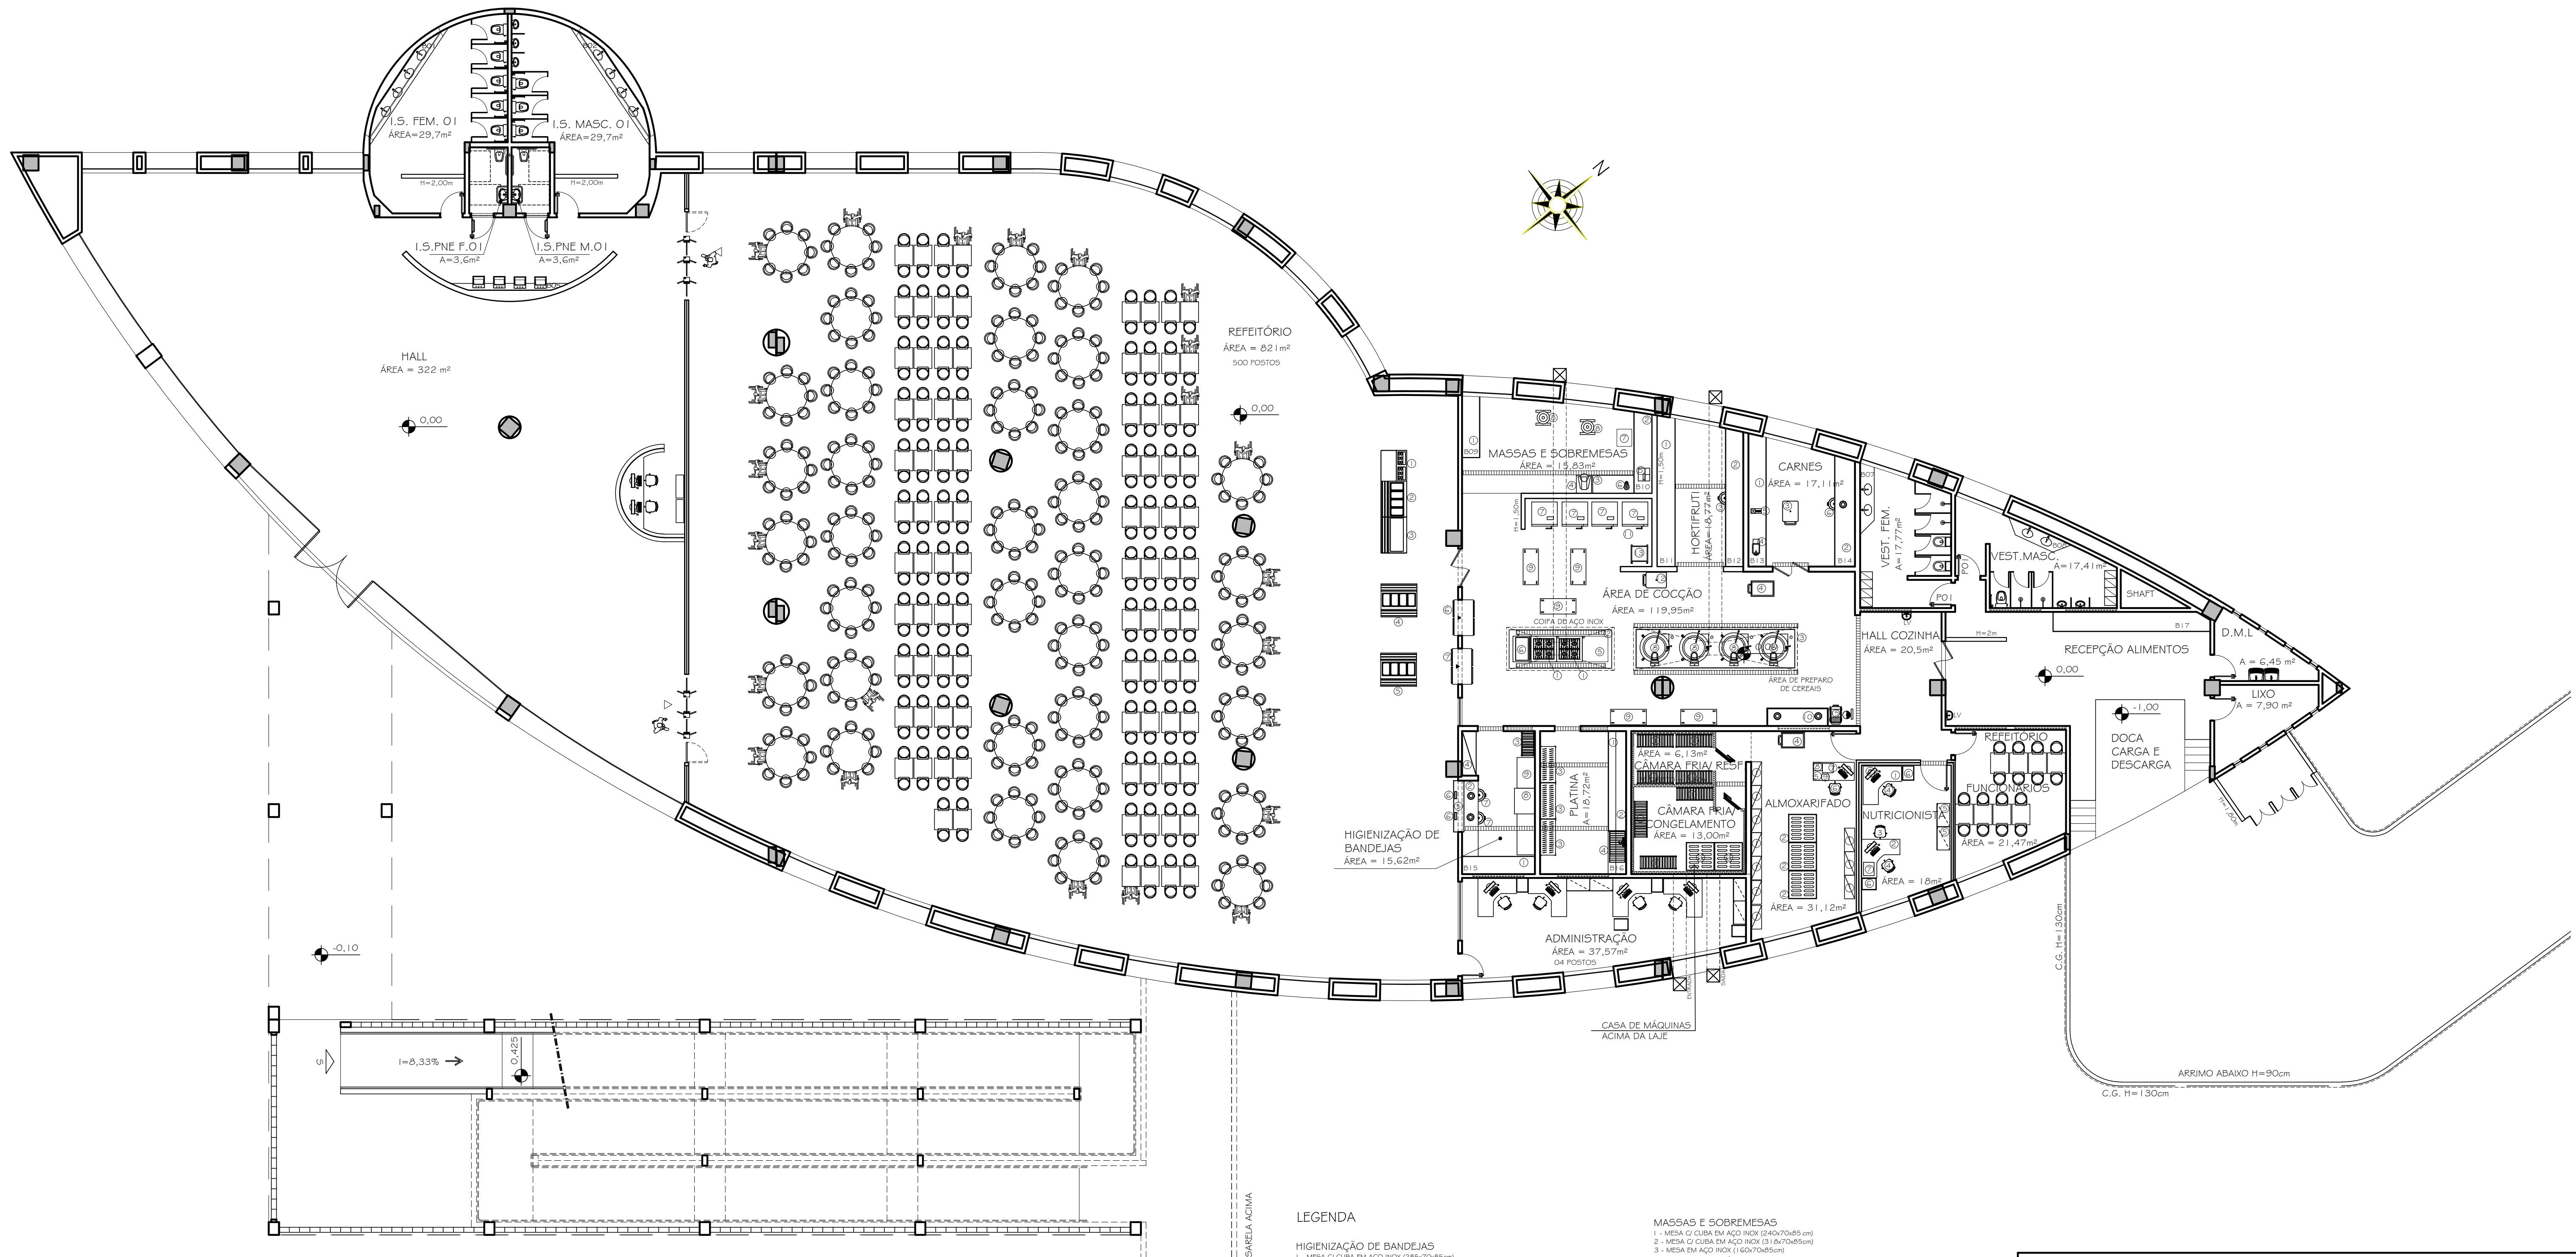

PLANTA LAYOUT 1º PAVIMENTO
ESC. 1:125

LEGENDA

HIGIENIZAÇÃO DE BANDEJAS

- 1 - MESA C/ CUBA EM AÇO INOX (285x70x85cm)
- 2 - MESA C/ CONE DE REJEITO ALIMENTAR EM AÇO INOX (295x60x85cm)
- 3 - ESTANTE EM AÇO INOX C/ PLANOS GRADEADOS (100x50x165cm)
- 4 - ARMÁRIO EM AÇO INOX (170x50x85cm)
- 5 - GLACETE EM AÇO INOX AISI-304 C/ 2 PLANOS (200x40x80cm)
- 6 - SHOOT EM AÇO INOX AISI-304 PARA TALHERES (25x40x50cm)
- 7 - CARRO PARA DETRITOS EM AÇO INOX AISI-304 - CAPACIDADE 80L
- 8 - LAVADORA DE LOUÇAS EM AÇO INOX
- 9 - MESA PARA MÁQUINA DE LAVAR BANDEJA

PLATINA

- 1 - MESA C/ CUBA EM AÇO INOX (55x70x85cm)
- 2 - PRATELERA SUPERIOR EM AÇO INOX (55x40x165cm)
- 3 - ESTANTE EM AÇO INOX AISI-304 C/ 4 PLANOS GRADEADOS (140x60x165cm)
- 4 - MESA AUXILIAR EM AÇO INOX C/ PLANO SUPERIOR GRADEADO (125x70x60cm)

ALMOXARIFADO

- 1 - ESTANTE EM AÇO PINTADO C/ 5 PLANOS (92x40x190cm)
- 2 - ESTRADO EM POLIPROPILENO (82x82x13cm)
- 3 - BALANÇA PLATAFORMA 500kg
- 4 - CARRO PLATAFORMA EM AÇO INOX AISI-304
- 5 - MESA C/ COMPUTADOR P/ CONTROLE
- 6 - CADERNA GRATÓRIA
- 7 - MICROCOMPUTADOR COMPLETO COM IMPRESSORA
- 8 - AQUECIMENTO DE FOLHA
- 9 - BALANÇA ELETRÔNICA

CÂMARA FRIA - CONGELAMENTO / RESFRIAMENTO

- 1 - ESTANTE EM AÇO INOX C/ PLANOS GRADEADOS (100x50x165cm)
- 2 - ESTRADO EM POLIPROPILENO (82x82x13cm)

ÁREA DE COCÇÃO

- 1 - FOGÃO A GÁS COM 04 QUEIMADORES DUPLOS
- 2 - SISTEMA DE DISTRIBUIÇÃO DE AQUECIMENTO PARA FOGÃO PRATELERA E CHAPA
- 3 - SISTEMA DE DISTRIBUIÇÃO DE AQUECIMENTO PARA FOGÃO PRATELERA E CHAPA
- 4 - CARRO AUXILIAR EM AÇO INOX AISI-304 COM 02 PLANOS
- 5 - PRIGEDERA BASCULANTE ELÉTRICA EM AÇO INOX AISI-304, 1000L DE 60 LITROS
- 6 - CHAPA QUEENTE A GÁS (100x70x85cm)
- 7 - FORNO COMBINADO INDUSTRIAL A GÁS PARA 20 BENS (111x45, EM AÇO INOX AISI-304-01)
- 8 - CALDEIRA INDUSTRIAL A GÁS/AQUECIMENTO
- 9 - MESA AUXILIAR EM AÇO INOX (140x50x85cm)
- 10 - MESA AUXILIAR EM AÇO INOX PARA CEREAL (240x70x85cm)
- 11 - SISTEMA DE DISTRIBUIÇÃO PARA FORNOS COMBINADOS
- 12 - CARRO CAÇAMBA EM AÇO INOX AISI-304 - CAPACIDADE: 200 LITROS
- 13 - CARRO CANTONEIRA EM AÇO INOX AISI-304
- 14 - DESDESLIZADOR COM REFRIGERAÇÃO
- 15 - CARRO BASCULANTE EM AÇO INOX AISI-304

RECEPÇÃO

- 1 - MESA C/ CUBA EM AÇO INOX (285x70x85cm)
- 2 - MONTA CARGA (ELEVADOR) CAPACIDADE MÍNIMA 200KG

ESPERA

- 1 - CADERNA
- 2 - MÁQUINA REGISTRADORA
- 3 - MESA COM 4 LAVATÓRIOS

MASSAS E SOBREMESAS

- 1 - MESA C/ CUBA EM AÇO INOX (240x70x85cm)
- 2 - MESA C/ CUBA EM AÇO INOX (310x70x85cm)
- 3 - MESA EM AÇO INOX (160x70x85cm)
- 4 - BATEDORA PLANETÁRIA - GOL
- 5 - CORTADOR DE FRIOS SEMI-AUTOMÁTICO
- 6 - CORTADOR DE SUÇOS
- 7 - BATEDOR MIXER
- 8 - LIQUIDIFICADOR INDUSTRIAL BASCULANTE

HORTIFRUTI

- 1 - MESA C/ CUBA EM AÇO INOX (50x70x85cm)
- 2 - MESA C/ CUBA EM AÇO INOX (310x70x85cm)
- 3 - CARRO PARA DETRITOS EM AÇO INOX AISI-304 - CAPACIDADE 80L

CARNES

- 1 - MESA C/ CUBA EM AÇO INOX (50x70x85cm)
- 2 - MESA C/ CUBA E CONE DE REJEITO ALIMENTAR EM AÇO INOX (410x80x85cm)
- 3 - CARRO CAÇAMBA EM AÇO INOX
- 4 - PICADOR DE CARNES
- 5 - AMACIADOR DE BIFES
- 6 - CARRO PARA DETRITOS EM AÇO INOX AISI-304 - CAPACIDADE 80L

NUTRICIONISTA / ADMINISTRAÇÃO

- 1 - ESTACÃO DE TRABALHO
- 2 - MICROCOMPUTADOR COMPLETO
- 3 - CADERNA GRATÓRIA SEM BRAÇO
- 4 - CADERNA GRATÓRIA COM BRAÇO
- 5 - ARMÁRIO
- 6 - GAVETEIRO
- 7 - IMPRESSORA

DISTRIBUIÇÃO

- 1 - MÓDULO DE DISTRIBUIÇÃO DE APOIO EM AÇO INOX AISI-304 (120x100x90cm)
- 2 - MÓDULO DE DISTRIBUIÇÃO QUENTE PARA OAGHS (111x200 (150x100x90cm)
- 3 - MÓDULO DE DISTRIBUIÇÃO QUENTE PARA OAGHS (111x200 (150x100x90cm)
- 4 - MÓDULO DE DISTRIBUIÇÃO QUENTE PARA OAGHS (111x200 (150x100x90cm)
- 5 - MÓDULO DE DISTRIBUIÇÃO QUENTE PARA OAGHS (111x200 (150x100x90cm)
- 6 - REFRIGERADOR VERTICAL TIPO PASS THROUGH (140x75x195cm)
- 7 - ESTUFA VERTICAL TIPO PASS THROUGH (140x75x195cm)
- 8 - GRELHA DE PISO EXECUTADA EM CHAPA DE AÇO INOX AISI-304 (100x160cm)

RECEPÇÃO

- 1 - MESA C/ CUBA EM AÇO INOX (285x70x85cm)
- 2 - MONTA CARGA (ELEVADOR) CAPACIDADE MÍNIMA 200KG

ESPERA

- 1 - CADERNA
- 2 - MÁQUINA REGISTRADORA
- 3 - MESA COM 4 LAVATÓRIOS

01	29.01.2013	MODIFICAÇÃO COBERTURA E RAMPA DE ACESSO
00	10.10.2012	PROJETO EXECUTIVO
Nº:	DATA	DESCRIÇÃO DA REVISÃO:
FASE:		
PROJETO ARQUITETÔNICO EXECUTIVO		
OBSERVAÇÕES		
CONFERIR MEDIDAS NA OBRA		
RESTAURANTE UNIVERSITÁRIO		
CAMPUS TEÓFILO OTONI		
RODOVIA MG 367, KM 583, Nº 5000 - ALTO DA JACUBA - DIAMANTINA/MG		
PROPRIETÁRIO: UNIVERSIDADE FEDERAL DOS VALES DO JEQUITINHONHA E MUCURI		CNPJ 16.888.315/0001-57
TÍTULO		
PLANTA LAYOUT 1º PAVIMENTO		
AUTOR PROJETO ARQUITETÔNICO / RT:		
SEBASTIÃO DE OLIVEIRA LOPES		
CREA 66.437/D - MG		
DETALHAMENTO:		
TREC - TOMAZ RIGOTTO ENGENHARIA E CONSTRUÇÕES LTDA		
CREA 27.670 - MG		
VERSÃO:	DATA:	AUTOCAD:
VERSÃO 1	10.10.2012	
ARQUIVO: UFVJM_CTO_REST_ARQEX_VO1 F02-05_RO1		FOLHA:
		04/21