



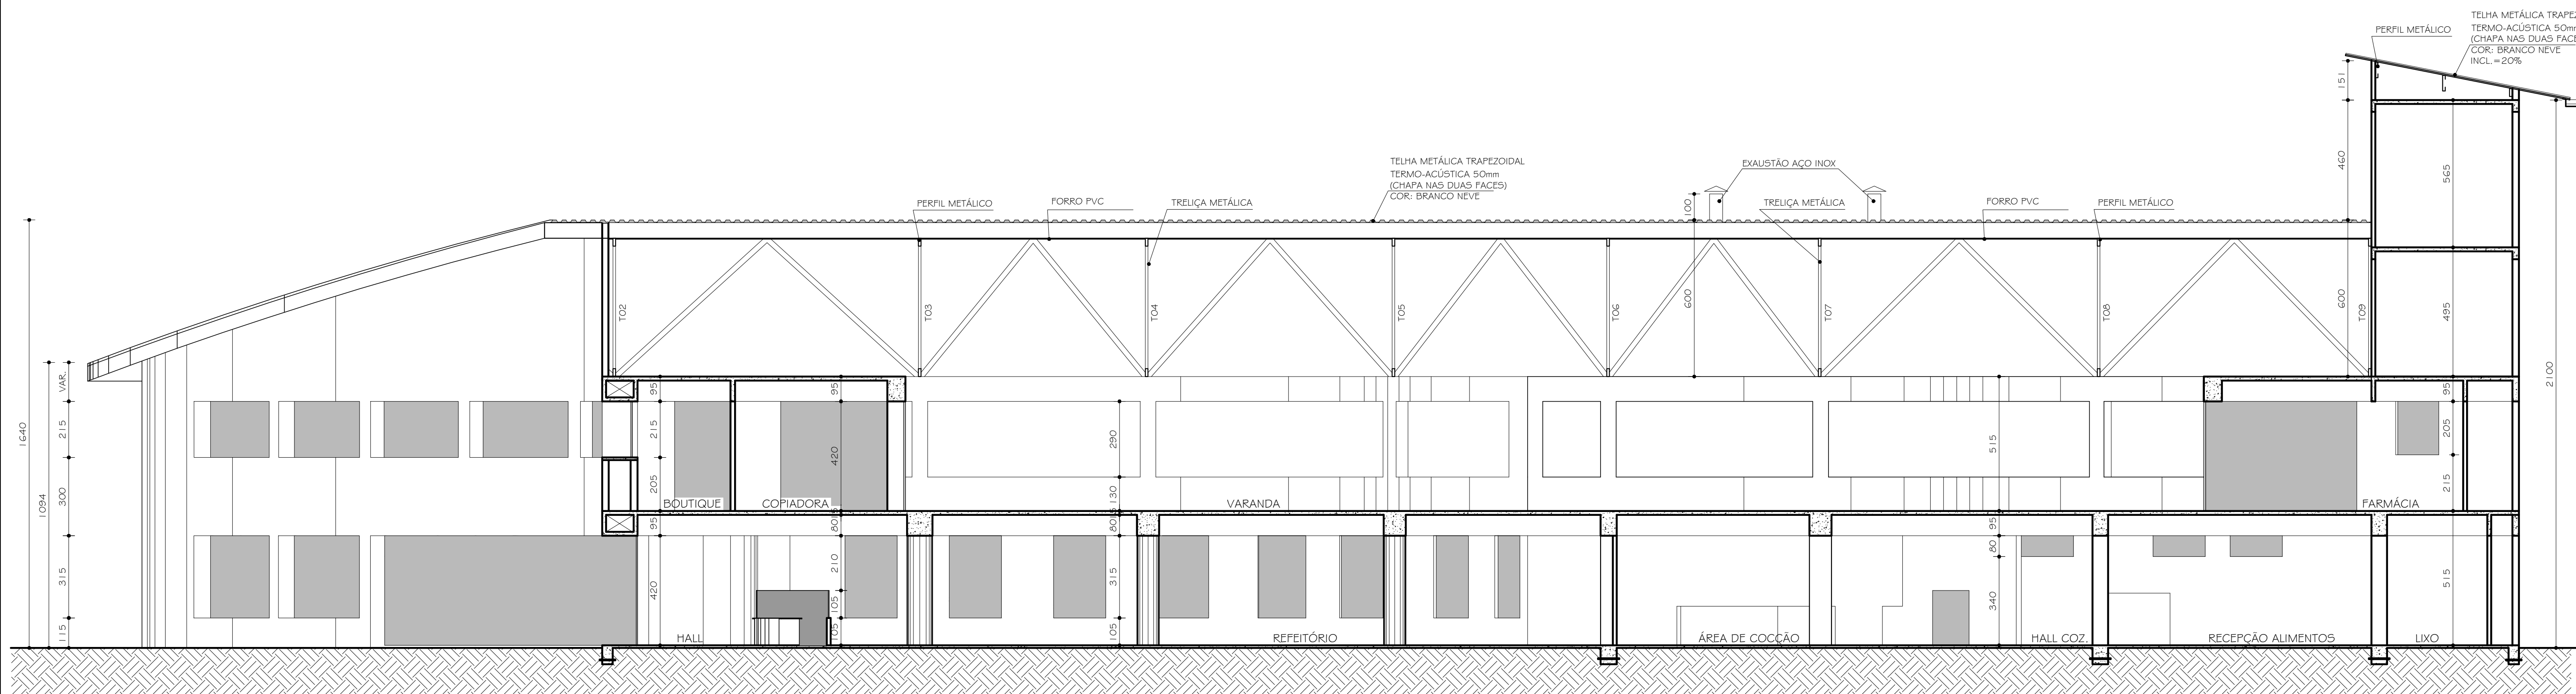

CORTE AA
ESC. 1:125

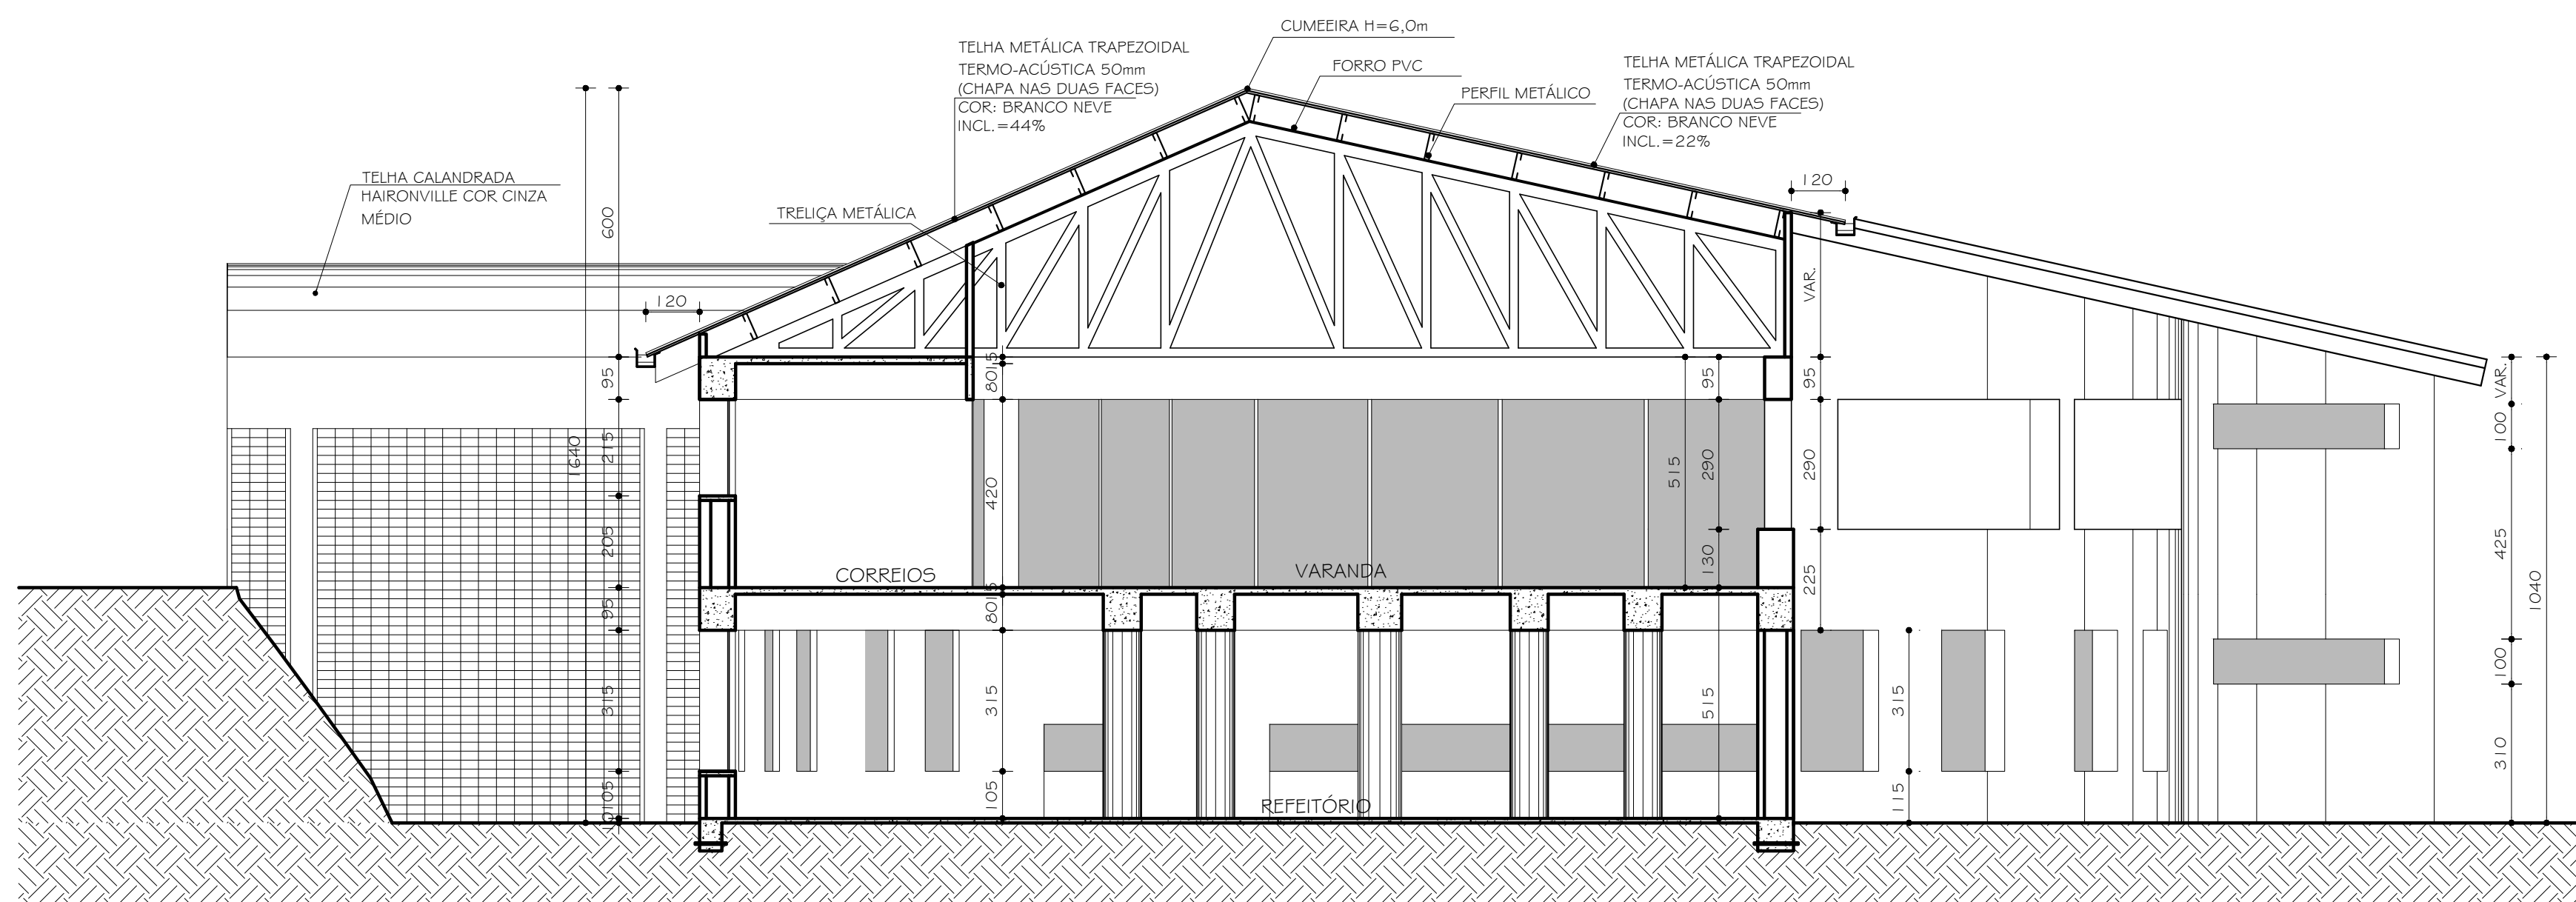

CORTE BB
ESC. 1:125

01	29.01.2013	MODIFICAÇÃO COBERTURA E RAMPA DE ACESSO
00	10.10.2012	PROJETO EXECUTIVO
Nº:	DATA	DESCRIÇÃO DA REVISÃO:
FASE:		
PROJETO ARQUITETÔNICO EXECUTIVO		
OBSERVAÇÕES		
CONFERIR MEDIDAS NA OBRA		
RESTAURANTE UNIVERSITÁRIO CAMPUS TEÓFILO OTONI		
RODOVIA MG 367, KM 583, Nº 5000 - ALTO DA JACUBA - DIAMANTINA/MG		
PROPRIETÁRIO: UNIVERSIDADE FEDERAL DOS VALES DO JEQUITINHONHA E MUCURI		CNPJ 16.888.315/0001-57
TÍTULO		
CORTE AA / CORTE BB		
AUTOR PROJETO ARQUITETÔNICO / RT:		
SEBASTIÃO DE OLIVEIRA LOPES CREA 66.437/D - MG		
DETALHAMENTO:		
TREC - TOMAZ RIGOTTO ENGENHARIA E CONSTRUÇÕES LTDA CREA 27.670 - MG		
VERSÃO:	DATA:	AUTOCAD:
VERSÃO 1	10.10.2012	
ARQUIVO: UFVJM_CTO_REST_ARQEX_VO1 F06-09_R01		07/21